


LEGENDA

- Area di scavo trattata per acque di prima e seconda pioggia con lavorazioni attive
- Area di scavo trattata con lavorazioni terminate
- Impianti di trattamento delle acque
- Condotte di drenaggio chiuse in pressione
- Canalette di drenaggio trapezoidali a gravità
- Condotte di drenaggio chiuse a gravità
- Punto di raccolta ed eventuale sollevamento delle acque di cantiere
- Allaccio al reticolo idrografico esistente
- Recapito in fognatura
- Punto di allaccio Enel ad esistente
- Punto di allaccio acquedotto di cantiere ad esistente
- Reticolo idrografico esistente

Area trattata	Codice	Sup. m²
Nuova viabilità - tratto A	NV-A	14816
Nuova viabilità - tratto B	NV-B	9295
Nuova viabilità - tratto I	NV-I	5080
Nuova viabilità - tratto N	NV-N	3779
Pista aeroporto - tratto C	PI-C	18000
Pista aeroporto - tratto D	PI-D	9600
Fosso Reale - tratto A (p1)	FR-A p1	31975
Fosso Reale - tratto A (p2)	FR-A p2	31975
Cassa espansione - tratto A (p1)	CE-A	50909
Cassa espansione - tratto A (p2)	CE-A	50909
Laguna Ciunchi - tratto A	LG-A	10714
Autocentri idraulico-tratto A	IG-A	70946
Autocentri idraulico-tratto B	IG-B	43600
Autocentri idraulico-tratto C	IG-C	44399
Canale di Gronda - tratto B	CG-B	14170
Cassa espansione - tratto B	CE-B	146301
Fosso Reale - tratto B p1	FR-B p1	22533
Fosso Reale - tratto B p2	FR-B p2	22533
Canale di Gronda - tratto C	CG-C	12333
Pista aeroporto - tratto A	PI-A	41200
Pista aeroporto - tratto F	PI-F	39100
Canale di gronda - tratto D	CG-D	6430
Fosso Reale - tratto E	FR-E	52921

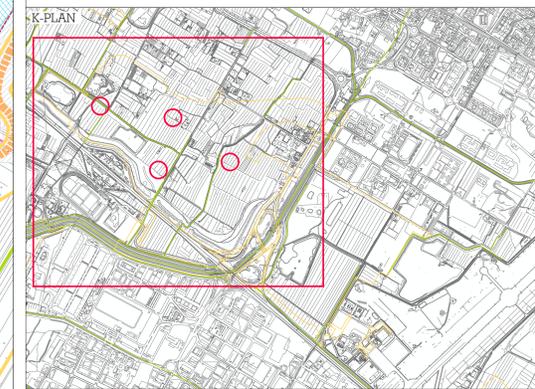

AEROPORTO INTERNAZIONALE DI FIRENZE - "AMERIGO VESPUCCI"

PROJECT REVIEW - PIANO DI SVILUPPO AEROPORTUALE AL 2035

CANTIERIZZAZIONE E SICUREZZA
GESTIONE DELLE ACQUE METEORICHE DI DILAVAMENTO - Schema impianti di trattamento acque meteoriche di prima pioggia e aree di autocaricamento idraulico - fase B2 1/2

SCHEDE DI APPROFONDIMENTO PROGETTUALE A LIVELLO MINIMO DI PROGETTO DI FATTIBILITÀ TECNICA ED ECONOMICA

LIV	REV	DATA EMISSIONE	SCALA	CODICE FILE COMPLETO
PSA	02	MARZO 2024	1:2000	FLR-MPL-PSA-CANS-007-IR-SD_Sc Tratt Acq FB2 1/2 TITOLO REDIGITO Sc Tratt Acq F B2 1/2

IP	REDAZIONE	AMMISSIONE PER PROCEDURA VIA SIO	TRAC. AUTOCENTRI E PIANIFICAZIONE	C. MILIT.	IL. TERRESTRE
IP	REDAZIONE	AMMISSIONE PER PROCEDURA VIA SIO	TRAC. AUTOCENTRI E PIANIFICAZIONE	C. MILIT.	IL. TERRESTRE
IP	REDAZIONE	AMMISSIONE PER PROCEDURA VIA SIO	TRAC. AUTOCENTRI E PIANIFICAZIONE	C. MILIT.	IL. TERRESTRE

<p>COMITATO DI GESTIONE</p> <p>Toscana Aeroporti</p> <p>ACQUAROLA MANAGER</p>	<p>GRUPPO DI PROGETTAZIONE</p> <p>Toscana Aeroporti</p> <p>ING. GIULIO BIANCHI</p>	<p>SUPPLIER SPECIALIST</p> <p>Toscana Aeroporti</p> <p>ING. GIULIO BIANCHI</p>
<p>POST HOLDER PROTEZIONE</p>	<p>POST HOLDER MANUTENZIONE</p>	<p>POST HOLDER AREA DI MOVIMENTO</p>
<p>RESPONSABILE AUTORIZZAZIONE PROTEZIONE</p> <p>ING. GIULIO BIANCHI</p>		
<p>SUPPLIER PRESENTED</p> <p>architecna</p>		