FLR-SSV-ALI-01
- impianto reflui da TMB a pretrattamento Ø160 PEHD
- impianto reflui da pretrattamento a Fognatura Opera 6 Ø315 PVC
- acquedotto da pozzo a TMB Ø100
- teleriscaldamento
- rete di Terra

FLR-SSV-SNM-05
condotta metano acciaio DN 400mm

FLR-SSV-CGM-01
condotta metano MP Consiag acciaio DN 100mm

FLR-SSV-FOG-05
Infrastruttura Fanghi - 3 condotte GS DN 200

FLR-SSV-FOG-01
collettore fognario misto OPERA 6
CLS DN 1500mm

FLR-SSV-CGM-01
condotta metano MP Consiag acciaio DN 100mm

FLR-SSV-FOG-01
collettore fognario misto OPERA 6
SIFONE FOGNARIO
2 condotte CLS DN 1000mm

FLR-SSV-FOG-01
collettore fognario misto OPERA 6
Attraversamento Sifonato CLS DN 1500mm
Q. Fin.: +32.60

cabina MT/BT E-distribuzione

Telecom CU 30 cp
Telecom CU 50 cp
Telecom CU aereo 100 cp
Telecom 40112/2082
Telecom Ø100 CU 30 cp
Telecom 40112/0260
E-distribuzione MT aerea
E-distribuzione MT interrata
Infrastruttura ALIA
Metanodotto SNAM in acciaio DN400
Gas MP Consiag in acciaio DN100
Acquedotto GS DN 100
Acquedotto Pubblico DN100
Infrastruttura Fanghi - 3 condotte GS DN 200
Fognatura "opera 6" cls Ø 1500
Fognatura "opera 6" cls Ø 1000
acque reflue impianto pretrattamento PVC Ø160
Manufatto sfioratore esistente
Paratoia/saracinesca sifone
Pozzetto GS DN1400
cabina metano CONSIAG
Telecom CU 30 cp
Telecom CU 50 cp
Telecom CU aereo 100 cp
Telecom 40112/2082
Telecom Ø100 CU 30 cp
Telecom 40112/0260
Acquedotto GS DN 100
Acquedotto Pubblico DN100
Gas MP Consiag in acciaio DN100
Metanodotto SNAM in acciaio DN400
Infrastruttura Fanghi - 3 condotte GS DN 200
Fognatura "opera 6" cls Ø 1500
Fognatura "opera 6" cls Ø 1000
acque reflue impianto pretrattamento PVC Ø160
Manufatto sfioratore esistente
Paratoia/saracinesca sifone
Pozzetto GS DN1400
cabina MT/BT
E-distribuzione MT aerea
E-distribuzione MT interrata
Infrastruttura ALIA
Telecom CU 30 cp
Telecom CU 50 cp
Telecom CU aereo 100 cp
Telecom 40112/2082
Telecom Ø100 CU 30 cp
Telecom 40112/0260
Acquedotto GS DN 100
Acquedotto Pubblico DN100
Gas MP Consiag in acciaio DN100
Metanodotto SNAM in acciaio DN400
Infrastruttura Fanghi - 3 condotte GS DN 200
Fognatura "opera 6" cls Ø 1500
Fognatura "opera 6" cls Ø 1000
acque reflue impianto pretrattamento PVC Ø160
Manufatto sfioratore esistente
Paratoia/saracinesca sifone
Pozzetto GS DN1400
cabina MT/BT
E-distribuzione MT aerea
E-distribuzione MT interrata
Infrastruttura ALIA

-1.55 -2.20 -2.20 -2.00 -1.75 -1.50 -1.00 -1.80 -1.75 -1.00 -1.60 -2.10 -2.50 -2.00 -1.50 -1.30 -1.70 -1.75 -2.30 -1.40 -1.60

N

LEGENDA
- SEDIME AEROPORTUALE ATTUALE
- SEDIME AEROPORTUALE DI PROGETTO
- RIPIANTAMENTO FOSSO REALE
- ACQUE ALTE
- RIPIANTAMENTO FOSSO REALE ACQUE BASSE
- PUBLIACQUA RETE IDRICA
- PUBLIACQUA RETE IDRICA PROGETTO
- RETE GAS METANO CONSIAG
- RETE GAS METANO CONSIAG PROGETTO
- RETE GAS METANO SNAM
- RETE GAS METANO SNAM PROGETTO
- FOGNATURA OPERA 4
- FOGNATURA OPERA 4 PROGETTO
- ENEL MEDIA TENSIONE
- ENEL MEDIA TENSIONE PROGETTO
- CABINA ENEL MEDIA TENSIONE
- ENEL BASSA TENSIONE
- ENEL BASSA TENSIONE PROGETTO
- ALLACCIAMENTI ENEL BT
- TELECOM
- TELECOM PROGETTO
- WIND
- WIND PROGETTO
- TERNA ALTA TENSIONE
- TRALICCIO TERNA ALTA TENSIONE
- TRALICCIO INTERFERENTE TERNA ALTA TENSIONE
- CORRIDOIO DI AVVICINAMENTO

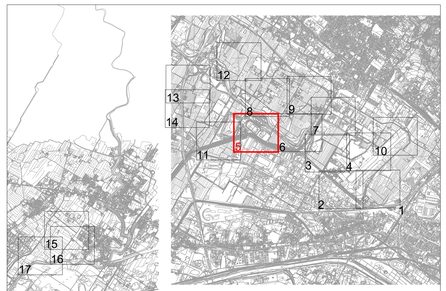

MINISTERO DELLE INFRASTRUTTURE E DEI TRASPORTI

E.N.A.C.
ENTE NAZIONALE per L'AVIAZIONE CIVILE

Committente Principale
Toscana Aeroporti
AEROPORTO INTERNAZIONALE DI FIRENZE - "AMERIGO VESPUCCI"

Opera
PROJECT REVIEW - PIANO DI SVILUPPO AEROPORTUALE AL 2035

Titolo Documento Completo
INTERFERENZE SOTTOSERVIZI
PLANIMETRIE STATO DI FATTO - Planimetria 5/17

Livello di Progetto
SCHEDE DI APPROFONDIMENTO PROGETTUALE A LIVELLO MINIMO DI PROGETTO DI FATTIBILITÀ TECNICA ED ECONOMICA

LIV	REV	DATA EMISSIONE	SCALA	CODICE FILE COMPLETO
PSA	02	MARZO 2024	1:1000	FLR-MPL-PSA-INT1-006-IN-PL_ Plan Sdf 5
				TITOLO RIDOTTO
				Plan Sdf 5

REV	DATA	DESCRIZIONE	REDATTO	VERIFICATO	APPROVATO
02	03/2024	EMISSIONE PER PROCEDURA VIA-VAS	TAE + Architecna Engineering	A. BONCANI	L. TENERANI
01	03/2023	EMISSIONE PER APPROVAZIONE IN LINEA TECNICA DI ENAC	TAE + Architecna Engineering	L. TENERANI	L. TENERANI
00	10/2022	EMISSIONE PER DIBATTITO PUBBLICO	TAE + Architecna Engineering	D. VESTRINI	L. TENERANI

COMMITTENTE PRINCIPALE	GRUPPO DI PROGETTAZIONE	SUPPORTI SPECIALISTICI
Toscana Aeroporti ACCOUNTABLE MANAGER Dott. Vittorio Fanti	Toscana Aeroporti engineering DIRETTORE TECNICO Ing. Andrea Bonciani Ordine degli Ingegneri di Firenze n°4150	PROGETTAZIONE SPECIALISTICA Toscana Aeroporti engineering Ing. Andrea Bonciani Ordine degli Ingegneri di Firenze n.4150
POST HOLDER PROGETTAZIONE Ing.Lavinia Tancioni		
POST HOLDER MANUTENZIONE Ing. Nicola D'Agostino	RESPONSABILE INTEGRAZIONE PRESTAZIONI SPECIALISTICHE Ing. Andrea Bonciani Ordine degli Ingegneri di Firenze n.4150	SUPPORTO SPECIALISTICO architecna engineering
POST HOLDER AREA DI MOVIMENTO Dirigente Area Centro		

È VIETATA LA RIPRODUZIONE E/O LA CESSIONE A TERZI SENZA AUTORIZZAZIONE DELLA COMMITTENTE