L E G E N D A

- SEDIME AEROPORTUALE ATTUALE
- SEDIME AEROPORTUALE DI PROGETTO
- FOGNATURA FOSSO REALE ACQUE ALTE
- FOGNATURA FOSSO REALE ACQUE BASSE
- PUBLIACQUA RETE IDRICA
- PUBLIACQUA RETE IDRICA PROGETTO
- RETE GAS METANO CONSIAG
- RETE GAS METANO CONSIAG PROGETTO
- RETE GAS METANO SNAM
- RETE GAS METANO SNAM PROGETTO
- FOGNATURA OPERA 4
- FOGNATURA OPERA 4 PROGETTO
- ENEL MEDIA TENSIONE
- ENEL MEDIA TENSIONE PROGETTO
- CABINA ENEL MEDIA TENSIONE
- ENEL BASSA TENSIONE
- ENEL BASSA TENSIONE PROGETTO
- ALLACCIAMENTI ENEL BT
- TELECOM
- TELECOM PROGETTO
- WIND
- WIND PROGETTO
- TERNA ALTA TENSIONE
- TRALICCIO TERNA ALTA TENSIONE
- TRALICCIO INTERFERENTE TERNA ALTA TENSIONE
- CORRIDOIO DI AVVICINAMENTO

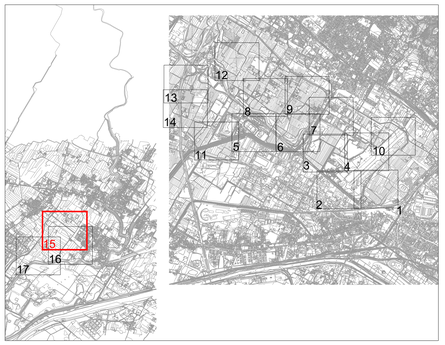

MINISTERO DELLE INFRASTRUTTURE E DEI TRASPORTI

E.N.A.C.
ENTE NAZIONALE per L'AVIAZIONE CIVILE

Committente Principale

Toscana Aeroporti

AEROPORTO INTERNAZIONALE DI FIRENZE - "AMERIGO VESPUCCI"

Opera

PROJECT REVIEW - PIANO DI SVILUPPO AEROPORTUALE AL 2035

Titolo Documento Completo

INTERFERENZE SOTTOSERVIZI
PLANIMETRIE STATO DI FATTO - Planimetria 15/17

Livello di Progetto

SCHEDE DI APPROFONDIMENTO PROGETTUALE A LIVELLO MINIMO DI PROGETTO DI FATTIBILITÀ TECNICA ED ECONOMICA

LIV	REV	DATA EMISSIONE	SCALA	CODICE FILE COMPLETO
PSA	02	MARZO 2024	1:1000	FLR-MPL-PSA-INT1-016-IN-PL_Plan Sdf 15
				TITOLO RIDOTTO
				Plan Sdf 15

REV	DATA	DESCRIZIONE	REDATTO	VERIFICATO	APPROVATO
02	03/2024	EMISSIONE PER PROCEDURA VIA-VAS	TAE + Architecna Engineering	A. BONCIANI	L. TENERANI
01	03/2023	EMISSIONE PER APPROVAZIONE IN LINEA TECNICA DI ENAC	TAE + Architecna Engineering	L. TENERANI	L. TENERANI
00	10/2022	EMISSIONE PER DIBATTITO PUBBLICO	TAE + Architecna Engineering	D. VESTRINI	L. TENERANI

COMMITTENTE PRINCIPALE	GRUPPO DI PROGETTAZIONE	SUPPORTI SPECIALISTICI
Toscana Aeroporti **ACCOUNTABLE MANAGER** Dott. Alfonso Forte	Toscana Aeroporti engineering **DIRETTORE TECNICO** Ing. Andrea Bonciani Ordine degli Ingegneri di Massa Carrara n°525	PROGETTAZIONE SPECIALISTICA Toscana Aeroporti engineering **Ing. Andrea Bonciani** **Ordine degli Ingegneri di Firenze n.4130**
POST HOLDER PROGETTAZIONE Ing.Lorenzo Tavanani	**RESPONSABILE INTEGRAZIONE PRESTAZIONI SPECIALISTICHE** **Ing. Andrea Bonciani** **Ordine degli Ingegneri di Firenze n.4130**	SUPPORTO SPECIALISTICO architecna engineering
POST HOLDER MANUTENZIONE Ing. Nicola D'Agostino		
POST HOLDER AREA DI MOVIMENTO Dottori. Luca Grotti		

E' SEVERAMENTE VIETATA LA RIPRODUZIONE ED LA CESSIONE A TERZI SENZA AUTORIZZAZIONE DELLA COMMITTENTE