FLR-SSV-FOG-03
collettore fognario misto OPERA 6
CLS DN 1200mm

FLR-SSV-FOG-02
collettore fognario misto
CLS DN 1200mm

FLR-SSV-H2O-03
condotta adduzione
Ghisa Sferoidale Ø350mm

FLR-SSV-H2O-01
condotta adduzione
Ghisa Sferoidale Ø1000mm

FLR-SSV-FOG-01
collettore fognario misto OPERA 6
CLS DN 1500mm

FLR-SSV-FOG-02
collettore fognario misto
CLS DN 1200mm

FLR-SSV-TIM-02
cavidotto TIM
2Ø125mm

FLR-SSV-TIM-03
cavidotto TIM
2Ø125+1Ø50
MT/BT su palo E-distribuzione

Acquedotto GS DN 1000

Gas MP Condotta in acciaio DN100

E-distribuzione BT aerea

Fognatura opera 6° cls Ø 1500

Fognatura Opera 6 CLS Ø1500

Telecom CU aereo 50 sp

Telecom CU aereo 30cp

Telecom CU aereo 100 sp

Telecom 108Ø

Telecom 108Ø

Telecom CU 100 sp

Telecom 108Ø

Telecom 108Ø

Metanodotto SNAM in acciaio DN150

Acquedotto GS DN 150

Acquedotto GS DN 100

Fognatura cls Ø 1200

Cabina di trasformazione MT-BT

buca giunti

CARREGGIATA STAGIONALE F.A.I. dim. ml. 5.50 in x 4.00 in

CARREGGIATA STAGIONALE F.A.I. dim. ml. 5.50 in x 4.00 in

Ostacolo dim. ml. 1.00 in x 1.00 in

35.11

35.42

36.11

35.25

35.40

-1.30

-1.80

-1.00

-2.60

LEGENDA

- SEDIME AEROPORTUALE ATTUALE
- SEDIME AEROPORTUALE DI PROGETTO
- RIVIAZIONE FOSSO REALE ACQUE ALTE
- RIVIAZIONE FOSSO REALE ACQUE BASSE
- PUBLIACQUA RETE IDRICA
- PUBLIACQUA RETE IDRICA PROGETTO
- RETE GAS METANO CONSIAG
- RETE GAS METANO CONSIAG PROGETTO
- RETE GAS METANO SNAM
- RETE GAS METANO SNAM PROGETTO
- FOGNATURA OPERA 4
- FOGNATURA OPERA 4 PROGETTO
- ENEL MEDIA TENSIONE
- ENEL MEDIA TENSIONE PROGETTO
- CABINA ENEL MEDIA TENSIONE
- ENEL BASSA TENSIONE
- ENEL BASSA TENSIONE PROGETTO
- ALLACCIAMENTI ENEL BT
- TELECOM
- TELECOM PROGETTO
- WIND
- WIND PROGETTO
- TERNA ALTA TENSIONE
- TRALICCIO TERNA ALTA TENSIONE
- TRALICCIO INTERFERENTE TERNA ALTA TENSIONE
- CORRIDOIO DI AVVICINAMENTO

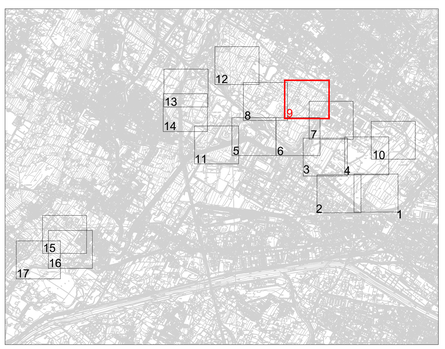

MINISTERO DELLE INFRASTRUTTURE E DEI TRASPORTI

E.N.A.C.
ENTE NAZIONALE per L'AVIAZIONE CIVILE

Committente Principale

Toscana Aeroporti

AEROPORTO INTERNAZIONALE DI FIRENZE - "AMERIGO VESPUCCI"

Opera

PROJECT REVIEW - PIANO DI SVILUPPO AEROPORTUALE AL 2035

Titolo Documento Completo

INTERFERENZE SOTTOSERVIZI
PLANIMETRIE STATO DI PROGETTO - Planimetria 9/17

Livello di Progetto

SCHEDE DI APPROFONDIMENTO PROGETTUALE A LIVELLO MINIMO DI PROGETTO DI FATTIBILITÀ TECNICA ED ECONOMICA

LIV	REV	DATA EMISSIONE	SCALA	CODICE FILE COMPLETO
PSA	02	MARZO 2024	1:1000	FLR-MPL-PSA-INT1-027-IN-PL_Plan Sdp 9
				TITOLO RIDOTTO Plan Sdp 9

REV	DATA	DESCRIZIONE	REDATTO	VERIFICATO	APPROVATO
02	03/2024	EMISSIONE PER PROCEDURA VIA-VAS	TAE + Architecna Engineering	A. BONCANI	L. TENERANI
01	03/2023	EMISSIONE PER APPROVAZIONE IN LINEA TECNICA DI ENAC	TAE + Architecna Engineering	L. TENERANI	L. TENERANI
00	10/2022	EMISSIONE PER DIBATTITO PUBBLICO	TAE + Architecna Engineering	D. VESTRINI	L. TENERANI

COMMITTENTE PRINCIPALE	GRUPPO DI PROGETTAZIONE	SUPPORTI SPECIALISTICI
Toscana Aeroporti **ACCOUNTABLE MANAGER** Dott. Vittorio Fanti	Toscana Aeroporti engineering **DIRETTORE TECNICO** Ing. Andrea Boncani Ordine degli Ingegneri di Massa Carrara n°920	Toscana Aeroporti engineering PROGETTAZIONE SPECIALISTICA **Ing. Andrea Boncani** **Ordine degli Ingegneri di Firenze n.4150**
POST HOLDER PROGETTAZIONE Ing.Lavinia Tancioni	**RESPONSABILE INTEGRAZIONE PRESTAZIONI SPECIALISTICHE** **Ing. Andrea Boncani** **Ordine degli Ingegneri di Firenze n.4150**	SUPPORTO SPECIALISTICO architecna engineering
POST HOLDER MANUTENZIONE Ing. Nicola D'Agostino		
POST HOLDER AREA DI MOVIMENTO Nicola Jack Fanfani		

È VIETATA LA RIPRODUZIONE E/O LA CESSIONE A TERZI SENZA AUTORIZZAZIONE DELLA COMMITTENTE