



Inquadratura 1:100.000

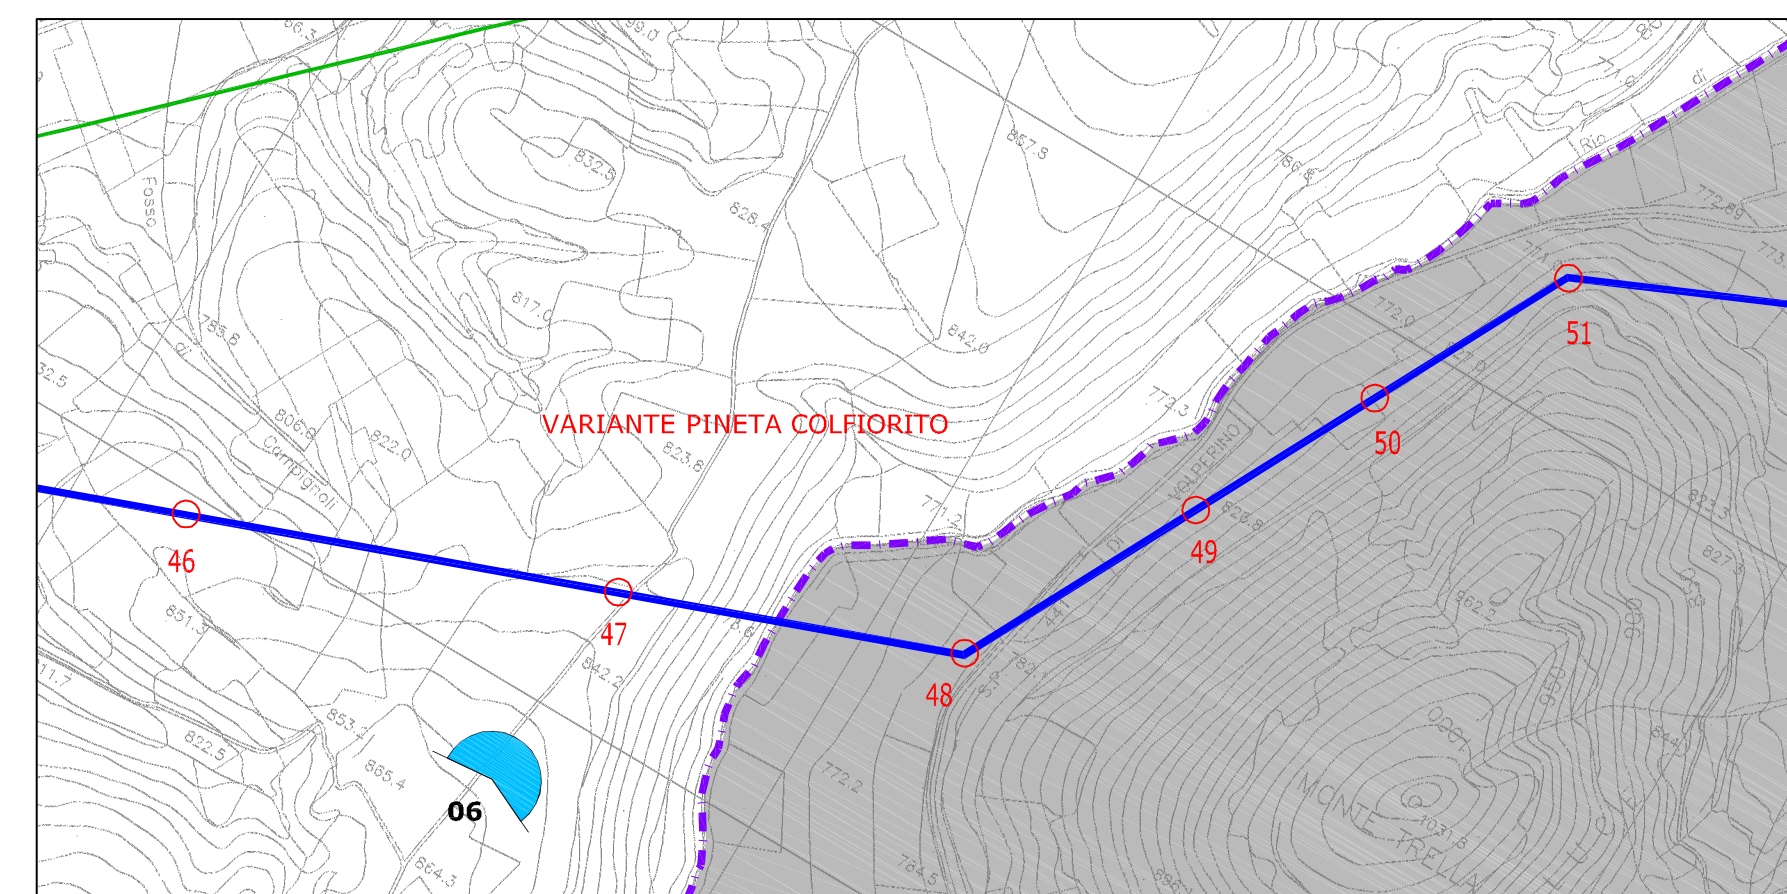

Planimetria 1:10.000


- TRACCIATO LINEA CAPPUCCINI-CAMERINO
- ESISTENTE CAPPUCCINI-CAMERINO
- REGIONE MARCHE

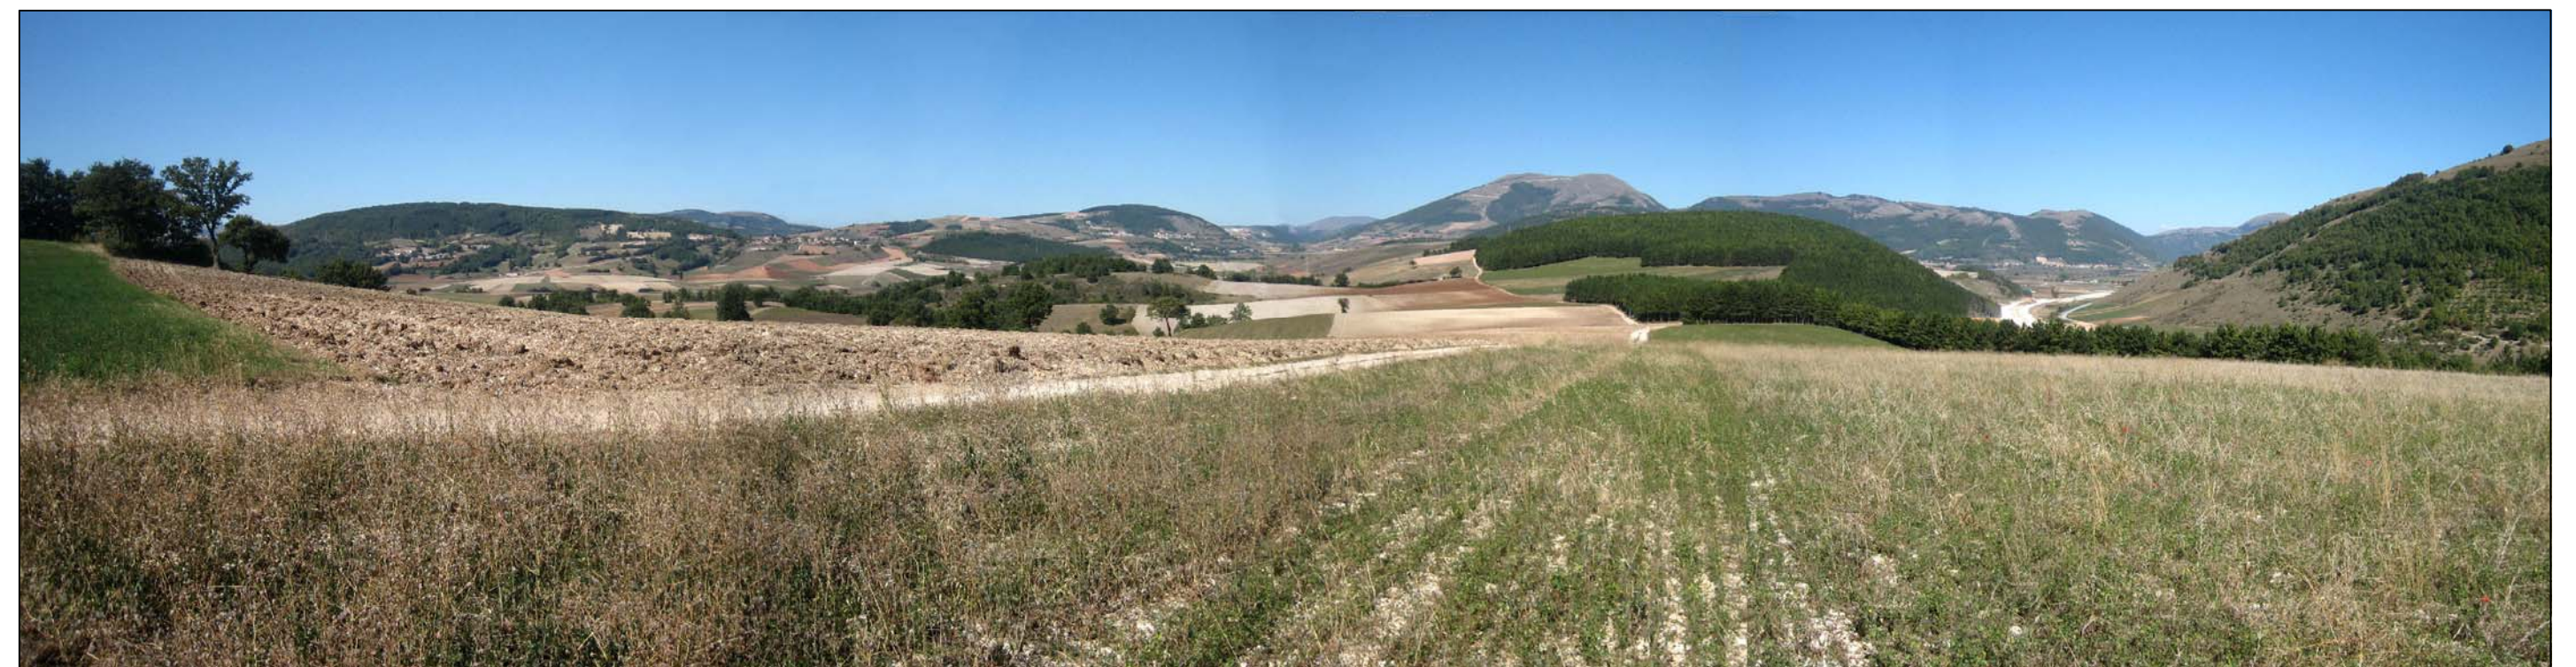

Panoramica 06 - Stato di fatto



Panoramica 06 - Fotosimulazione del progetto

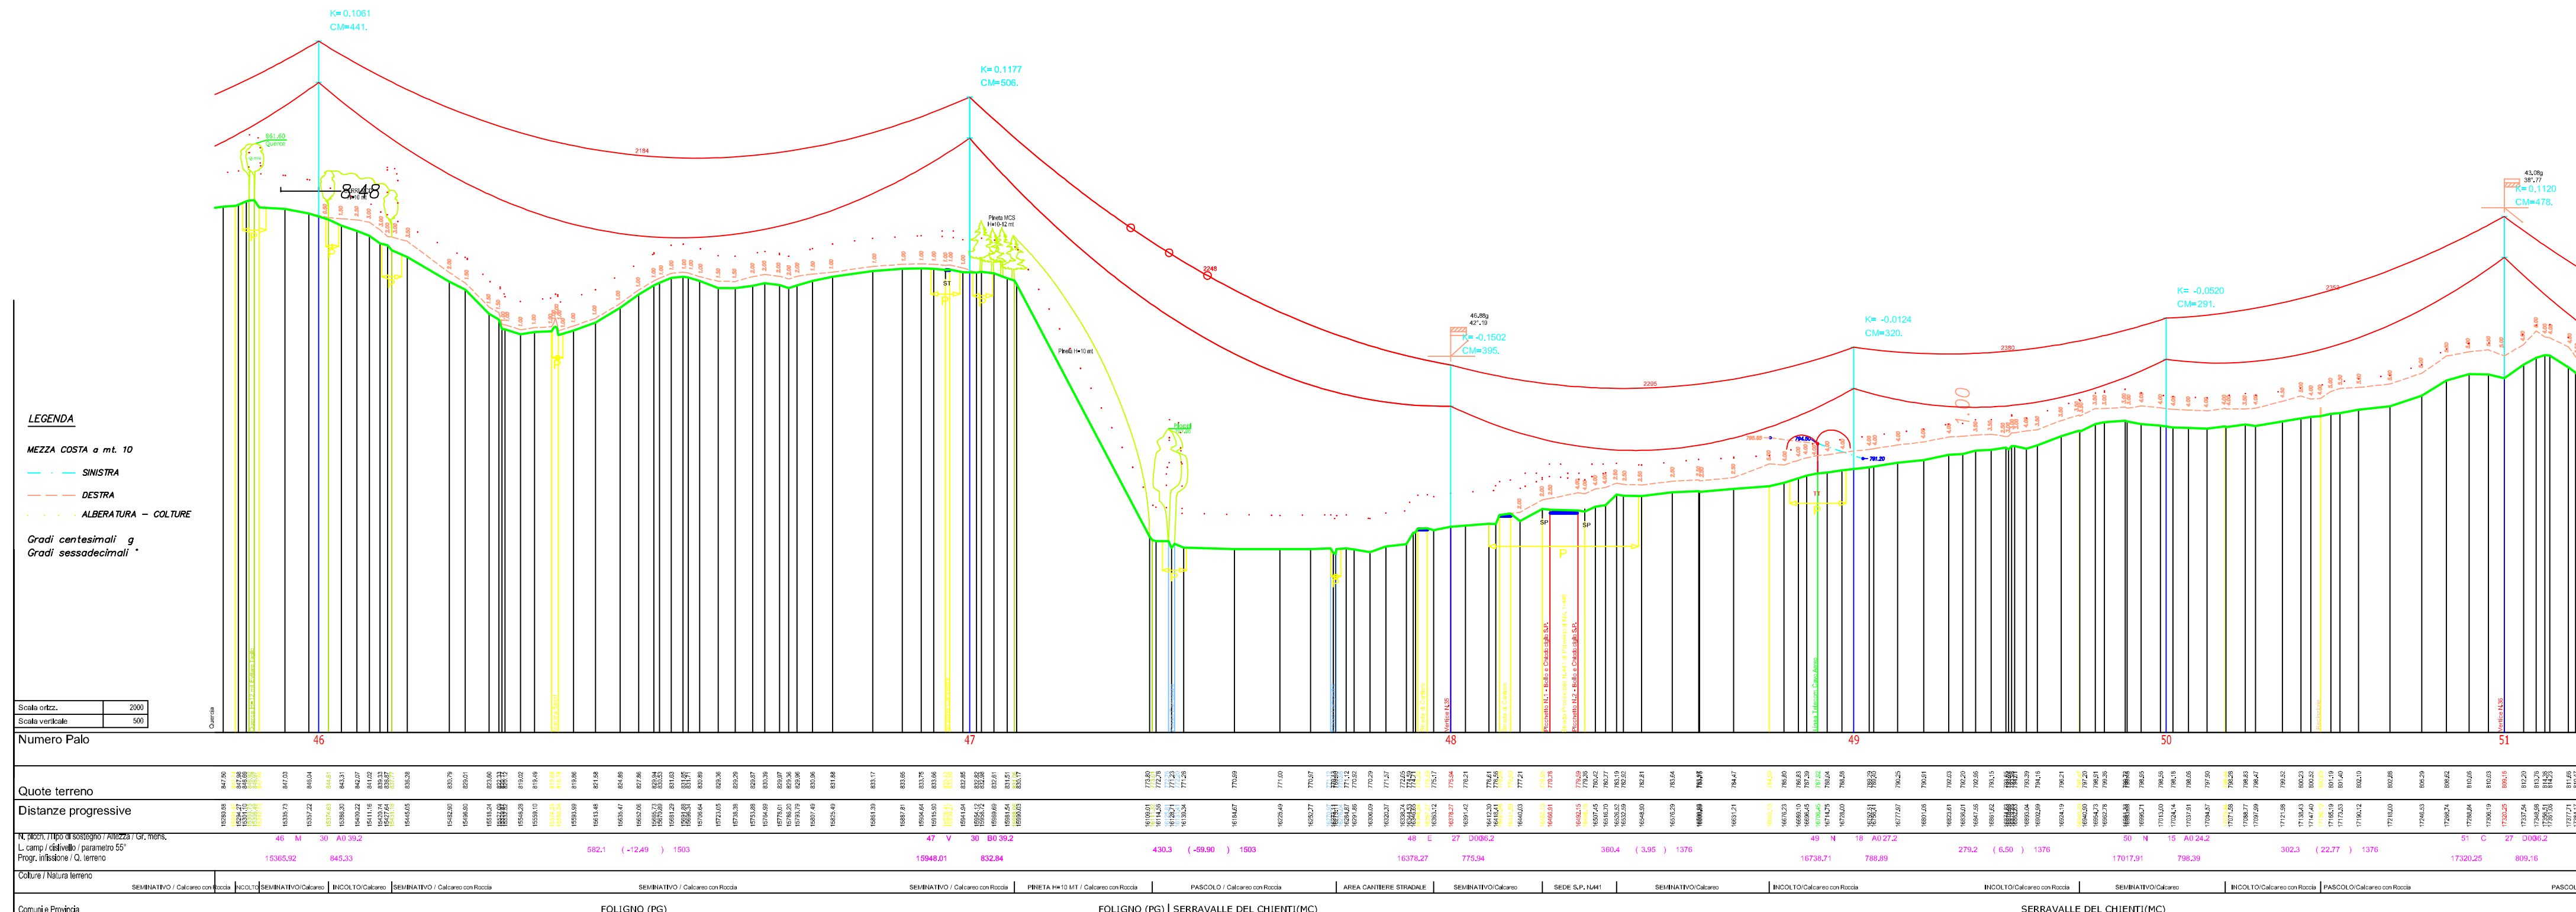

PROFILO Trallici 46-51 Camerino-Cappuccini

1		2		3		4	
A		B		C		D	
