
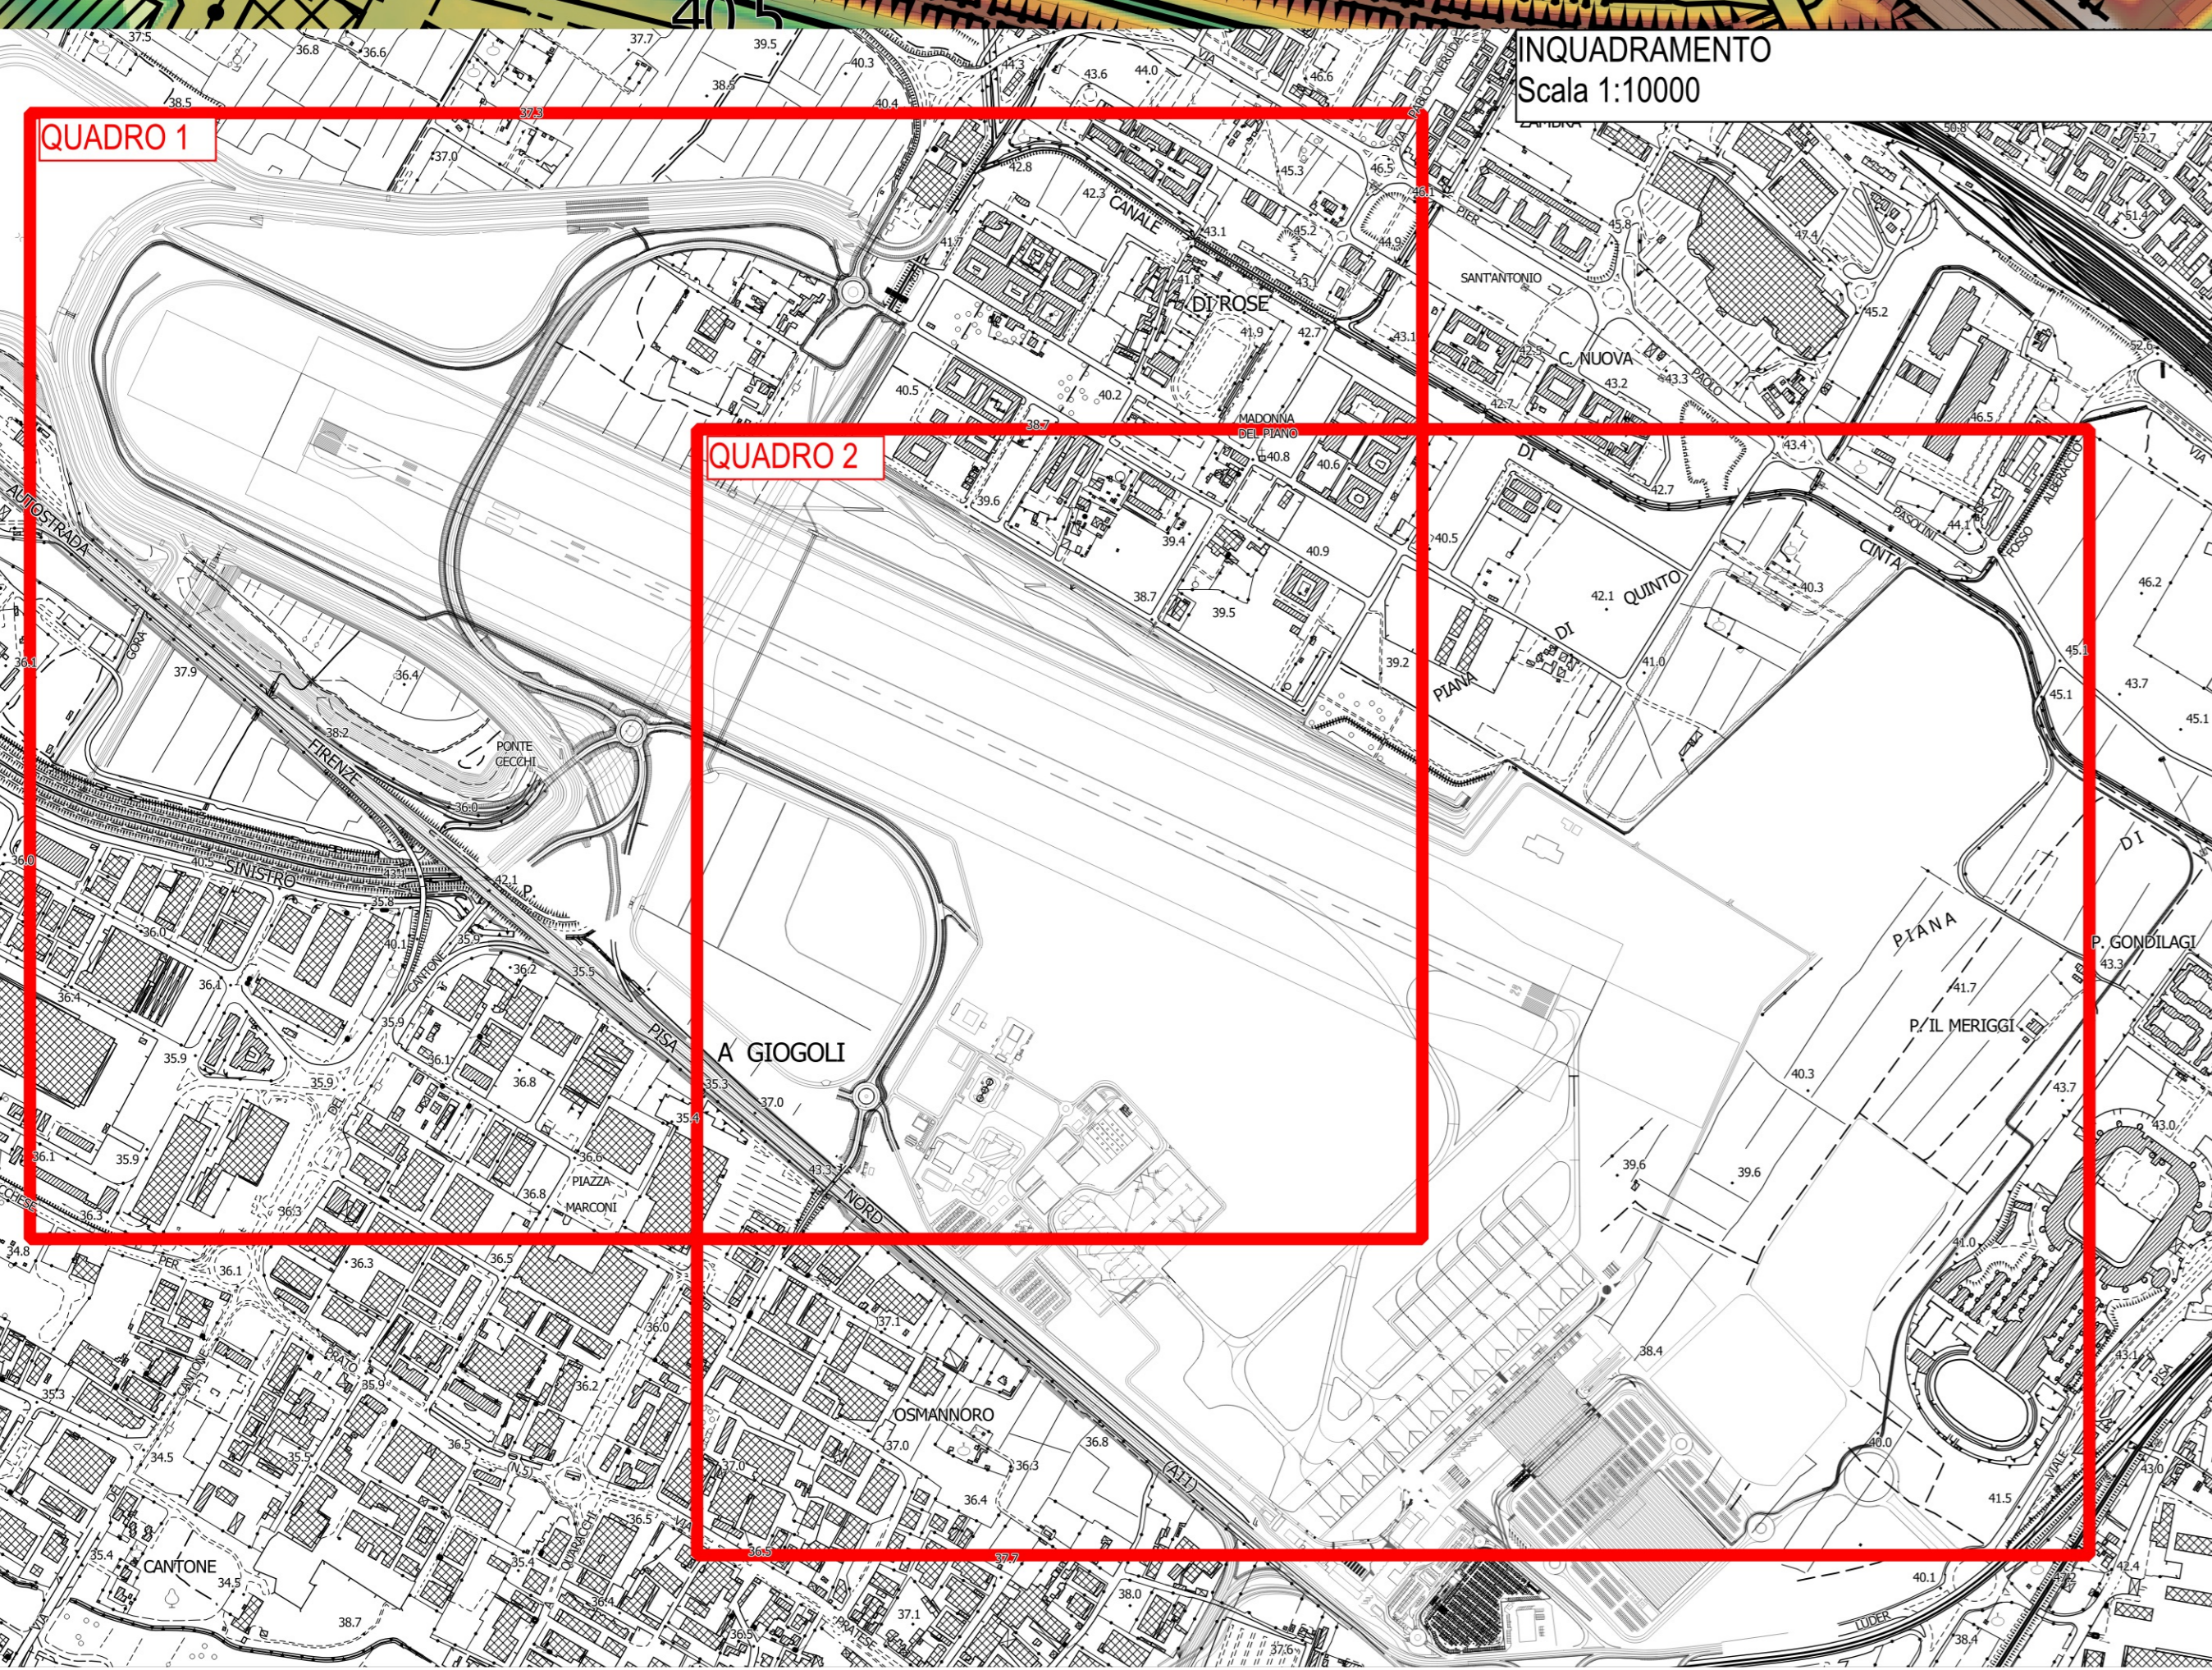


- LEGENDA**
- Pozzetti
 - Condotte
 - Pompa
 - Condit. contorno 2D
 - Bacini

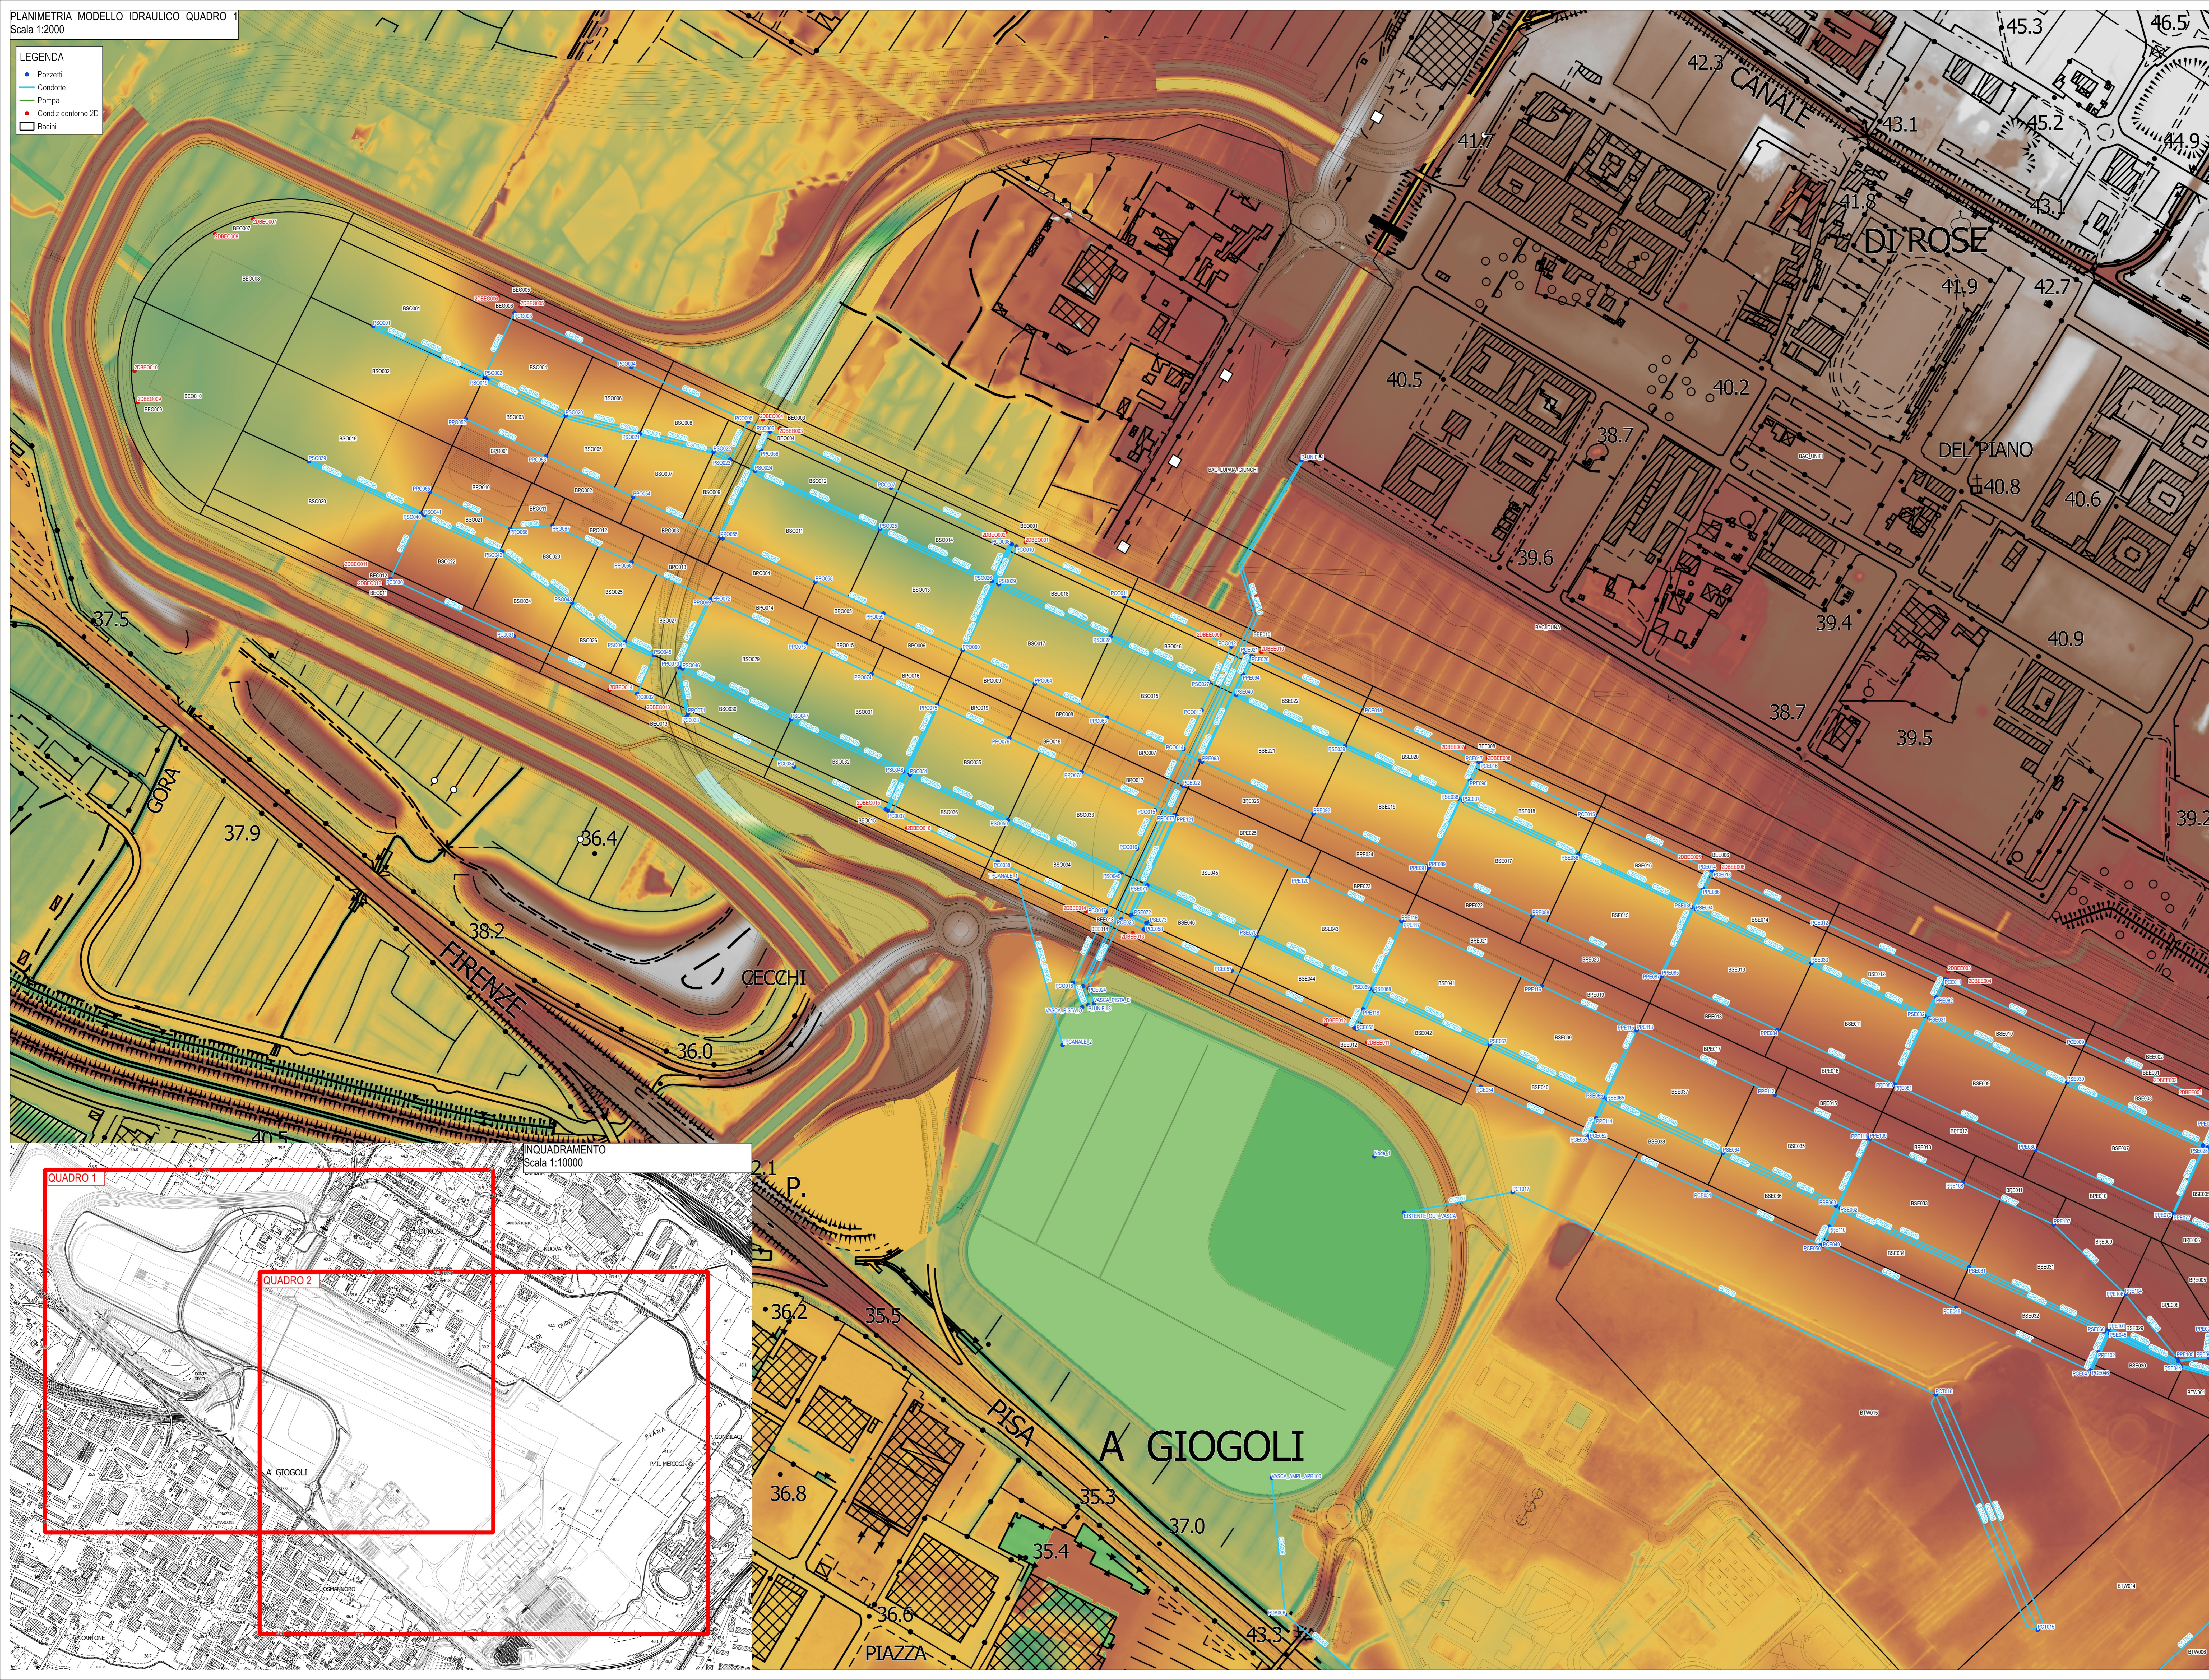

REVISIONI		DESCRIZIONE
REV	DATA	DESCRIZIONE
00	10/2022	Emissione per Dibattito Pubblico
01	03/2023	Emissione per Approvazione in Linea Tecnica di ENAC
02	03/2024	Emissione per Procedura VIA-VAS
03		
04		
05		
06		

REDAZIONE	DATA	SCALE
02	03/2024	1:2000

PROGETTO	DESCRIZIONE
AEROPORTO INTERNAZIONALE DI FIRENZE "AMERIGO VESPUCCI"	PROGETTO PER LO SVILUPPO AEROPORTUALE

PROGETTO	DESCRIZIONE
IDRAULICA INTERNA AL SEDIME	Planimetria modello idraulico Pista Quadro 1

SCHEDE DI APPROFONDIMENTO PROGETTUALE A LIVELLO MINIMO DI PROGETTO DI FATIBILITÀ TECNICA ED ECONOMICA
Model IPR Pista Q1

