
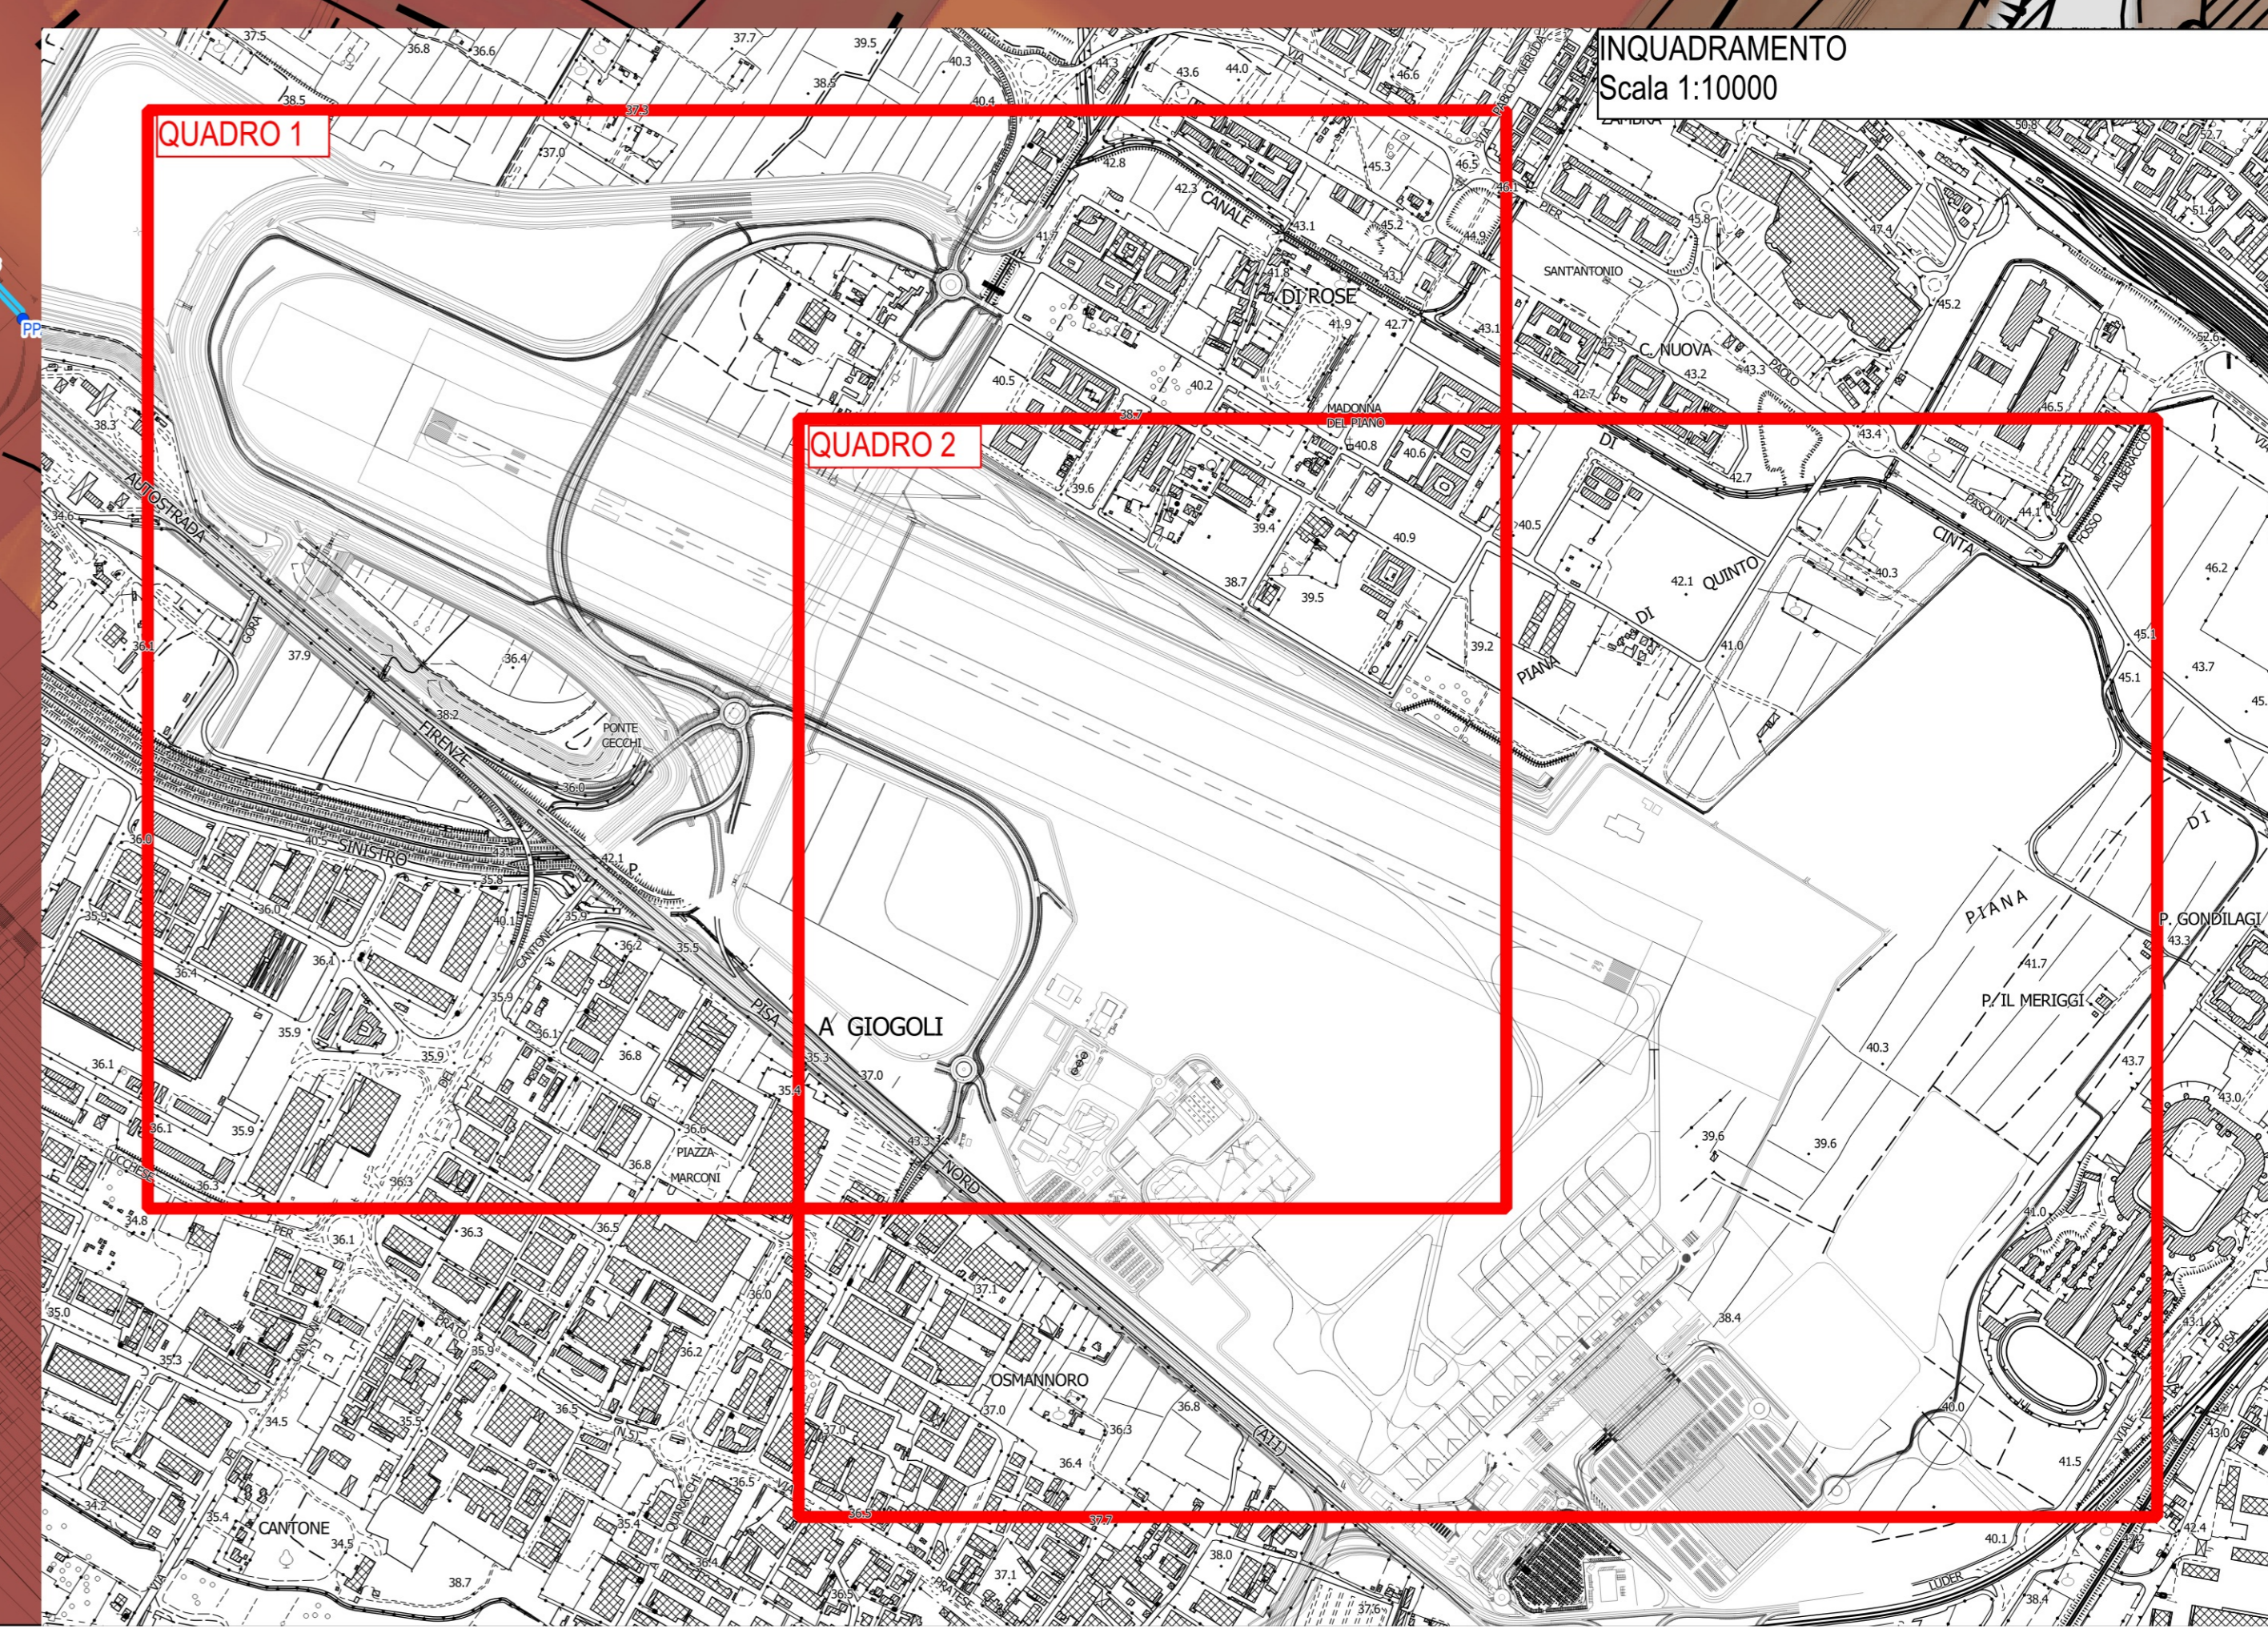


**LEGENDA**

- Pozzetti
- Condotte
- Pompa
- Condiz. contorno 2D
- Bacini

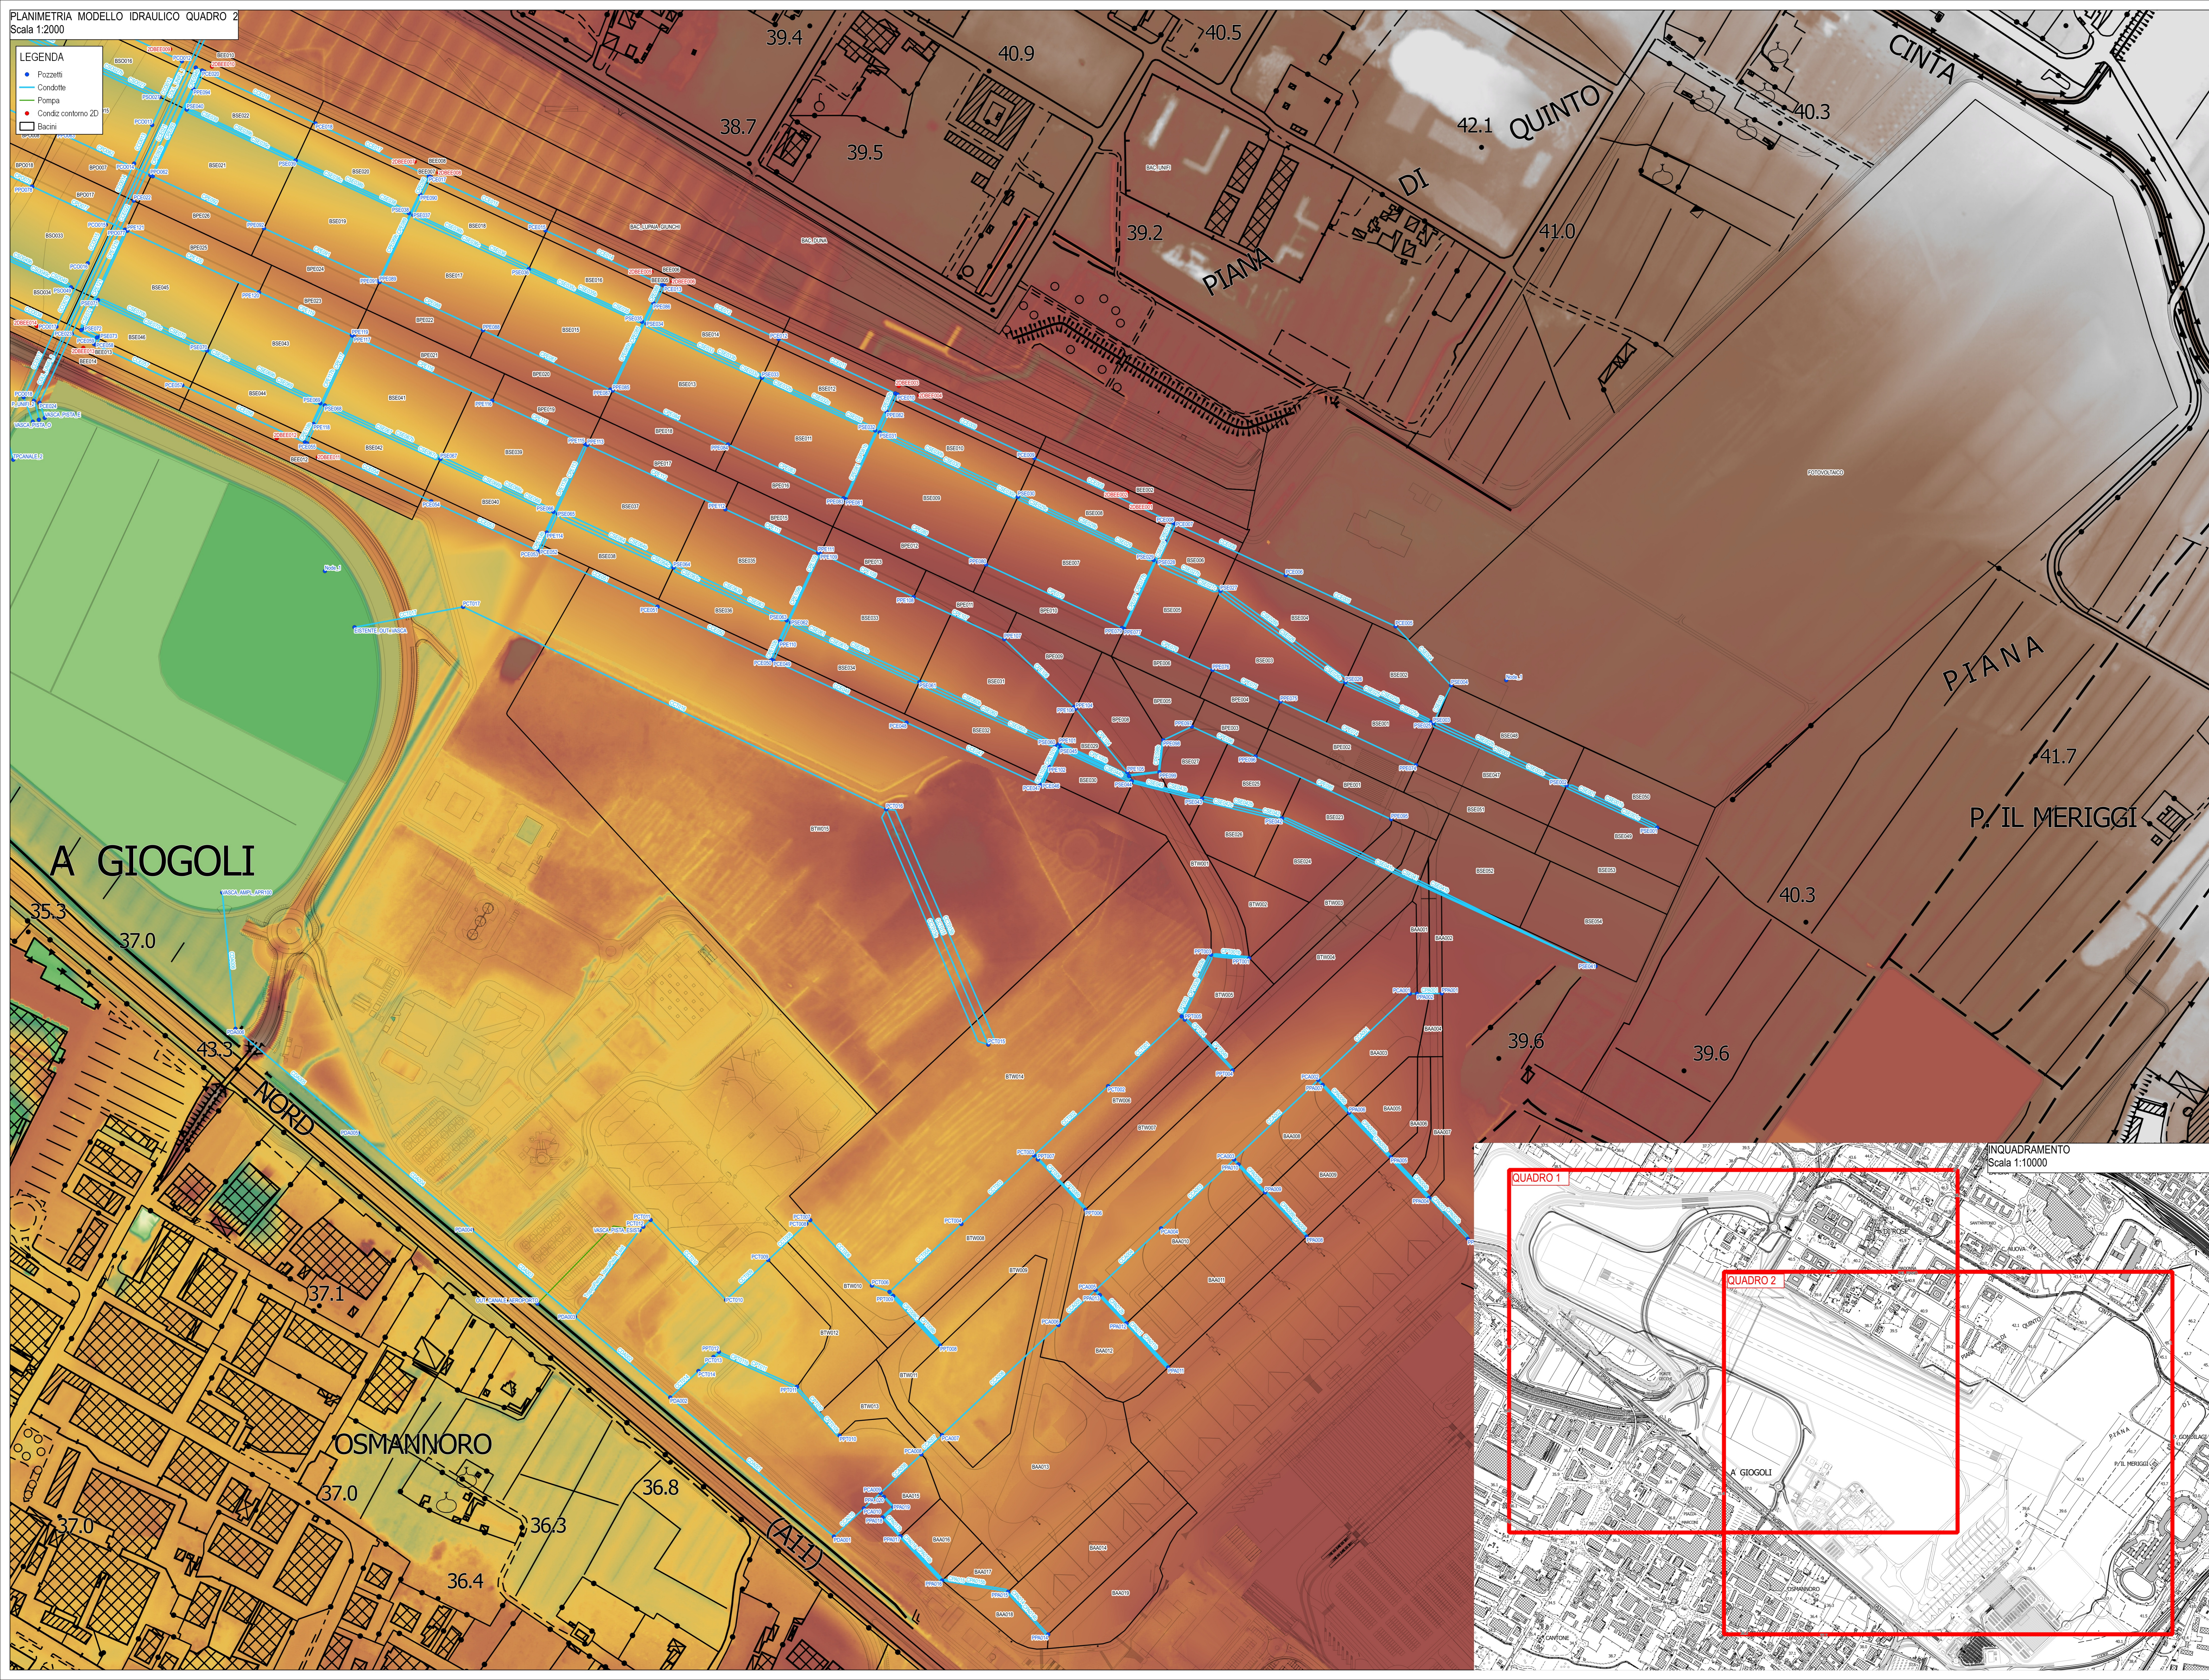

REVISIONI		DESCRIZIONE
REV	DATA	
00	10/2022	Emissione per Dibattito Pubblico
01	03/2023	Emissione per Approvazione in Linea Tecnica di ENAC
02	03/2024	Emissione per Procedura VIA-VAS
03		
04		
05		
06		

REDAZIONE	DATA	SCALE
VERIFICATO	03/2024	1:2000
PROGETTO		
VERIFICATO		
PROGETTO		
VERIFICATO		
PROGETTO		

**MINISTERO DELLE INFRASTRUTTURE E DEI TRASPORTI**

**ENAC**  
ENTE NAZIONALE PER LA NAVIGAZIONE CIVILE

**Toscana Aeroporti**

**Toscana Aeroporti**

**HYDROGEO**

**Toscana Aeroporti**

**Toscana Aeroporti**