


LEGENDA

- Pozzetti
- Riempimento condotte
- <=0.5
- 0.5-0.8
- 0.8-1
- >=1
- Battenti (m)
- <=0.05
- 0.05 - 0.10
- 0.10 - 0.15
- 0.15 - 0.20
- 0.20 - 0.25
- >=0.25

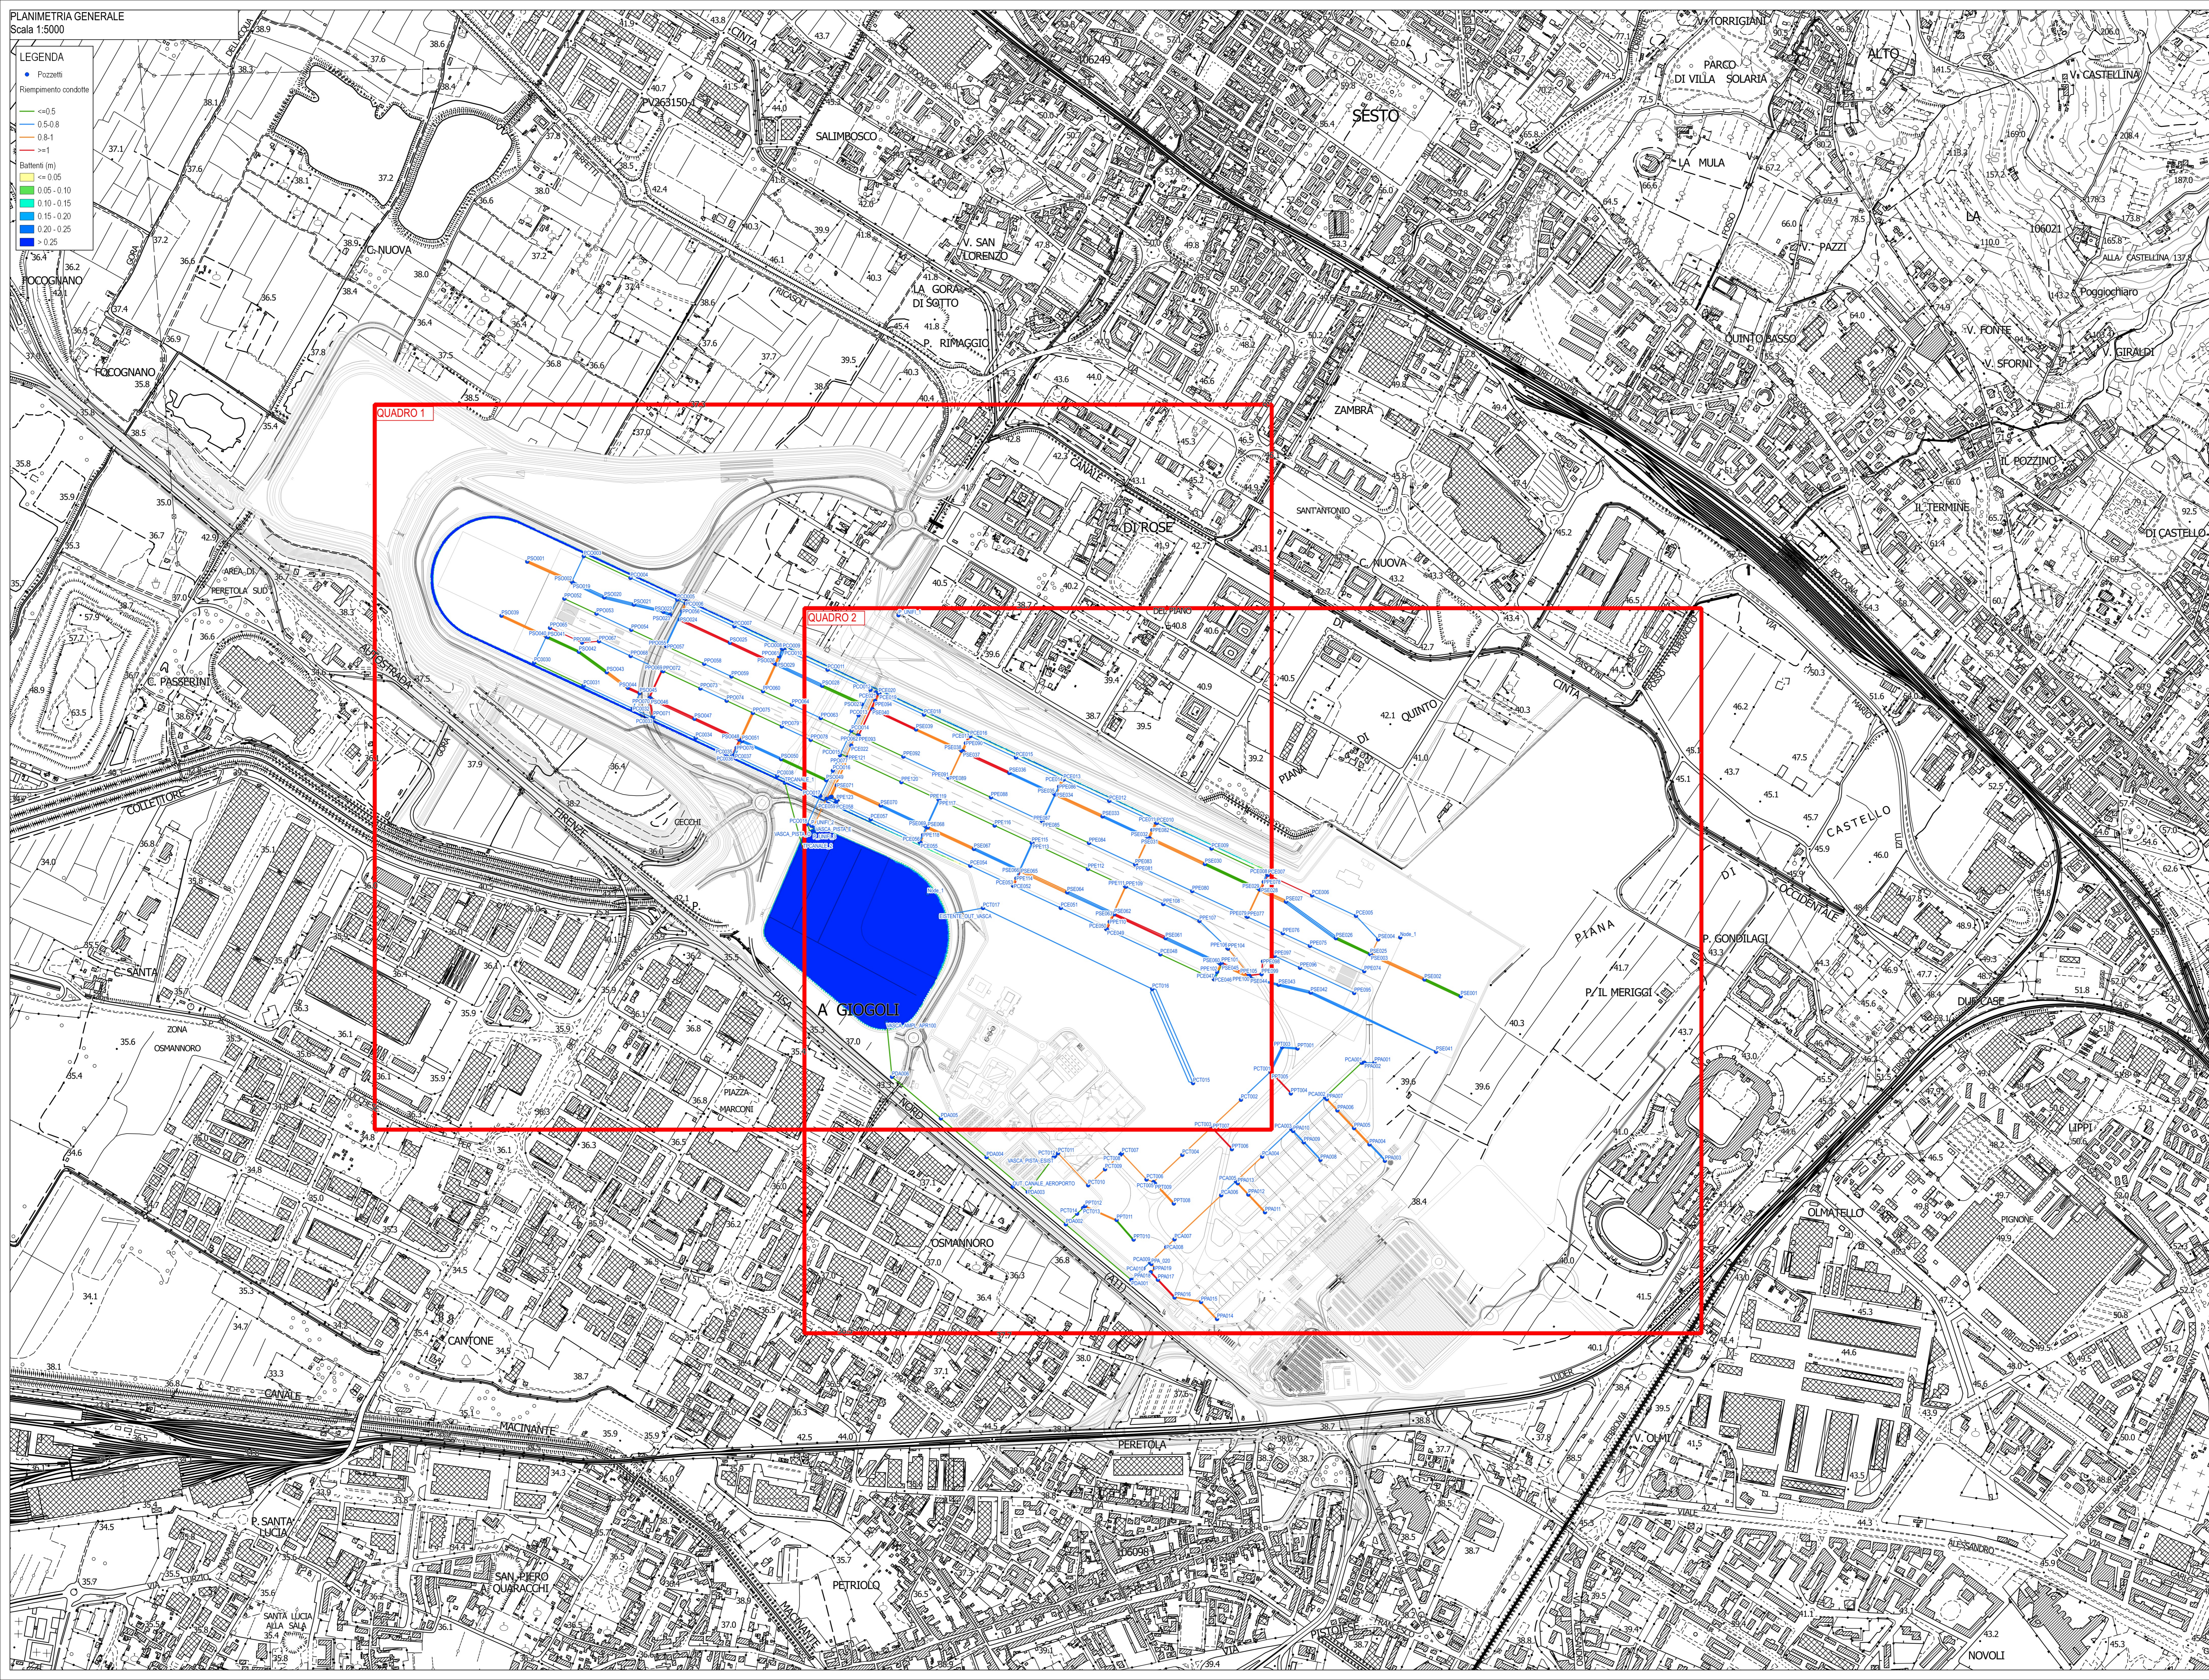

REVISIONI	DESCRIZIONE
00	Emissione per Dibattito Pubblico
01	Emissione per Approvazione in Linea Tecnica di EMAC
02	Emissione per Procedura VIA-VAS

REV	DATA
00	10/2022
01	03/2023
02	03/2024
03	
04	
05	
06	

REDAZIONE	VERIFICATO	APPROVATO
02	02	02

DATA	SCALE	PROGETTO	PROGETTISTA
03/2024	1:5000	PSA	ING. G. G. G. G.

**AEROPORTO INTERNAZIONALE DI FIRENZE
"AMERIGO VESPUCCI"**

**PROGETTO REVIEW - PIANO DI SVILUPPO
AEROPORTUALE**

IDRAULICA INTERNA AL SEDIME
Pianimetria grad (riempimento e battenti massimi) Pila TR30

**SCHEDE DI APPROFONDIMENTO PROGETTUALE A LIVELLO
MINIMO DI PROGETTO DI FATIBILITÀ TECNICA ED ECONOMICA**