



PIANTA DELLE FONDAZIONI

1:200

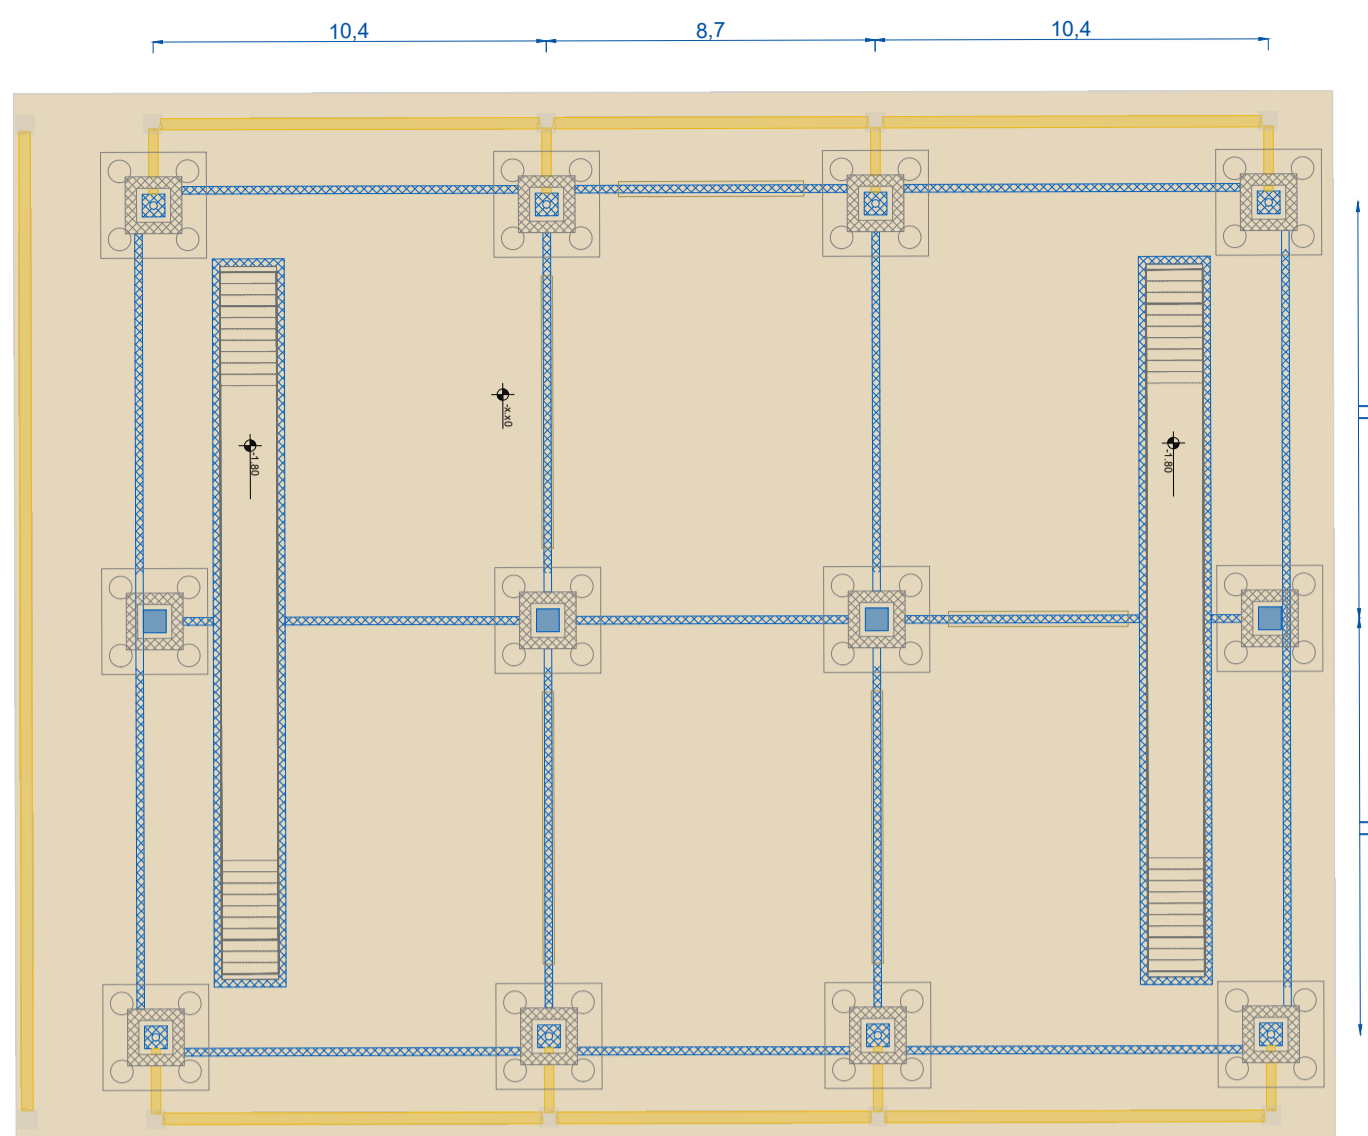


PIANTA PIANO TERRA

1:200

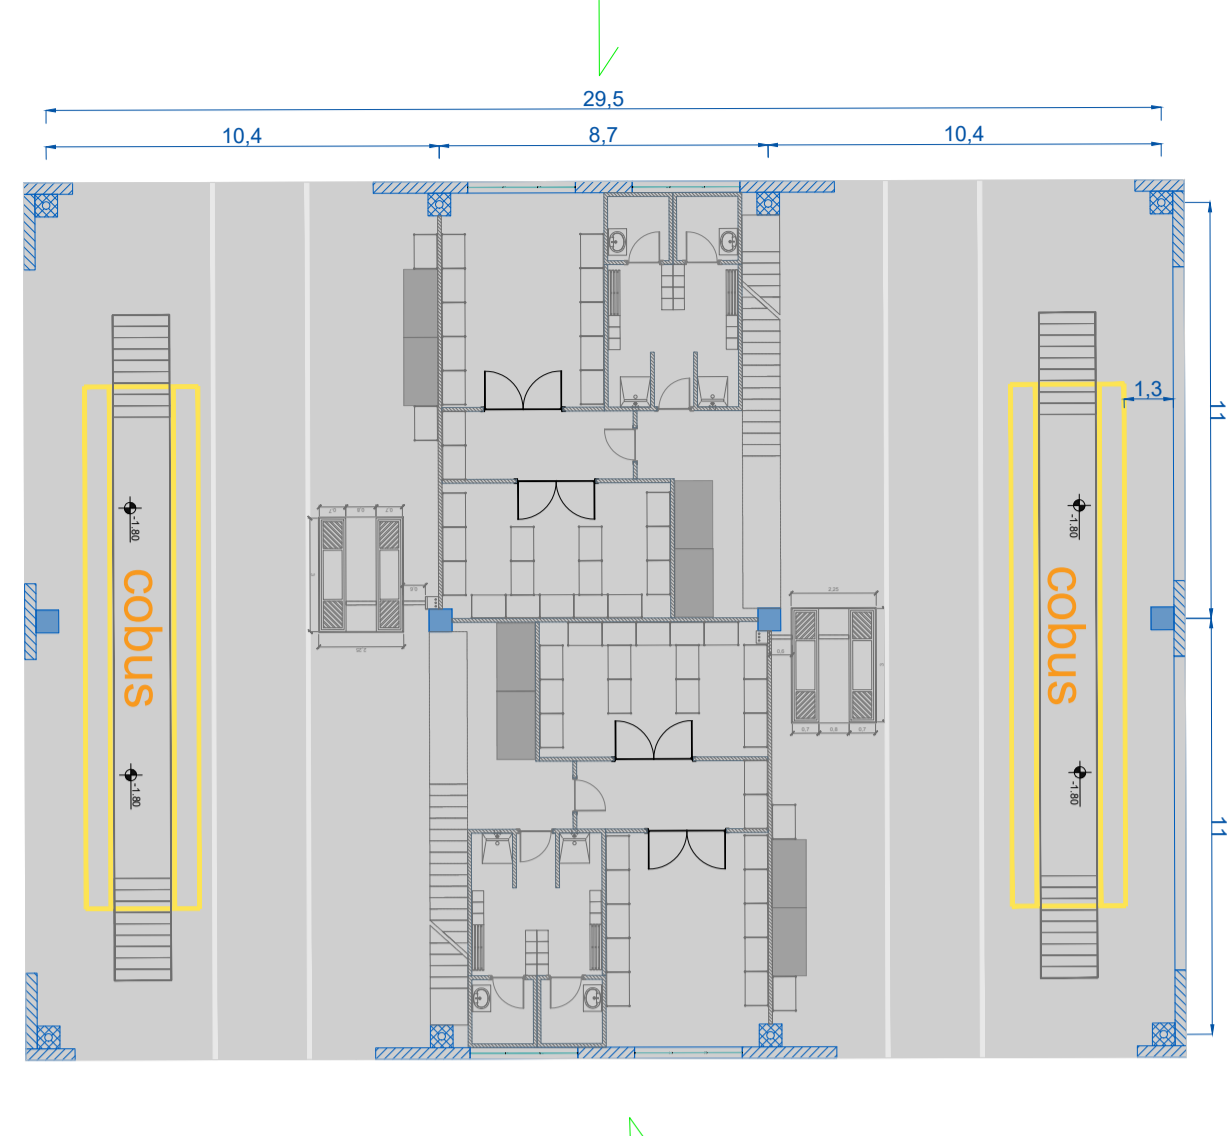


DETTAGLIO COPERTURA

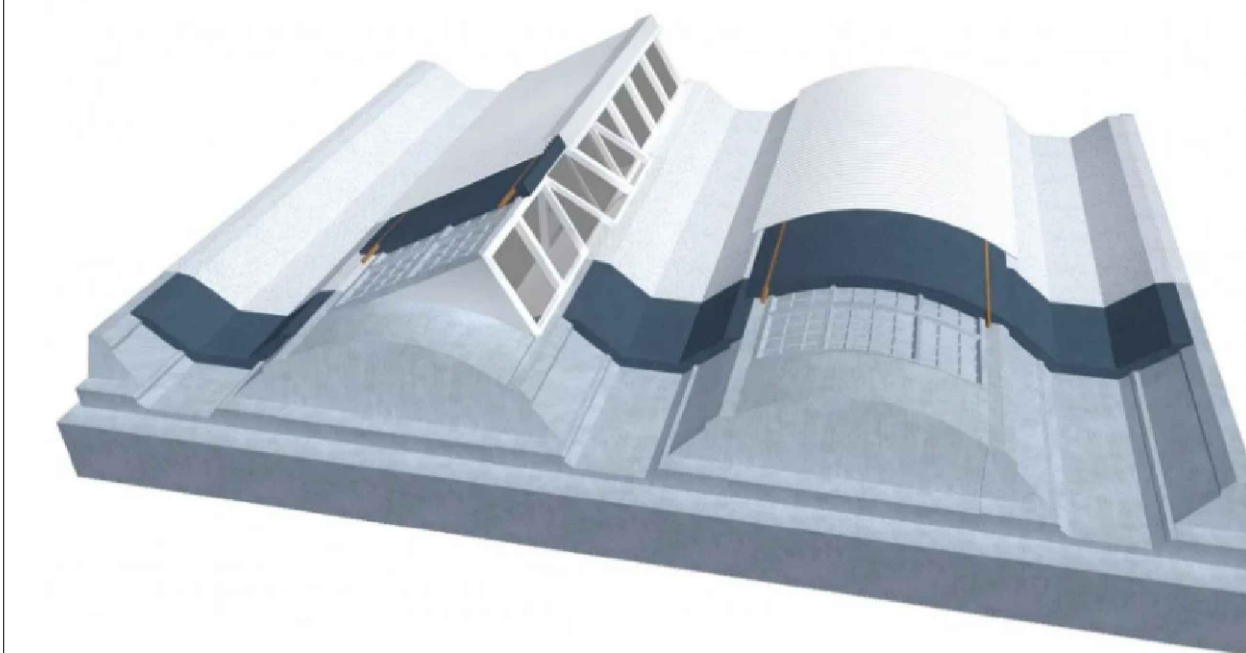


PIANTA PIANO PRIMO

1:200

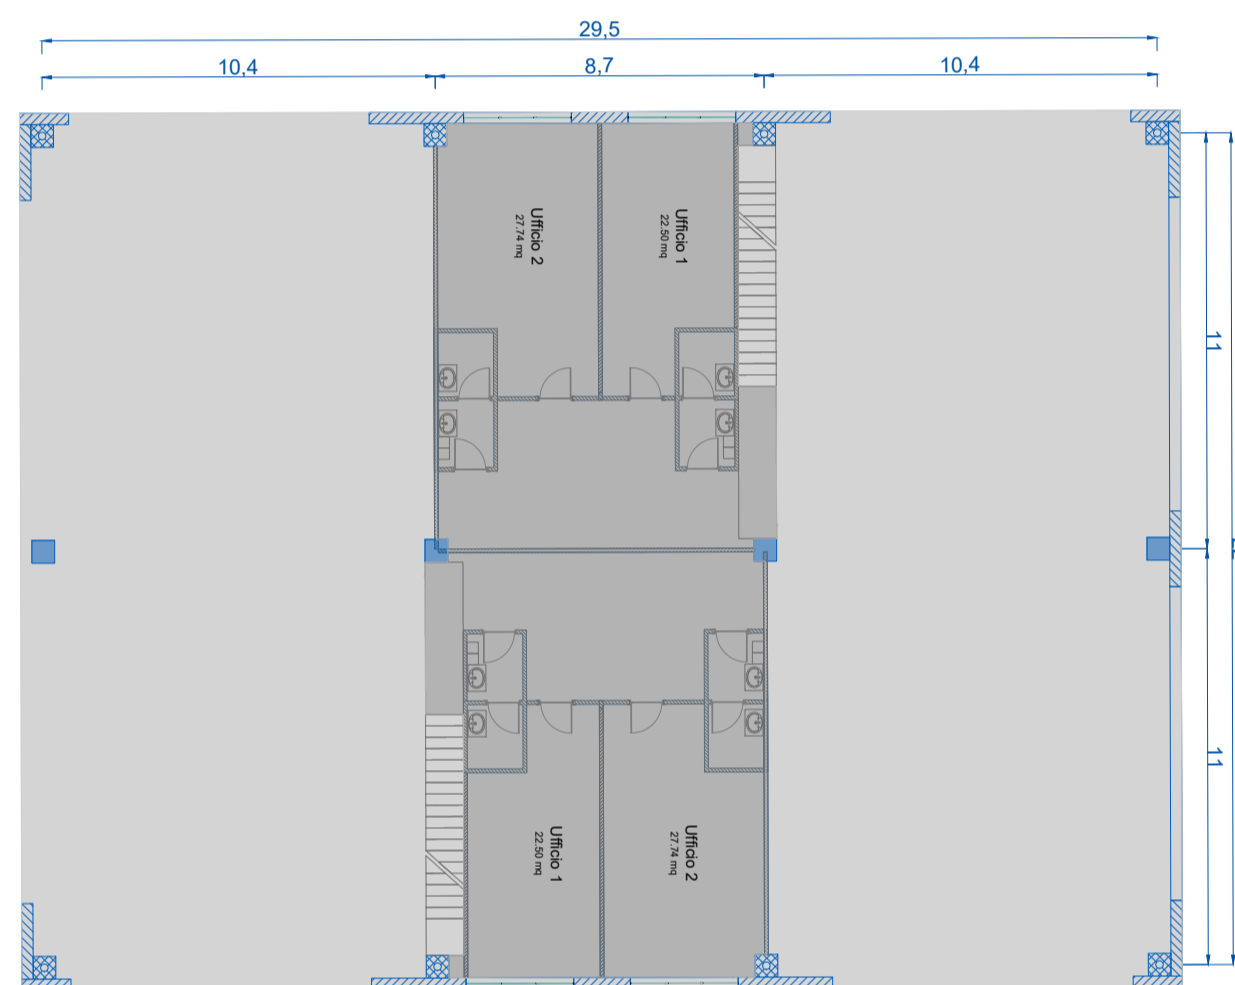

PIANTA DELLA COPERTURA


1:200

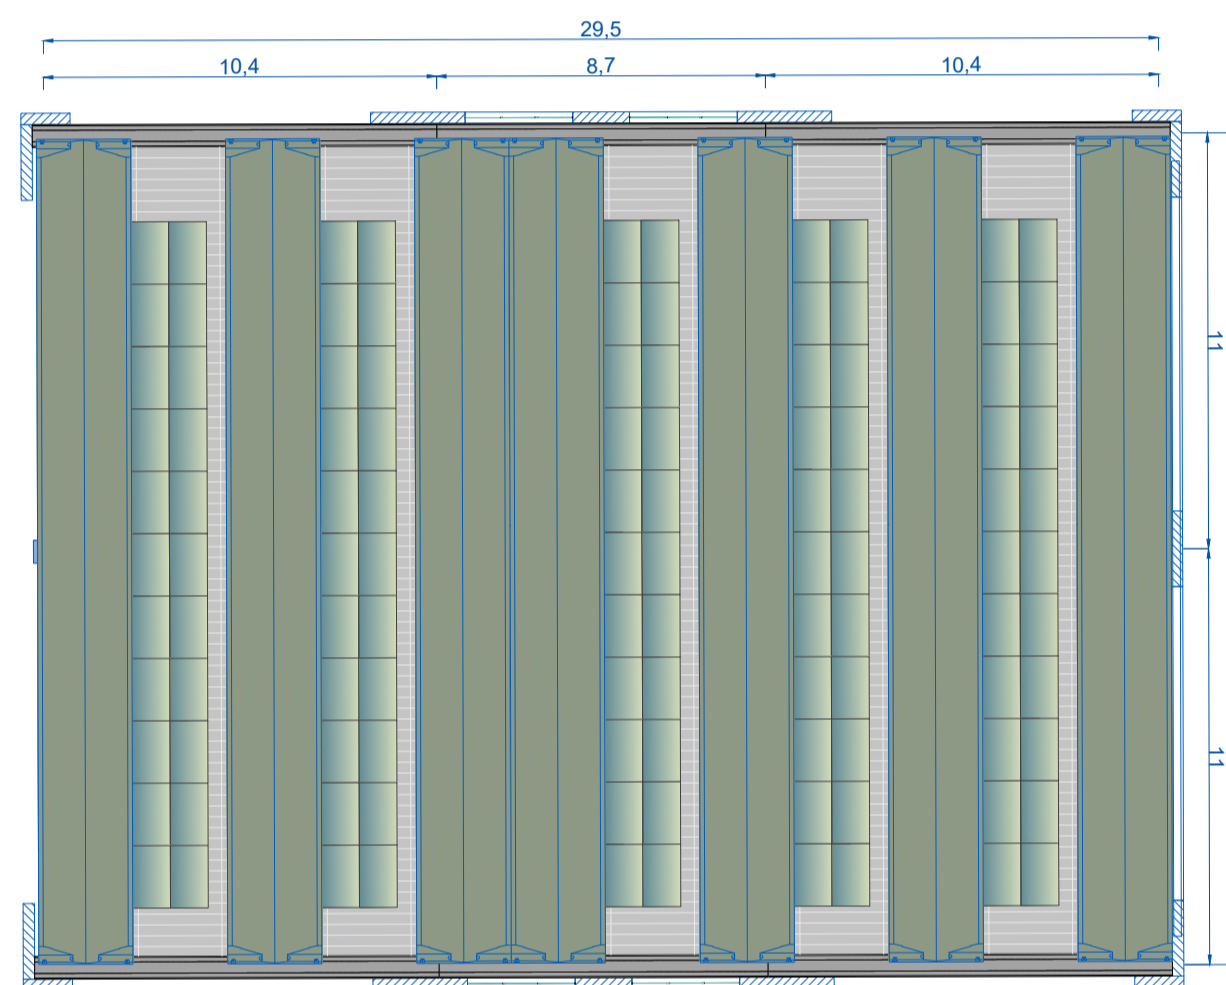


PROSPETTI

1:200


Prospetto Nord-Ovest - D - C08

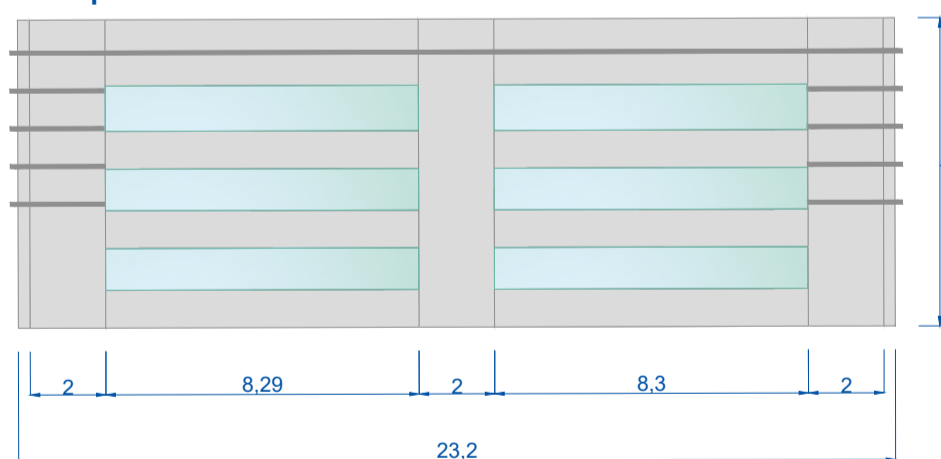


Prospetto Nord Est - A - C08

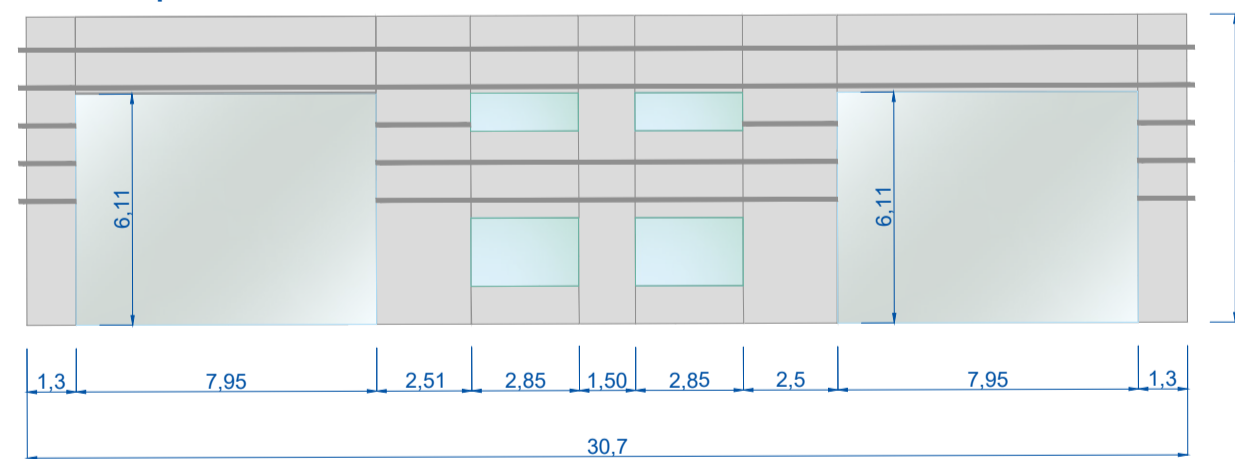

Prospetto Sud-Est - B - C08

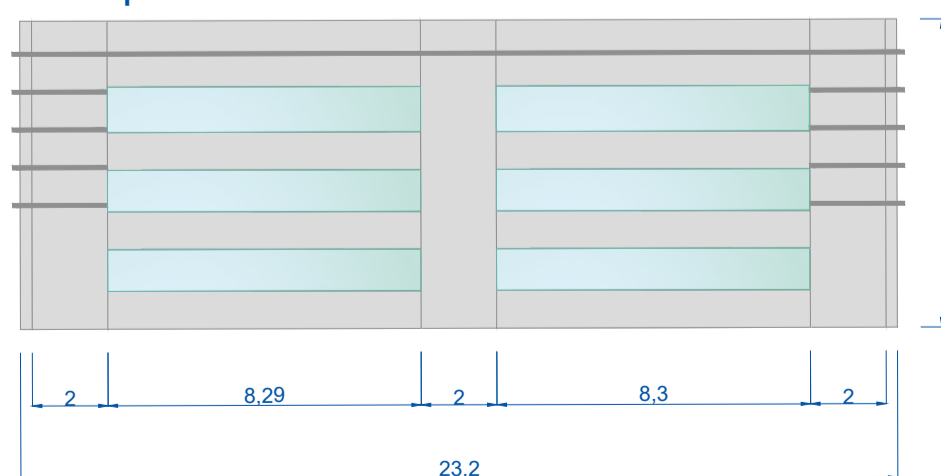


Prospetto Sud-Ovest - C - C08

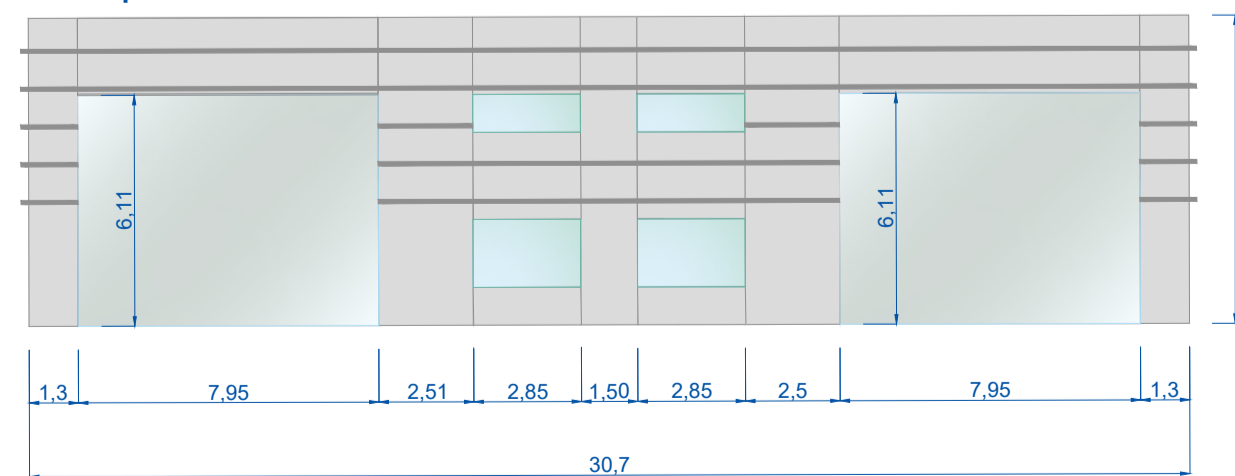

PLANIMETRIA GENERALE

1:1000

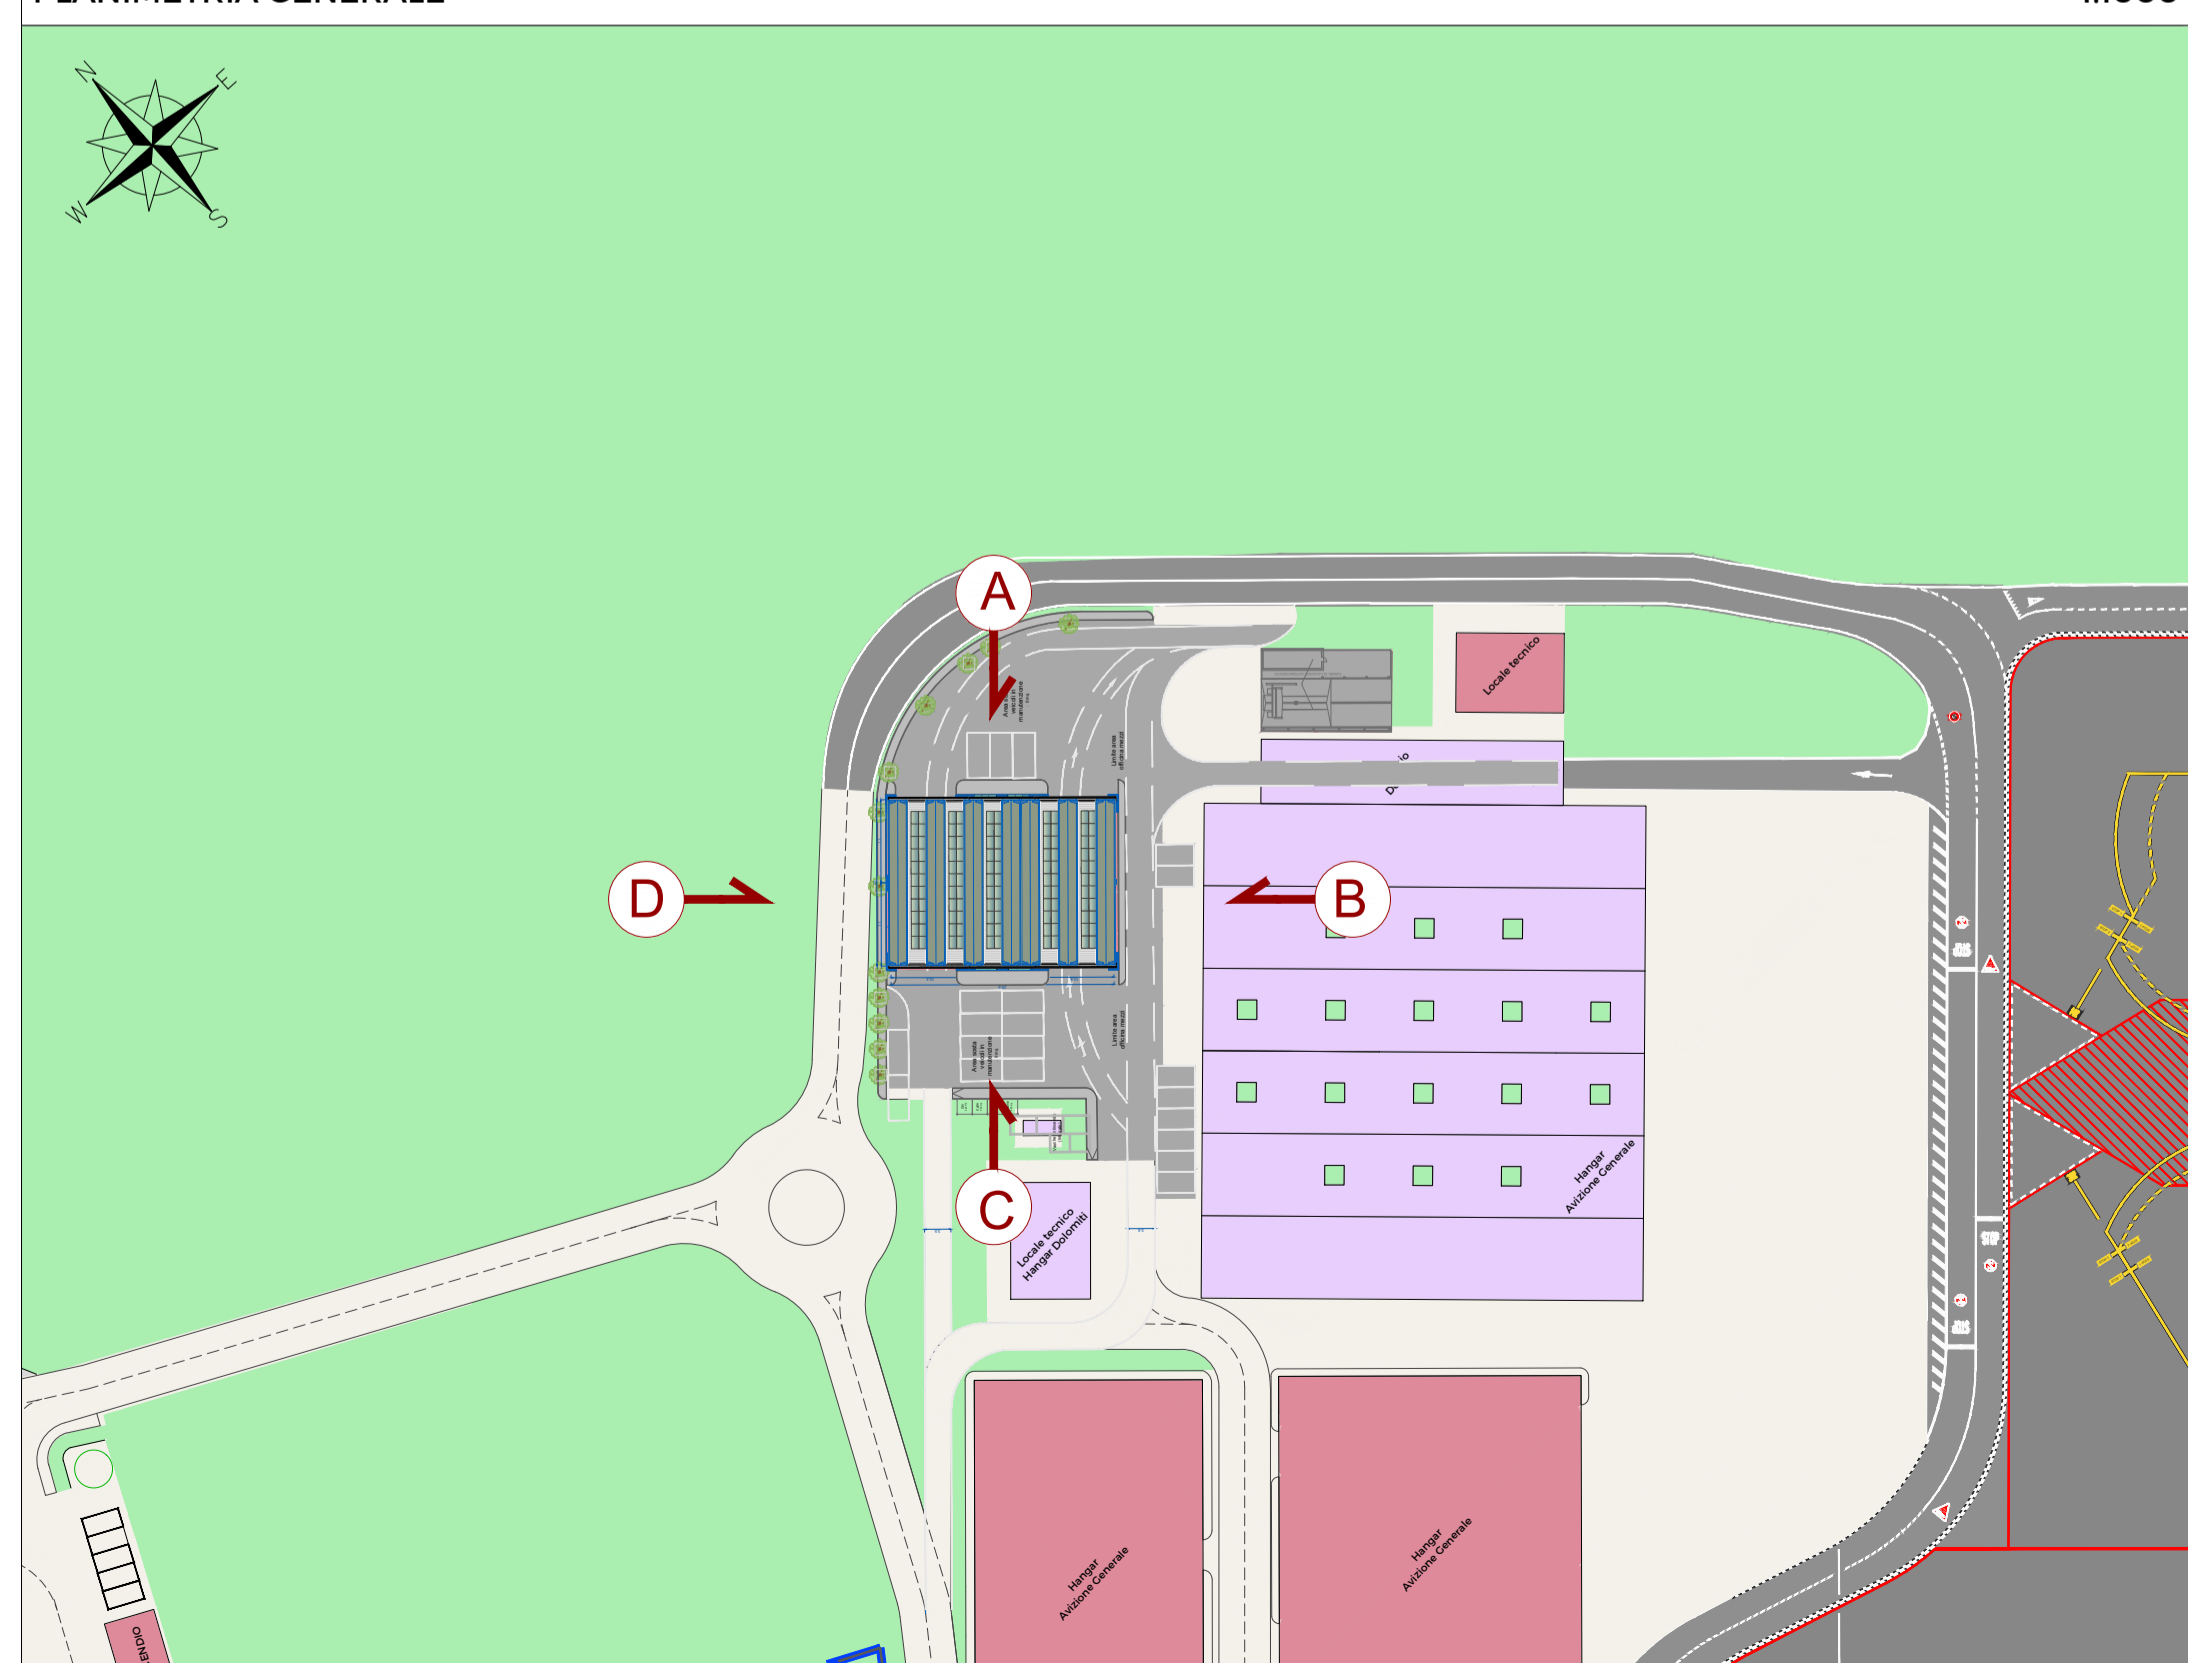

MINISTERO DELLE  
INFRASTRUTTURE E  
DEI TRASPORTI

EN.A.C.  
ENTE NAZIONALE per  
L'AVIAZIONE CIVILE

**AEROPORTO INTERNAZIONALE DI FIRENZE - "AMERIGO VESPUCCI"**

**PROJECT REVIEW - PIANO DI SVILUPPO AEROPORTUALE AL 2035**

**OPERE DI SUPPORTO ALL'ATTIVITÀ AEROPORTUALE  
C08 - Hangar Officina Mezzi- Planimetria Generale di Progetto**

**SCHEDE DI APPROFONDIMENTO PROGETTUALE  
A LIVELLO MINIMO DI PROGETTO DI FATTIBILITÀ TECNICA ED ECONOMICA**

LIV	REV	DATA EMISSIONE	SCALA	CODICE FILE COMPLETO
PSA	00	03/2024	VARIE	FLR-MPL-PSA-OSA2-007-PL-DC_C08 SDP
				TITOLO RIDOTTO C08 SDP

LIV	DATA	DESCRIZIONE	REDATTO	VERIFICATO	APPROVATO
00	03/2024	Emissione per procedura VISA-VAS	TAE	R. SORRENTINO	L. TENERANI
REV	DATA	DESCRIZIONE	REDATTO	VERIFICATO	APPROVATO

COMITENTE PRINCIPALE	PROGETTAZIONE	SUPPORTI SPECIALISTICI
<p>ACCOUNTABLE MANAGER Gianni Vignola (Aero)</p>	<p>DIRETTORE TECNICO Ing. Lorenzo Tenerani Ordine degli Ingegneri di Massa Carrara n°51</p>	
<p>POST HOLDER PROGETTAZIONE Ing. Lorenzo Tenerani</p>	<p>RESPONSABILE INTEGRAZIONE PRESTAZIONI SPECIALISTICHE</p> <p>Ing. Raffaele Sorrentino Ordine degli Ingegneri di Perugia n° 4.2013</p>	
<p>POST HOLDER MANUTENZIONE Ing. Nicola D'Antonio</p>		
<p>POST HOLDER AREA DI MOVIMENTO Gianni Luca Freni</p>		

LE SEVERAMENTE VIETATA LA RIPRODUZIONE E/O LA CESSIONE A TERZI SENZA AUTORIZZAZIONE DELLA COMMITENTE