




PIANTA DELLE FONDAZIONI ALLOGGI 1:200

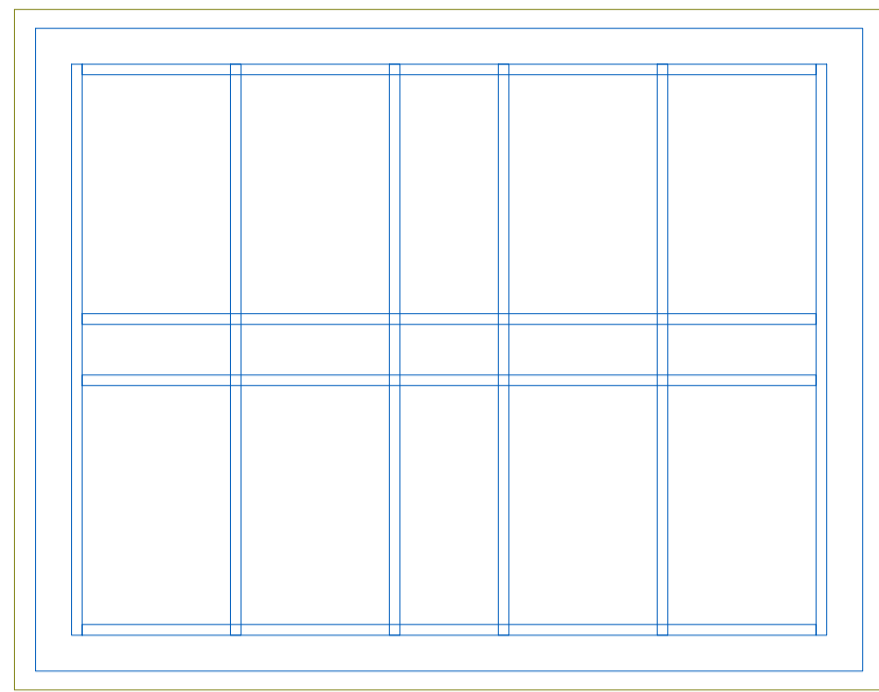


PIANTA PIANO TERRA ALLOGGI 1:200

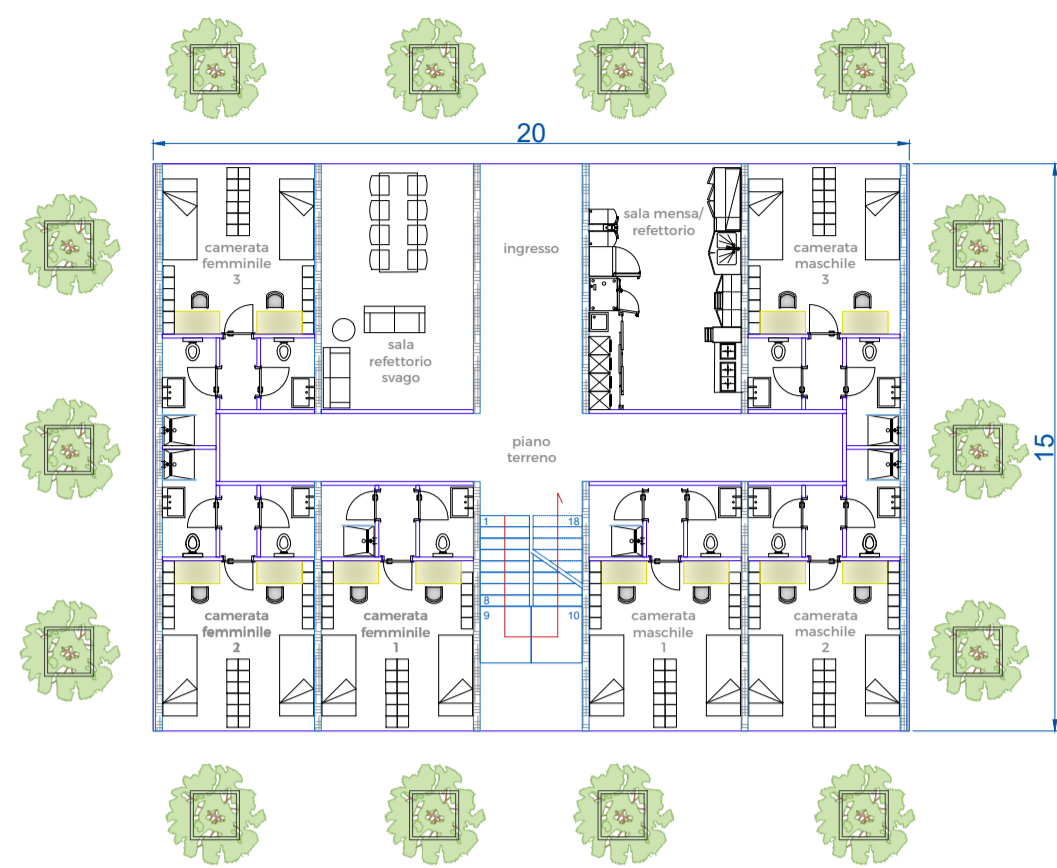


PIANTA PIANO PRIMO ALLOGGI 1:200

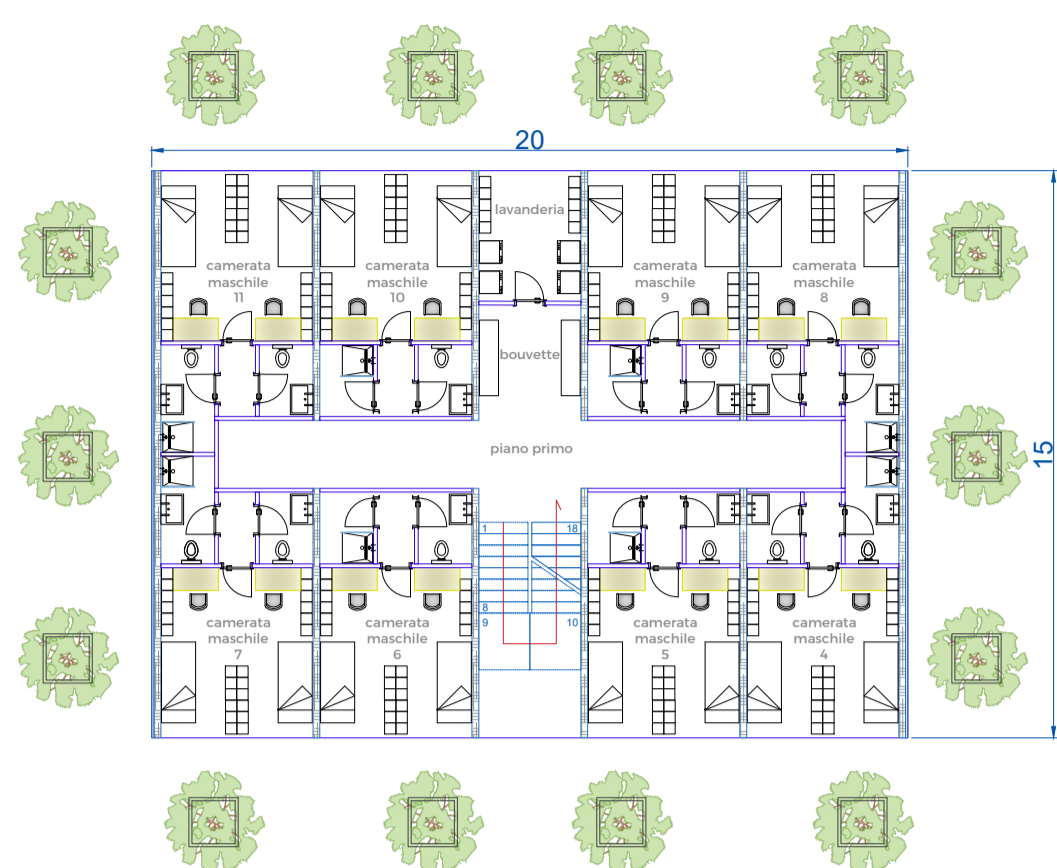

PIANTA DELLA COPERTURA 1:200

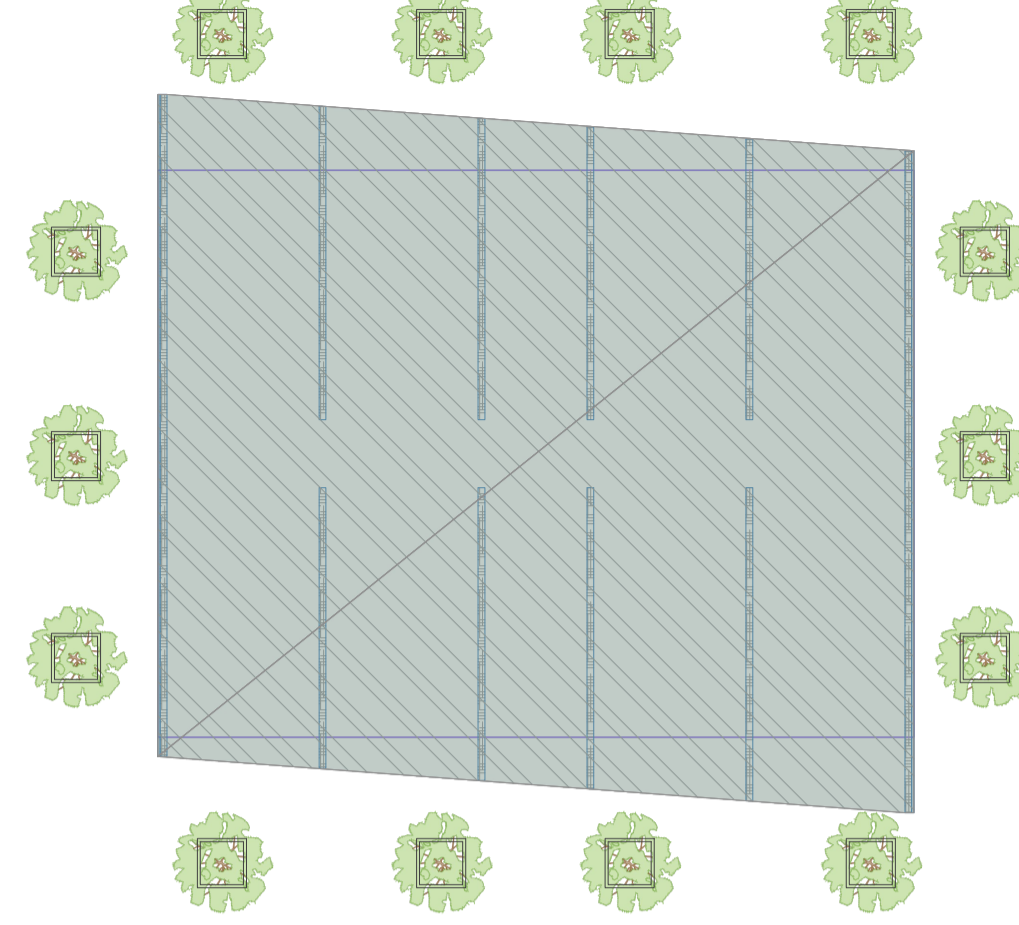

PLANIMETRIA GENERALE 1:1000

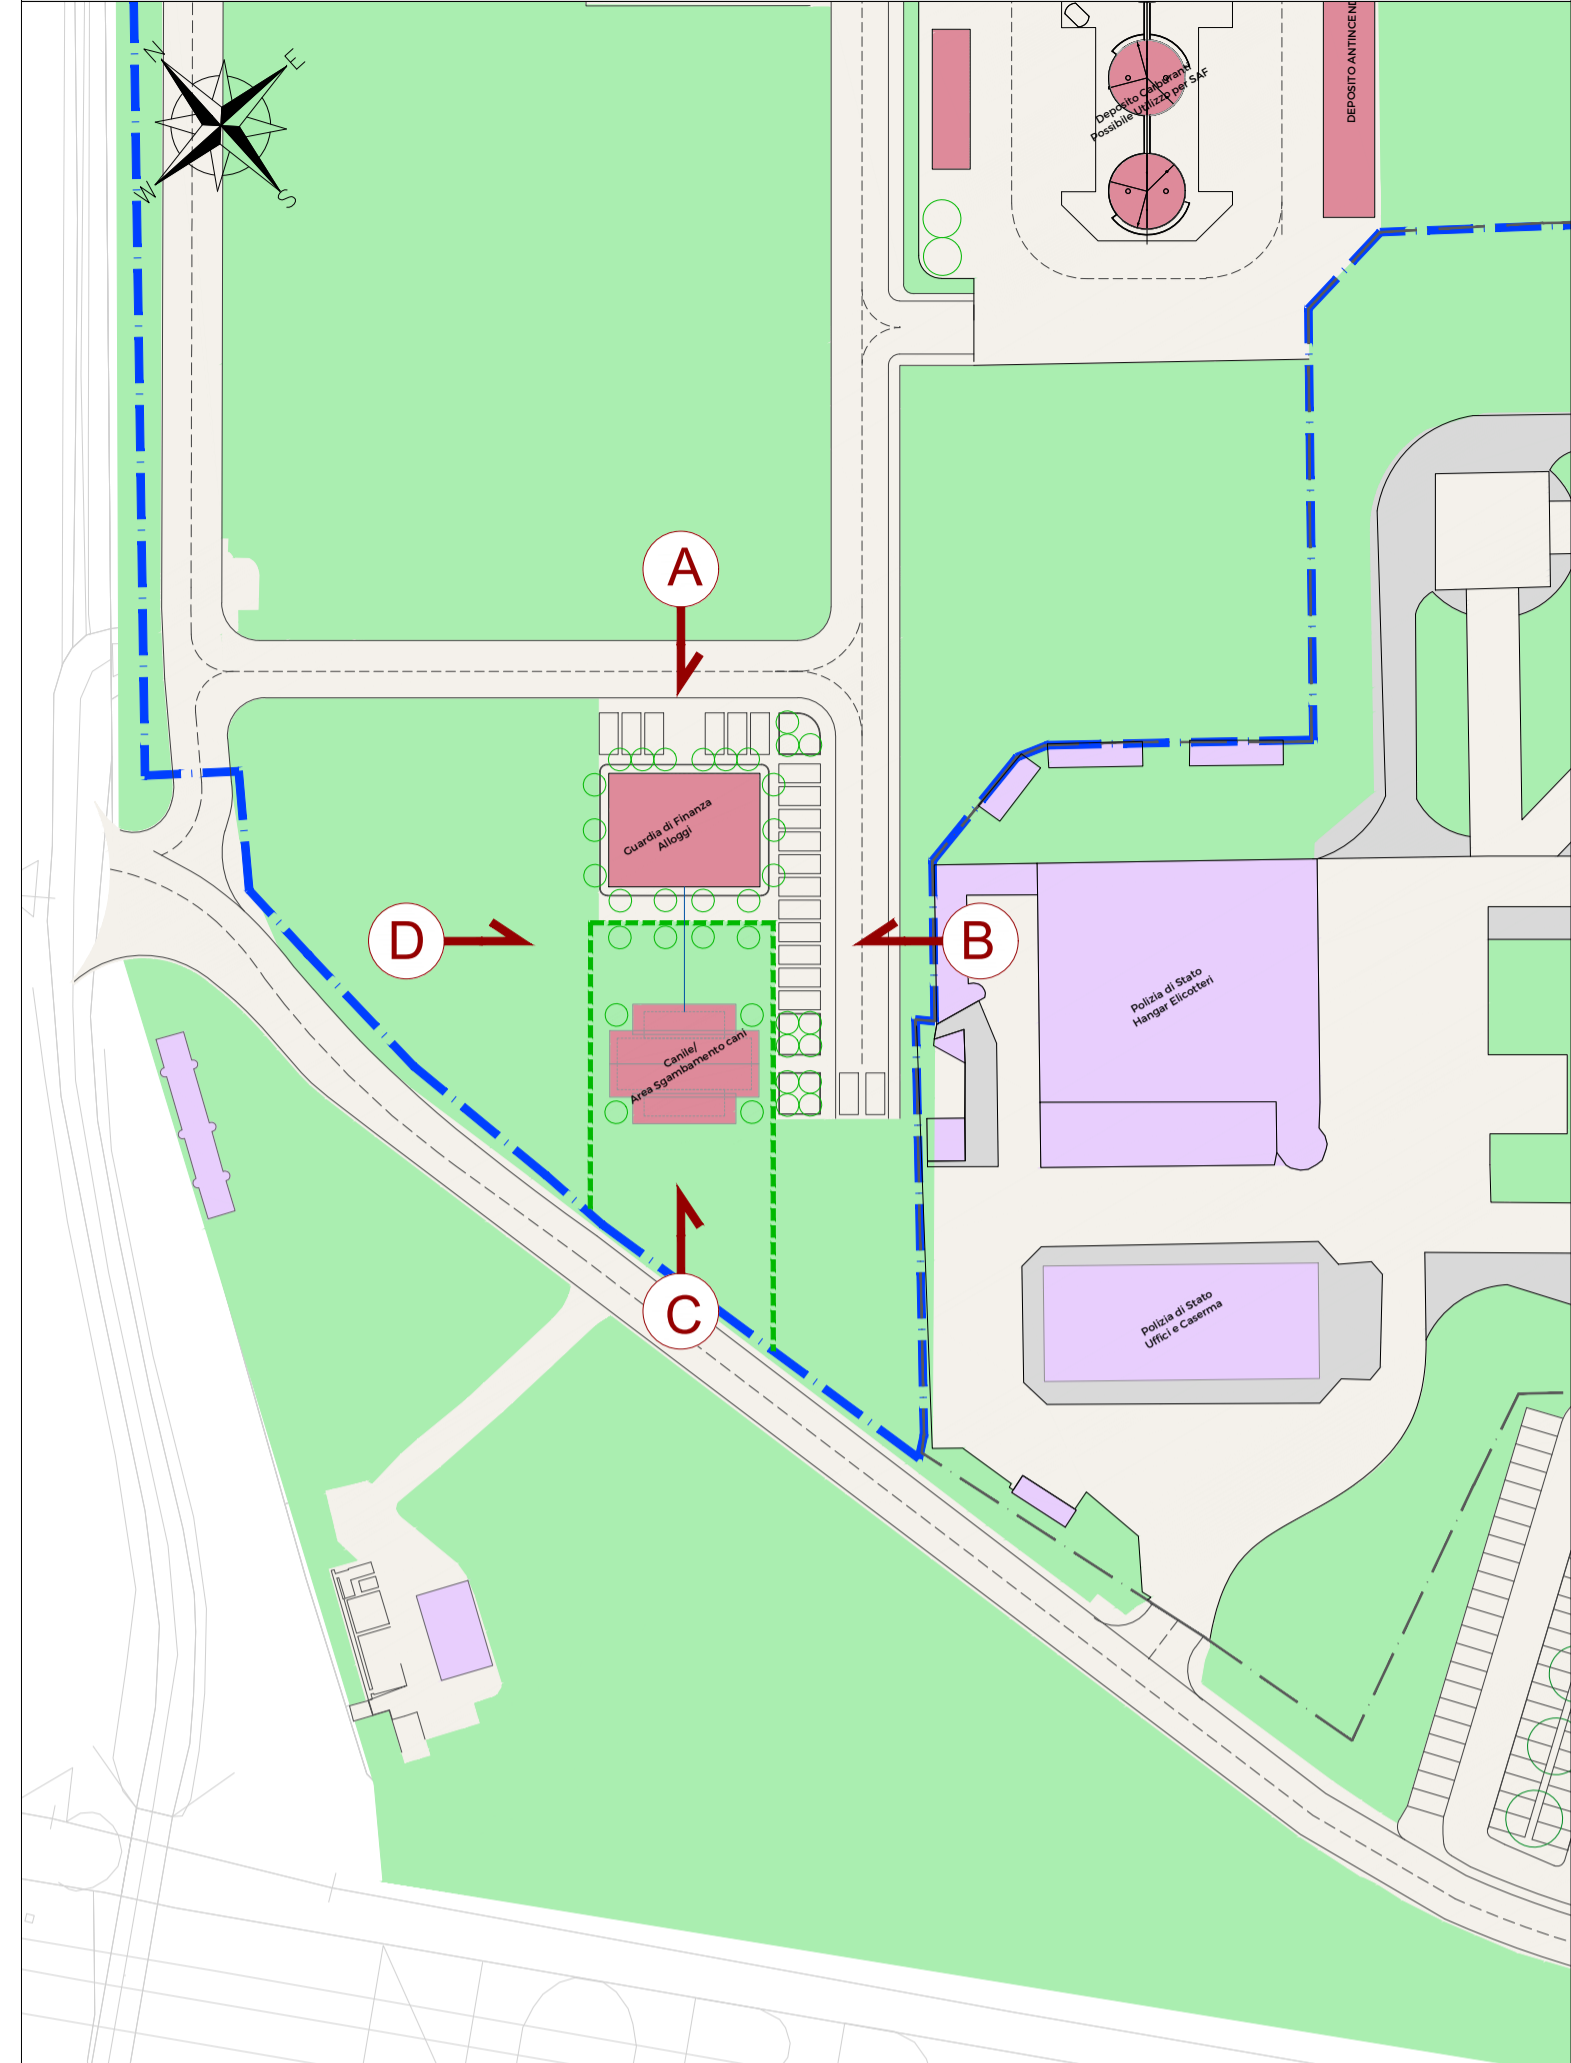


PROSPETTI ALLOGGI 1:200


Prospetto Est - B - C13 Alloggi




Prospetto Nord - A - C13 Alloggi

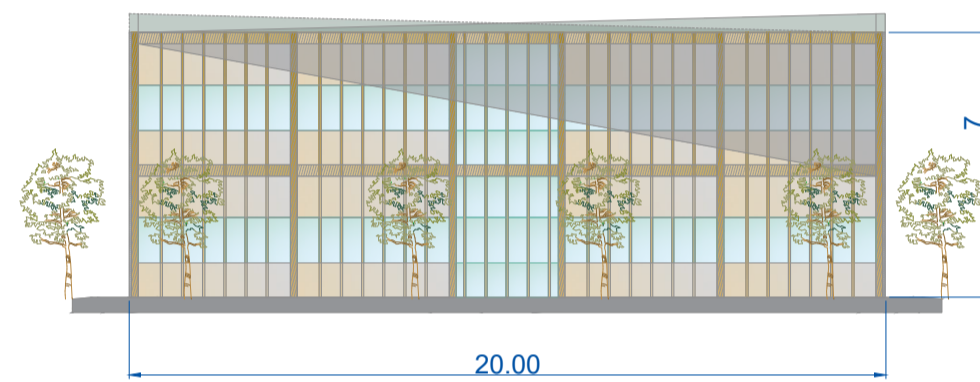


Prospetto Sud - C - C13 Alloggi

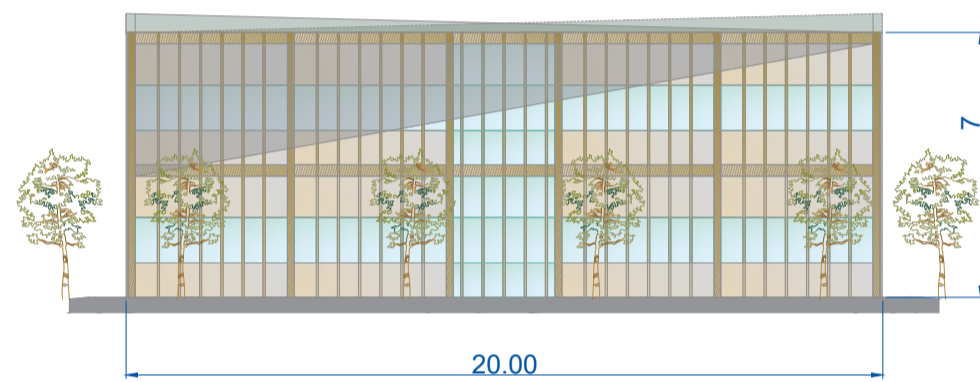


Prospetto Ovest - D - C13 Alloggi

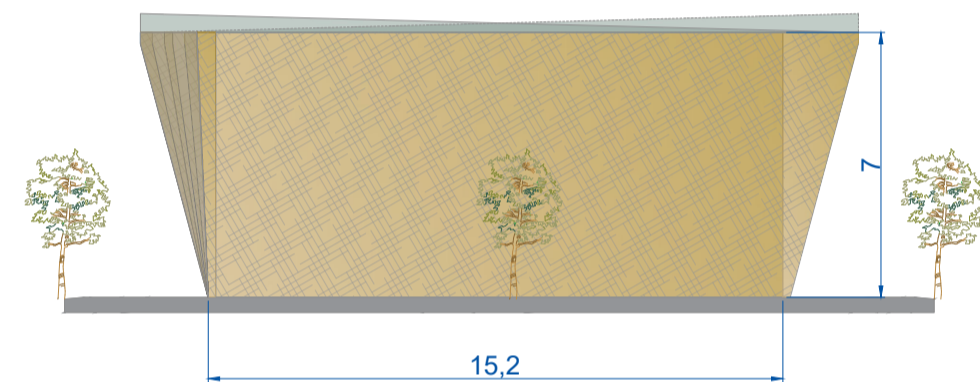


PIANTA DELLE FONDAZIONI CANILE 1:200

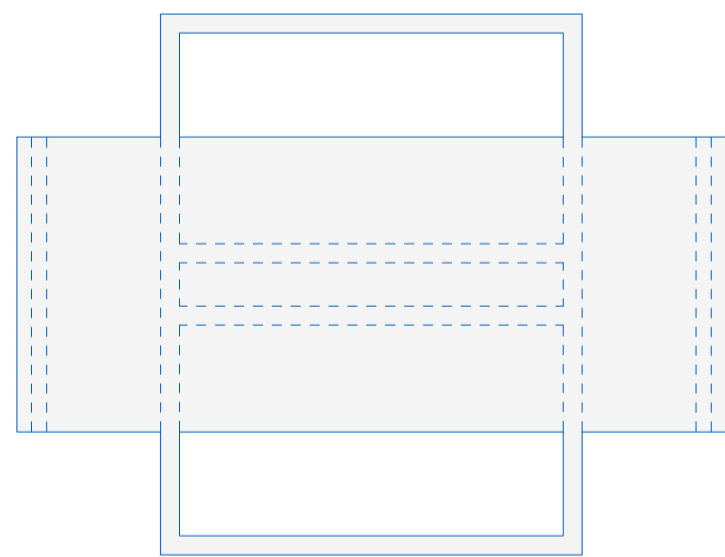

PIANTA PIANO TERRA CANILE 1:200

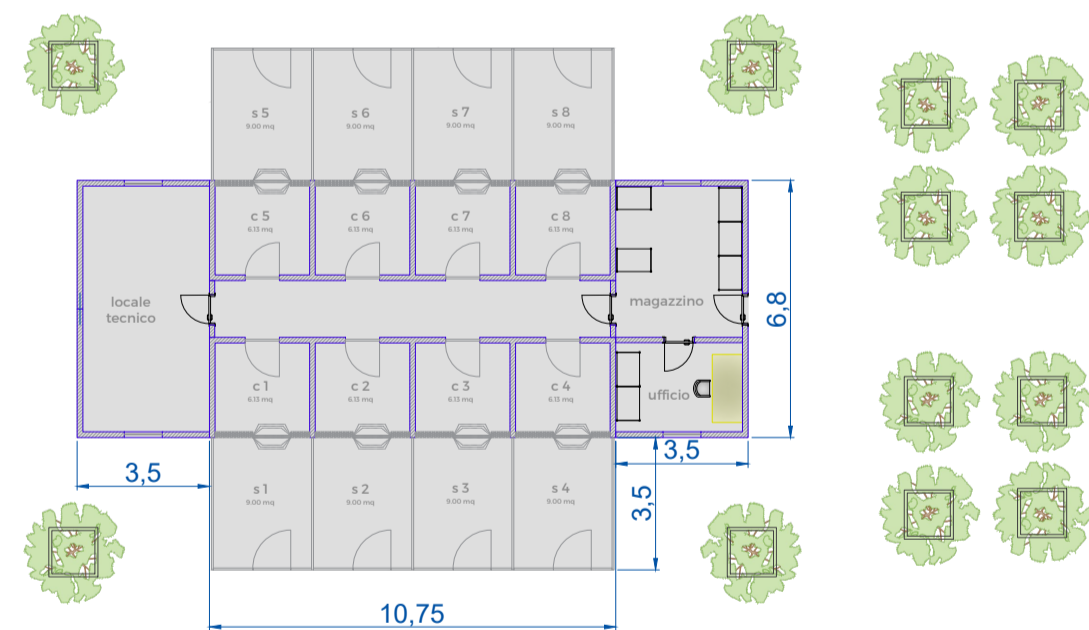


PIANTA DELLA COPERTURA 1:200

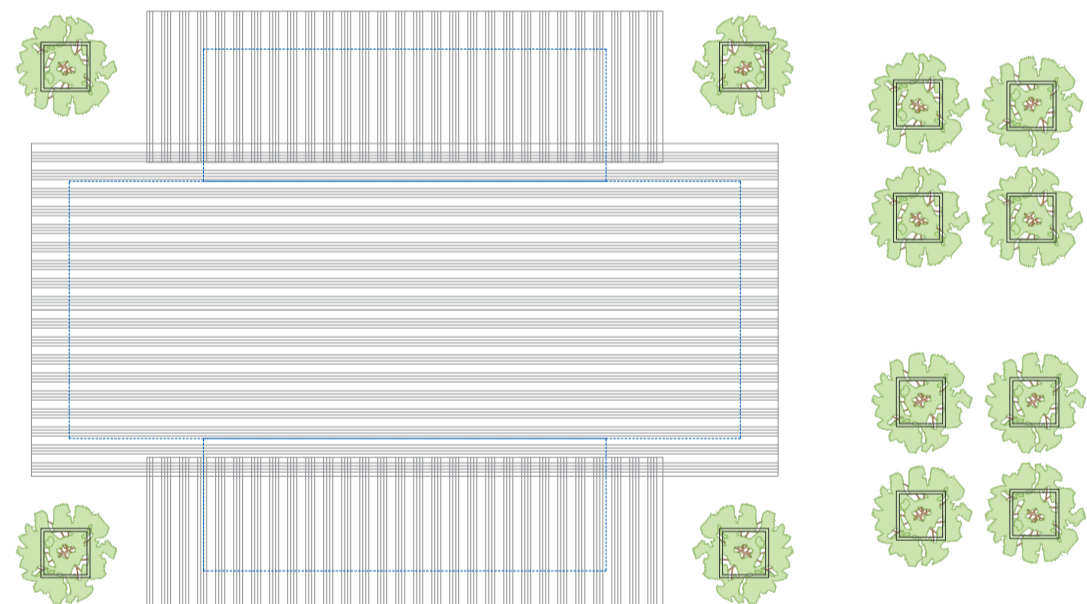


PROSPETTI CANILE 1:200


Prospetto Nord - A - C13 Canile

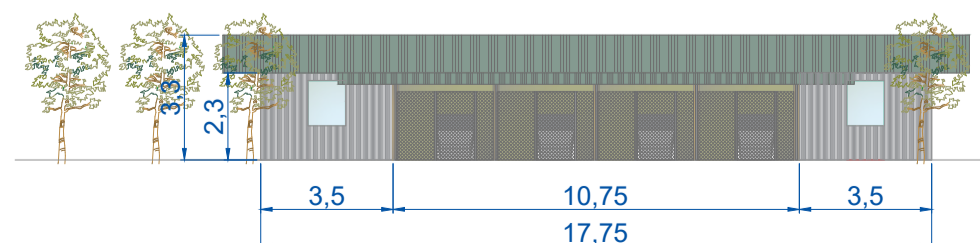


Prospetto Sud - C - C13 Canile

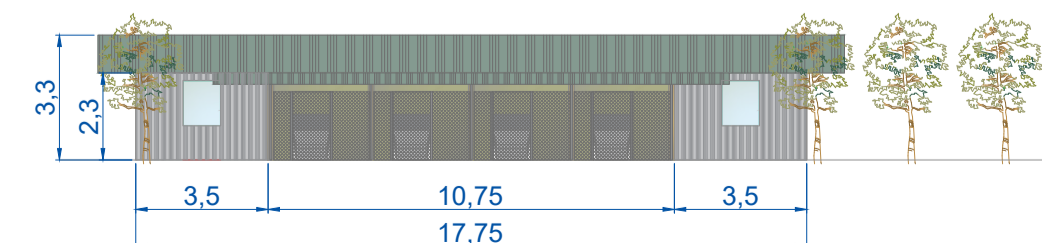

Prospetto Est - B - C13 Canile

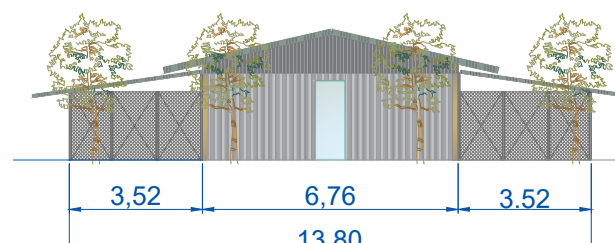

Prospetto Ovest - D - C13 Canile

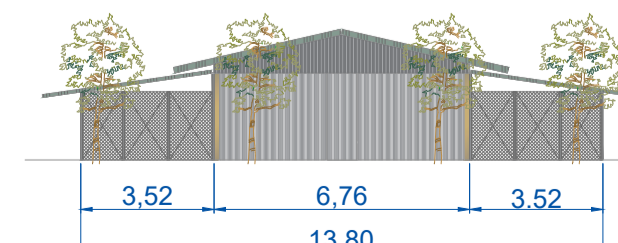

MINISTERO DELLE
INFRASTRUTTURE E
DEI TRASPORTI

ENAC.
ENTE NAZIONALE PER
L'AVIAZIONE CIVILE

AEROPORTO INTERNAZIONALE DI FIRENZE - "AMERIGO VESPUCCI"

PROJECT REVIEW - PIANO DI SVILUPPO AEROPORTUALE AL 2035

OPERE DI SUPPORTO ALL'ATTIVITÀ AEROPORTUALE
C13 - Foresteria Guardia di Finanza - Planimetria Generale di Progetto

SCHEDE DI APPROFONDIMENTO PROGETTUALE
A LIVELLO MINIMO DI PROGETTO DI FATTIBILITÀ TECNICA ED ECONOMICA

LIV	REV	DATA EMISSIONE	SCALA	CODICE FILE COMPLETO
PSA	00	03/2024	VARIE	FLR-MPL-PSA-OSA2-009-PL-DC_C13 SDP
				TITOLO RIDOTTO
				C13 SDP

00	03/2024	Emissione per procedura VIA-VAS	TAE	R. SORRENTINO	L. TENERANI
REV	DATA	DESCRIZIONE	REDATTO	VERIFICATO	APPROVATO

COMMITTEE PRINCIPALE

ACCOUNTABLE MANAGER
Gianni Vignone Rossi

PROGETTAZIONE

DIRETTORE TECNICO
Ing. Lorenzo Tencati
Ordine degli Ingegneri di Massa Carrara n°51

SUPPORTI SPECIALISTICI

POST HOLDER PROGETTAZIONE
Ing. Lorenzo Tencati

RESPONSABILE INTEGRAZIONE PRESTAZIONI SPECIALISTICHE

Ing. Raffaele Sorrentino
Ordine degli Ingegneri di Perugia n° 1.2011

POST HOLDER AREA DI MOVIMENTO
Gianni Vignone Rossi

LE SEVERAMENTE VIETATA LA RIPRODUZIONE E/O LA CESSIONE A TERZI SENZA AUTORIZZAZIONE DELLA COMMITTEE