
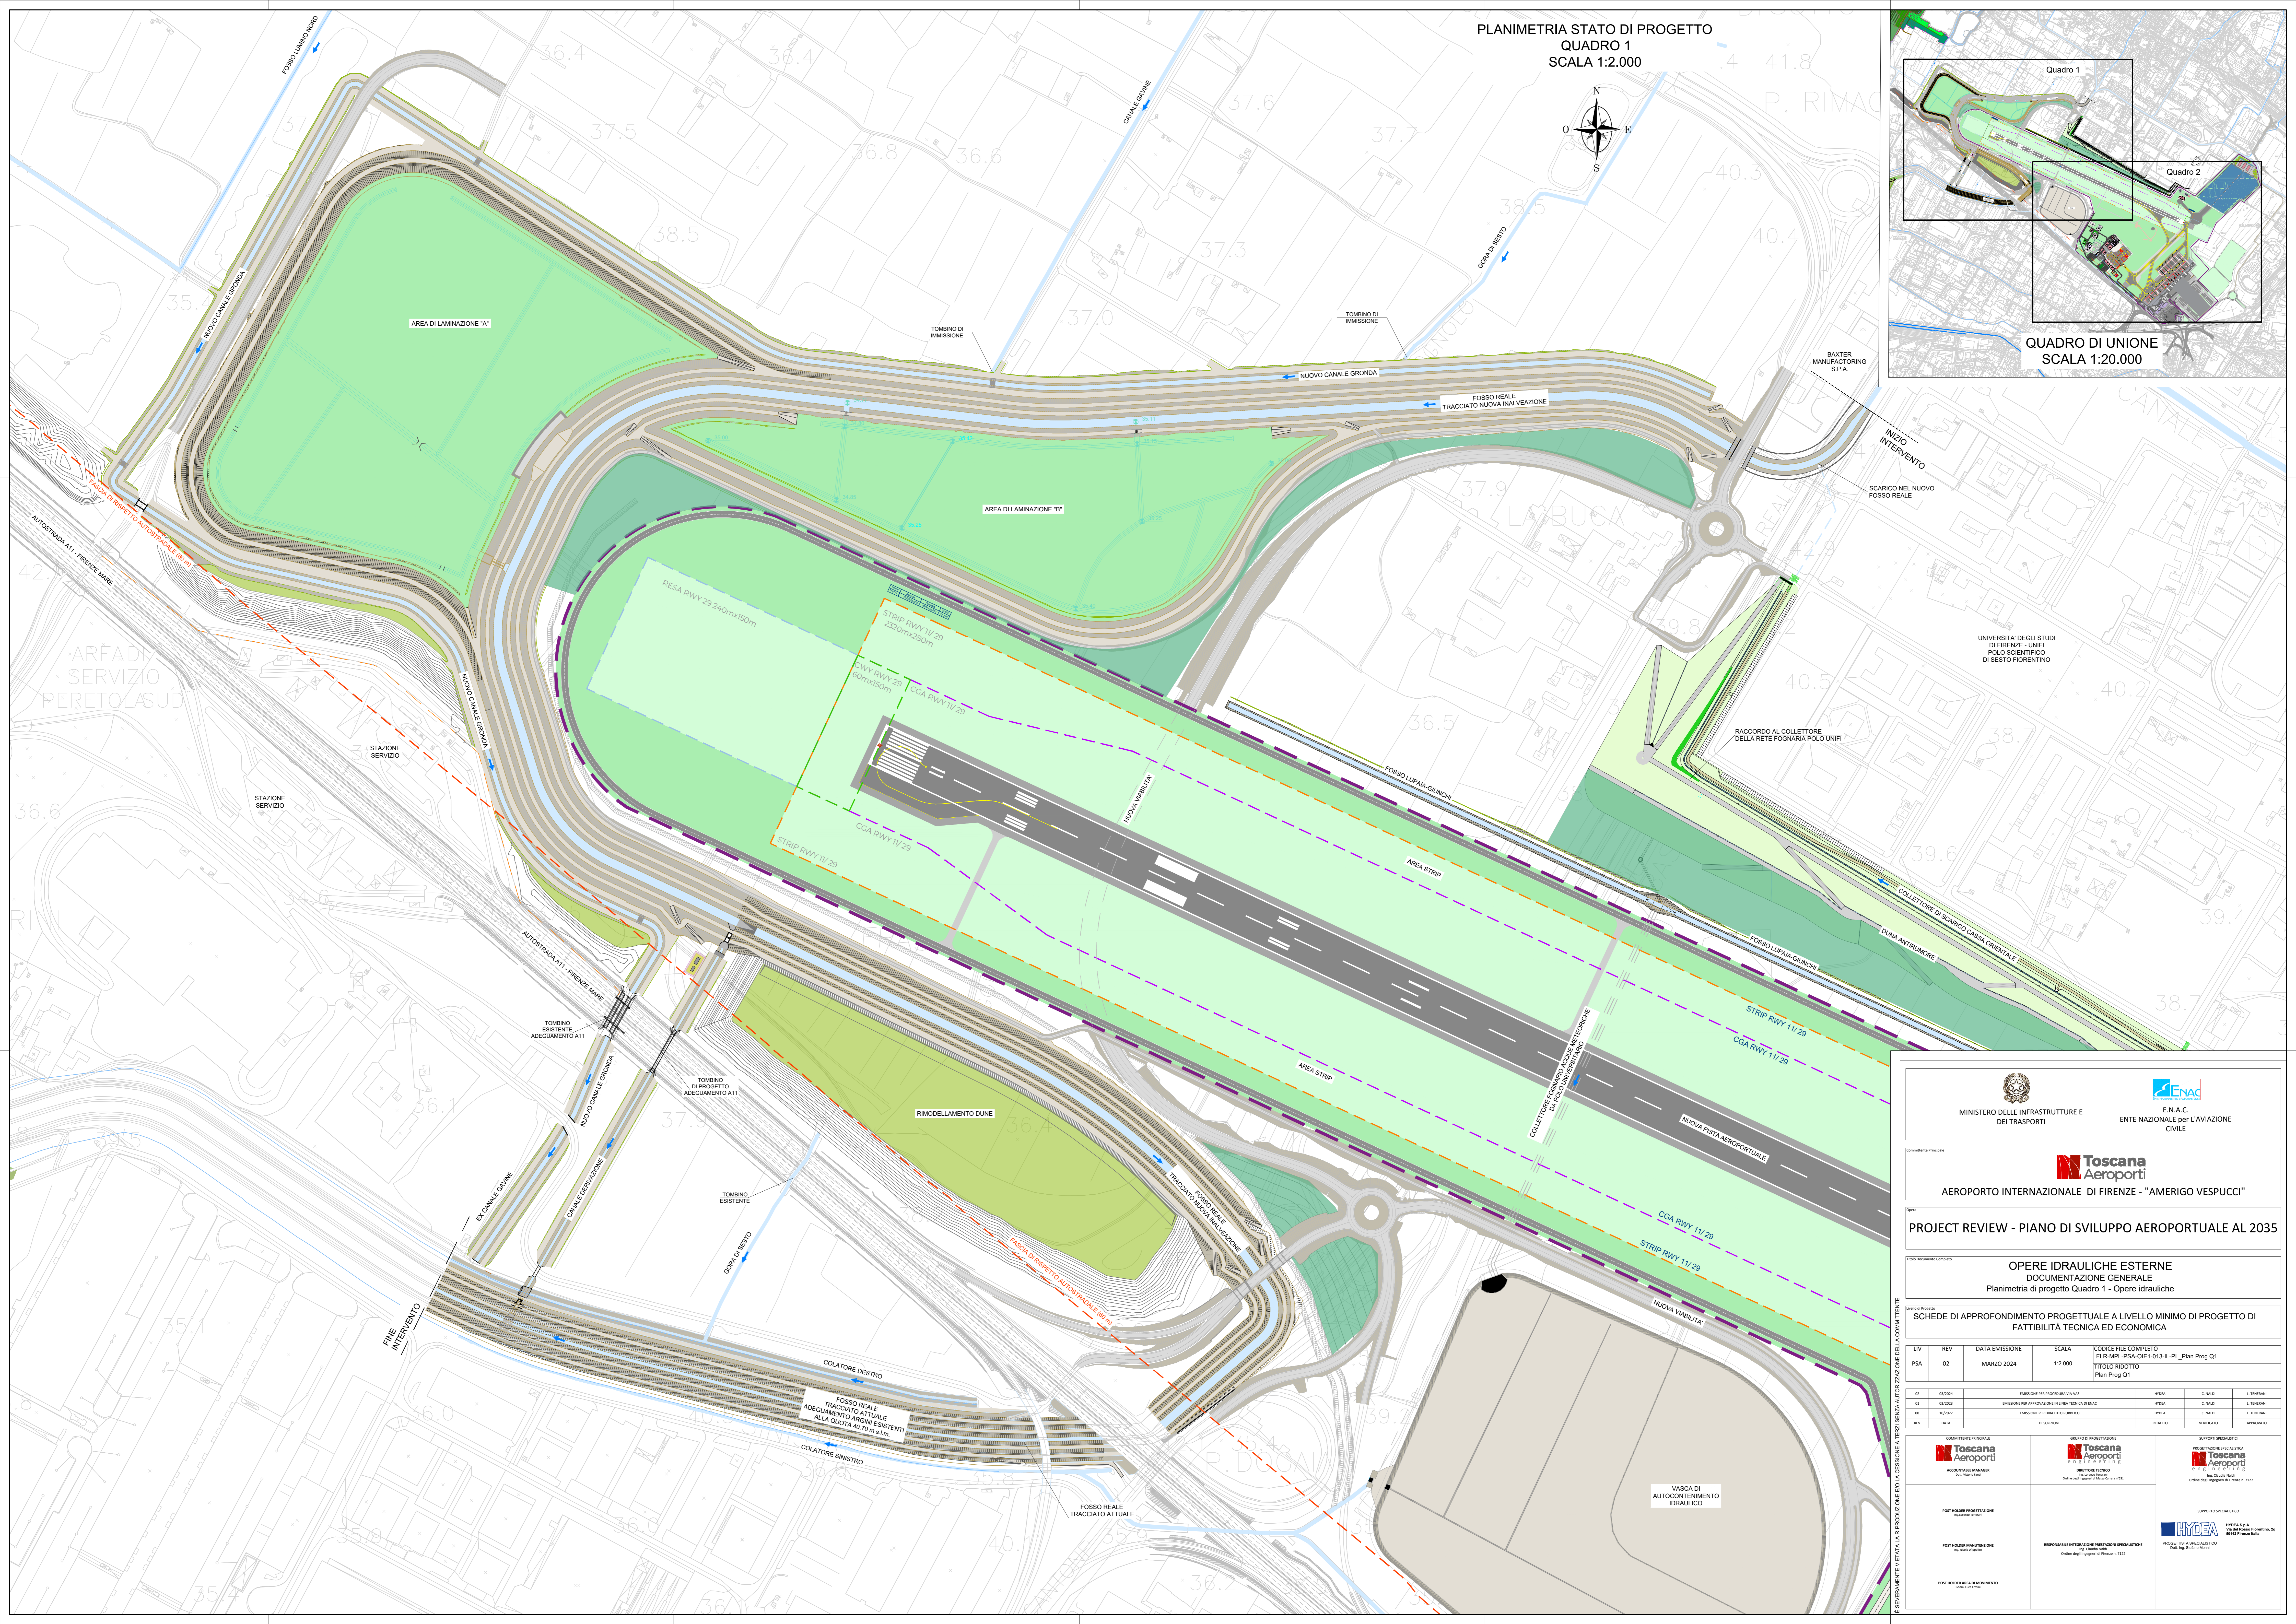
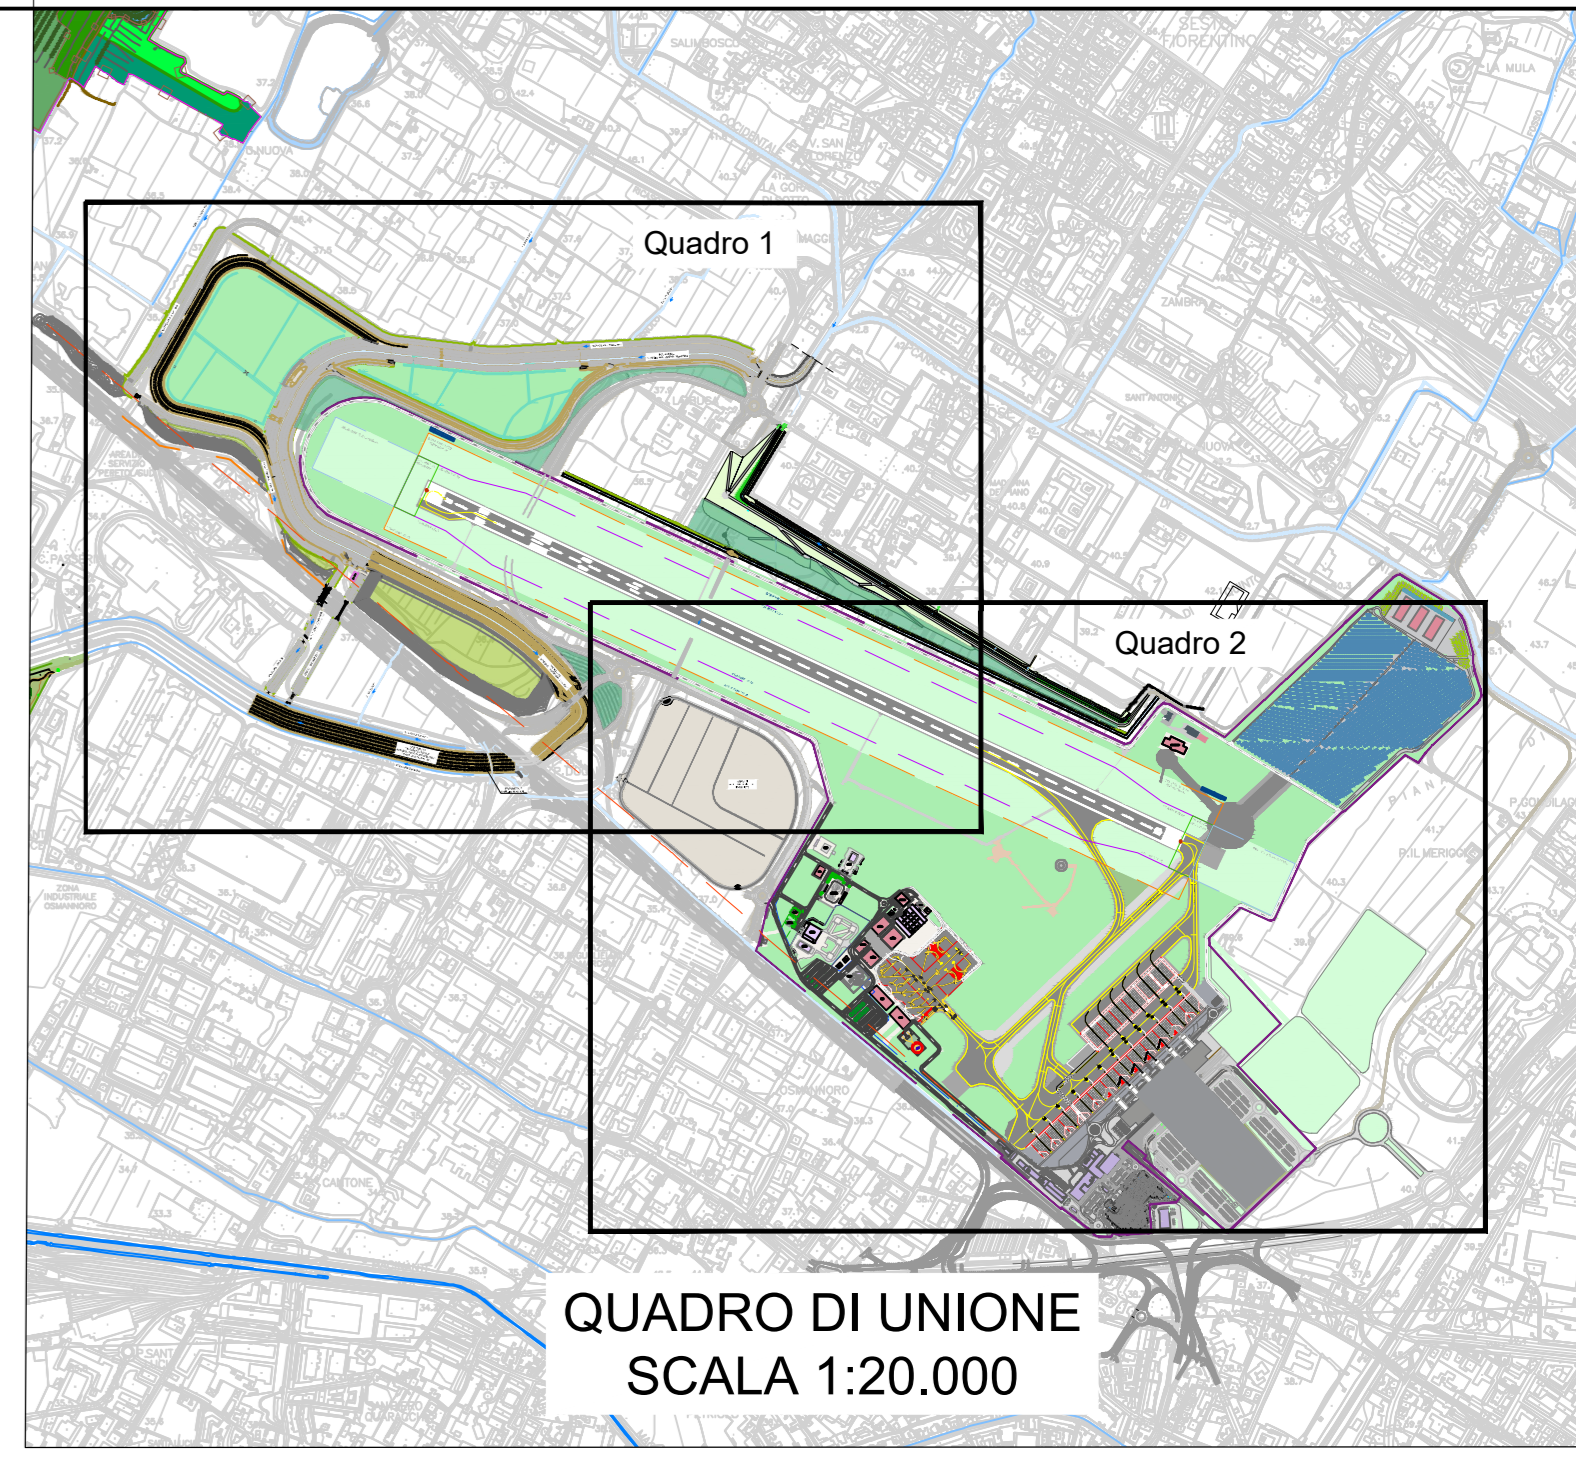


PLANIMETRIA STATO DI PROGETTO
 QUADRO 1
 SCALA 1:2.000

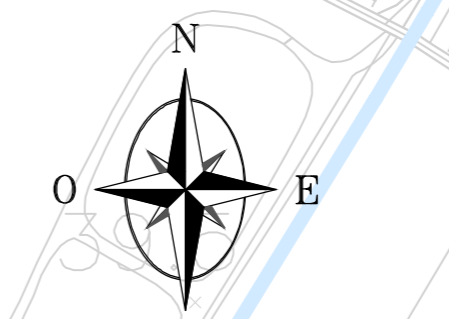

MINISTERO DELLE INFRASTRUTTURE E DEI TRASPORTI

E.N.A.C.
ENTE NAZIONALE PER L'AVIAZIONE CIVILE

AEROPORTO INTERNAZIONALE DI FIRENZE - "AMERIGO VESPUCCI"

PROJECT REVIEW - PIANO DI SVILUPPO AEROPORTUALE AL 2035

OPERE IDRAULICHE ESTERNE
DOCUMENTAZIONE GENERALE

Planimetria di progetto Quadro 1 - Opere idrauliche

SCHEDA DI APPROFONDIMENTO PROGETTUALE A LIVELLO MINIMO DI PROGETTO DI FATTIBILITÀ TECNICA ED ECONOMICA																									
LIV	PSA																								
REV	02																								
DATA EMISSIONE	MARZO 2024																								
SCALA	1:2.000																								
CODICE FILE COMPLETO	FLR-MPL-PSA-OIE1-013-IL-PL_Plan Prog Q1																								
TITOLO PROGETTO	Plan Prog Q1																								
REVISIONI	<table border="1" style="width: 100%; border-collapse: collapse;"> <thead> <tr> <th>REVISIONE</th> <th>DATA</th> <th>DESCRIZIONE</th> <th>REDAZIONE</th> <th>VERIFICAZIONE</th> <th>APPROVAZIONE</th> </tr> </thead> <tbody> <tr> <td>01</td> <td>03/2024</td> <td>EMISIONE PER PROCEDURA VIA VAS</td> <td>HYSEA</td> <td>C. NALLI</td> <td>L. TERNANZI</td> </tr> <tr> <td>02</td> <td>03/2024</td> <td>EMISIONE PER APPROFONDIMENTO A LIVELLO MINIMO DI PROGETTO</td> <td>HYSEA</td> <td>C. NALLI</td> <td>L. TERNANZI</td> </tr> <tr> <td>03</td> <td>03/2024</td> <td>EMISIONE PER STATO D'AVANZO</td> <td>HYSEA</td> <td>C. NALLI</td> <td>L. TERNANZI</td> </tr> </tbody> </table>	REVISIONE	DATA	DESCRIZIONE	REDAZIONE	VERIFICAZIONE	APPROVAZIONE	01	03/2024	EMISIONE PER PROCEDURA VIA VAS	HYSEA	C. NALLI	L. TERNANZI	02	03/2024	EMISIONE PER APPROFONDIMENTO A LIVELLO MINIMO DI PROGETTO	HYSEA	C. NALLI	L. TERNANZI	03	03/2024	EMISIONE PER STATO D'AVANZO	HYSEA	C. NALLI	L. TERNANZI
REVISIONE	DATA	DESCRIZIONE	REDAZIONE	VERIFICAZIONE	APPROVAZIONE																				
01	03/2024	EMISIONE PER PROCEDURA VIA VAS	HYSEA	C. NALLI	L. TERNANZI																				
02	03/2024	EMISIONE PER APPROFONDIMENTO A LIVELLO MINIMO DI PROGETTO	HYSEA	C. NALLI	L. TERNANZI																				
03	03/2024	EMISIONE PER STATO D'AVANZO	HYSEA	C. NALLI	L. TERNANZI																				

COMITATI INTERNAZIONALI

POST HOLDER PROGETTAZIONE

POST HOLDER MANUTENZIONE

POST HOLDER AREA DI MOVIMENTO

PROGETTO SPECIFICAZIONE

RESPONSABILE ATTIVAZIONE OPERAZIONI PROIEZIONE

SUPPORTI SPECIALISTICI

SUPPORTI PROIEZIONE

HYSEA S.p.A.
Via dei Rossi Paramenti, 30
50139 Firenze, Italia