




PLANIMETRIA STATO DI PROGETTO
 QUADRO 2
 SCALA 1:2.000

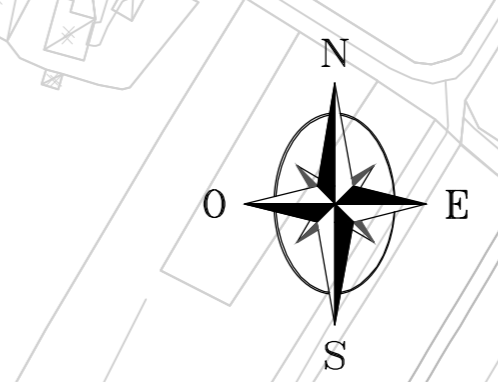

CASSA ORIENTALE
 (PREVISIONE AREA DI
 LAMINAZIONE SU CANALE E DI
 CINTA ORIENTALE NON
 INCLUSA NEL PROGETTO)

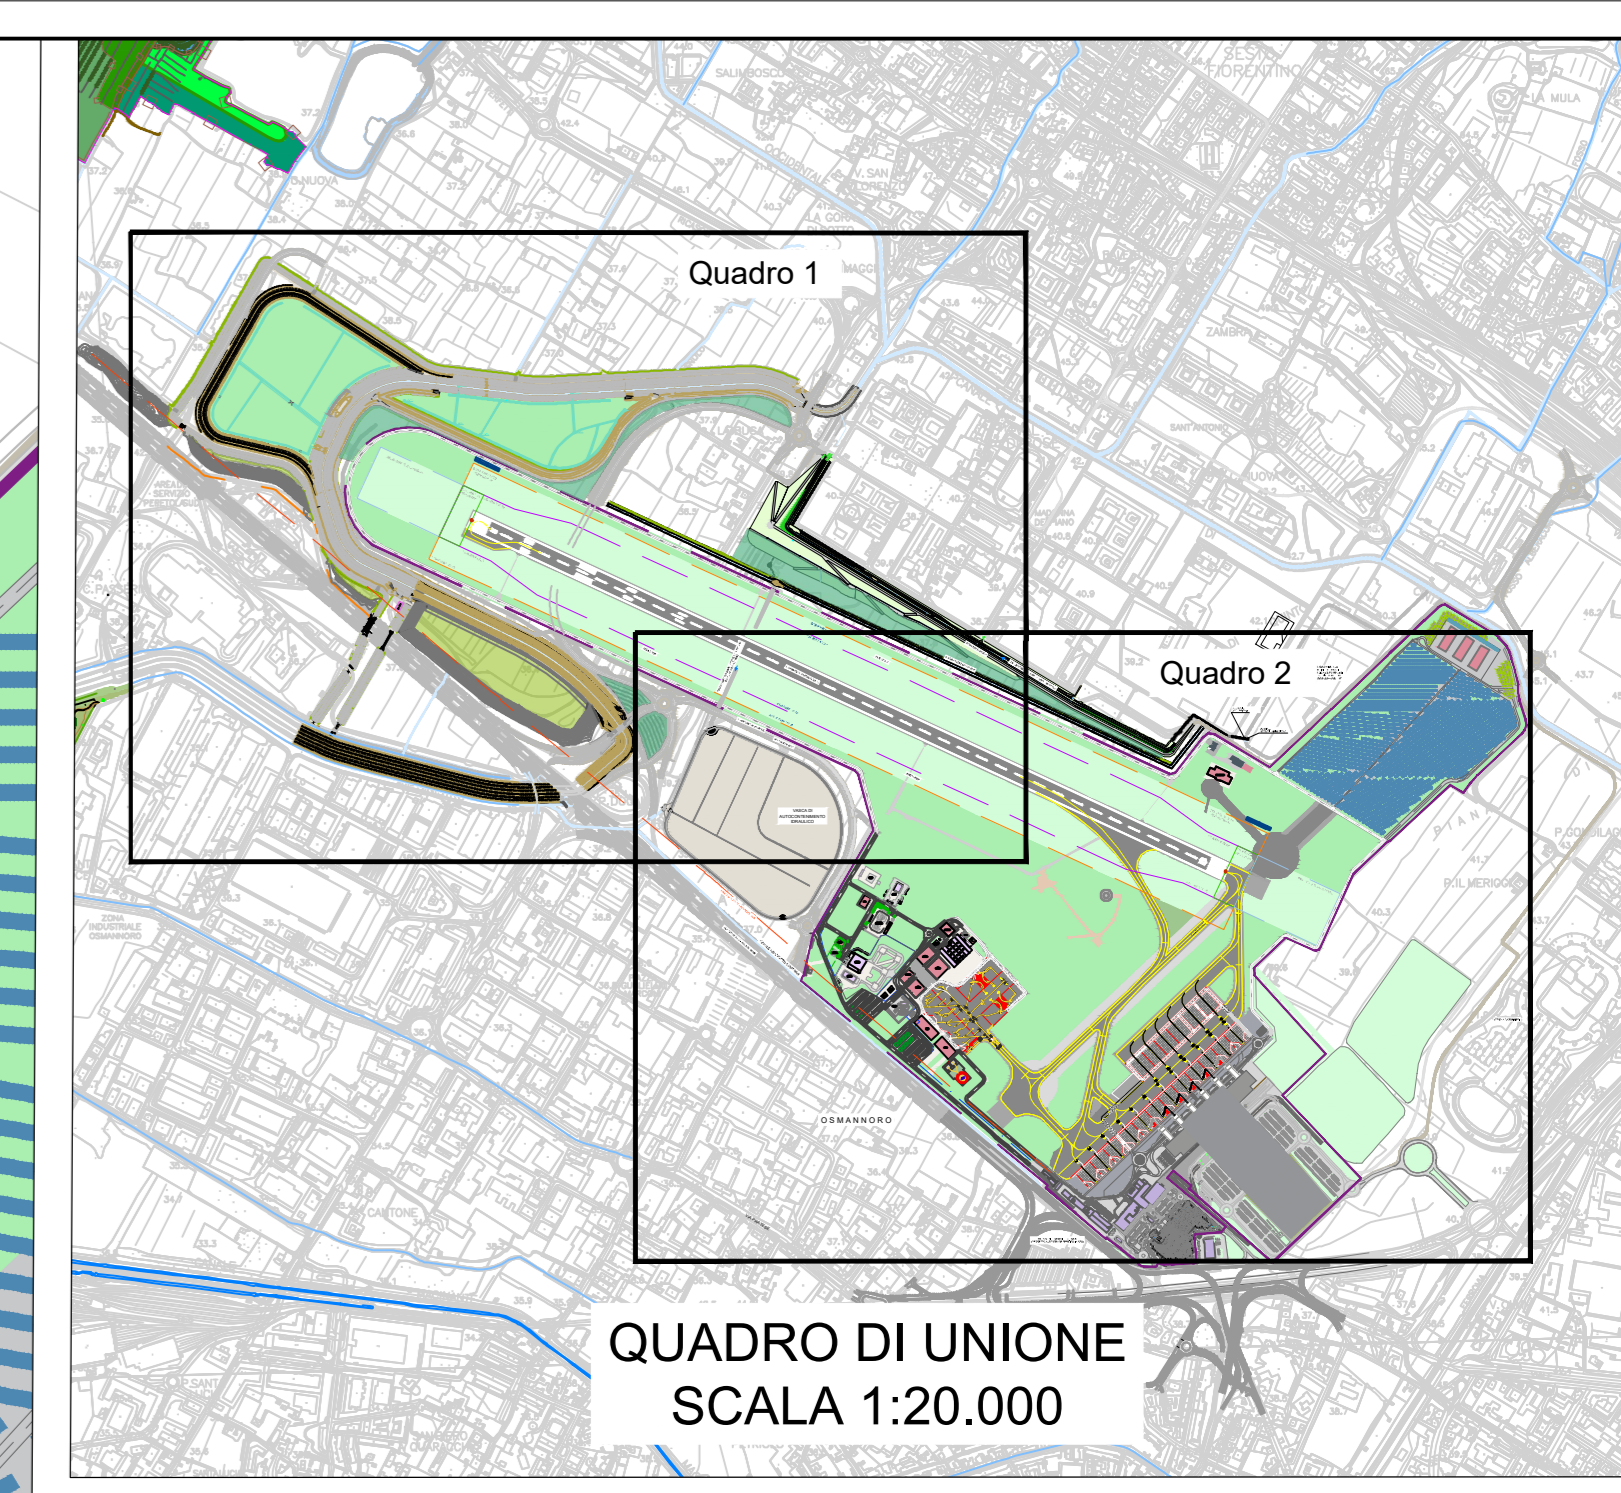

QUADRO DI UNIONE
 SCALA 1:20.000

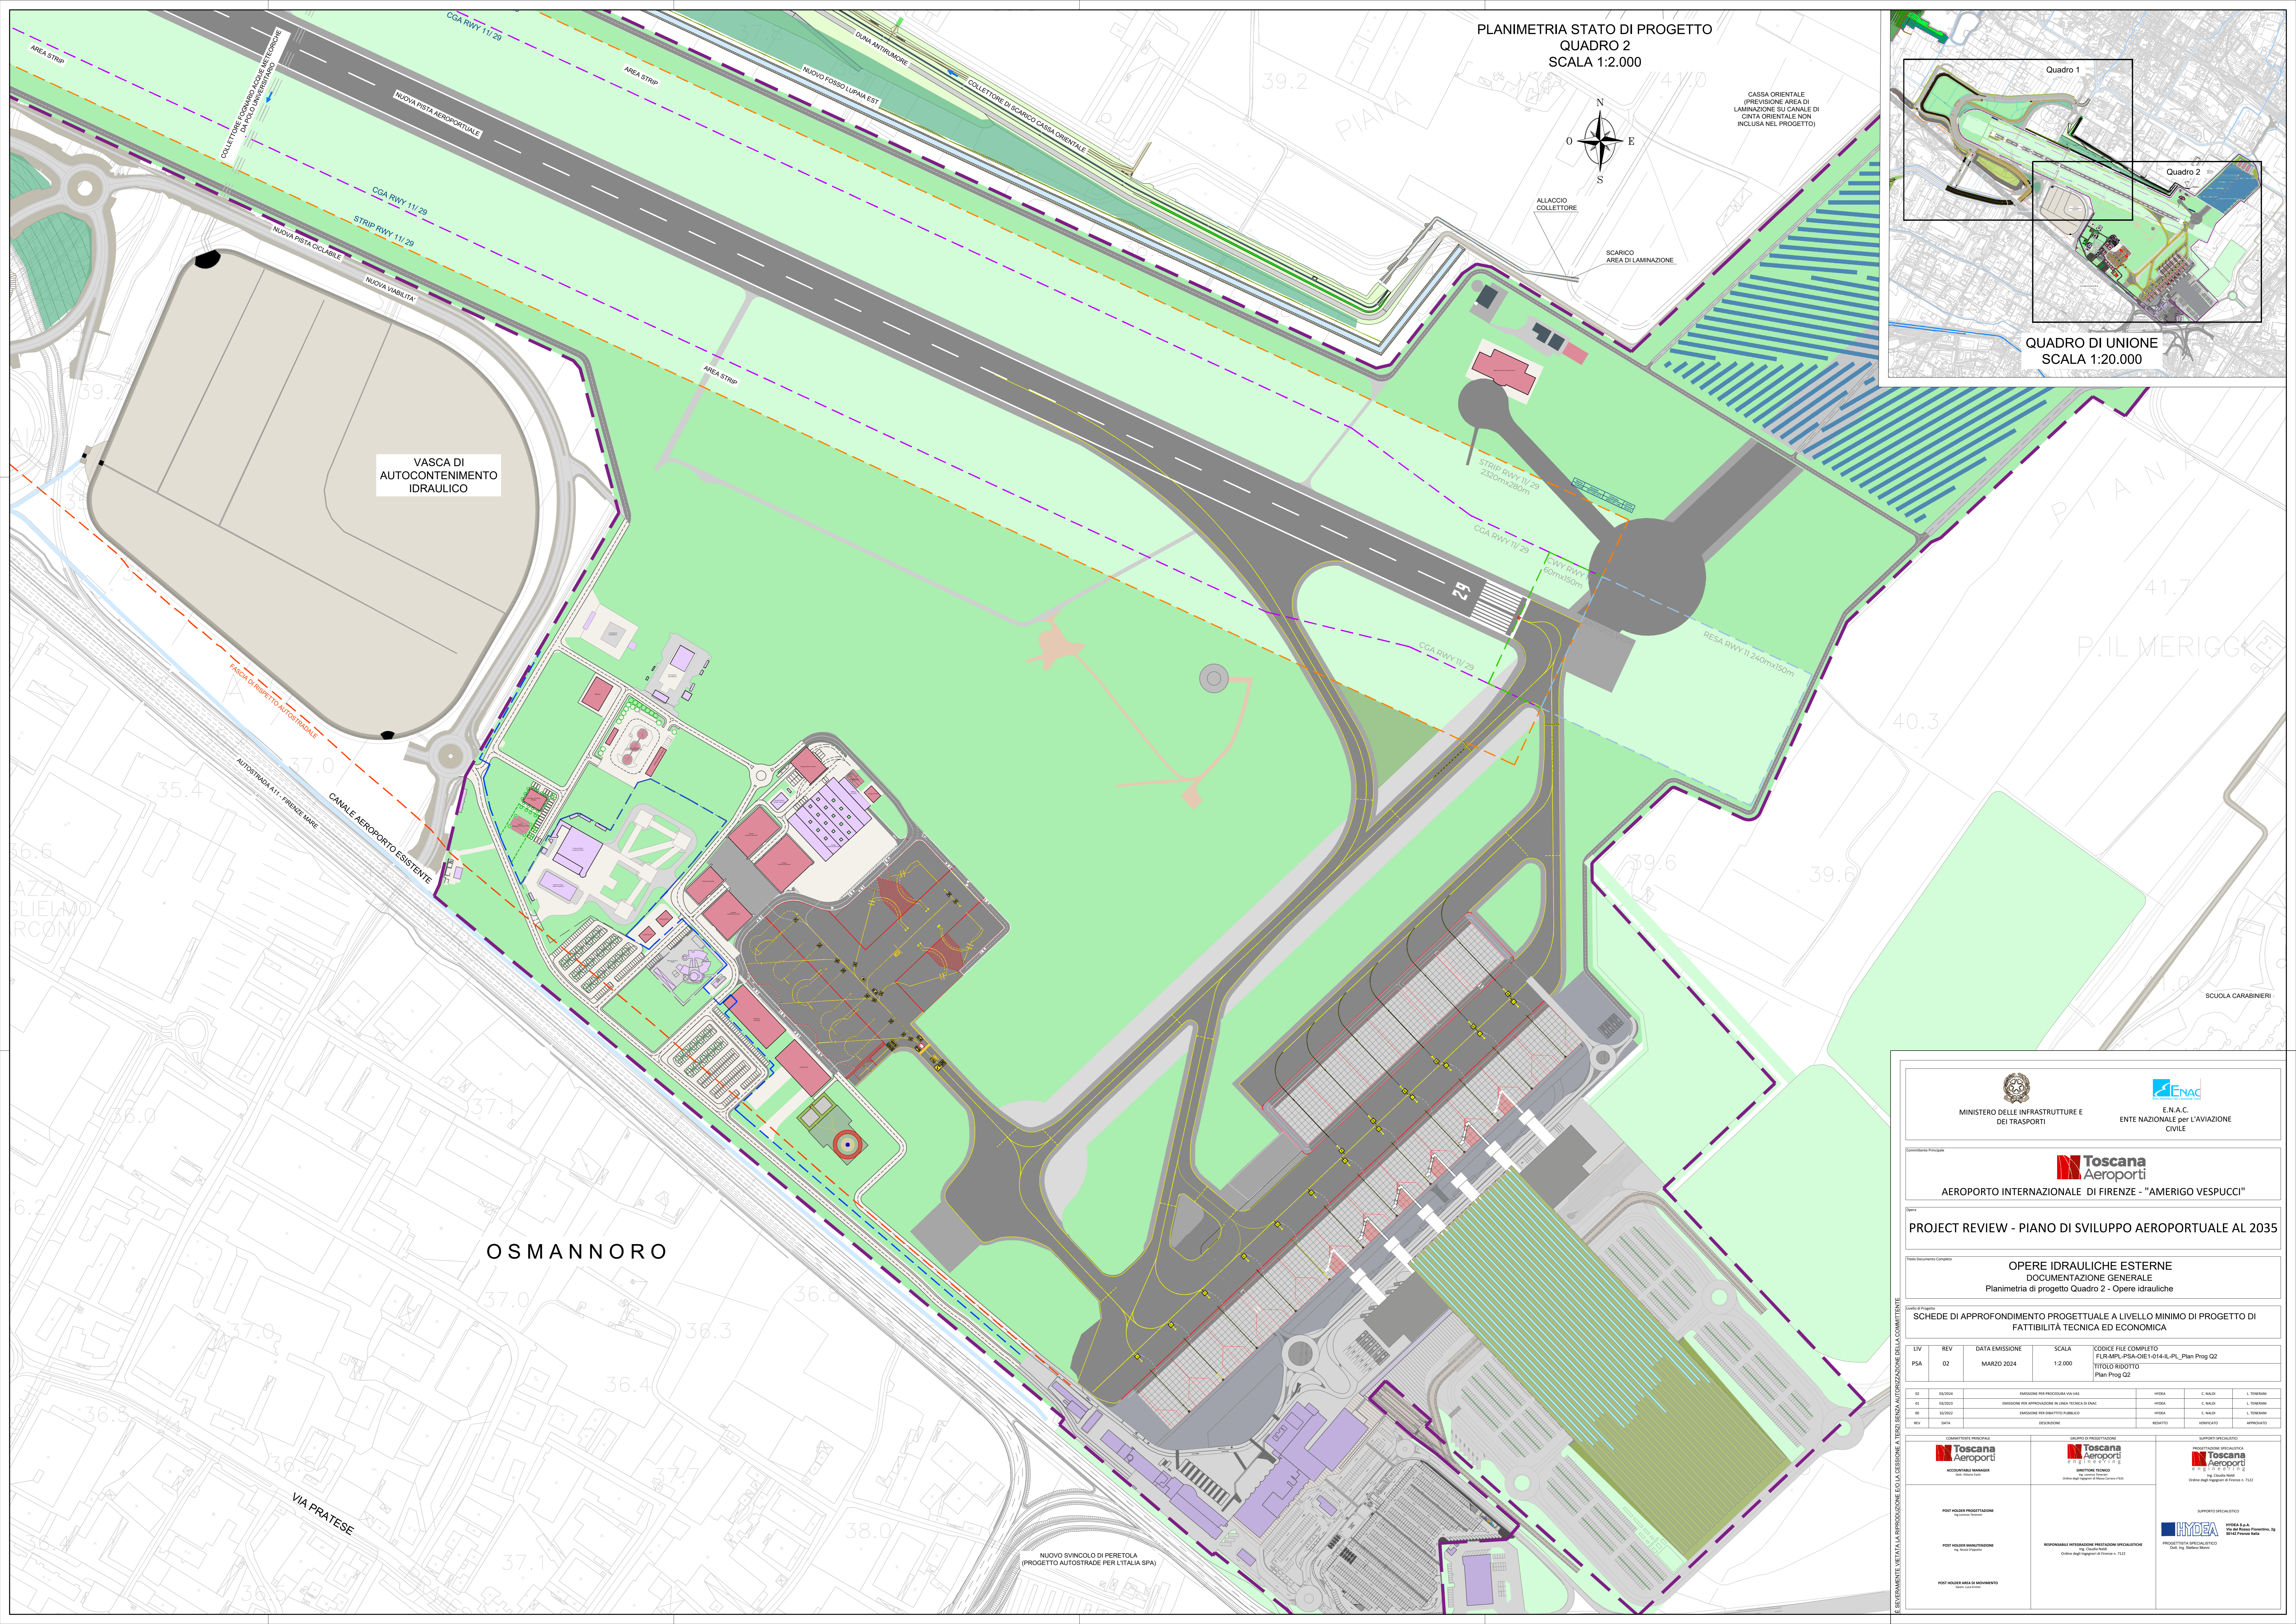

VASCA DI
 AUTOCONTENIMENTO
 IDRAULICO

OSMANNORO

MINISTERO DELLE INFRASTRUTTURE E
DEI TRASPORTI

E.N.A.C.
ENTE NAZIONALE PER L'AVIAZIONE
CIVILE

Toscana Aeroporti
AEROPORTO INTERNAZIONALE DI FIRENZE - "AMERIGO VESPUCCI"

PROJECT REVIEW - PIANO DI SVILUPPO AEROPORTUALE AL 2035

OPERE IDRAULICHE ESTERNE
DOCUMENTAZIONE GENERALE
Planimetria di progetto Quadro 2 - Opere idrauliche

SCHEDE DI APPROFONDIMENTO PROGETTUALE A LIVELLO MINIMO DI PROGETTO DI
FATTIBILITÀ TECNICA ED ECONOMICA

LIV	REV	DATA EMISSIONE	SCALA	CODICE FILE COMPLETO
PSA	02	MARZO 2024	1:2.000	FLR-MPL-PSA-OIE1-014-IL-PL_Plan Prog Q2
TITOLO RIESETTO Plan Prog Q2				

REVISIONE	DATA	DESCRIZIONE	REDAZIONE	VERIFICAZIONE	APPROVAZIONE
01	03/03/24	EMISIONE PER PROCEDURA VIA IAS	HYSEA	C. NALLI	L. TERNANI
02	03/03/24	EMISIONE PER APPROFONDIMENTO A LIVELLO MINIMO DI PROGETTO	HYSEA	C. NALLI	L. TERNANI
03	03/03/24	EMISIONE PER SOSTITUIRE I FUSOLI	HYSEA	C. NALLI	L. TERNANI
04	03/03/24	DISSEMINAZIONE	REDAZIONE	VERIFICAZIONE	APPROVAZIONE

COMITATO DI GESTIONE

AMMINISTRATORE DELEGATO

UFFICIO PROGETTAZIONE

DIRETTORE TECNICO

SUPPORTI SPECIALISTICI

DIRETTORE GENERALE

PROF. HOLDER PROGETTAZIONE

PROF. HOLDER MANUTENZIONE

SUPPORTI SPECIALISTICI