

LEGENDA

POZZETTI GEONOSTICI

PG001 Pozzetto geonostico

INDAGINI 2015

S15 Sondaggio a carotaggio

S40 Sondaggio con piezometro

V1 Prova di carico su piastra

C1 Analisi per trattamento a calce

MASW Stendimento MASW con HVSr

MASW Stendimento MASW

NRFR Sismica a rifrazione

INDAGINI 2017

S07 Sondaggio a carotaggio

S11_DH Sondaggio con down hole

S22 Sondaggio con piezometro

MASW Stendimento MASW con HVSr

NRFR Sismica a rifrazione


CPT18 Prova penetrometrica statica

CPTU23 Prova penetrometrica statica con piezometro

DM05 Prova dilatometrica

AC1 Analisi per aggressività del calcestruzzo

Blu : Fosso Reale e sistema casse di laminazione
 Viola: Nuovo canale di gronda
 Arancione: Nuovo canale Lupai Giunchi
 Verde: Collettore per scarico cassa orientale
 Rosso: Collettore fognario sottopista
 Marrone: Risagomatura/adeguamento dune esistenti in terra lungo A11

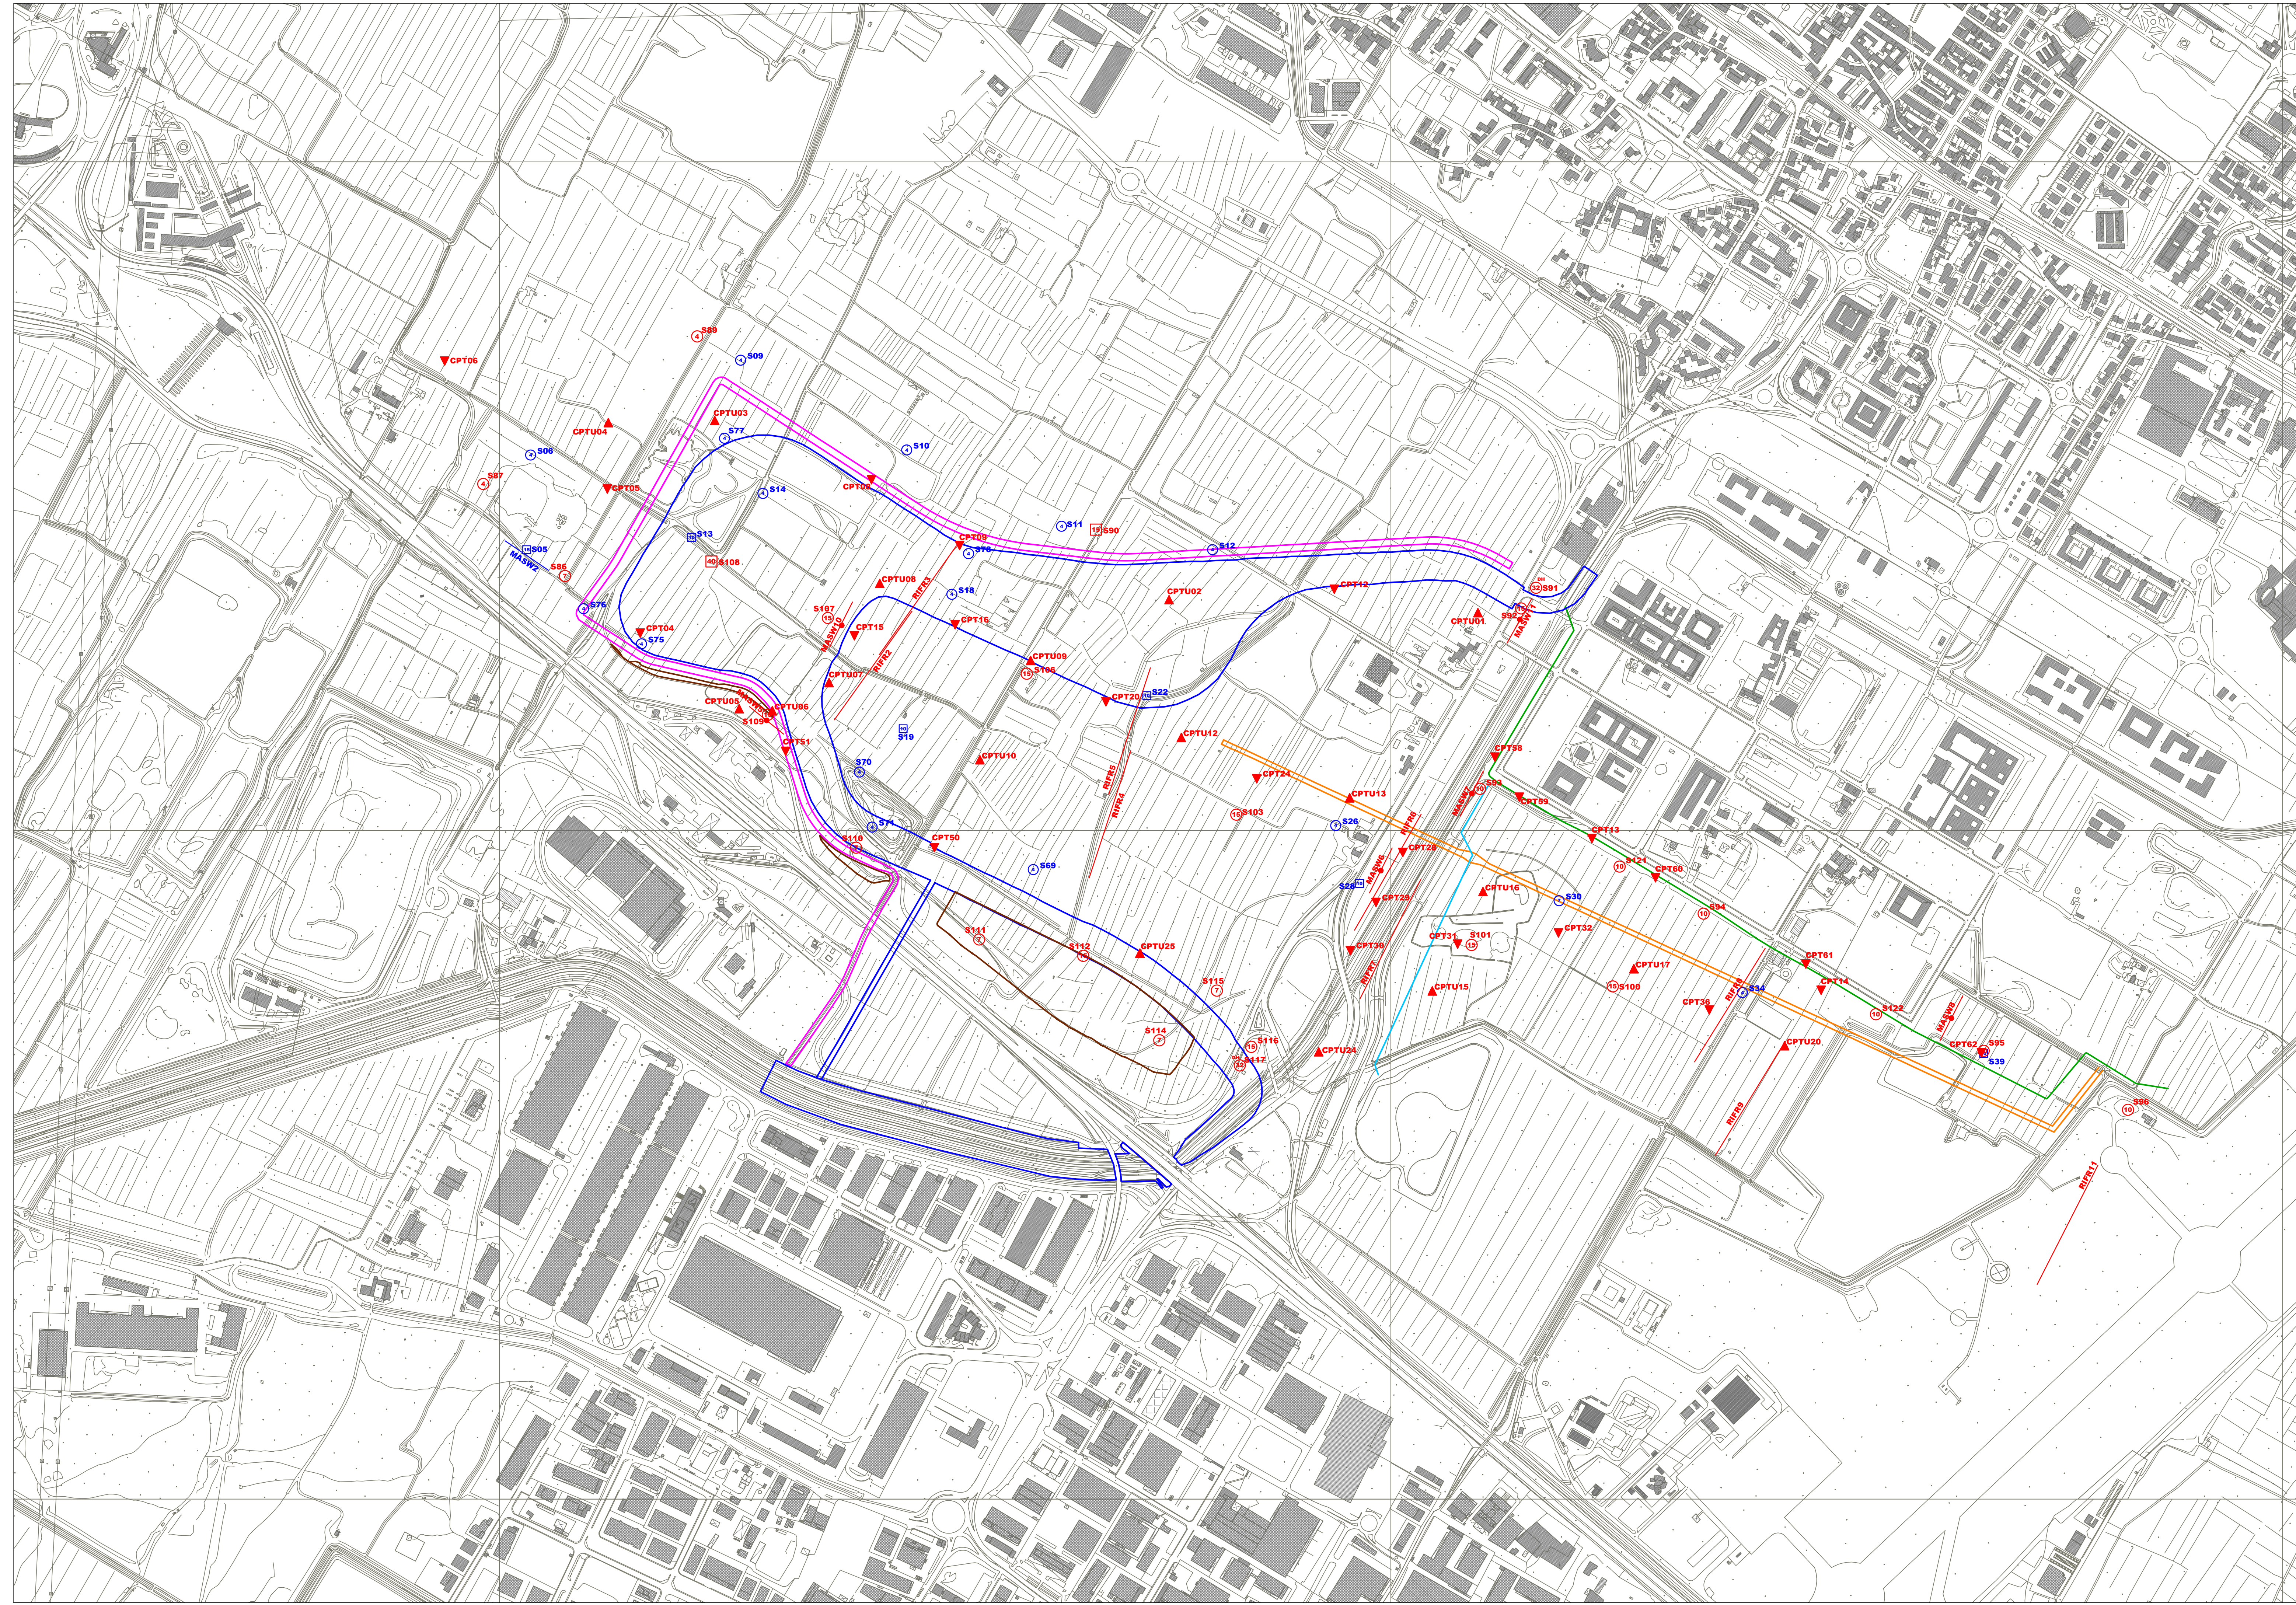

MINISTERO DELLE INFRASTRUTTURE E DEI TRASPORTI

E.N.A.C. ENTE NAZIONALE per l'AVIAZIONE CIVILE

Toscana Aeroporti

AEROPORTO INTERNAZIONALE DI FIRENZE - "AMERIGO VESPUCCI"

PROJECT REVIEW - PIANO DI SVILUPPO AEROPORTUALE AL 2035

OPERE IDRAULICHE ESTERNE - OIE
ASPETTI GEOLOGICI- Ubicazione delle indagini

SCHEDE DI APPROFONDIMENTO PROGETTUALE
A LIVELLO MINIMO DI PROGETTO DI FATTIBILITÀ TECNICA ED ECONOMICA

LIV	REV	DATA EMISSIONE	SCALA	CODICE FILE COMPLETO
PSA	02	MARZO 2024	1:5.000	FLR-MPL-PSA-OIE2-008-GL-PL_Ubicaz Indag OIE
TITOLO RIDOTTO: Ubicaz Indag OIE				

ID	DESCRIZIONE	REDAZIONE	VERIFICATO	APPROVATO
01	EMMISSIONE PER PROCEDURA VARIA	M.SANI	C.NAGLI	L.TENEBANI
02	EMMISSIONE PER APPROVAZIONE IN LINEA TECNICA DI ENAC	M.SANI	C.NAGLI	L.TENEBANI
03	EMMISSIONE PER SUBITO PUBBLICO	M.SANI	C.NAGLI	L.TENEBANI

REV	DATA	DESCRIZIONE	REDAZIONE	VERIFICATO	APPROVATO

COMITENTE PRINCIPALE
 Toscana Aeroporti
ACCOUNTABLE MANAGER: [Name]

GRUPPO DI PROGETTAZIONE
 Toscana Aeroporti
DIRETTORE TECNICO: [Name]

SUPPORTO SPECIALISTICO
 TERRA & OPERE S.R.L.
SOCIETÀ D'INGEGNERIA CONSULENZE GEOLOGICHE

SUPPORTO SPECIALISTICO
[Name]

POST HOLDER PROGETTAZIONE
[Name]

POST HOLDER MANUTENZIONE
[Name]

POST HOLDER AREA DI MOVIMENTO
[Name]

RESPONSABILE INTEGRAZIONE PRESTAZIONI SPECIALISTICHE
[Name]

È SEVERAMENTE VIETATA LA RIPRODUZIONE E/O LA CESSIONE, LA TERZA SENZA AUTORIZZAZIONE DELLA COMMITENTE