SEZIONE A-A
TRATTO BC - RUNWAY 11-29
scala 1:200

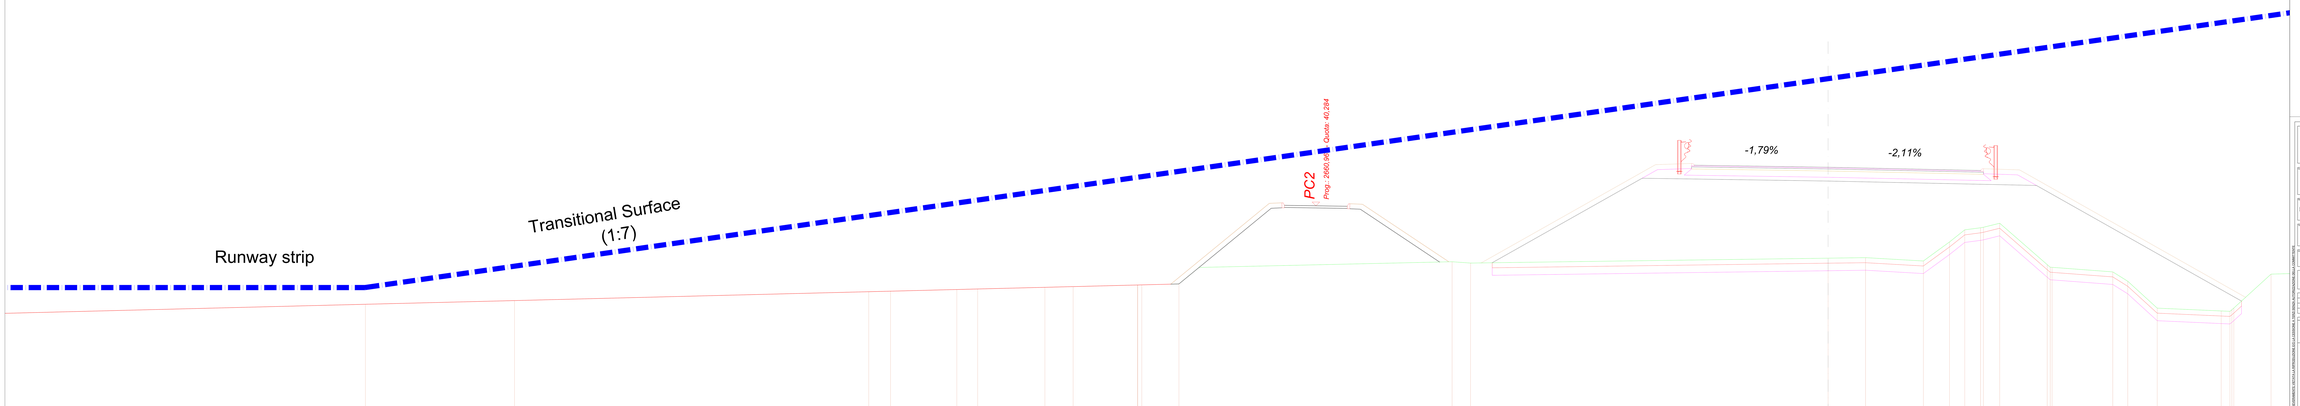

KEYPLAN

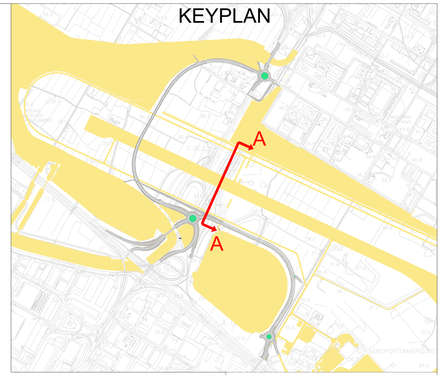

MINISTERO DELLE INFRASTRUTTURE E DEI TRASPORTI

ENAC
ENTE NAZIONALE per l'AVIAZIONE CIVILE

SOCIETÀ DI GESTIONE

Toscana Aeroporti

AEROPORTO INTERNAZIONALE DI FIRENZE - "AMERIGO VESPUCCI"

PROJECT REVIEW - PIANO DI SVILUPPO AEROPORTUALE AL 2035

OPERE DI VIABILITÀ

Verifica Interferenze con le superfici di limitazione ostacoli

SCHEDE DI APPROFONDIMENTO PROGETTUALE A LIVELLO MINIMO DI PROGETTO DI FATTIBILITÀ TECNICA ED ECONOMICA

CODICE	REV	DATA EMISSIONE	SCALA	STATO FILE COMPUTO
Elab	01	MARZO 2024	1:1000	Nome file: 0-ELAB-PR-01-01_Var Int Bup Ovi TITOLO ELABORATO Var Int Bup Ovi

REV	DATA	DESCRIZIONE	DIS.	VER.	APP.
01	MARZO 2024	EMISSIONE PER PROCEDURA VIA VIA	DIS. ARUP	A. DI BENO	L. MARTINI
00	GENNAIO 2024	EMISSIONE PER PROCEDURA VIA VIA	DIS. ARUP	A. DI BENO	L. MARTINI
00	GENNAIO 2024	EMISSIONE	DIS. ARUP	A. DI BENO	L. MARTINI

PROGETTISTA: Toscana Aeroporti
PROGETTISTA INTEGRATO
ARUP
ARUP ITALY S.R.L.
Via Vittor Pisani, 13 - 20124 Milano (MI)
Tel. +39 02 89280500 - Fax +39 02 89280501
www.arup.com
P.I. 04735790142

