



NODO -B-
Scala: 1:500

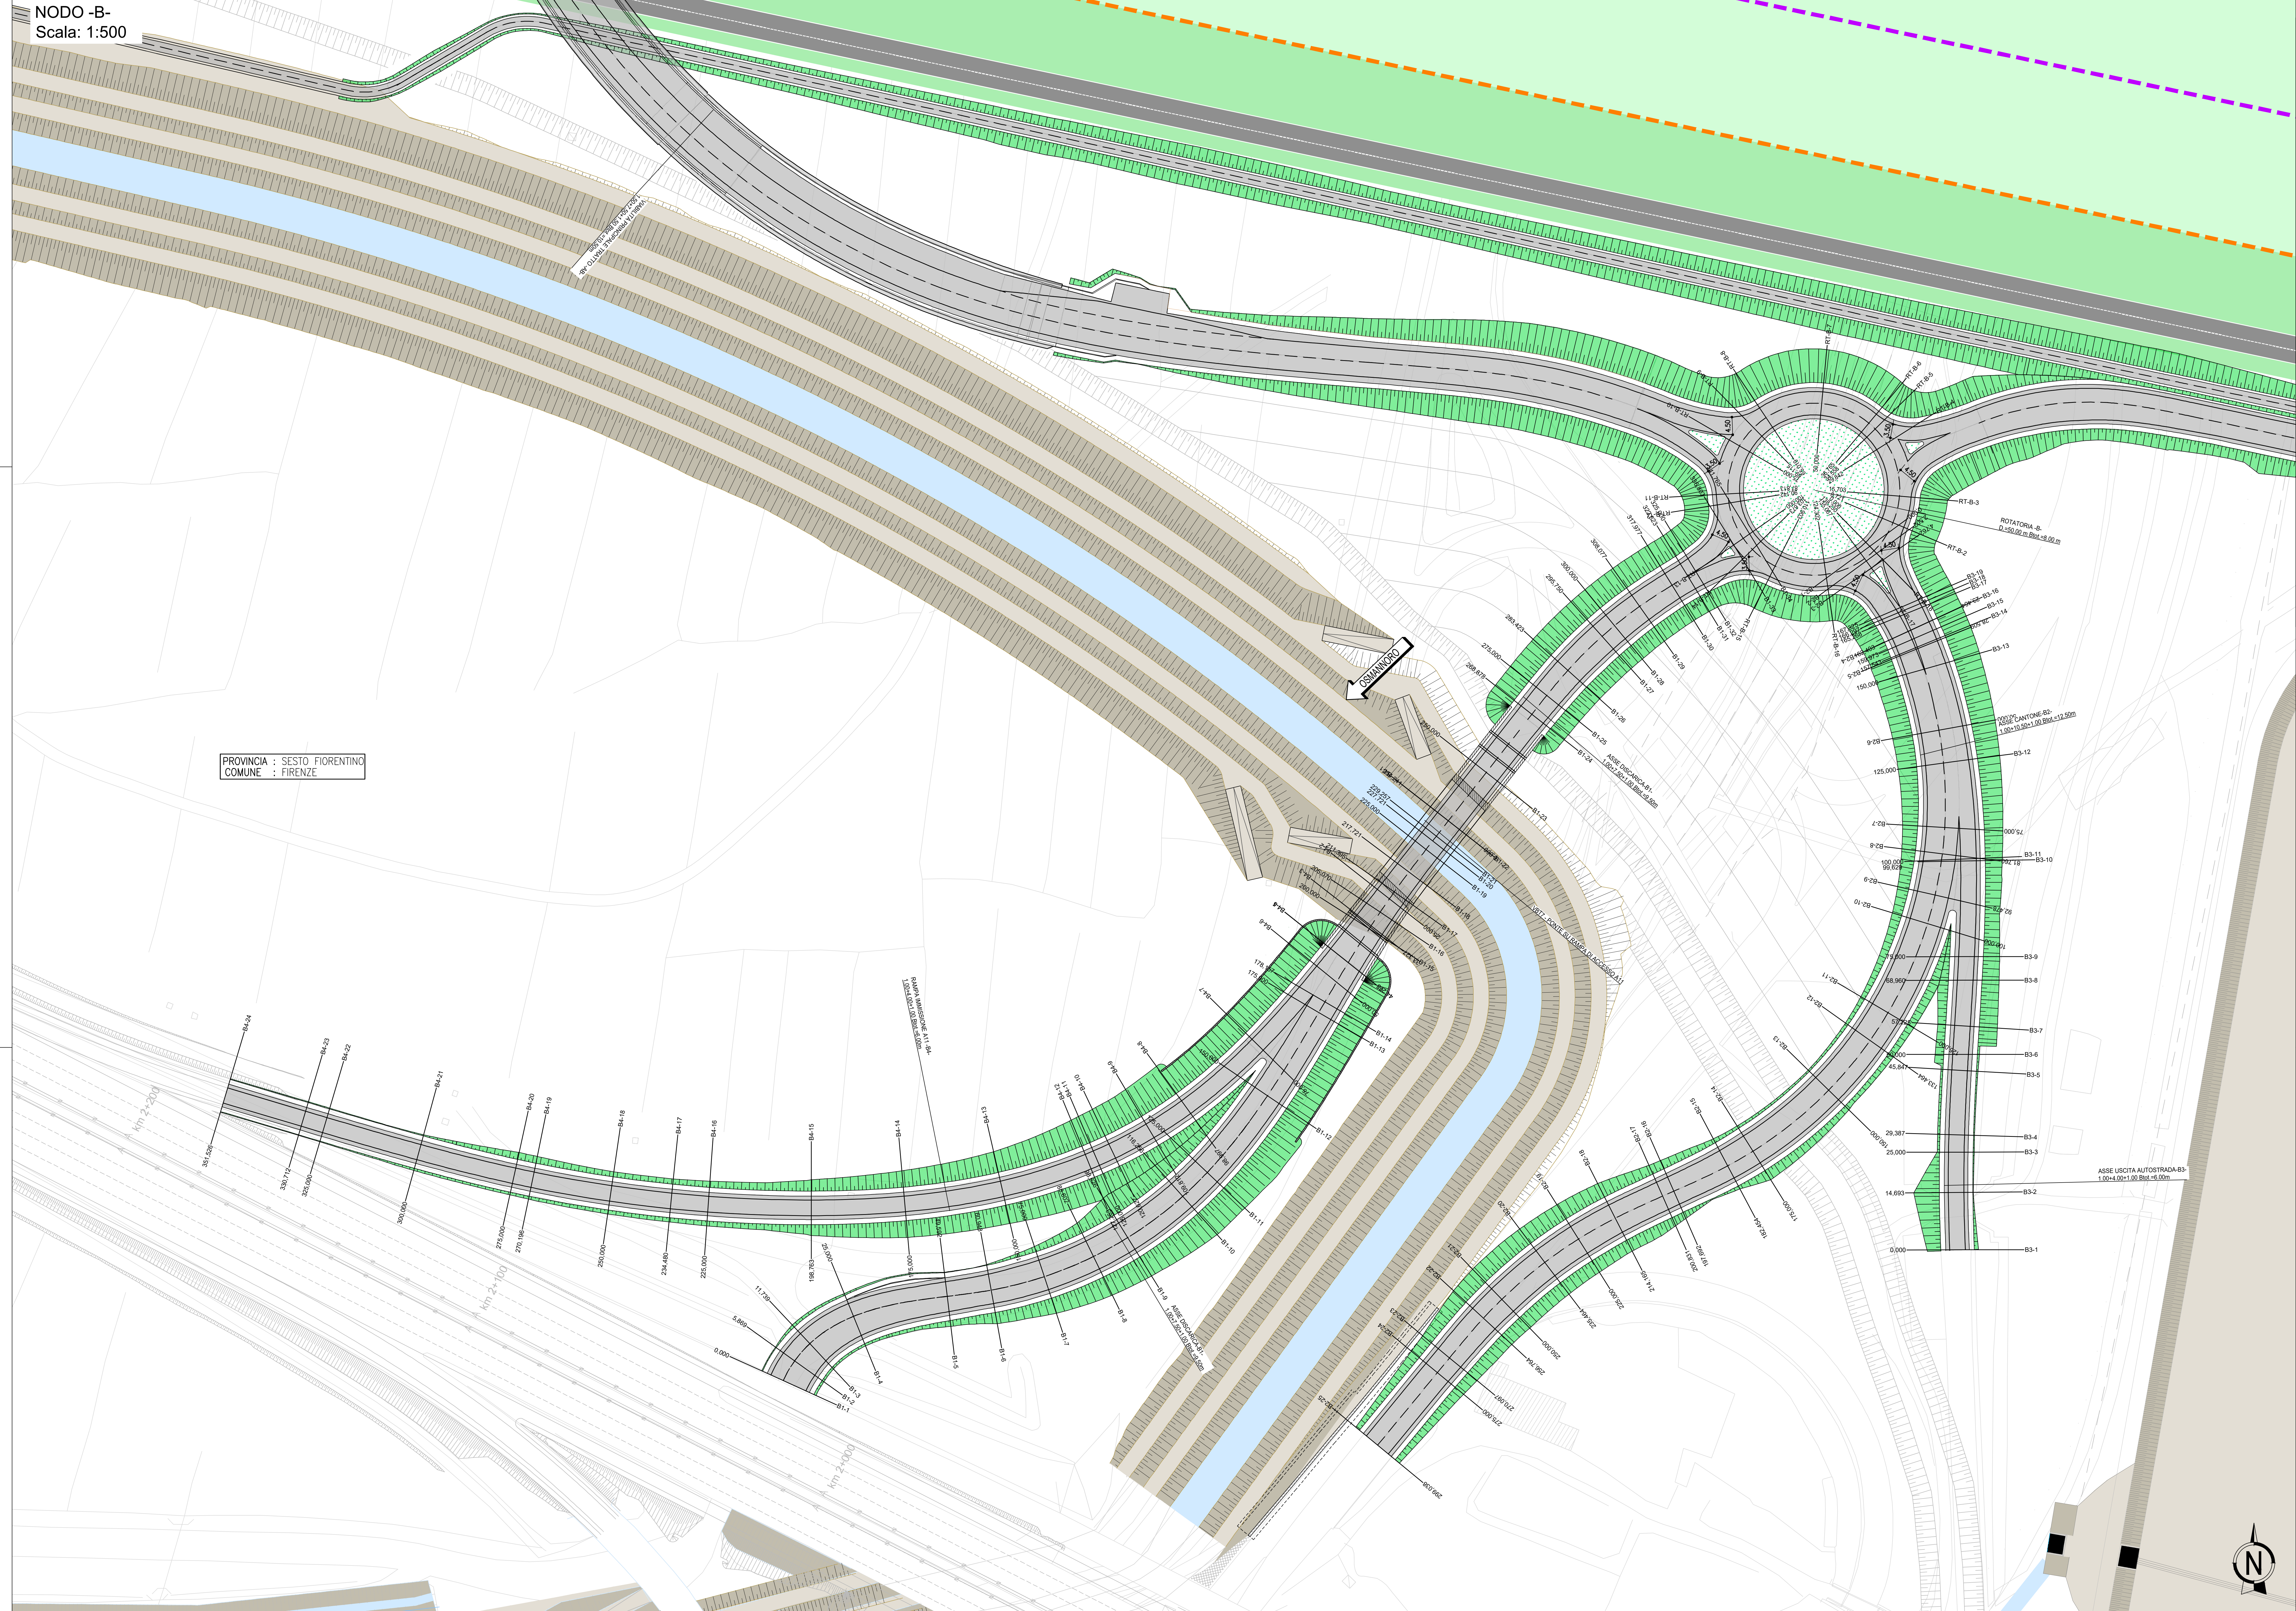

PROVINCIA : SESTO FIORENTINO
COMUNE : FIRENZE

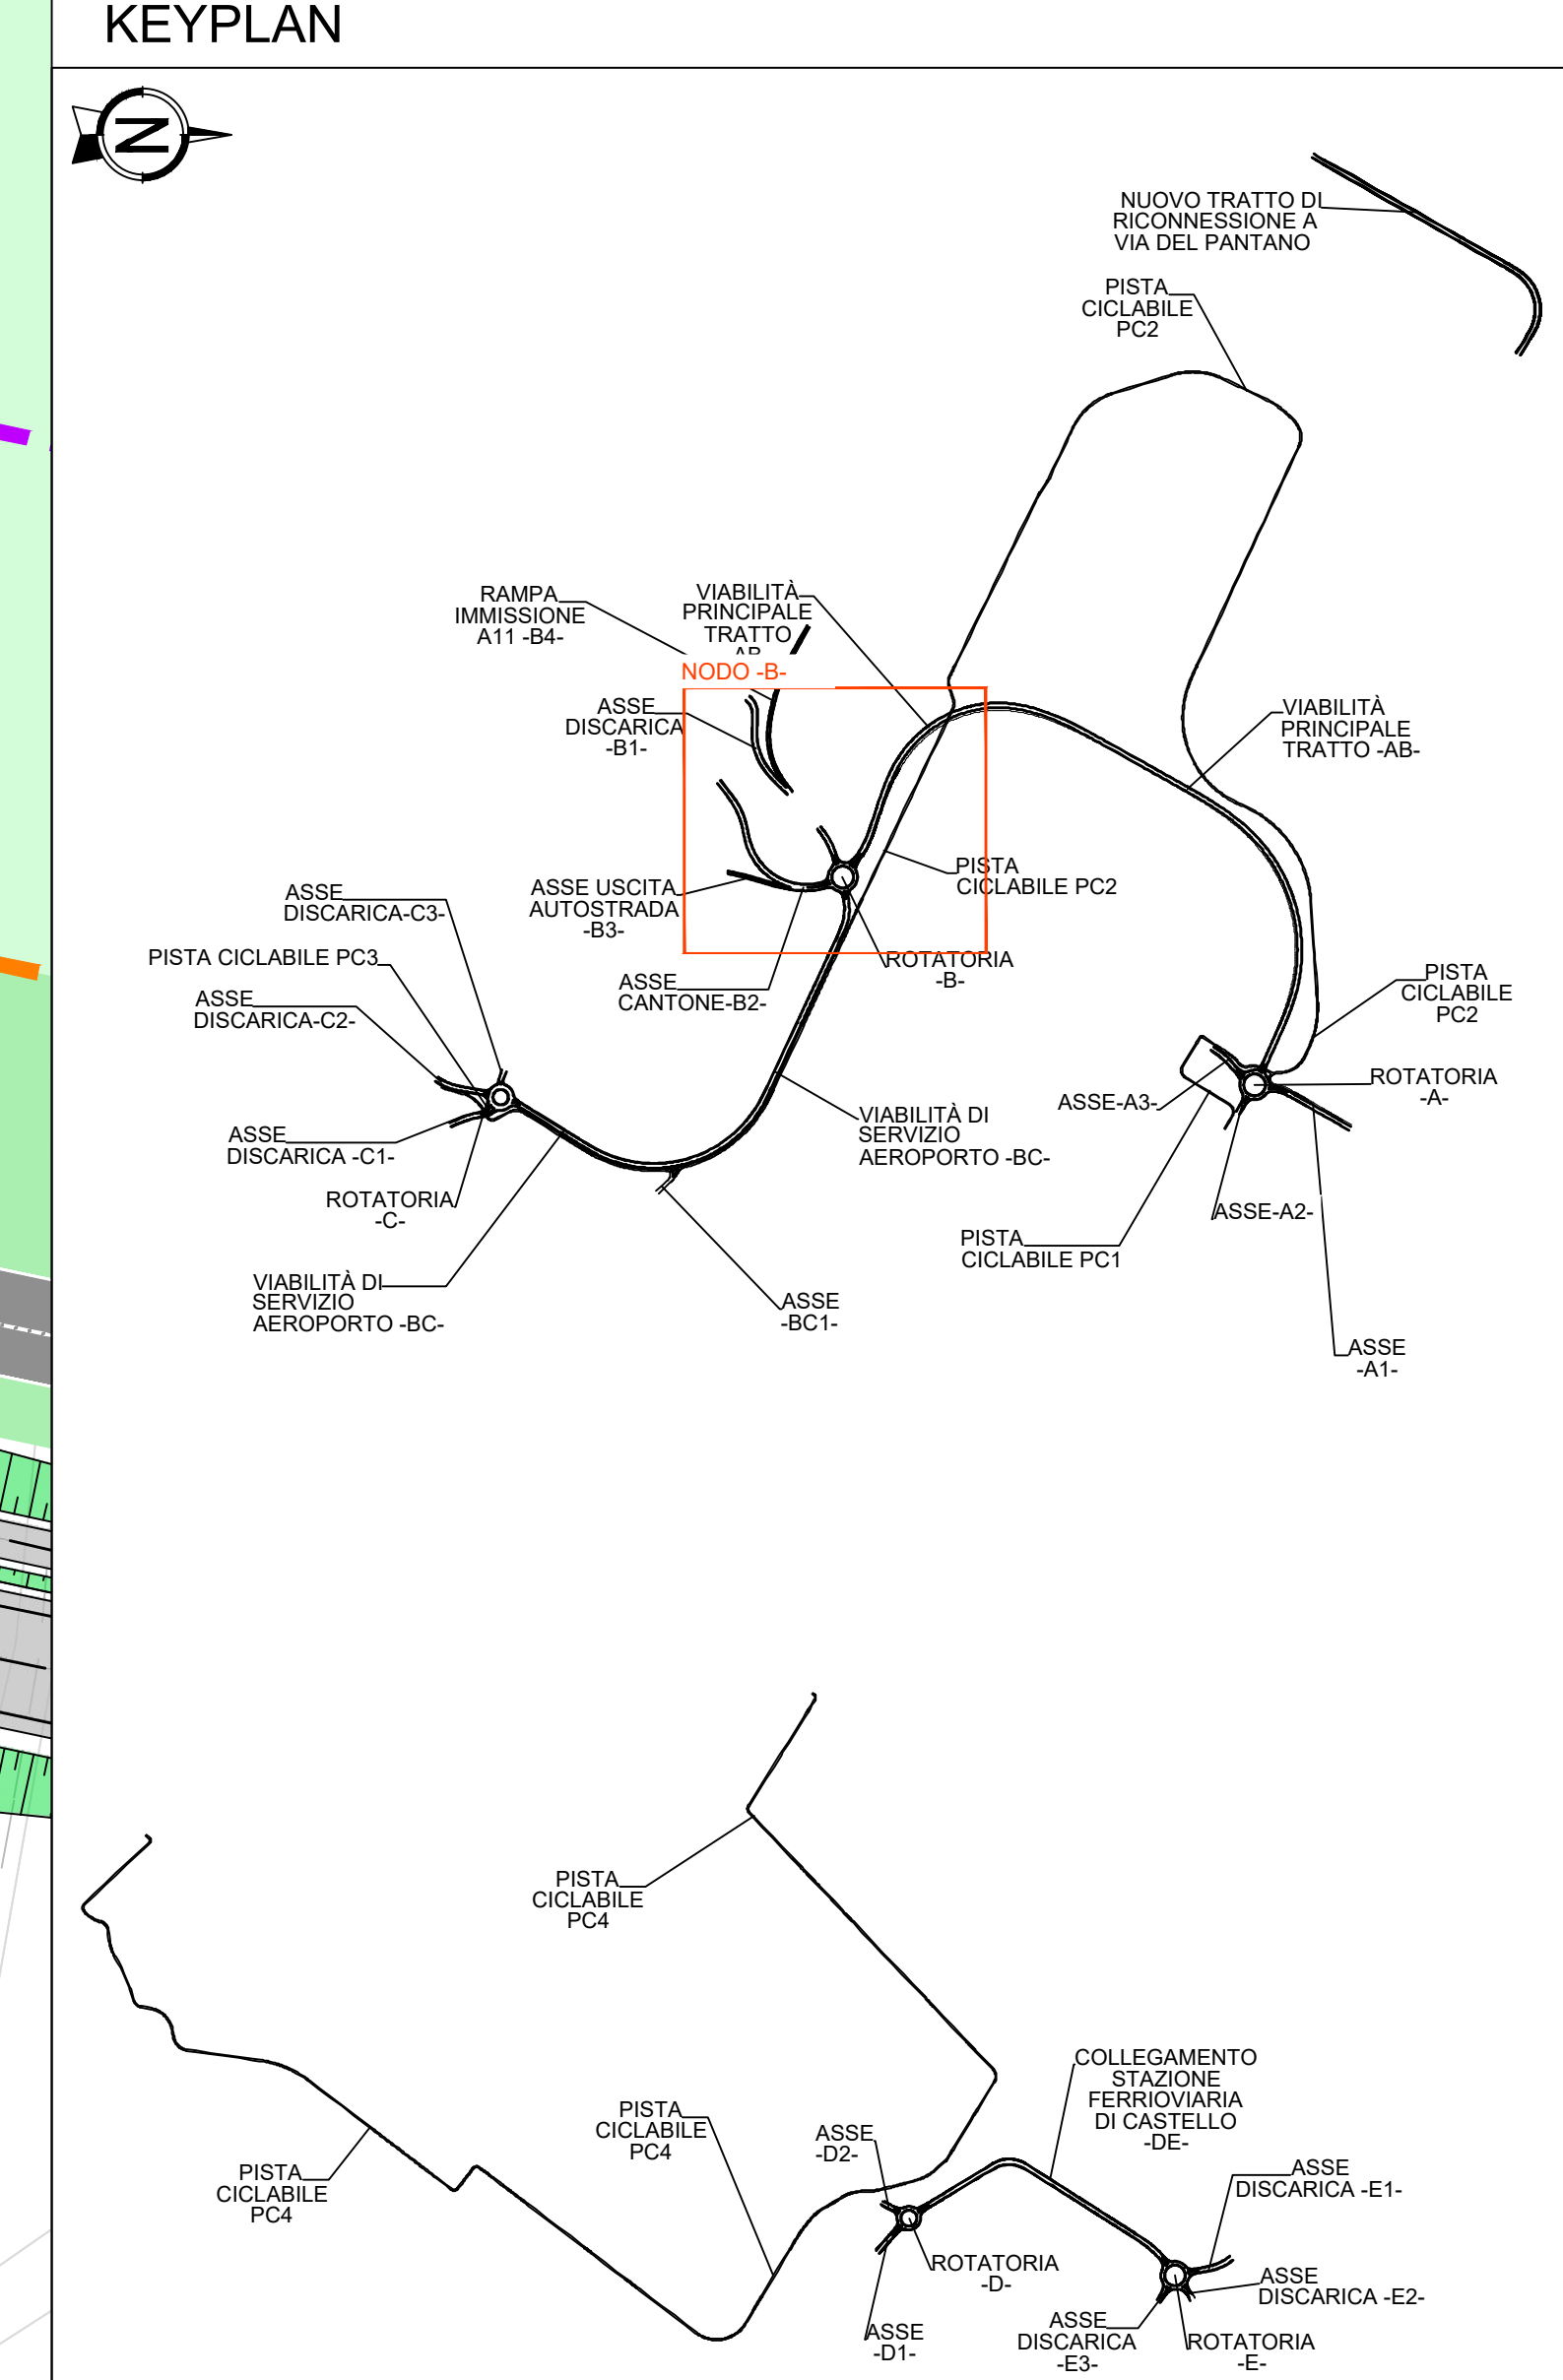

LEGENDA:

MINISTERO DELLE INFRASTRUTTURE E DEI TRASPORTI

ENAC
ENTE NAZIONALE PER L'AVIAZIONE CIVILE

Toscana Aeroporti
AEROPORTO INTERNAZIONALE DI FIRENZE - "AMERIGO VESPUCCI"

PROJECT REVIEW - PIANO DI SVILUPPO AEROPORTUALE AL 2035

VT3 – VIABILITÀ PRINCIPALE TRATTO "AB"
Planimetria di progetto Nodo B

SCHEDE DI APPROFONDIMENTO PROGETTUALE A LIVELLO MINIMO DI PROGETTO DI FATTIBILITÀ TECNICA ED ECONOMICA

LIV	REV	DATA EMISSIONE	SCALA	CODICE FILE COMPLETO
PSA	01	MARZO 2024	1:500	PLB-VB3-PSA-VB3-015-DC-PL TIPOLOGIA: NODO B Plan. Prog. B

CD	CDT	EMISSIONE PER PROCEDURA VALORE	VAL. STIPES	A. SUDICI	L. TOSCANI
PR	PROV	PROVVISORIA PER QUANTITÀ PUBBLICA	PR. STIPES	DI. VENTINI	L. TOSCANI
REV	DATA	DESCRIZIONE	REDACTO	VERBAZIO	APPROVATO

ACCERTAMENTI MANAGER

DIREZIONE TECNICA

SERVIZIO PROGETTAZIONE

RITECO

RITECO

RITECO