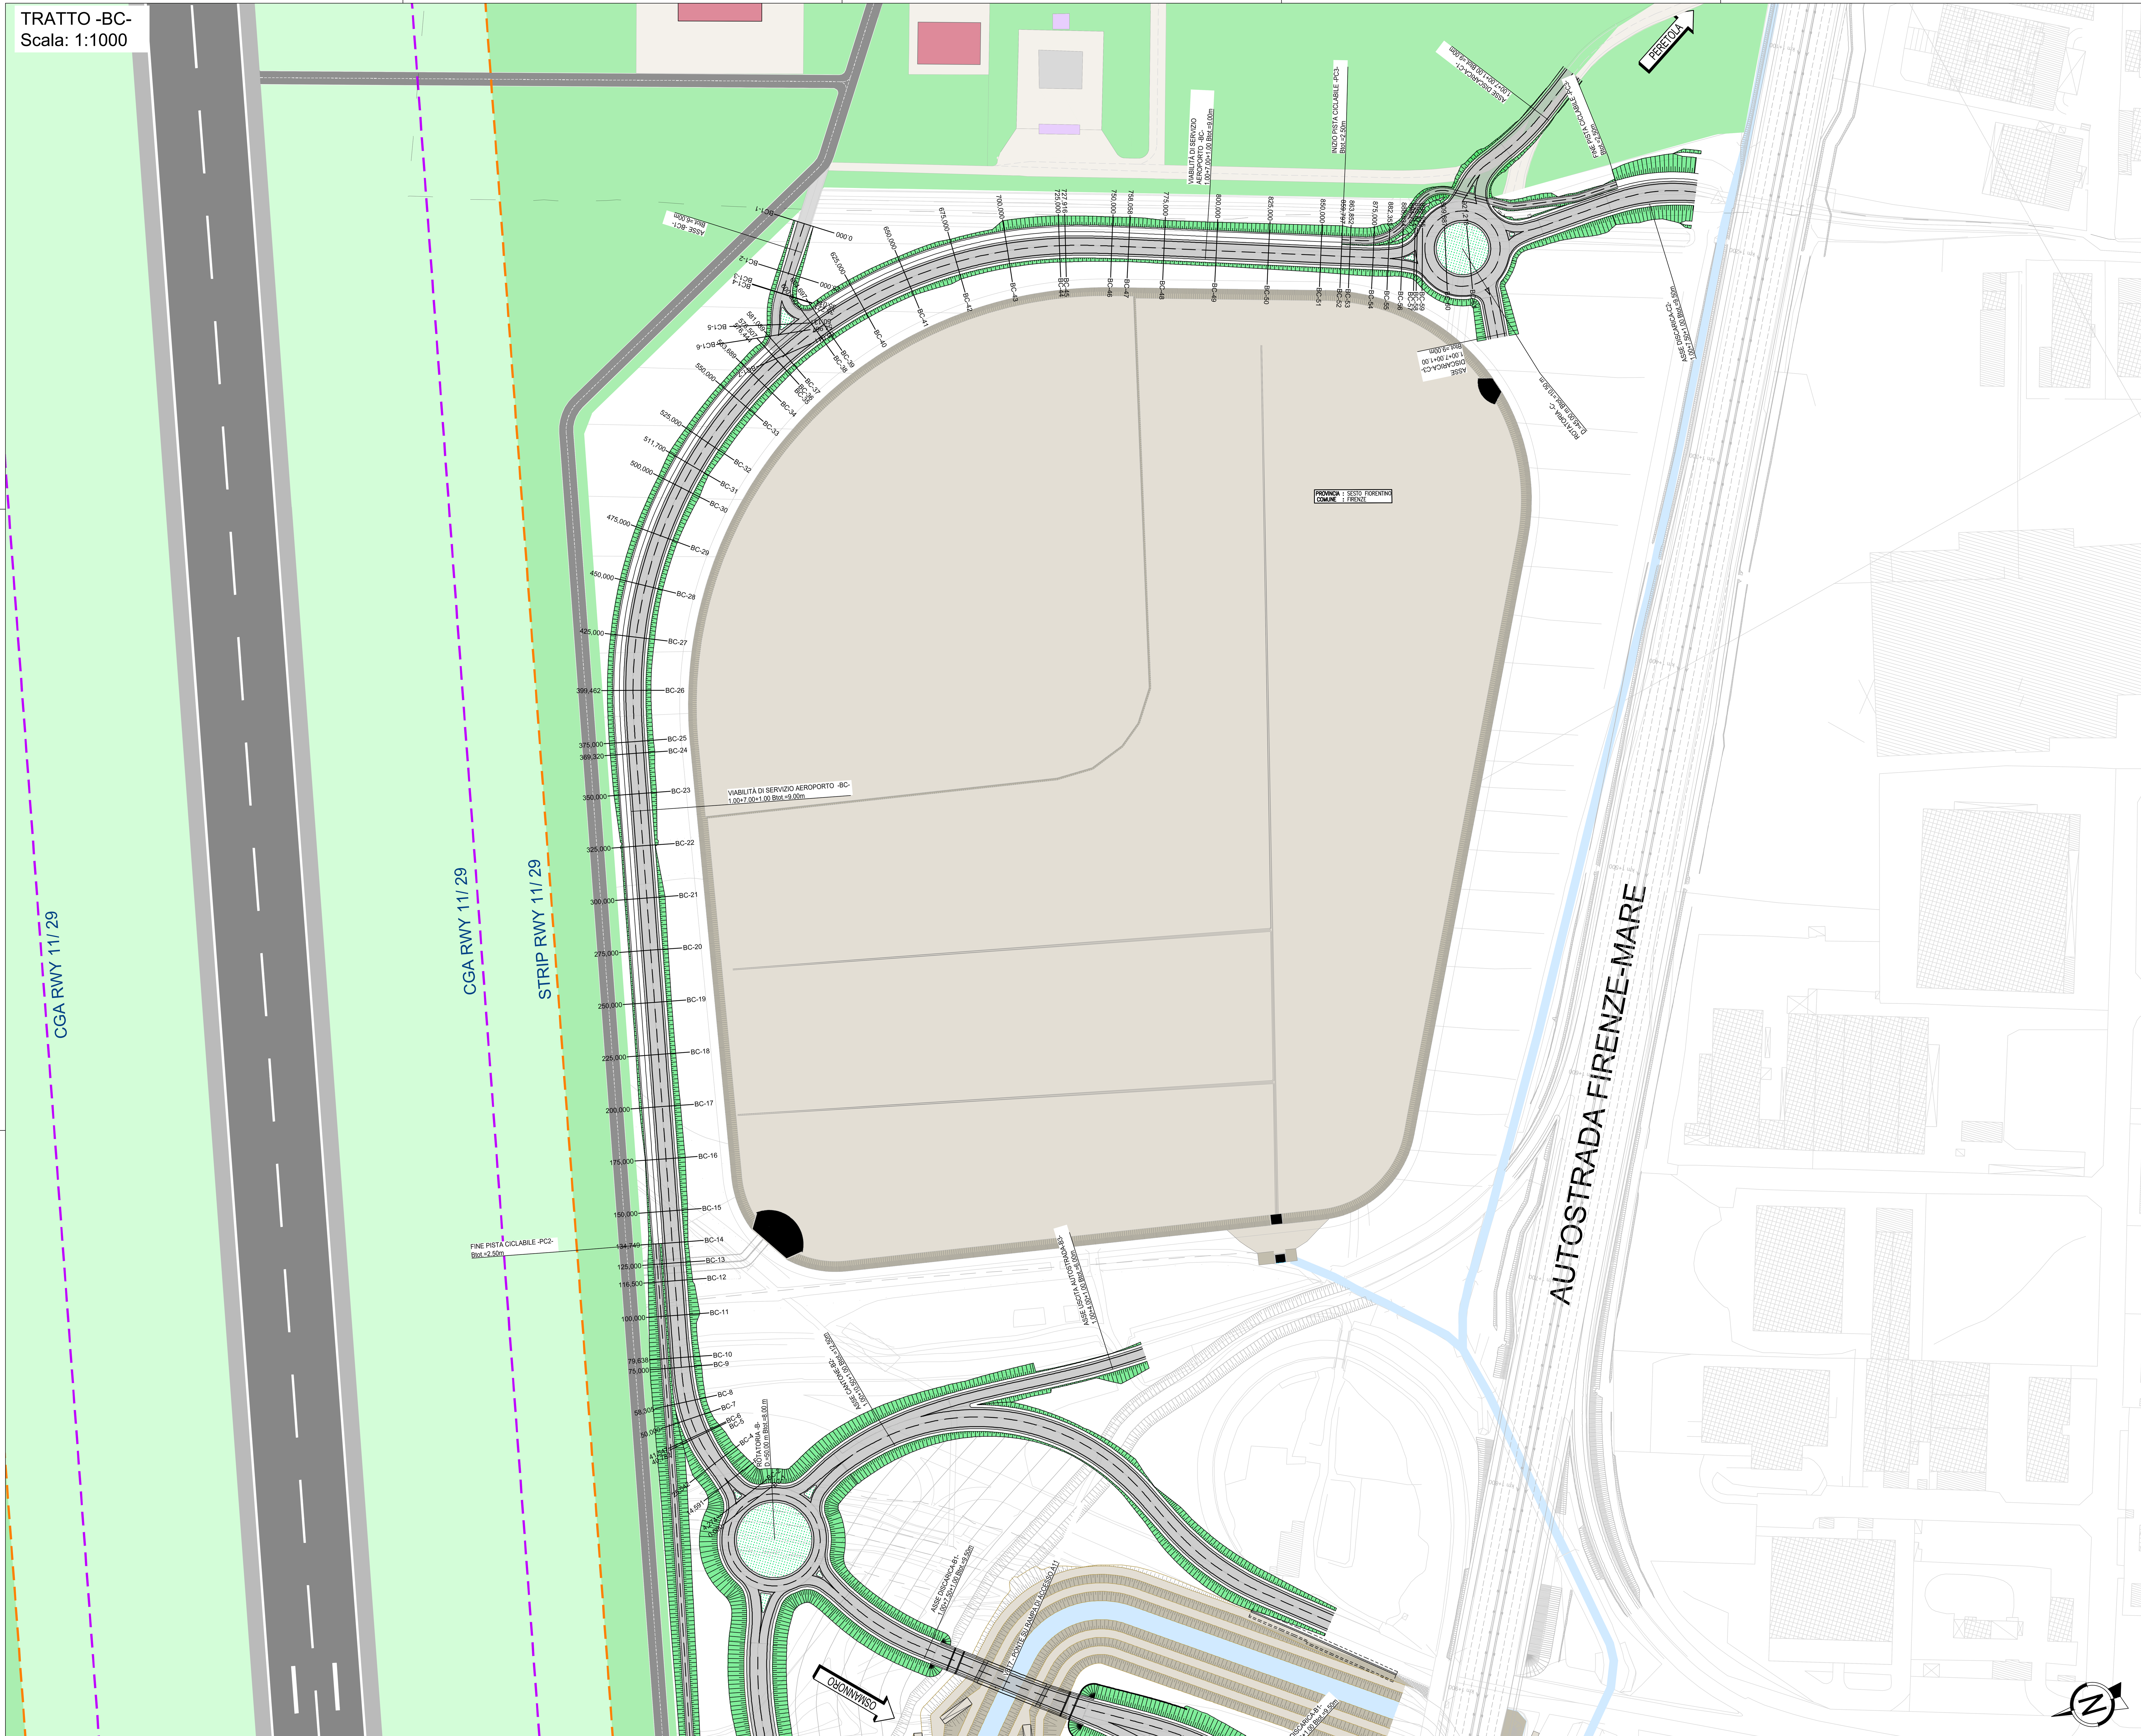

KEYPLAN

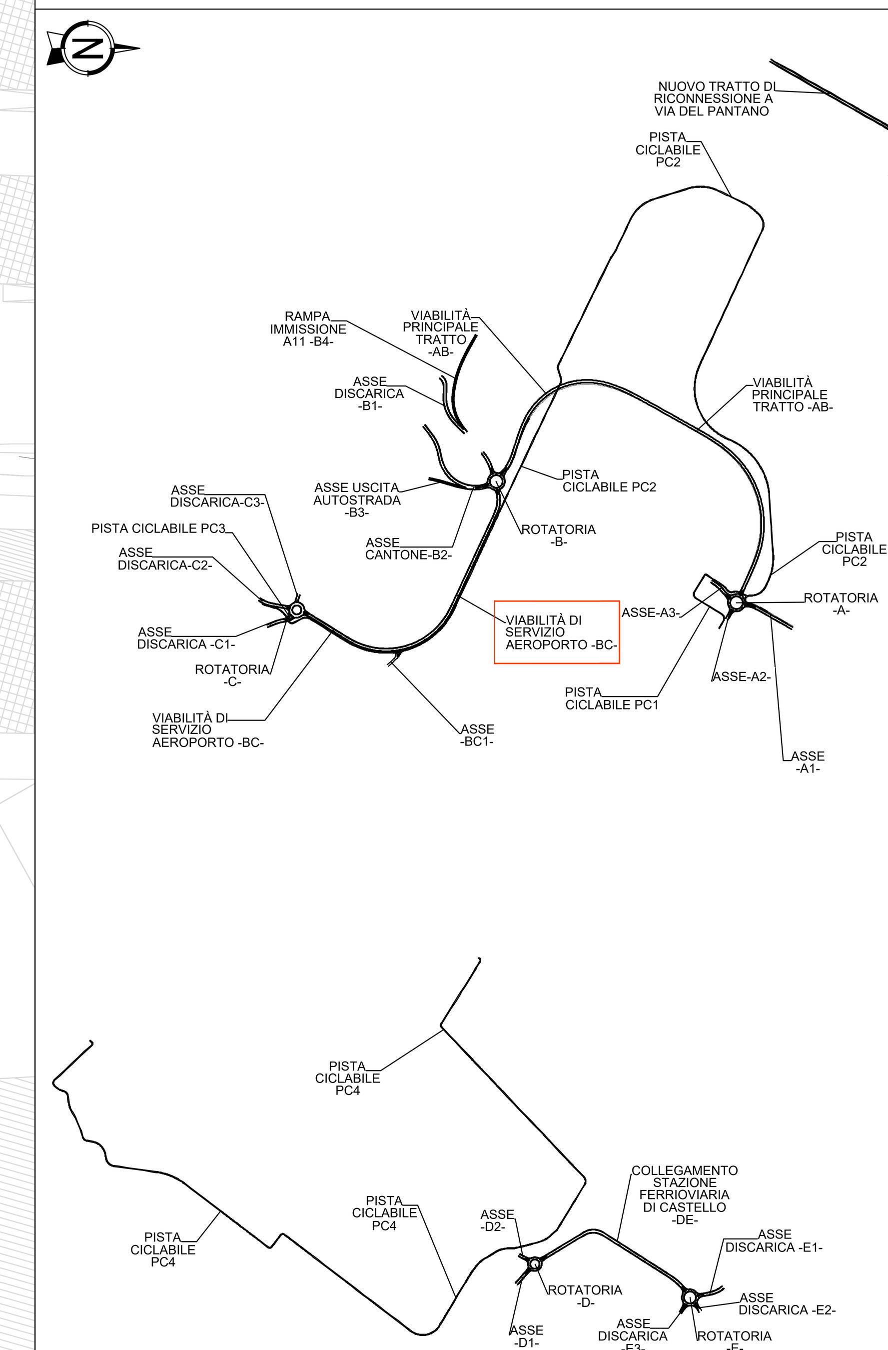

LEGENDA:

MINISTERO DELLE INFRASTRUTTURE E DEI TRASPORTI

E.N.A.C.
ENTE NAZIONALE per L'AVIAZIONE CIVILE

Committente Principale

Toscana Aeroporti

AEROPORTO INTERNAZIONALE DI FIRENZE - "AMERIGO VESPUCCI"

Opera

PROJECT REVIEW - PIANO DI SVILUPPO AEROPORTUALE AL 2035

Titolo Documento Completo

VBT4 – VIABILITÀ DI SERVIZIO AEROPORTO "BC"
Planimetria di progetto BC

Livello di Progetto

SCHEDE DI APPROFONDIMENTO PROGETTUALE A LIVELLO MINIMO DI PROGETTO DI FATTIBILITÀ TECNICA ED ECONOMICA

LIV	REV	DATA EMISSIONE	SCALA	CODICE FILE COMPLETO / TITOLO RIDOTTO
PSA	01	MARZO 2024	1:1000	FLR–MPL–PSA–VBT4–001–0C–PL / Plan Prog BC

REV	DATA	DESCRIZIONE	REDATTO	VERIFICATO	APPROVATO
01	03/24	EMISSIONE PER PROCEDURA VIA-VAS	TAE , SITECO	A. BURCHI	L. TENERANI
00	10/22	EMISSIONE PER DIBATTITO PUBBLICO	TAE , SITECO	D. VESTRINI	L.TENERANI

COMMITTENTE PRINCIPALE	GRUPPO DI PROGETTAZIONE	SUPPORTI SPECIALISTICI
Toscana Aeroporti ACCOUNTABLE MANAGER Dott. Vittorio Fanti	Toscana Aeroporti engineering DIRETTORE TECNICO Ing. Lorenzo Tenerani Ordine degli Ingegneri di Massa Carrara n°631	PROGETTAZIONE SPECIALISTICA Toscana Aeroporti engineering Ing. Lorenzo Tenerani Ordine degli Ingegneri di Massa Carrara n°631
POST HOLDER PROGETTAZIONE Ing.Lorenzo Tenerani POST HOLDER MANUTENZIONE Ing. Nicola D'Ippolito POST HOLDER AREA DI MOVIMENTO Geom. Luca Ermini	RESPONSABILE INTEGRAZIONE PRESTAZIONI SPECIALISTICHE Ing. Lorenzo Tenerani Ordine degli Ingegneri di Massa Carrara n°631	SUPPORTO SPECIALISTICO SITECO Ing. Andrea Burchi

È SEVERAMENTE VIETATA LA RIPRODUZIONE E/O LA CESSIONE A TERZI SENZA AUTORIZZAZIONE DELLA COMMITTENTE