





PROFILO LONGITUDINE - TRATTO "BC"

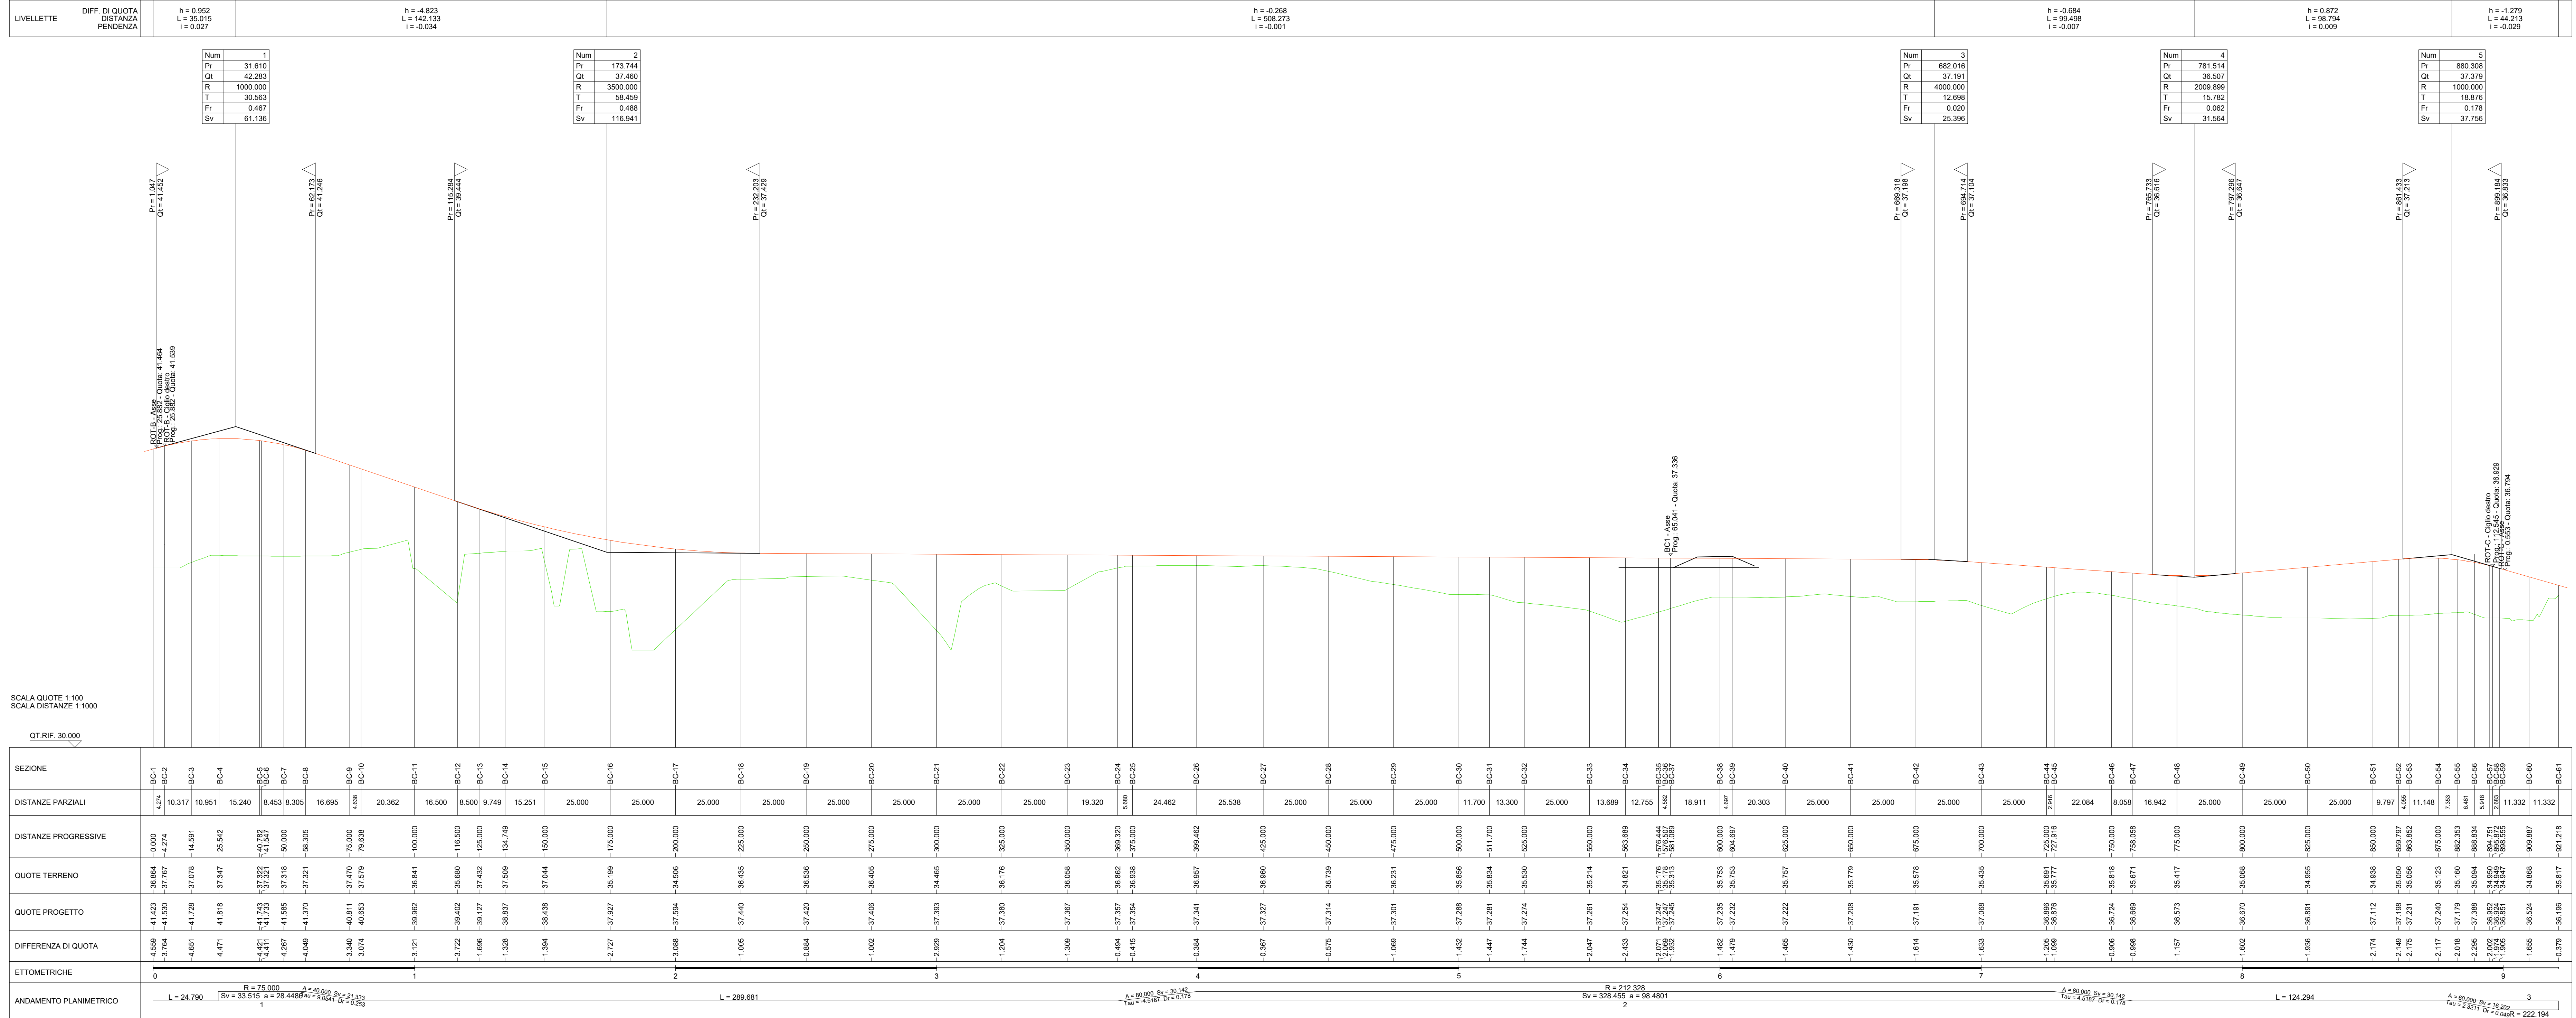

PROFILO LONGITUDINE - TRATTO "BC1"

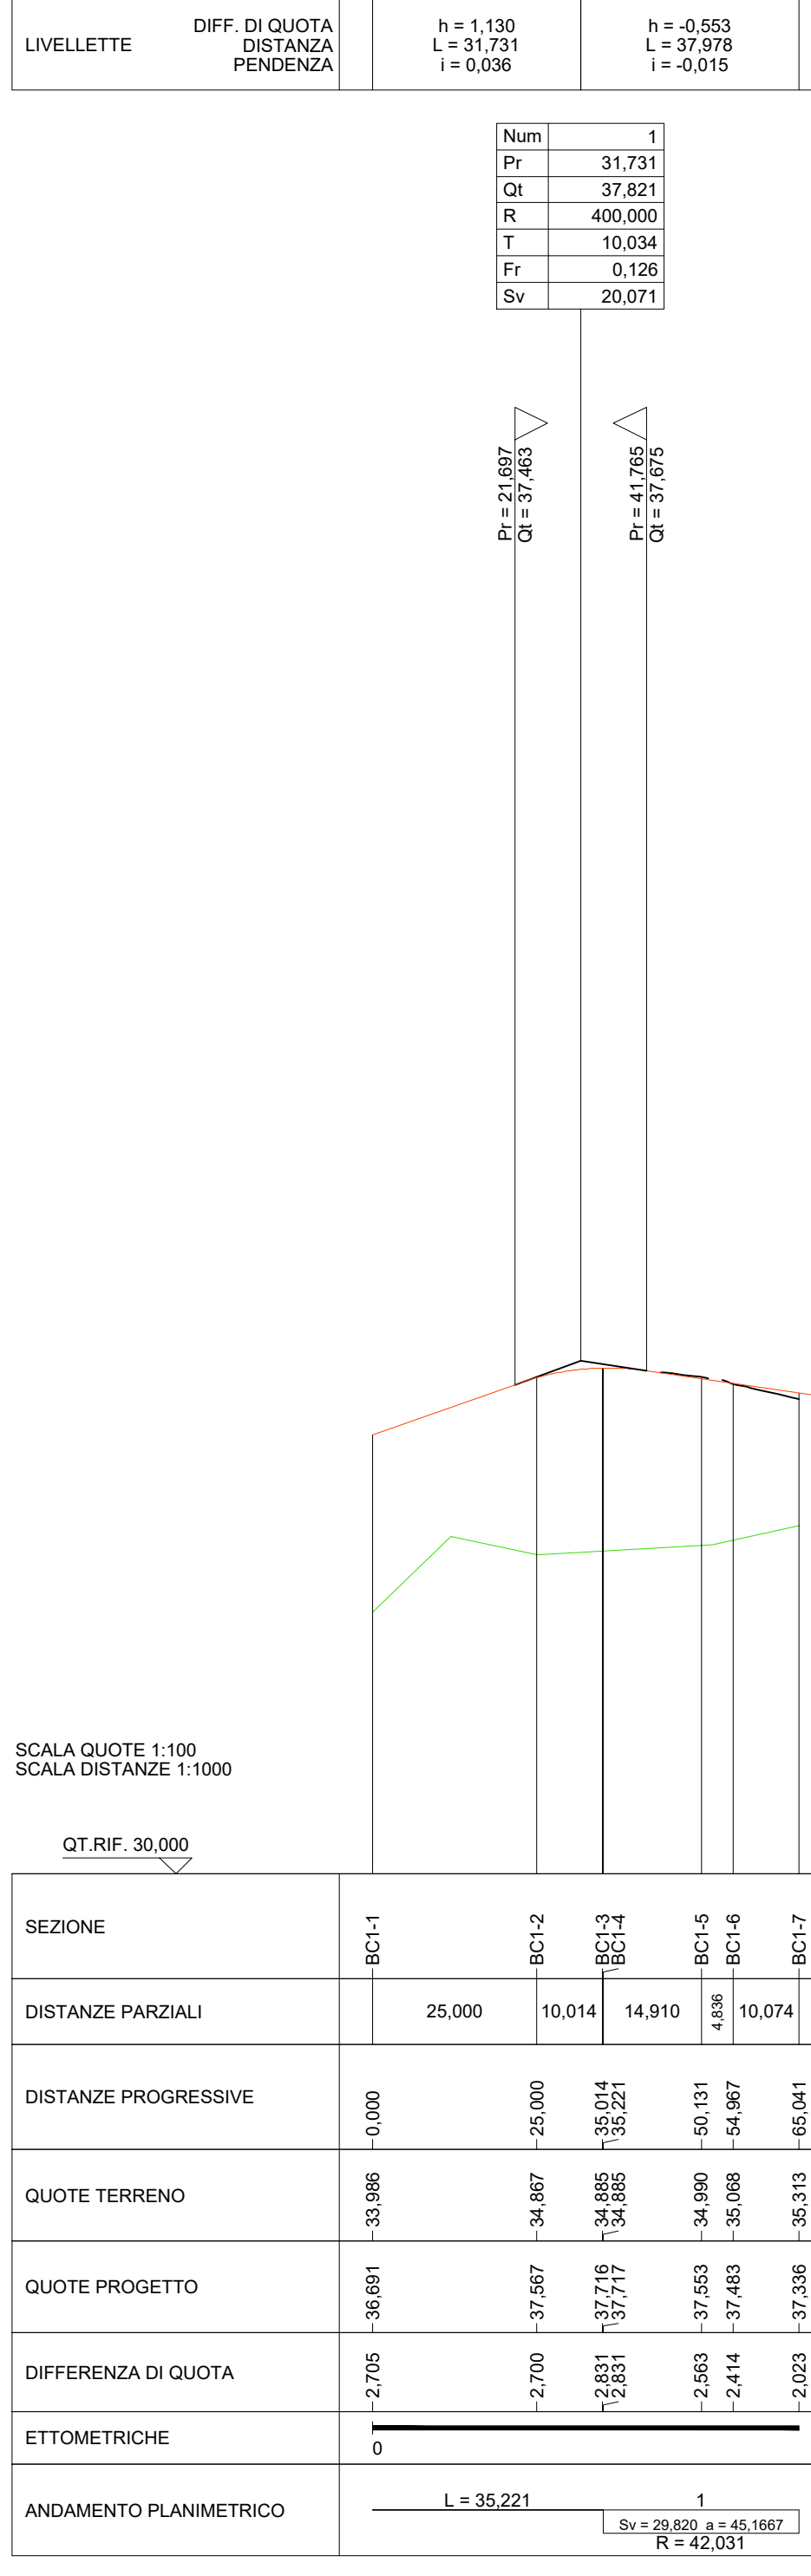

KEY PLAN

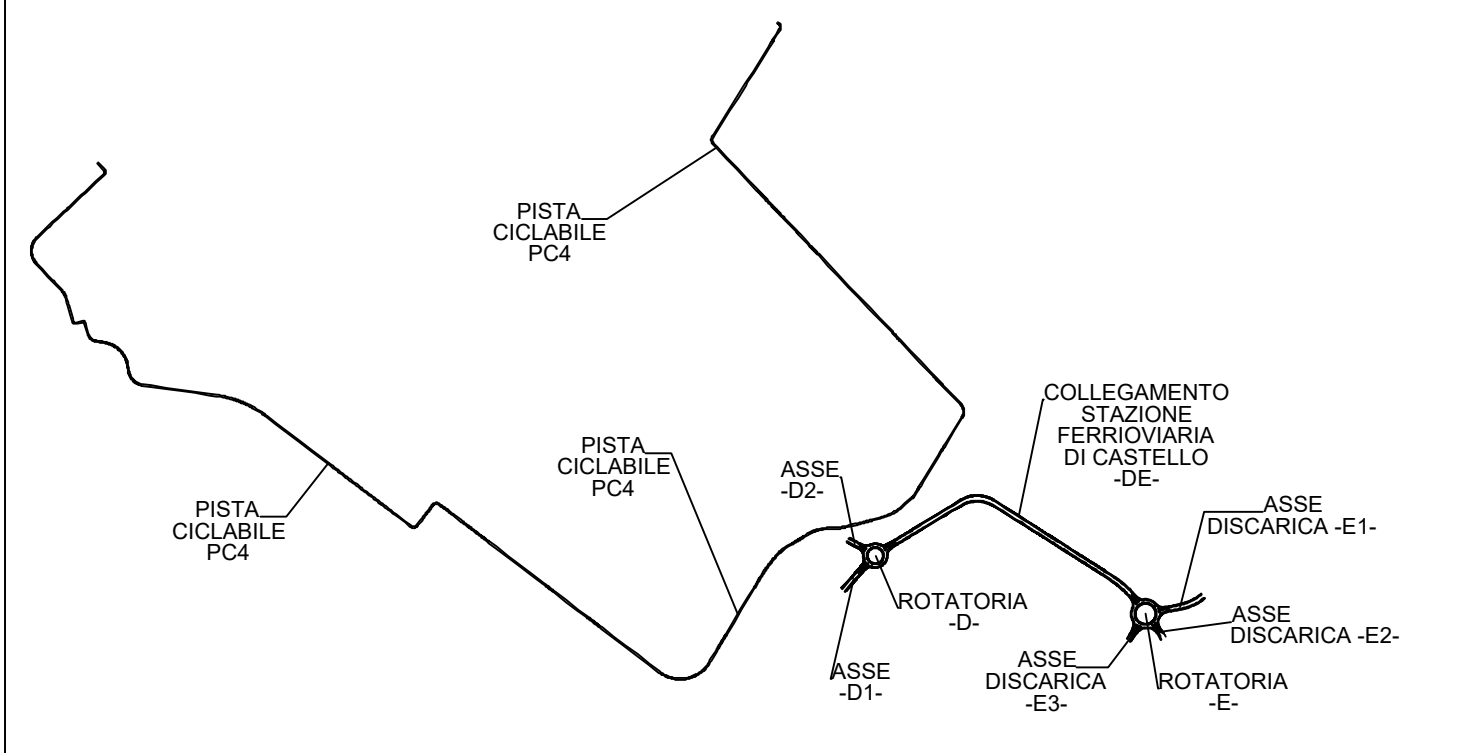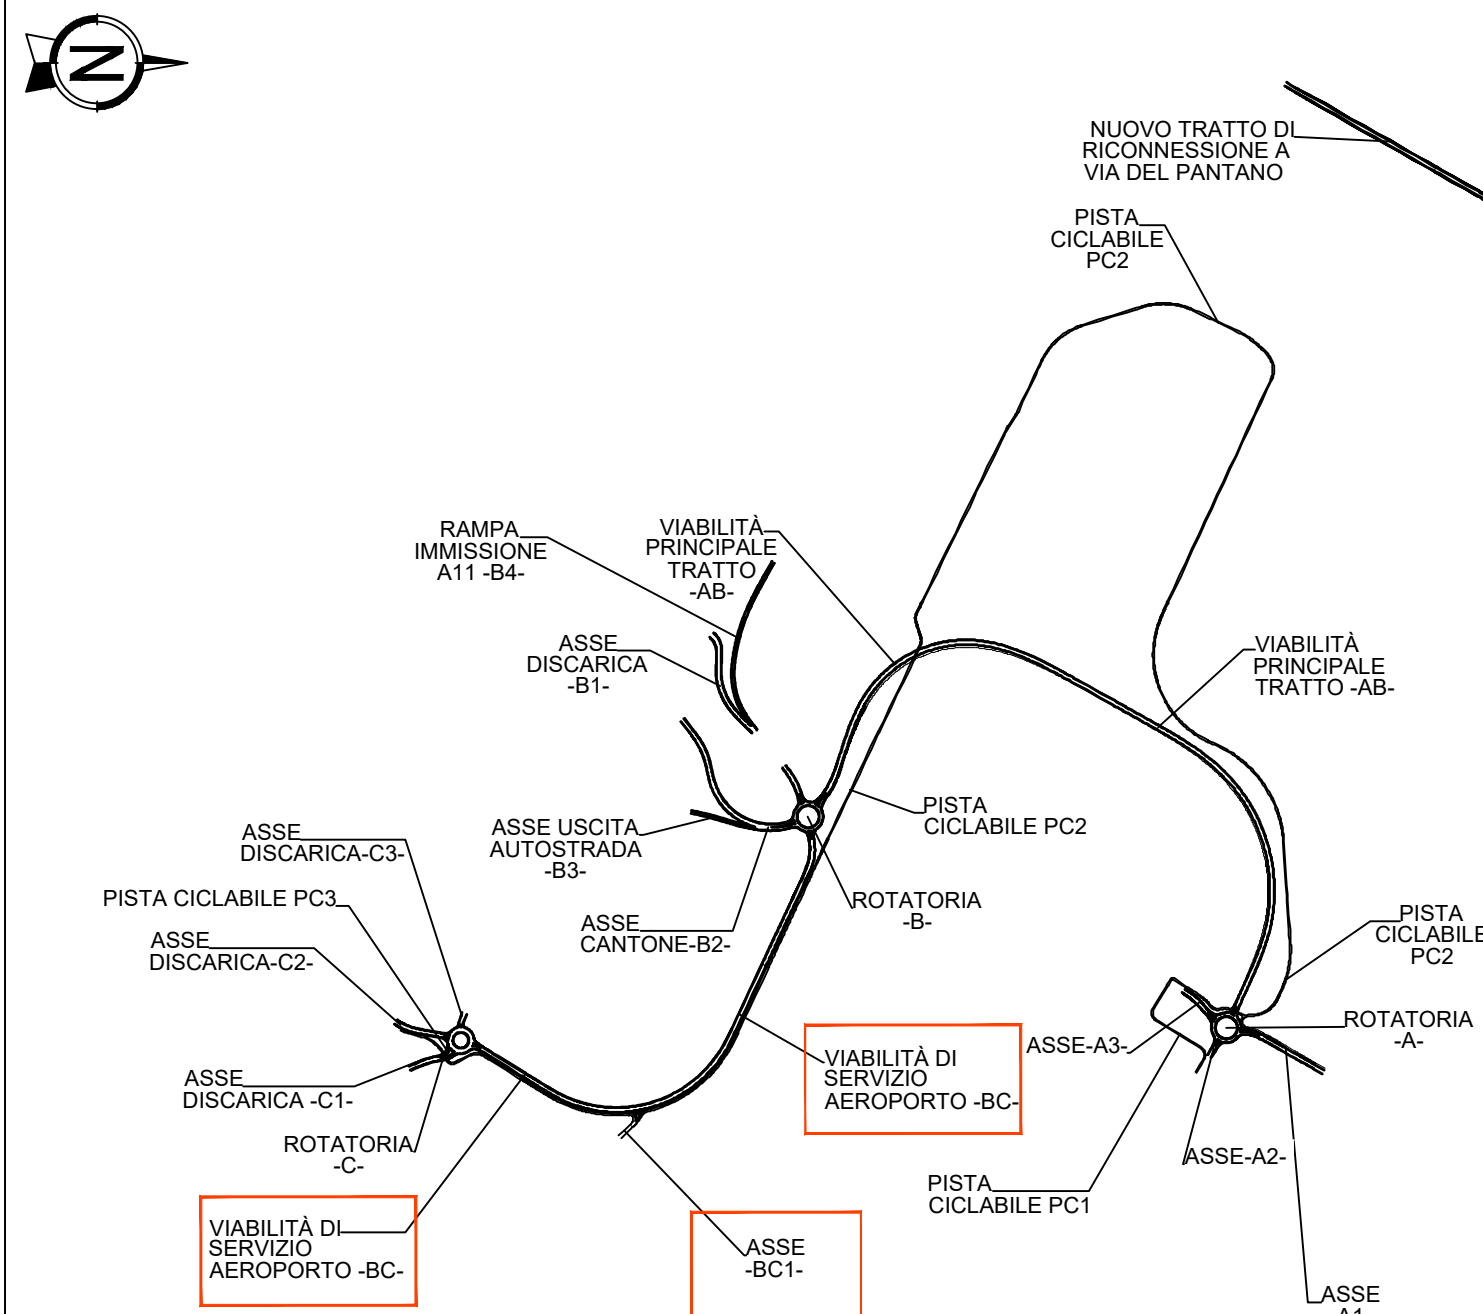

LEGENDA:

Table with columns for SEZIONE, DISTANZE PARZIALI, DISTANZE PROGRESSIVE, QUOTE TERRENO, QUOTE PROGETTO, DIFFERENZA DI QUOTA, ETOMETRICHE, and ANDAMENTO PLANIMETRICO.

Logo of the Ministry of Infrastructure and Transport (MIST) and ENAC (Ente Nazionale per l'Aviazione Civile).

Toscana Aeroporti logo and name of the project: AEROPORTO INTERNAZIONALE DI FIRENZE - "AMERIGO VESPUCCI".

PROJECT REVIEW - PIANO DI SVILUPPO AEROPORTUALE AL 2035
VB4 - VIABILITÀ DI SERVIZIO AEROPORTO "BC"
Profilo Longitudinale BC

Approval and signature blocks including project information, dates, and logos of the project manager and technical staff.