



PROVINCIA - SESTO FIORENTINO
COMUNE - FIRENZE

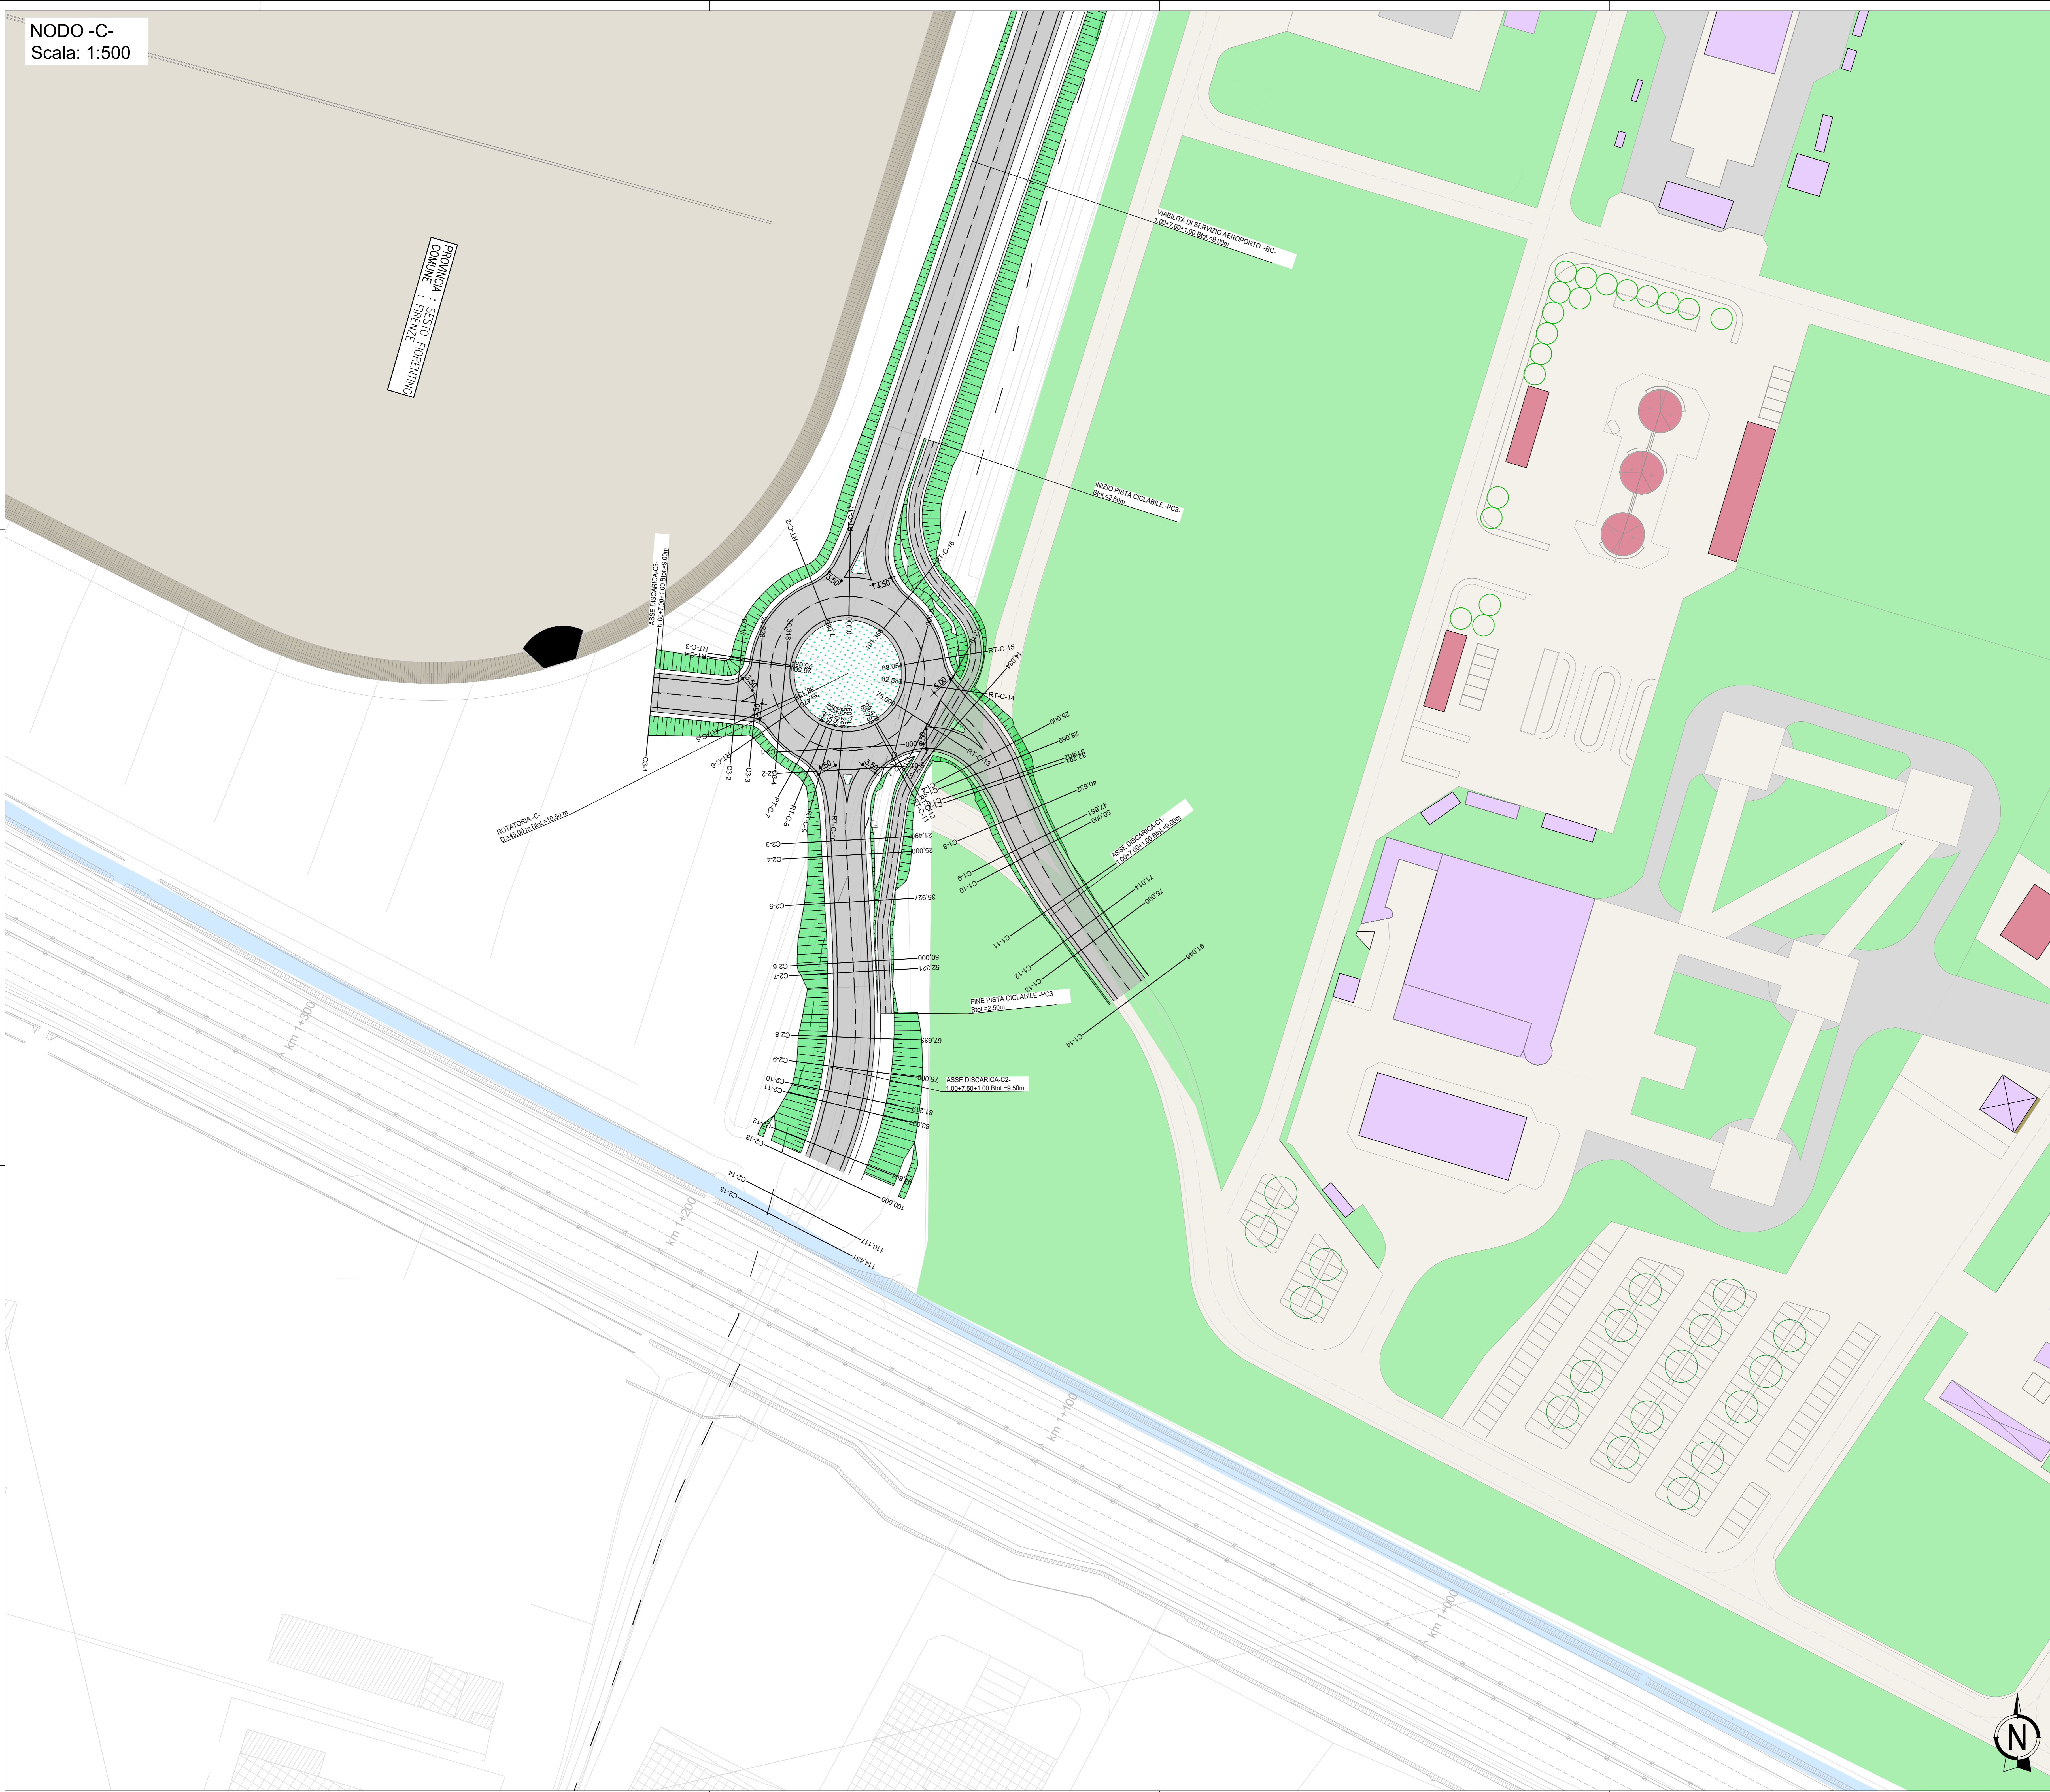

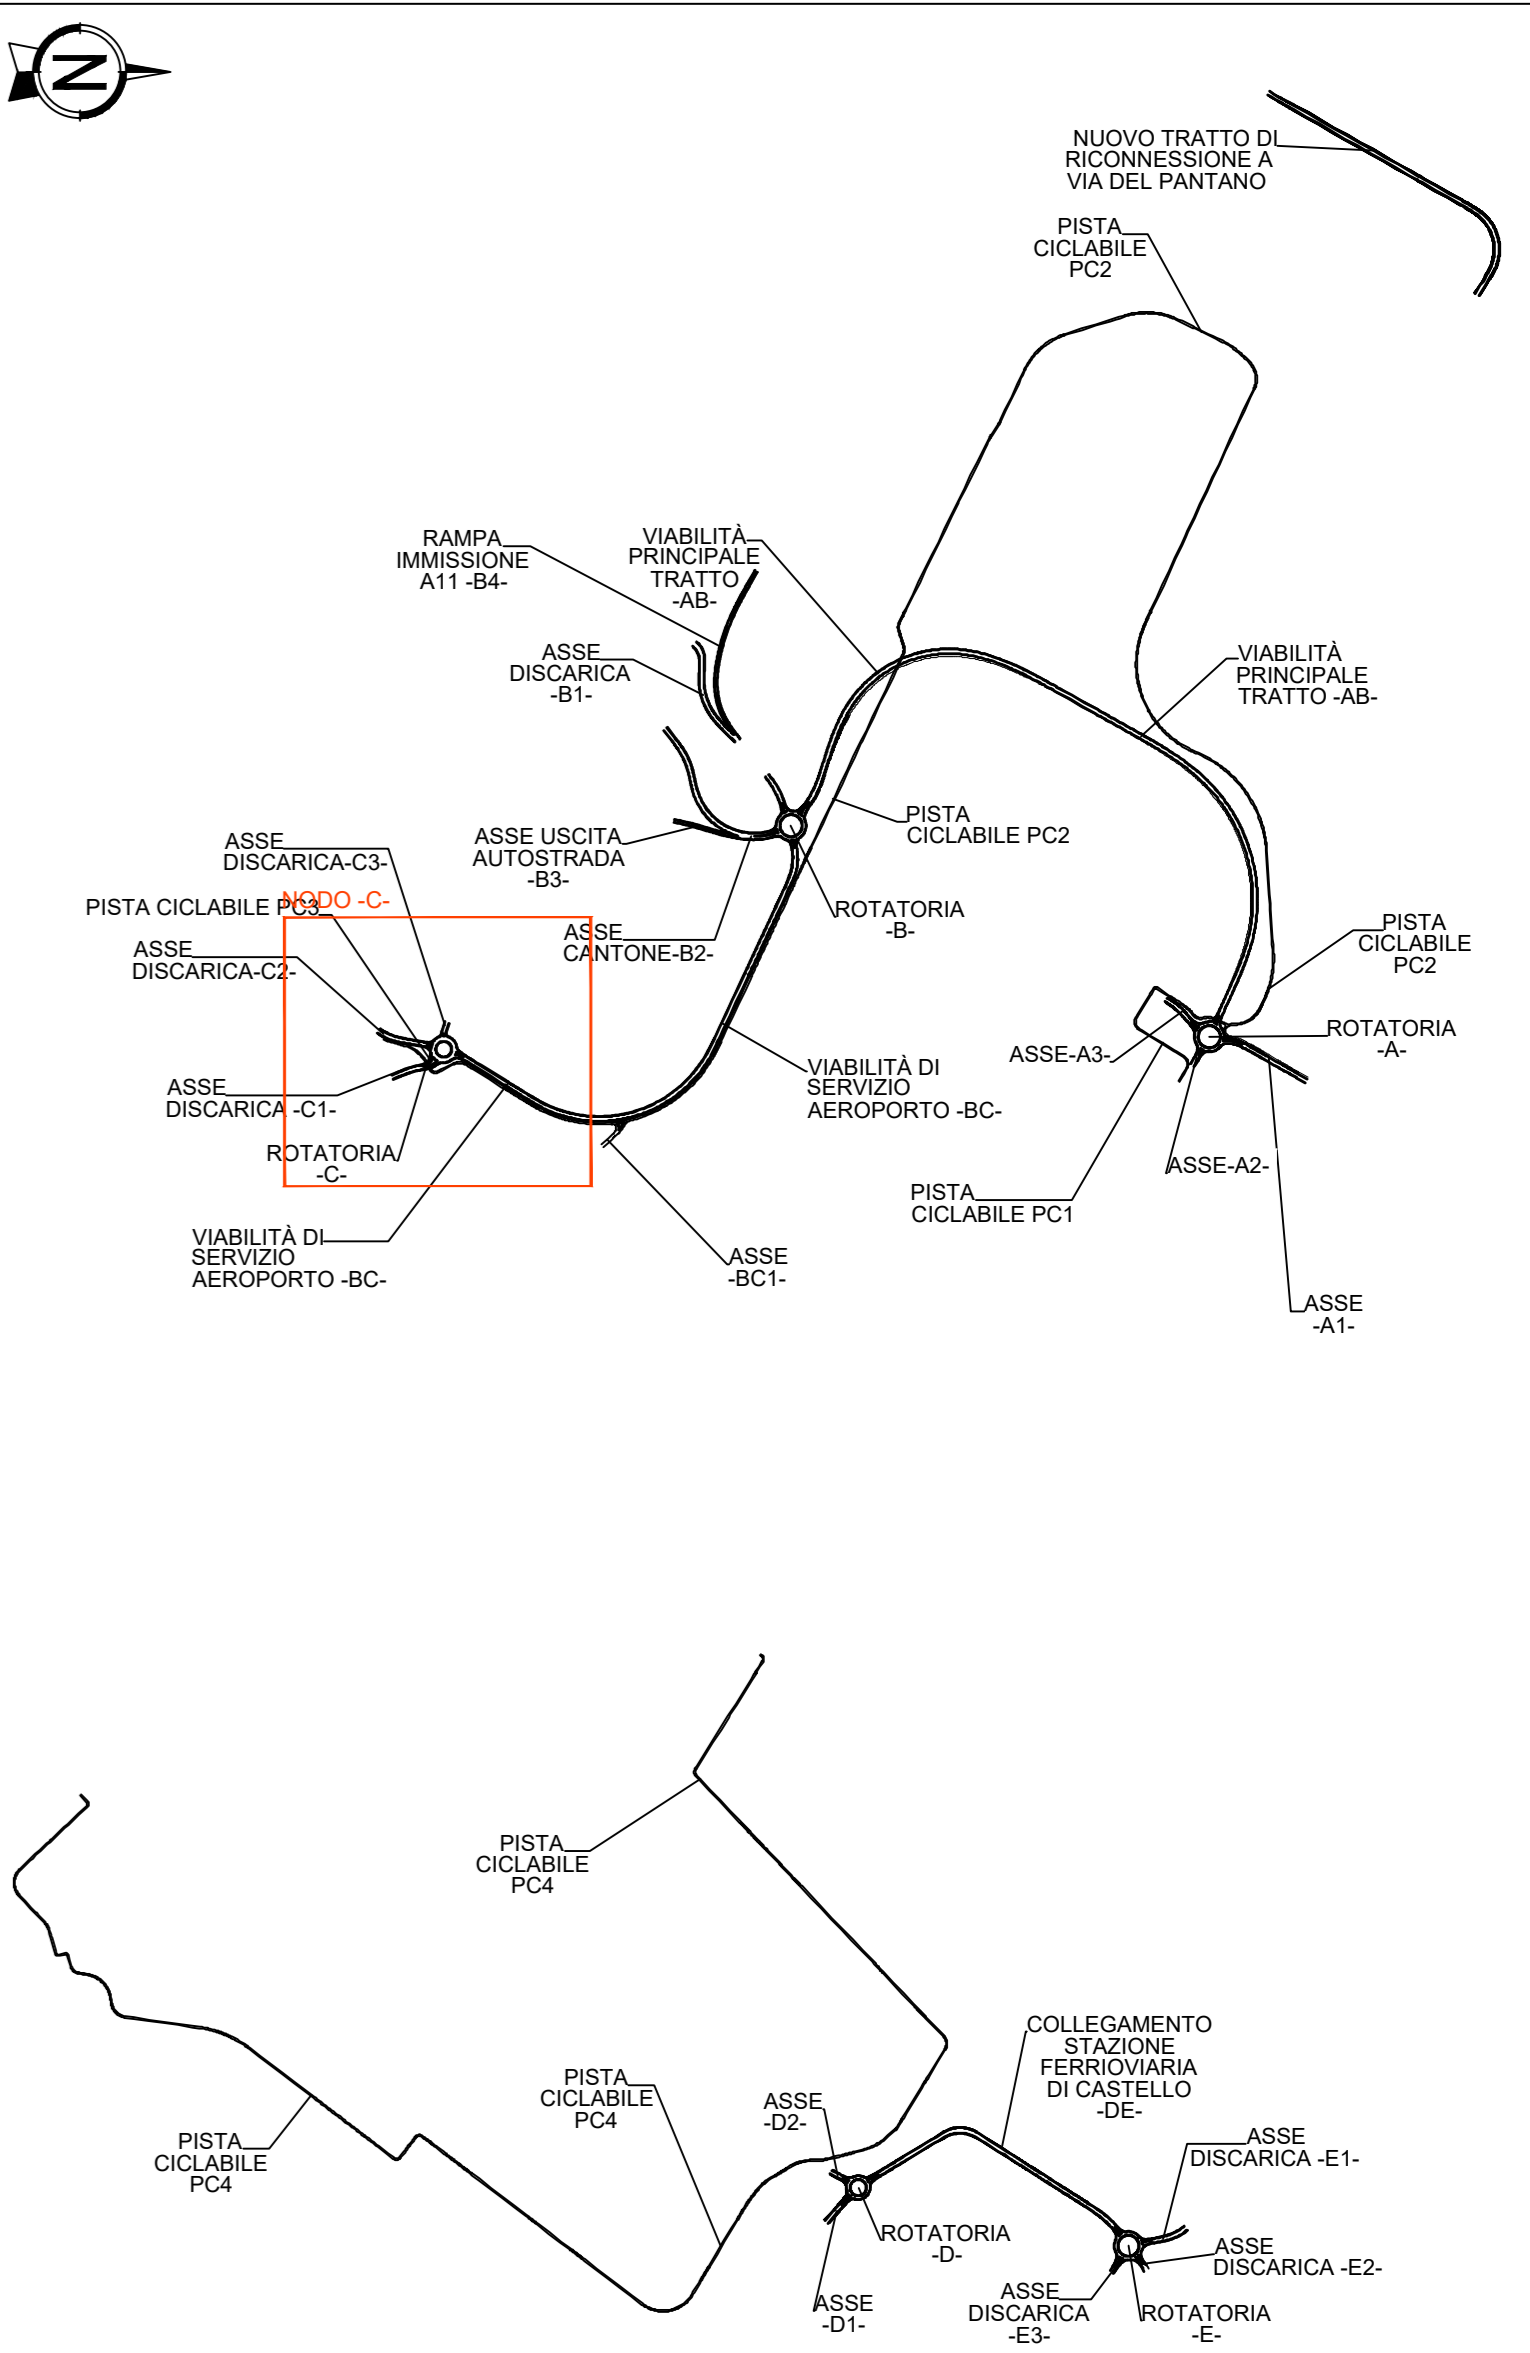

KEYPLAN



LEGENDA:

Empty legend table area.


AEROPORTO INTERNAZIONALE DI FIRENZE - "AMERIGO VESPUCCI"




PROJECT REVIEW - PIANO DI SVILUPPO AEROPORTUALE AL 2035

VB14 - VIABILITÀ DI SERVIZIO AEROPORTO "BC"
Planimetria di progetto Nodo C

SCHEDE DI APPROFONDIMENTO PROGETTUALE A LIVELLO MINIMO DI PROGETTO DI FATTIBILITÀ TECNICA ED ECONOMICA

LIV	REV	DATA EMISSIONE	SCALA	CODICE FILE COMPLETO
PSA	01	MARZO 2024	1:500	PLR-MPL-PSA-VB14-00B-00-PL TITOLO RIDOTTO Plan. Pring. C

REVISIONE	EMISSIONE PER MODIFICAZIONE	REVISIONE	EMISSIONE PER MODIFICAZIONE
01	01	02	02

 ACCONTABILE MANAGER [Nome]	 RESPONSABILE TECNICO [Nome]	 SUPPORTO PROGETTUALE [Nome]
PORT HOLDER PROTEZIONE [Nome]	PORT HOLDER MANUTENZIONE [Nome]	PORT HOLDER AREA DI MOVIMENTO [Nome]