




Prospetto - Scala 1:100

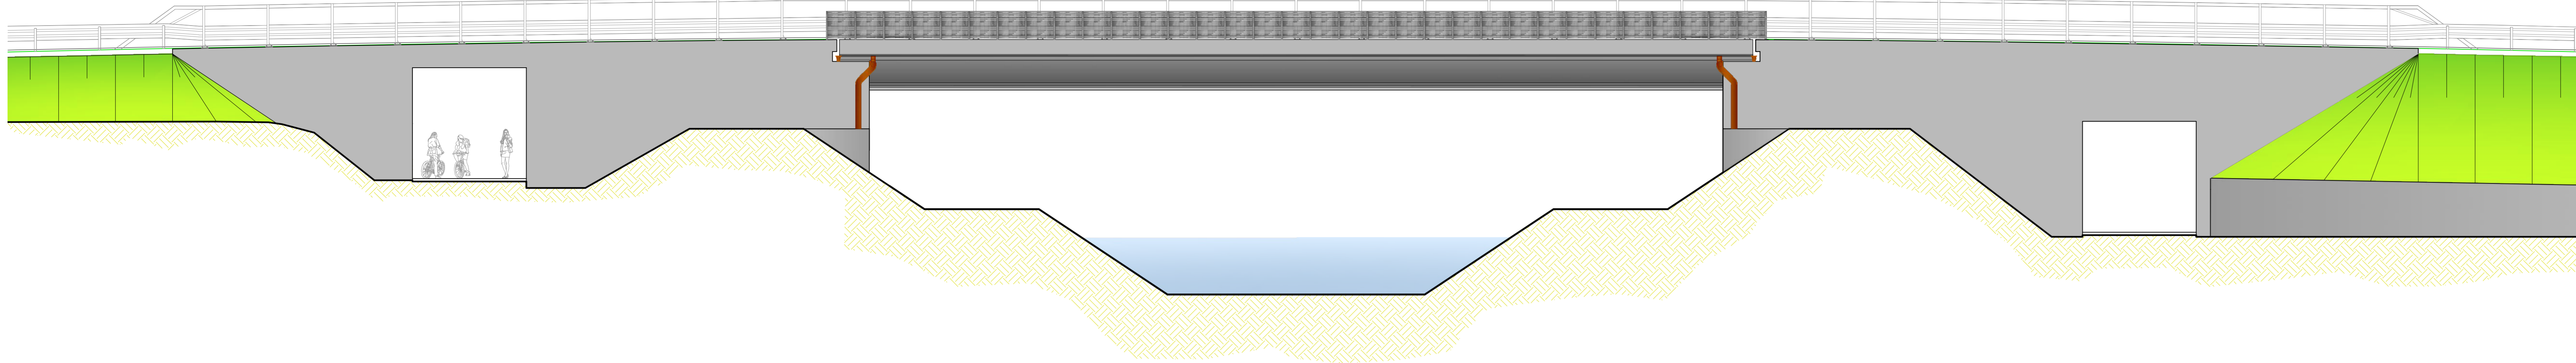


Sezione longitudinale - Scala 1:100

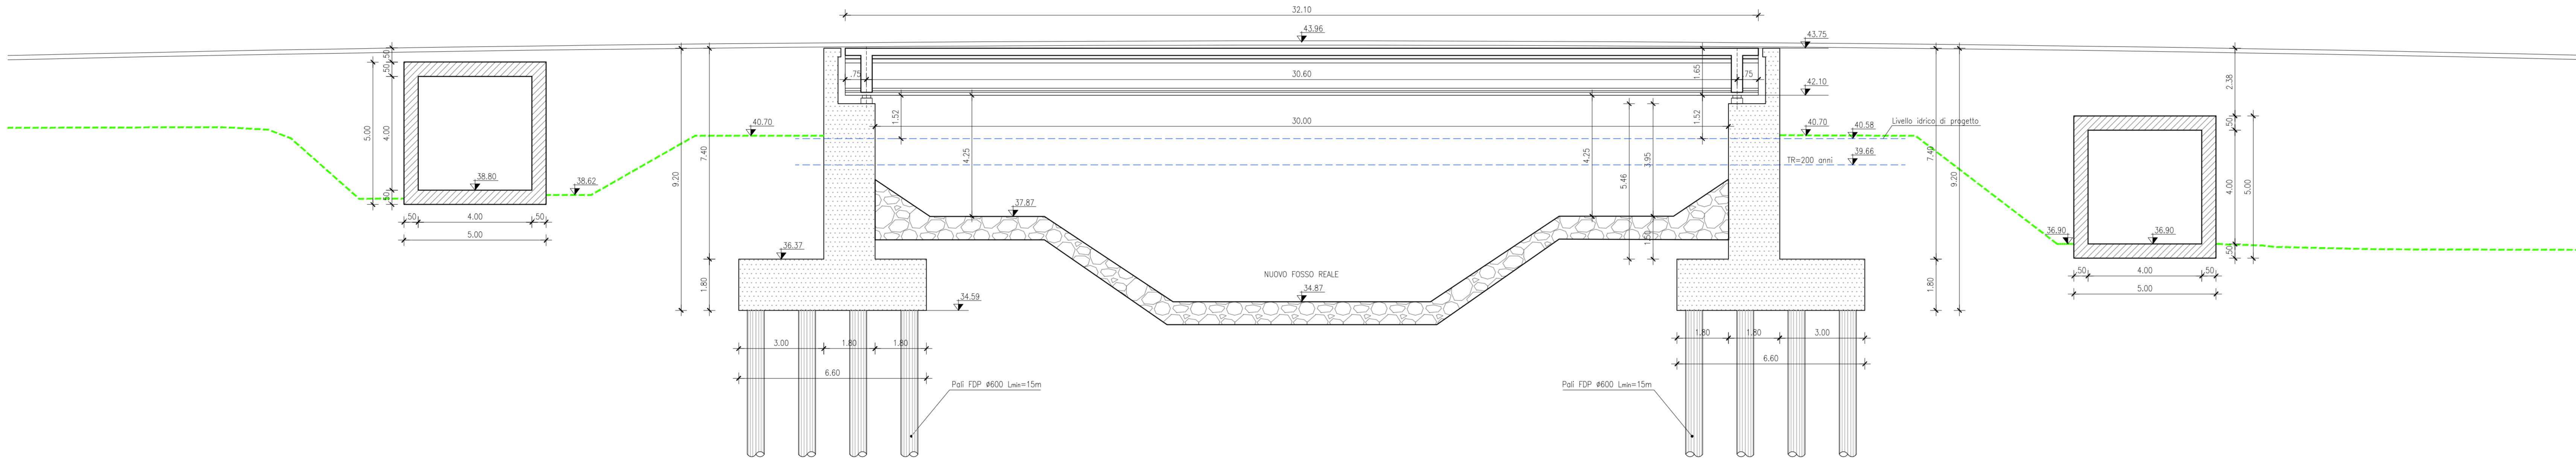


Planimetria di inquadramento - Scala 1:200

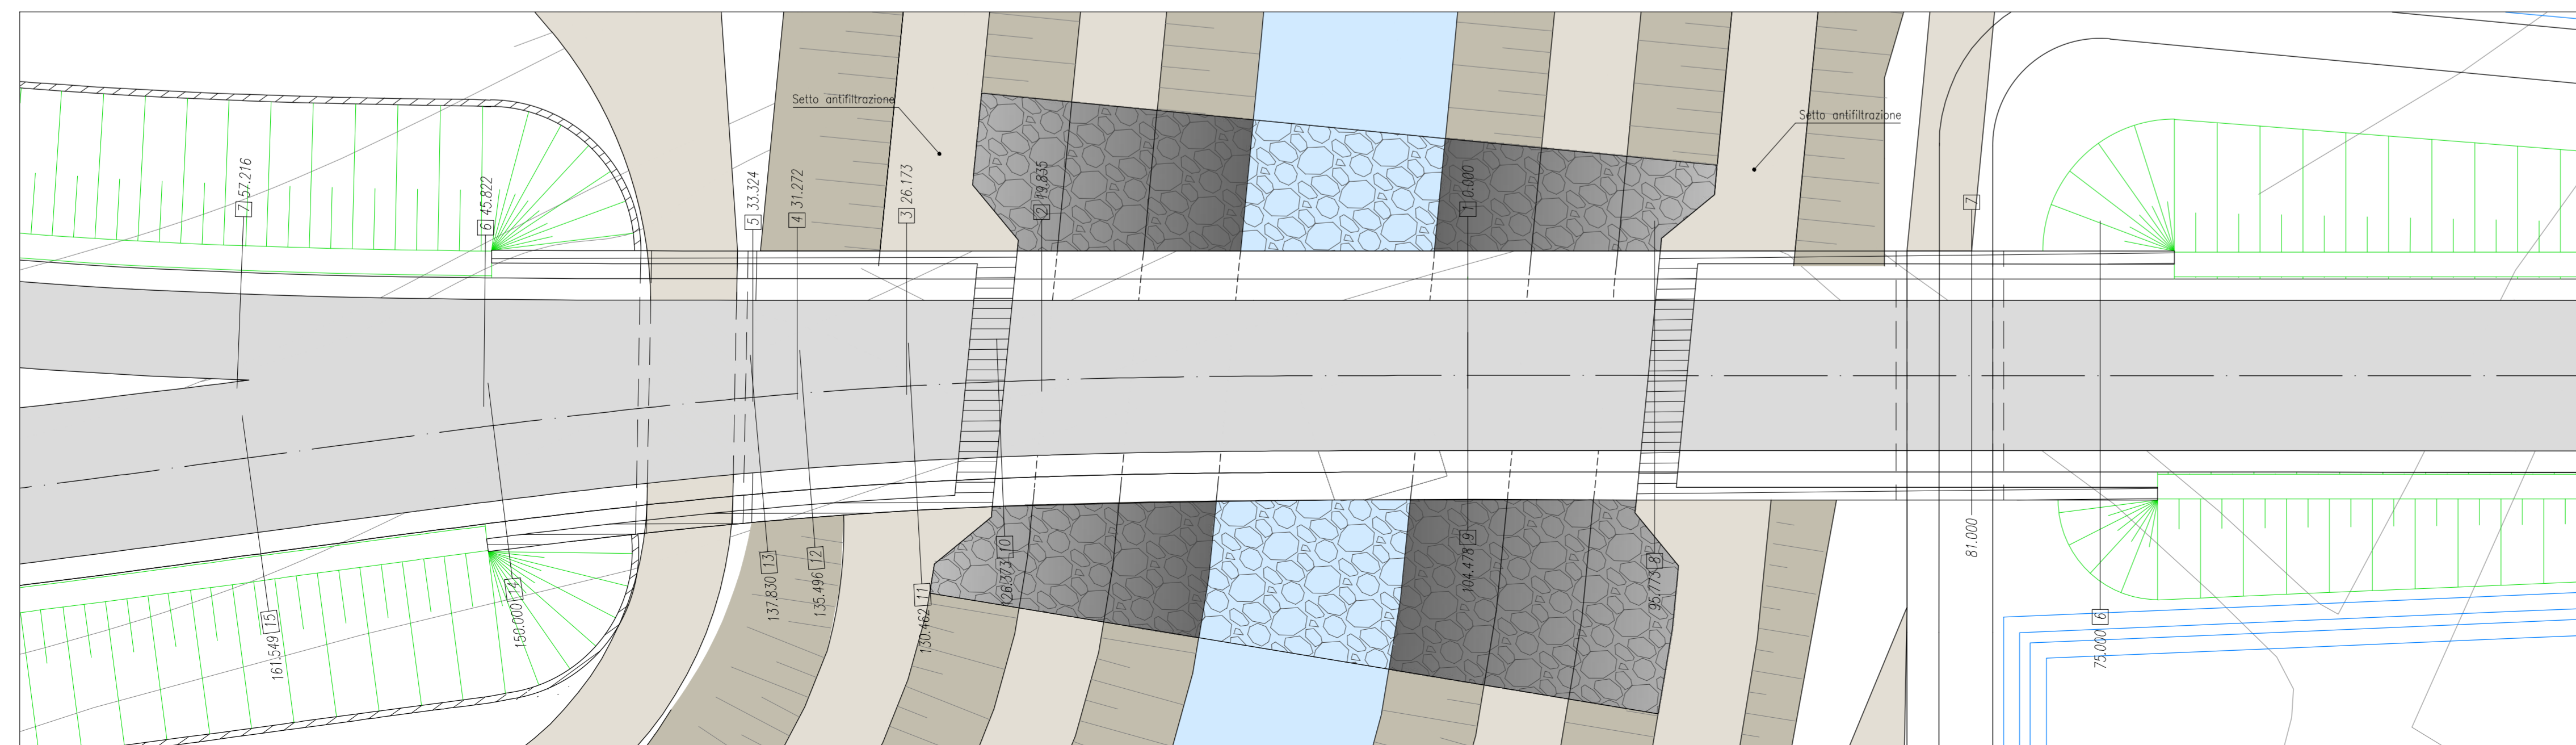


Sezione trasversale - Scala 1:100

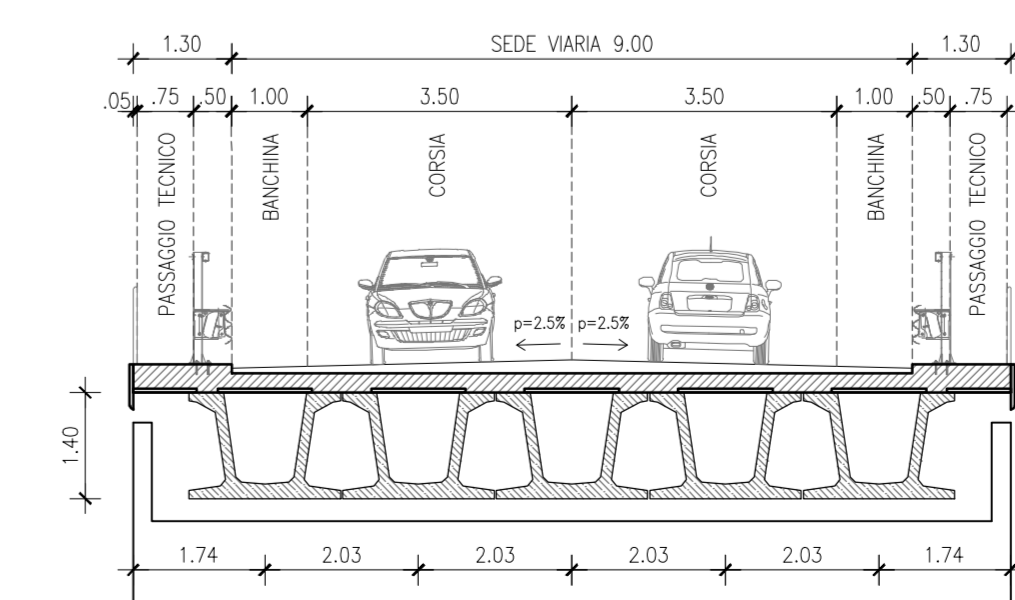



MINISTERO DELLE INFRASTRUTTURE E DEI TRASPORTI



E.N.A.C.
ENTE NAZIONALE per L'AVIAZIONE CIVILE



Toscana Aeroporti
AEROPORTO INTERNAZIONALE DI FIRENZE - "AMERIGO VESPUCCI"

PROJECT REVIEW - PIANO DI SVILUPPO AEROPORTUALE AL 2035

Titolo Documento Completo: **VB7 – PONTE SU RAMPA DI ACCESSO A11**
 Planimetria, sezione longitudinale e trasversale, prospetto

LIV	REV	DATA EMISSIONE	SCALA	CODICE FILE COMPLETO
PSA	01	MARZO 2024	VARIE	PLS - APS - PSA - VB7 - 001 - OC - PL
TITOLO RIDOTTO: Plan Sez Prosp A11				


DATA	DESCRIZIONE	REDATTO	VERIFICATO	APPROVATO	
01/03/24	EMISSIONE PER PROCEDURA VIA-VIAS	TAL. SITECO	A. BURCI	L. TENERANI	
02/03/24	EMISSIONE PER DIBATTITO PUBBLICO	TAL. SITECO	D. VESTRINI	L. TENERANI	
REV	DATA	DESCRIZIONE	REDATTO	VERIFICATO	APPROVATO

COMMITTENTE PRINCIPALE



ACCANTINALE MANAGER
Dott. VESTRINI


SILVPIO DI PROGETTAZIONE



ING. LUCIANO TENERANI
Dott. Ing. Roberto Pizzetti

SUPPORTI SPECIALISTICI

PROGETTAZIONE SPECIALISTICA



ING. ANDREA BURCI

POST HOLDER PROGETTAZIONE
Ing. Luciano Tenerani

POST HOLDER MANUTENZIONE
Ing. Roberto Pizzetti

POST HOLDER AREA DI MOVIMENTO
Geom. Luca D'Amico

RESPONSABILE INTEGRAZIONE PRESTAZIONI SPECIALISTICHE
Dott. Ing. Roberto Pizzetti



ING. ANDREA BURCI