




Prospetto - Scala 1:100

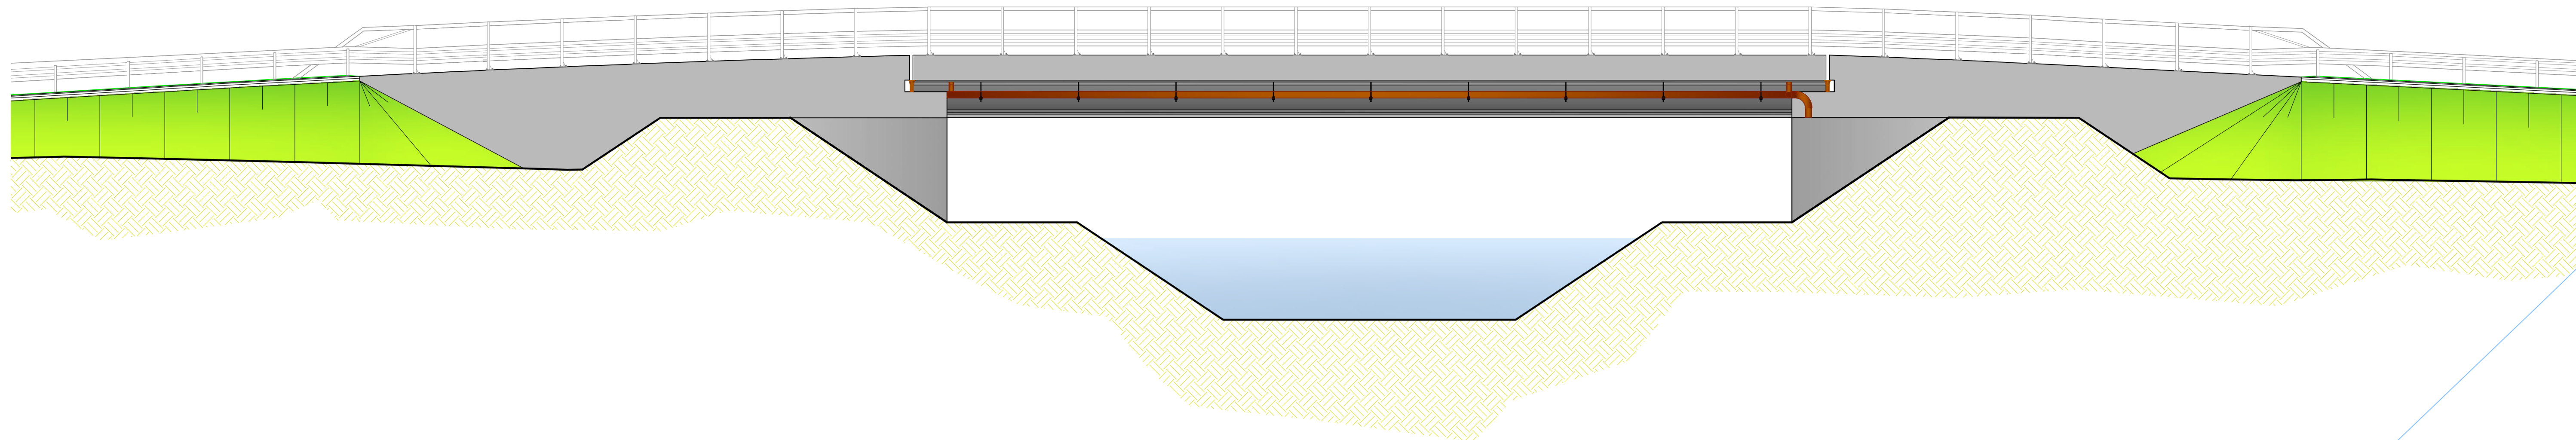


Sezione longitudinale - Scala 1:100

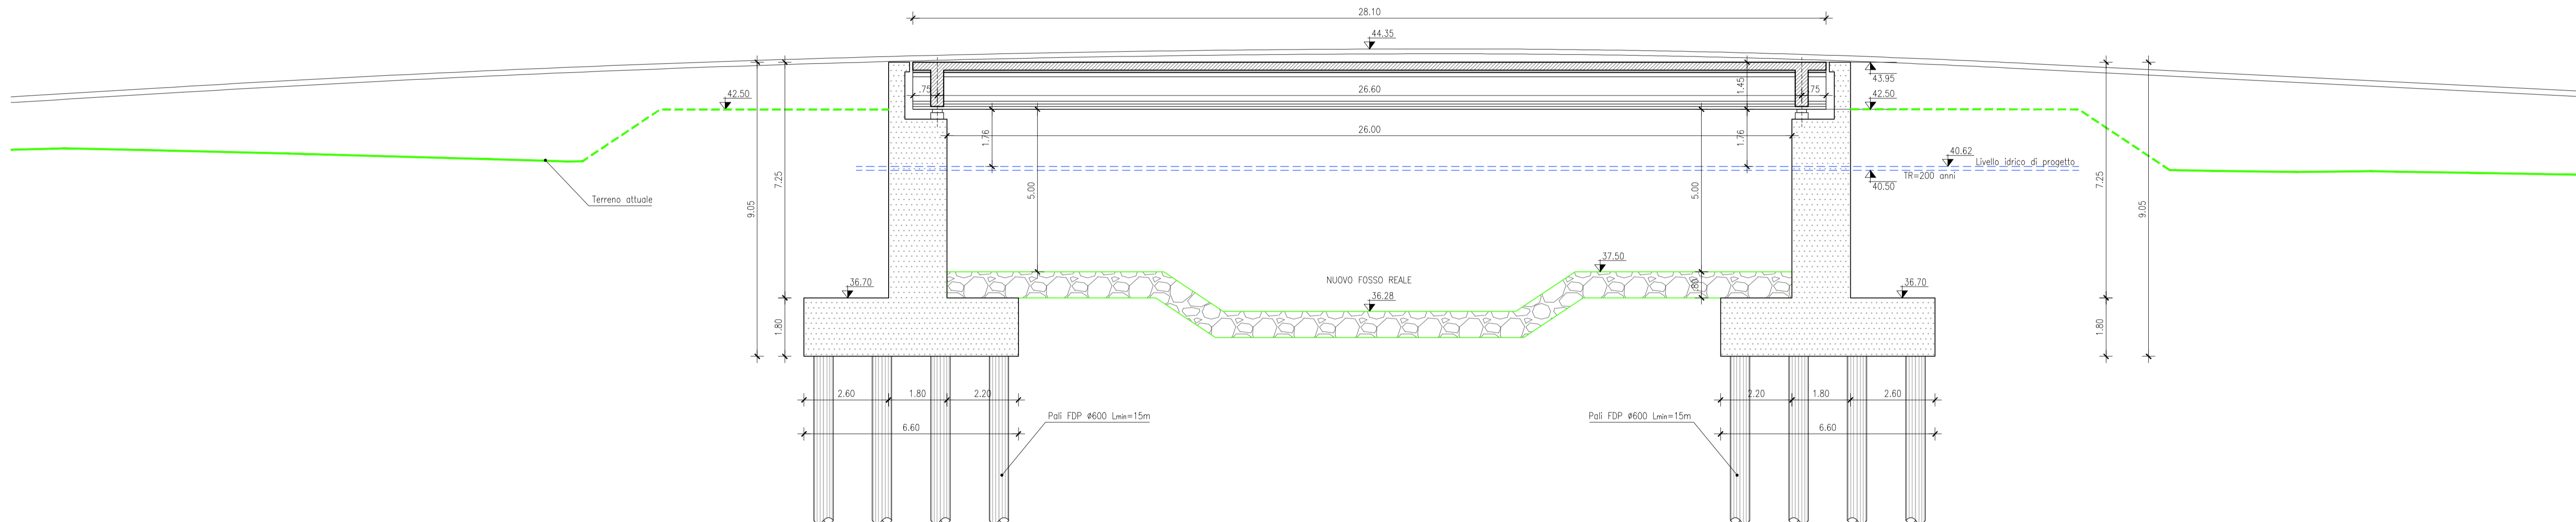

Planimetria di inquadramento - Scala 1:200

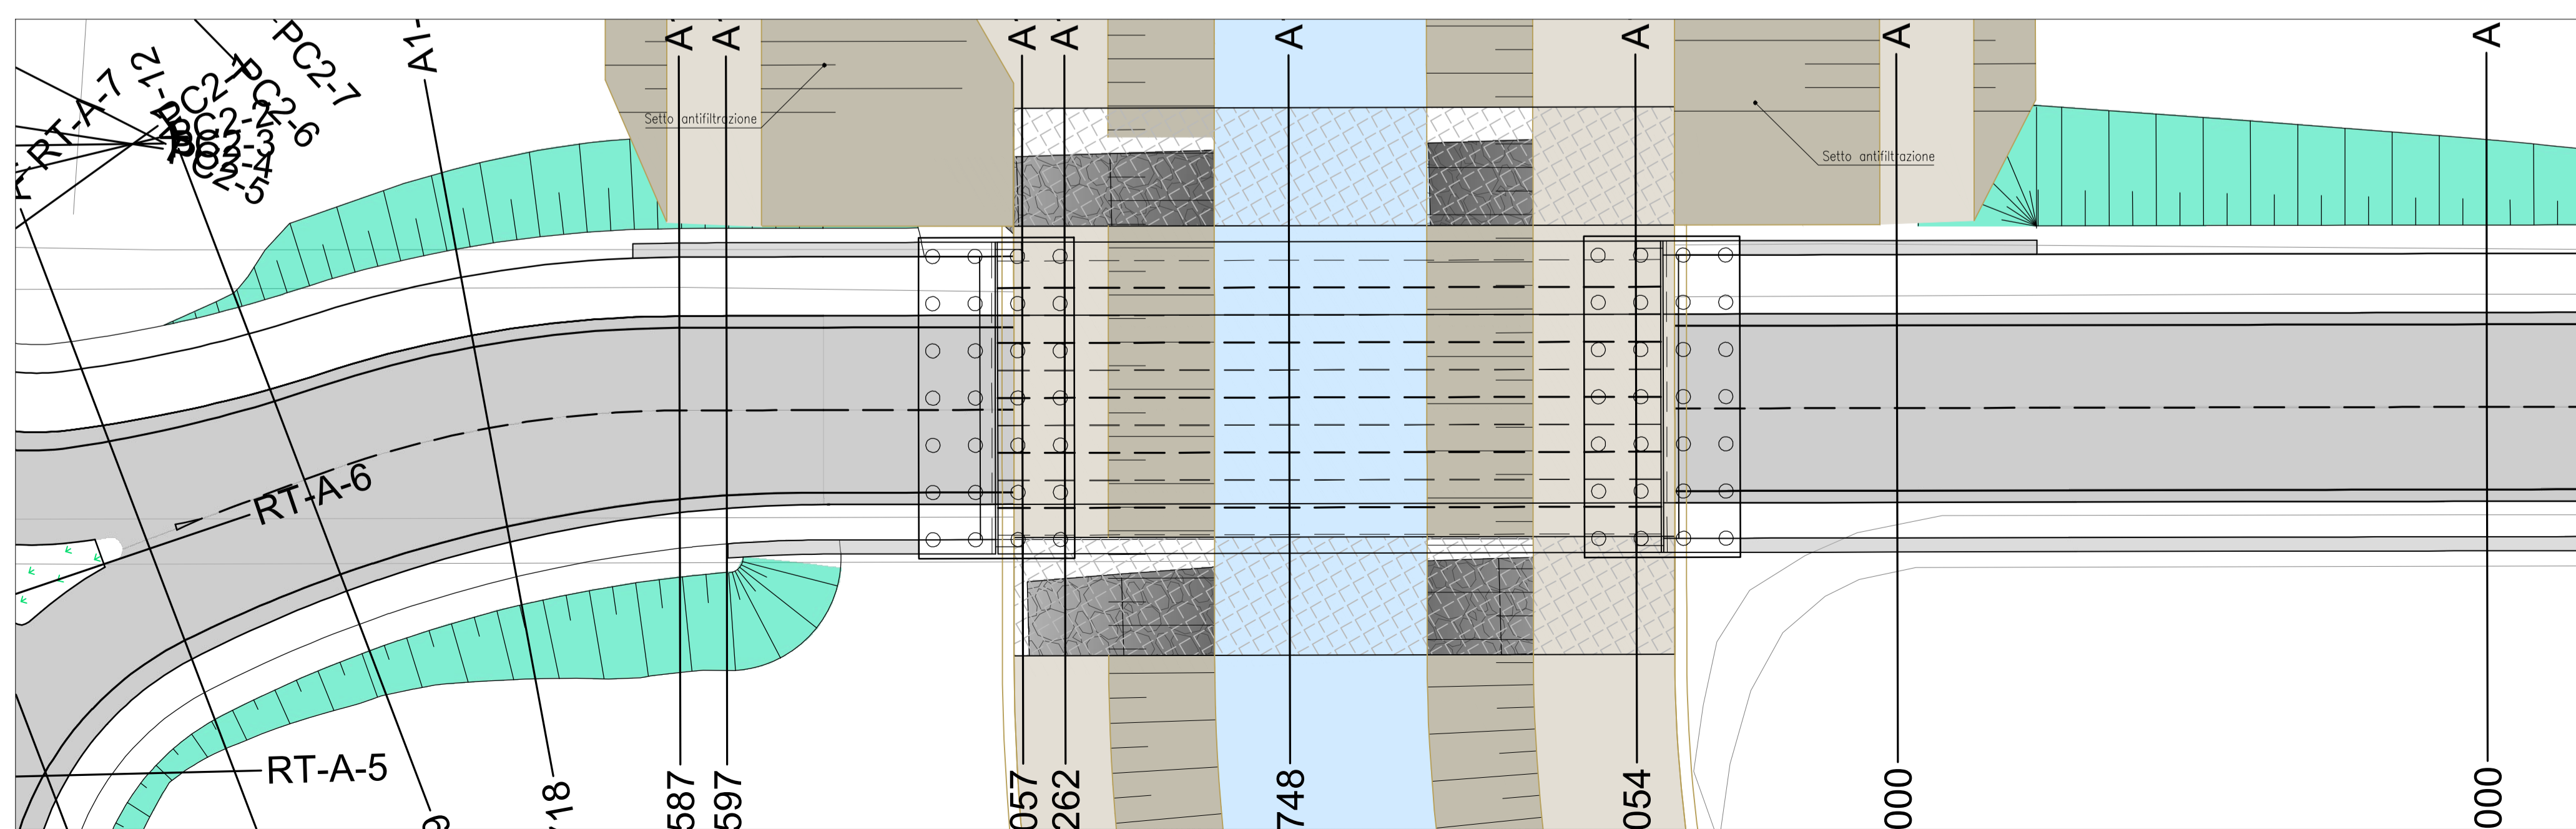

Sezione trasversale - Scala 1:100

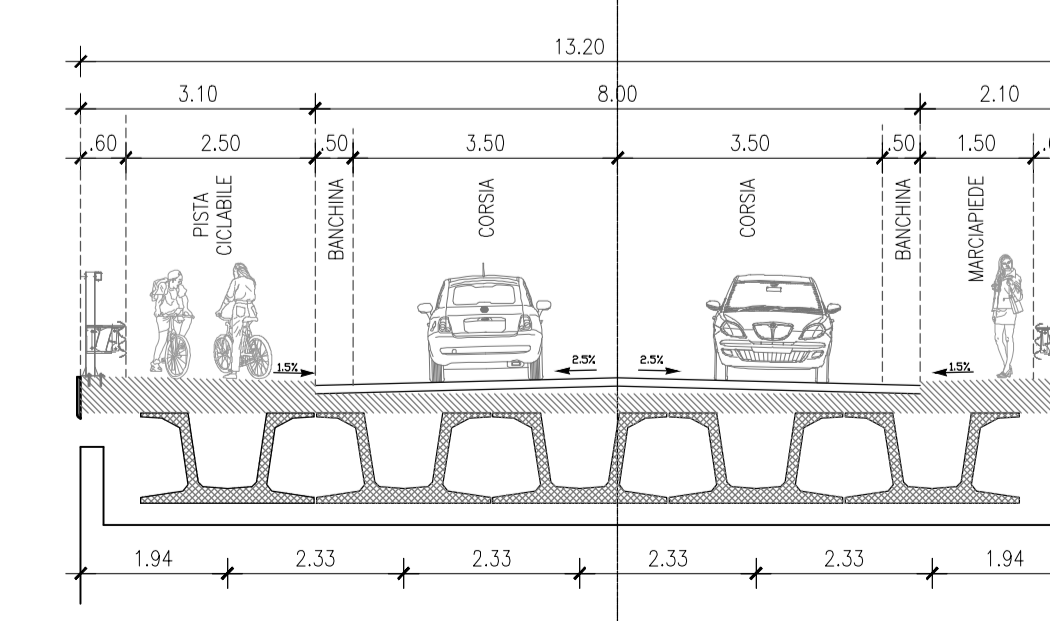

MINISTERO DELLE INFRASTRUTTURE E DEI TRASPORTI

E.N.A.C.
ENTE NAZIONALE per L'AVIAZIONE CIVILE

Toscana Aeroporti
AEROPORTO INTERNAZIONALE DI FIRENZE - "AMERIGO VESPUCCI"

Opera

PROJECT REVIEW - PIANO DI SVILUPPO AEROPORTUALE AL 2035

Titolo Documento Completo

VBT8 – PONTE SUL FOSSO REALE
Planimetria, sezione longitudinale e trasversale, prospetto

Livello di Progetto

SCHEDE DI APPROFONDIMENTO PROGETTUALE A LIVELLO MINIMO DI PROGETTO DI FATTIBILITÀ TECNICA ED ECONOMICA

LIV	REV	DATA EMISSIONE	SCALA	CODICE FILE COMPLETO
PSA	01	MARZO 2024	1:1000/1:100	FLR-MPL-PSA-VBT8-001-OC-PL TITOLO RIDOTTO Plan Sez Prosp Fos Rea

DI	03/24	EMISSIONE PER PROCEDURA VIA-VIS	TAF, UTICO	A. BURCHI	L. TENERANI
DO	10/22 <th>EMISSIONE PER DIBATTITO PUBBLICO</th> <th>TAF, UTICO</th> <th>D. VESTRINI</th> <th>L. TENERANI</th>	EMISSIONE PER DIBATTITO PUBBLICO	TAF, UTICO	D. VESTRINI	L. TENERANI
REV	DATA	DESCRIZIONE	REDATTO	VERIFICATO	APPROVATO

COMITENTE PRINCIPALE

ACCOUNT MANAGER
Ing. Riccardo Tassinari

GRUPPO DI PROGETTAZIONE

EMISIONE TECNICA
Ing. Lorenzo Tassinari
Ordine Ingeg. Toscana n° 1021

SUPPORTI SPECIALISTICI

SUPPORTO SPECIALISTICO
Ing. Lorenzo Tassinari
Ordine Ingeg. Toscana n° 1021

POST HOLDER PROGETTAZIONE
Ing. Nicola D'Agostini

RESPONSABILE INTEGRAZIONE PRESTAZIONI SPECIALISTICHE
Ing. Lorenzo Tassinari
Ordine Ingeg. Toscana n° 1021

SUPPORTO SPECIALISTICO

Ing. Andrea Burchi

POST HOLDER MANUTENZIONE
Ing. Nicola D'Agostini

POST HOLDER AREA DI MOVIMENTO
Gen. Luca Ermini

È SEVERAMENTE VIETATA LA RIPRODUZIONE ED LA CESSIONE A TERZI SENZA AUTORIZZAZIONE DELLA COMMITTENTE