

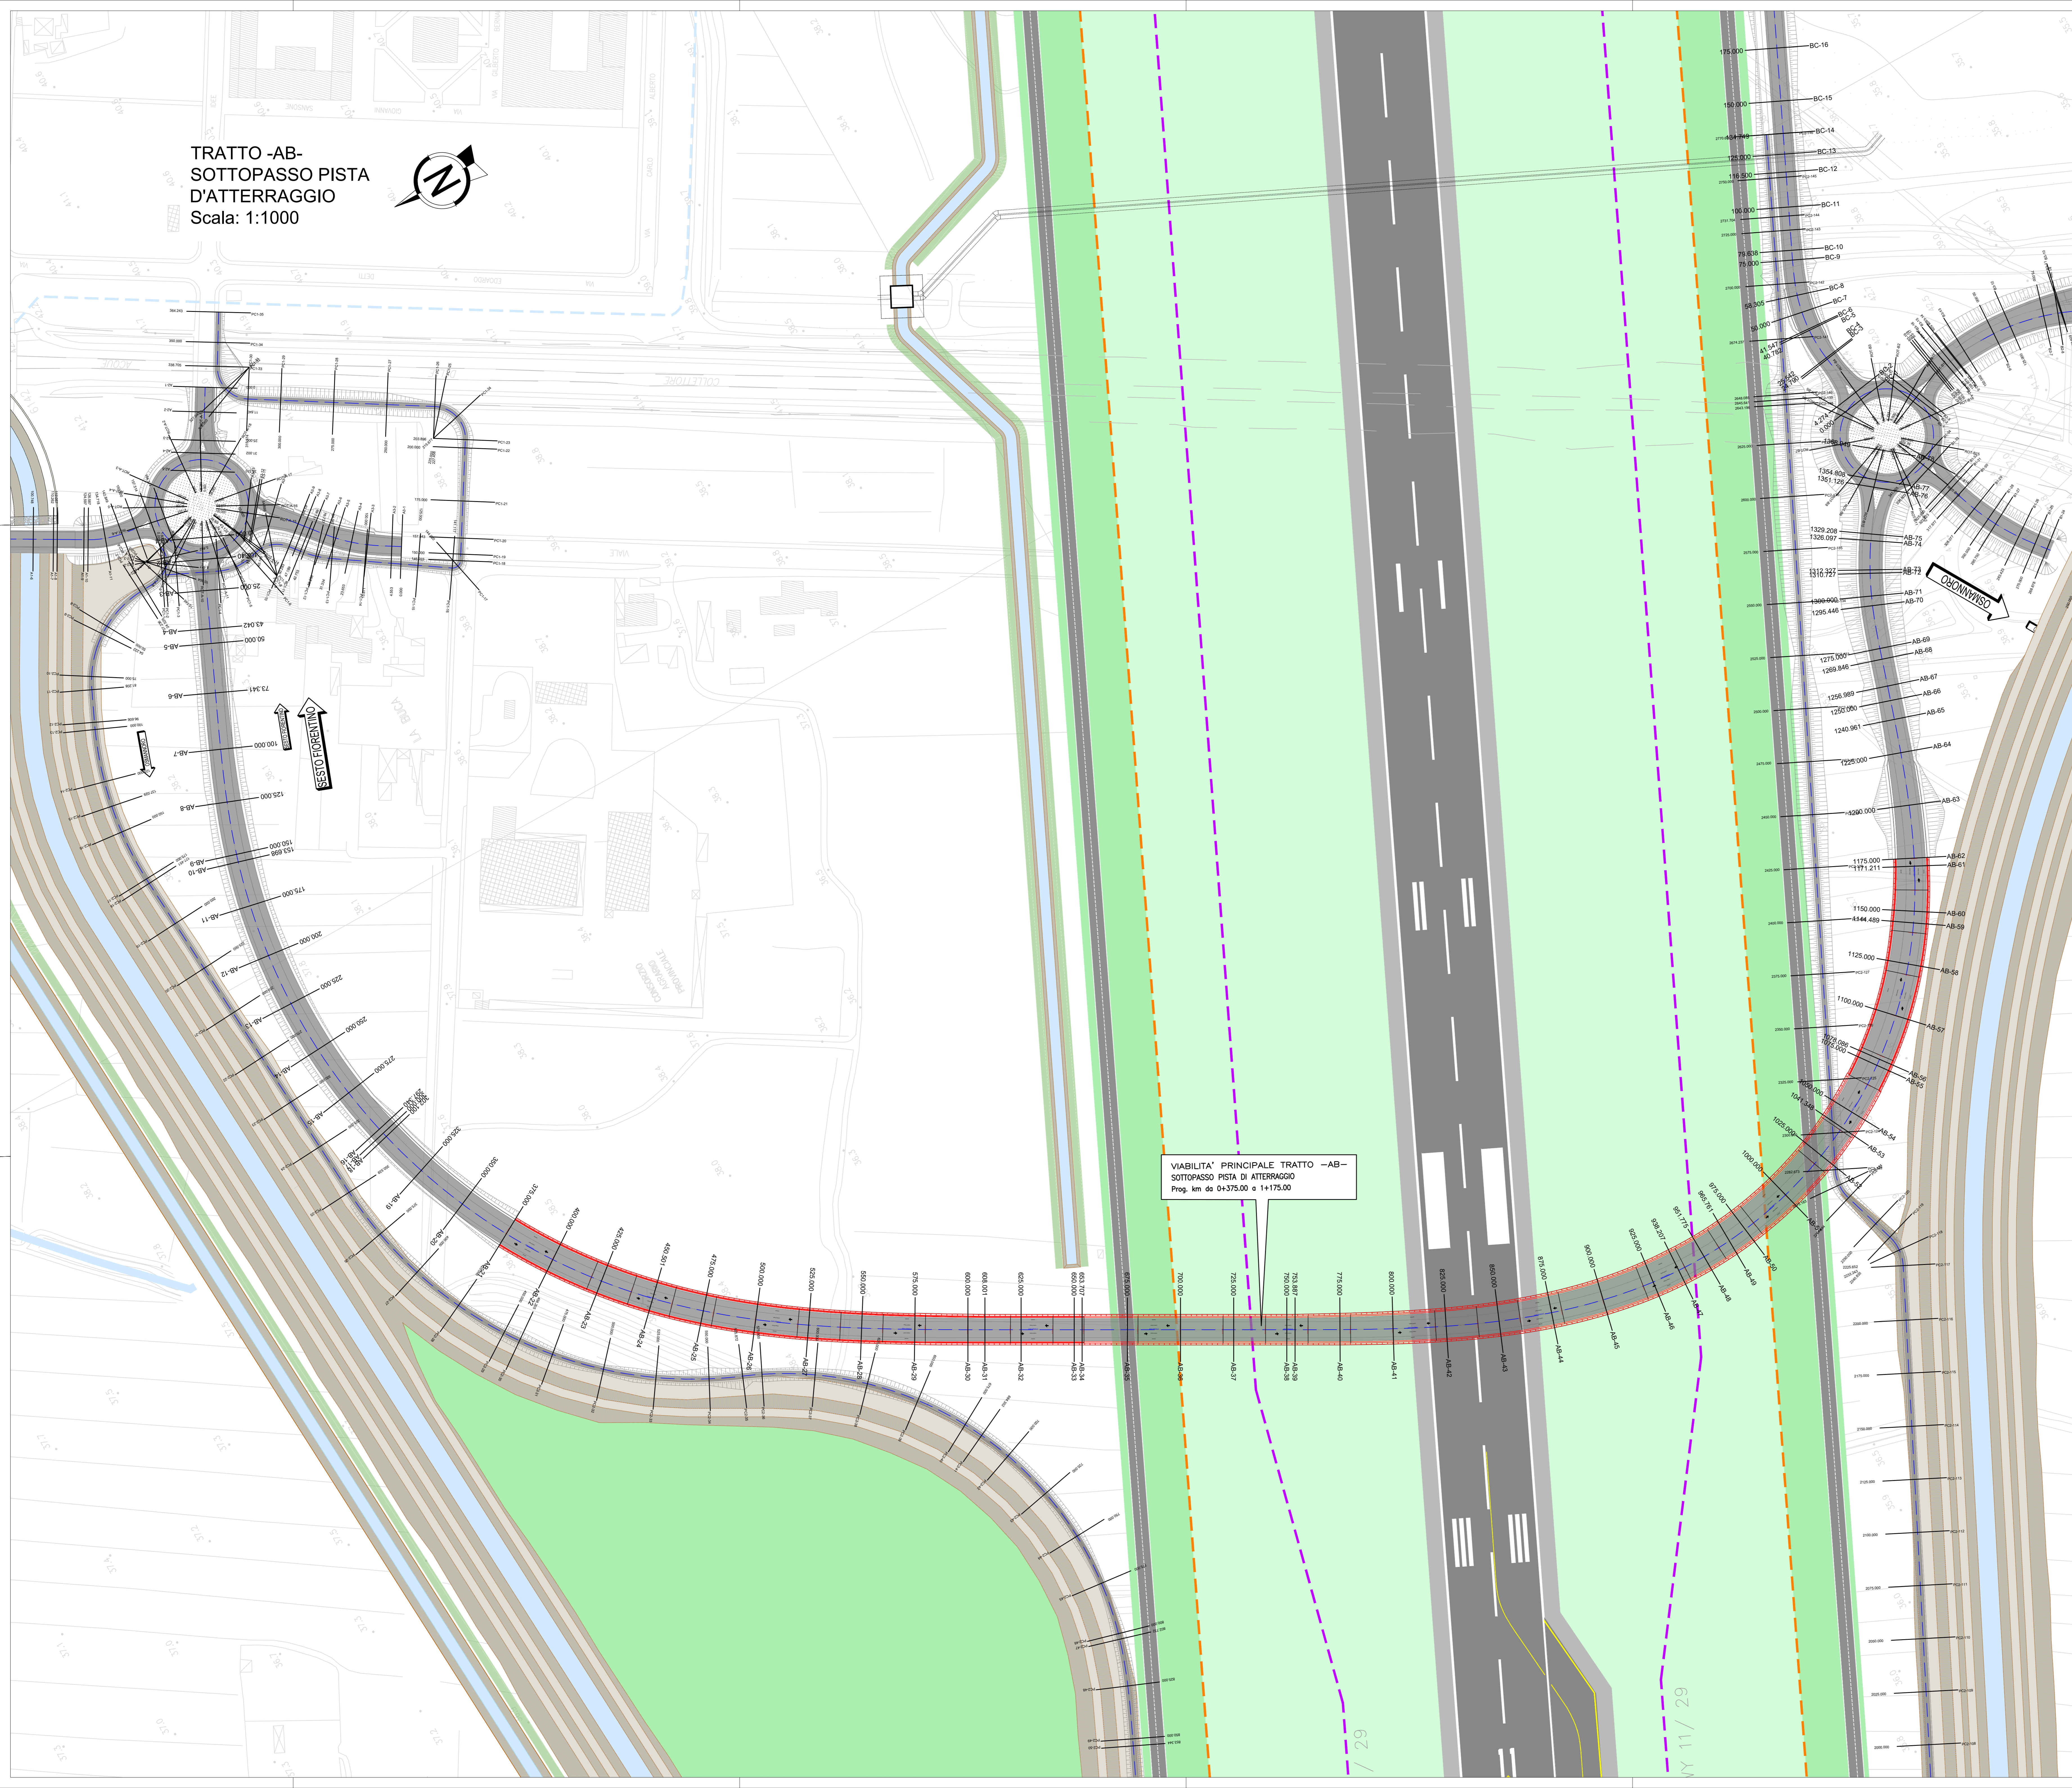


TRATTO -AB-
SOTTOPASSO PISTA
D'ATTERRAGGIO
Scala: 1:1000

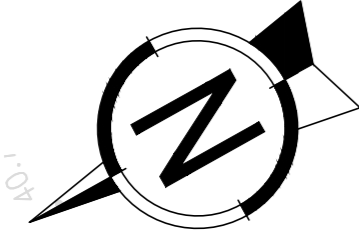

VIABILITA' PRINCIPALE TRATTO -AB-
SOTTOPASSO PISTA DI ATTERRAGGIO
Prog. km da 0+375,00 a 1+175,00

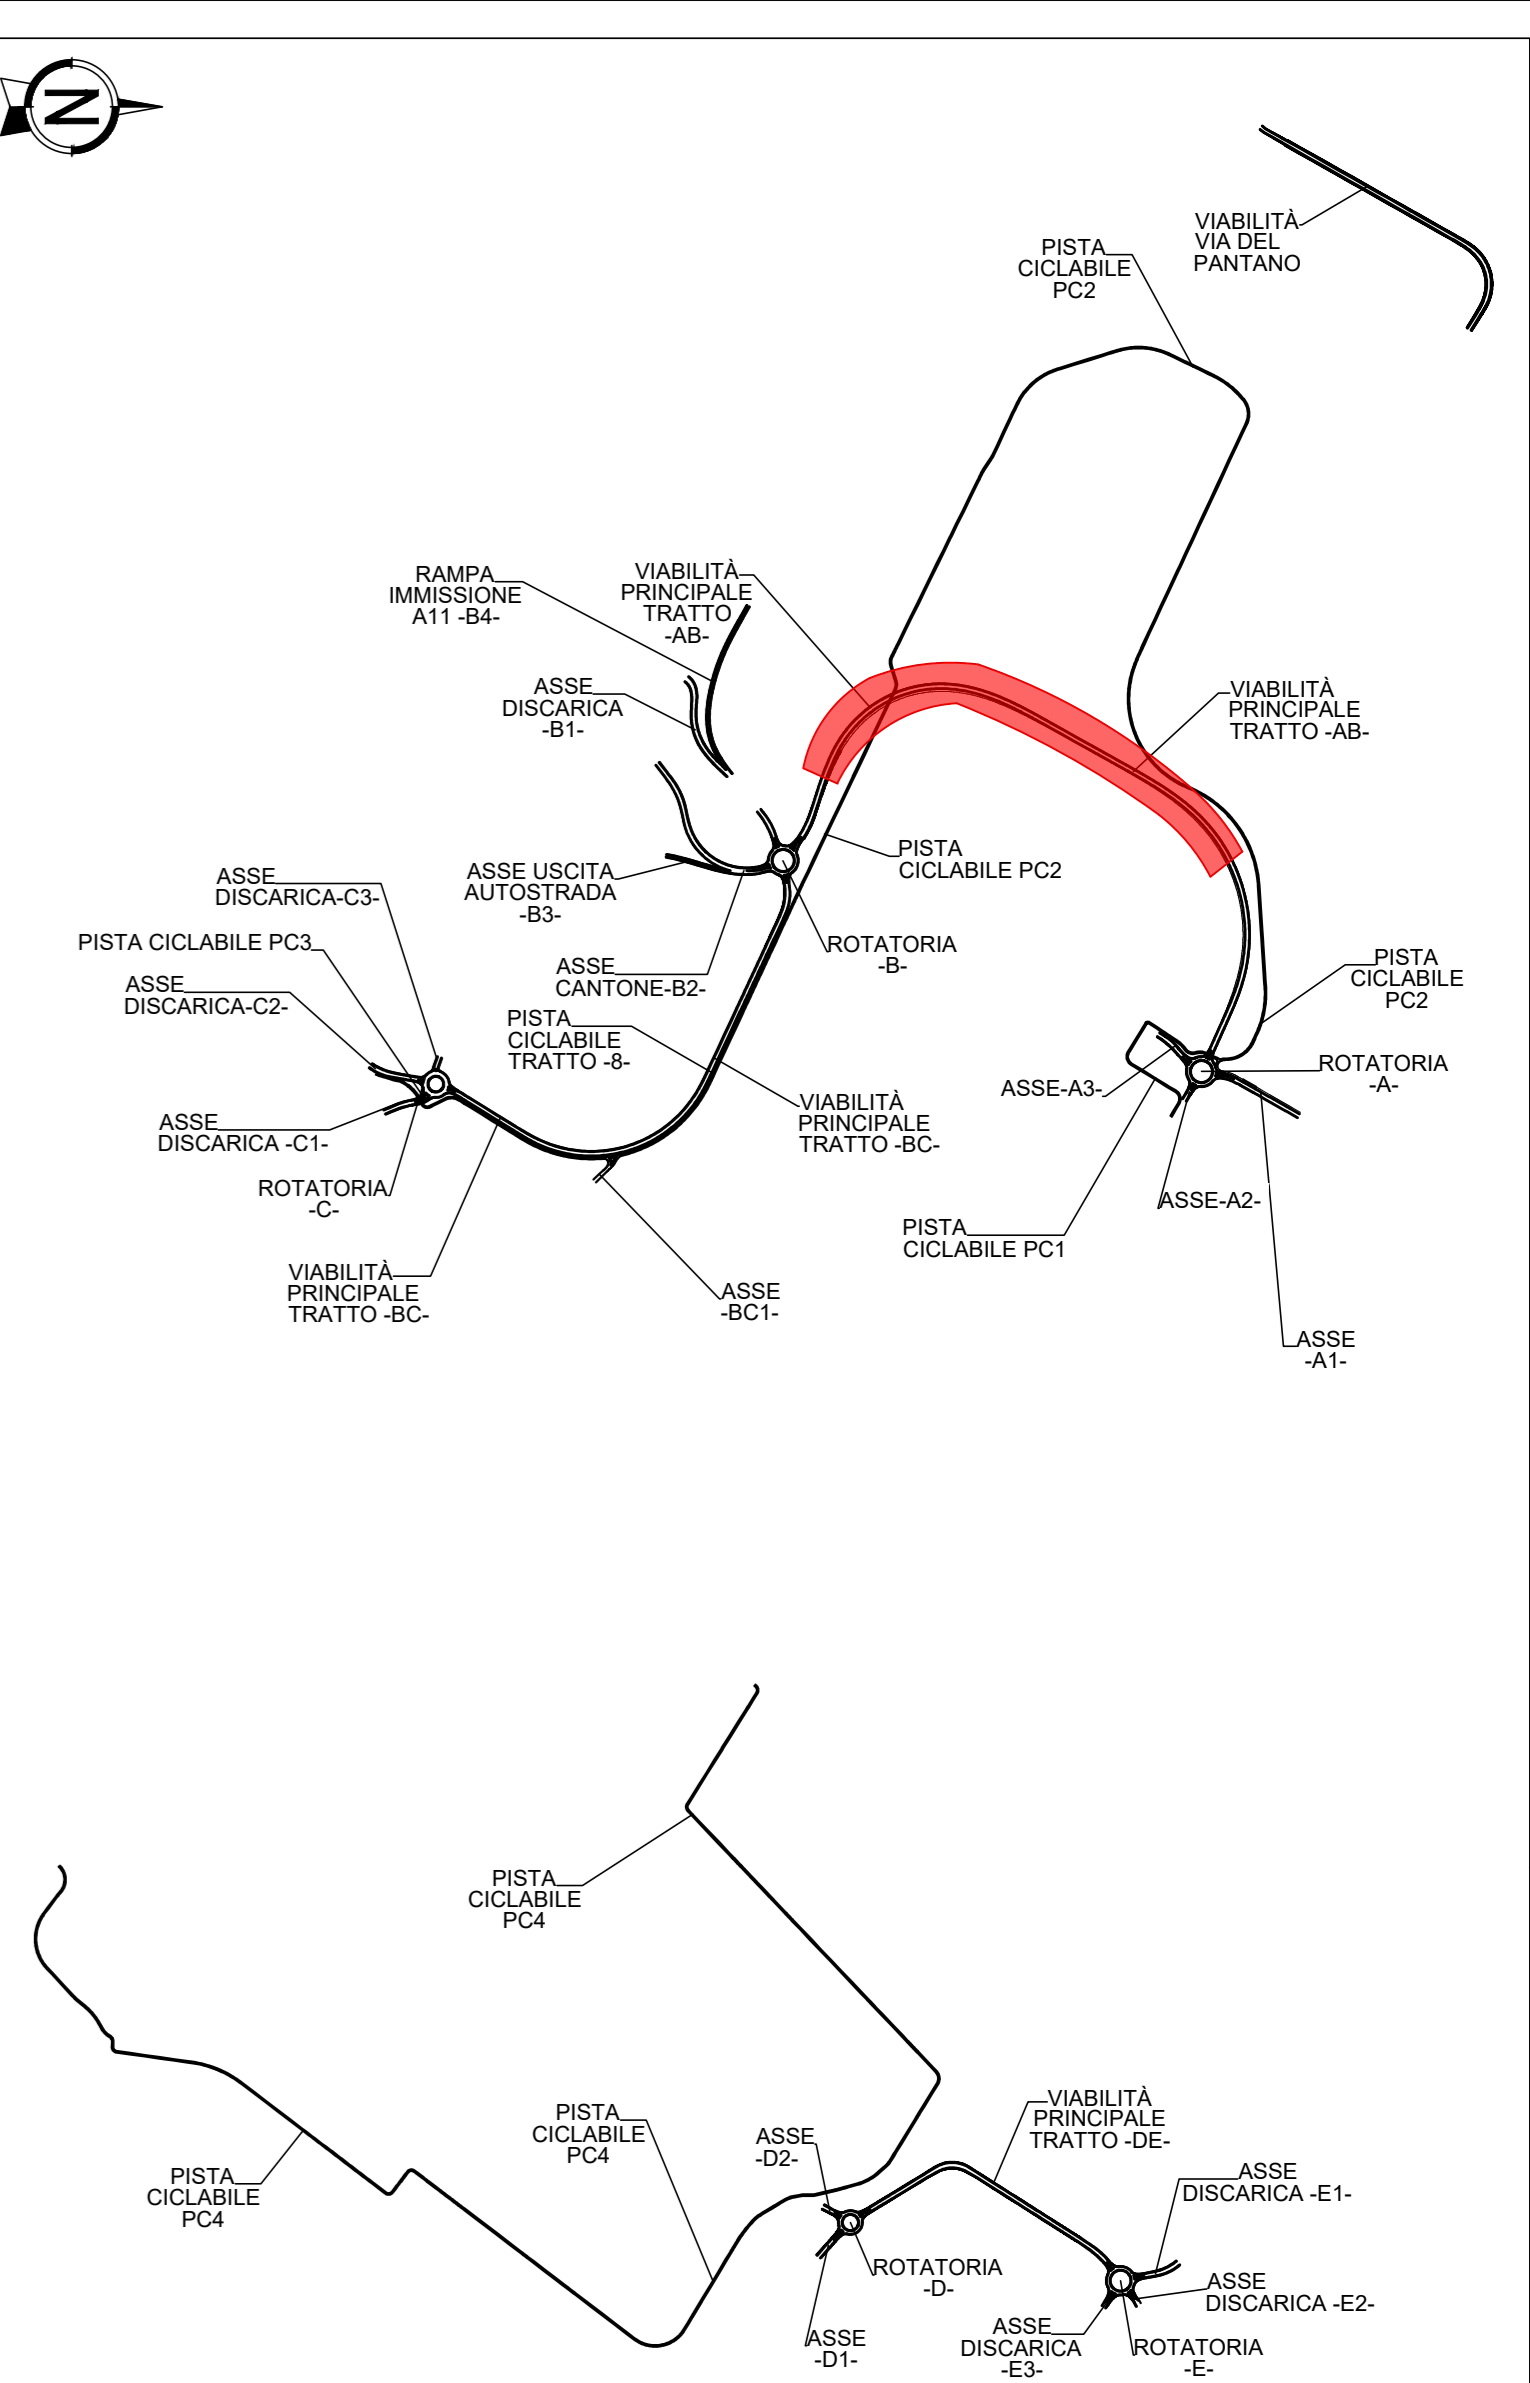

KEYPLAN PROGETTO

MINISTERO DELLE INFRASTRUTTURE E
DEI TRASPORTI

E.N.A.C.
ENTE NAZIONALE PER L'AVIAZIONE
CIVILE

Toscana Aeroporti
AEROPORTO INTERNAZIONALE DI FIRENZE - "AMERIGO VESPUCCI"

PROJECT REVIEW - PIANO DI SVILUPPO AEROPORTUALE AL 2035

VB9 - SOTTOPASSO RWY 11-29
Planimetria, sezione trasversale prospetto

SCHEDE DI APPROFONDIMENTO PROGETTUALE A LIVELLO MINIMO DI PROGETTO DI
FATTIBILITA' TECNICA ED ECONOMICA

| LIV | REV | DATA EMISSIONE | SCALA | CODICE FILE COMPLETO |
|-----|-----|----------------|--------|--|
| PSA | 01 | MARZO 2024 | 1:1000 | PL-01-AB-PL-PSA-H119-001-0C-PL TITOLO RIDOTTO Plan Sez Sot |

| REVISIONI | REVISIONI | REVISIONI | REVISIONI | REVISIONI |
|-----------------------------|---------------------------------|-----------|-----------|-----------|
| 01 | 02 | 03 | 04 | 05 |
| EMISSIONE PER PROCEDURA VAS | EMISSIONE PER QUALITA' PUBBLICA | VERIFICA | VERIFICA | VERIFICA |
| EMISSIONE PER PROCEDURA VAS | EMISSIONE PER QUALITA' PUBBLICA | VERIFICA | VERIFICA | VERIFICA |

COMITATO PRINCIPALE

ACCANTONE MANAGER

GRUPPO DI PROGETTAZIONE

INGENIERI RESPONSABILI
ING. ANTONIO BUCCHI

SUPPLI PRINCIPALE

SUPPLI PRINCIPALE
ING. ANTONIO BUCCHI

POST HOLDER PROGETTAZIONE

POST HOLDER AMMINISTRAZIONE

POST HOLDER AREA DI MONITORING

RESPONSABILI ENTITA' PRINCIPALI PROGETTAZIONE

ING. ANTONIO BUCCHI

SUPPLI PRINCIPALE

ING. ANTONIO BUCCHI

E' SEGNALATO CHE LA RIPRODUZIONE E/O LA CESSIONE, A TERZI, SENZA AUTORIZZAZIONE DELLA COMMITTENTE