

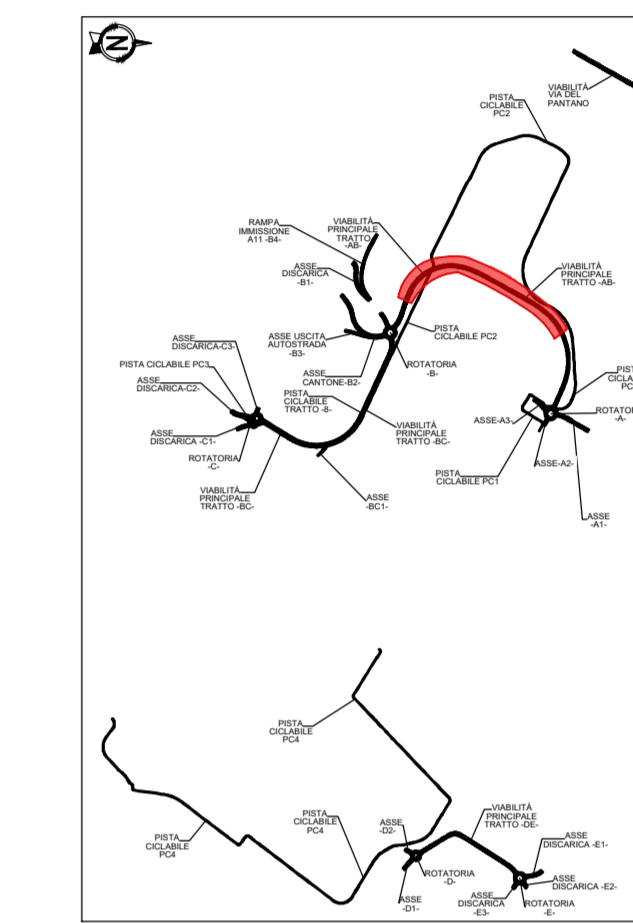


KEYPLAN TAVOLA

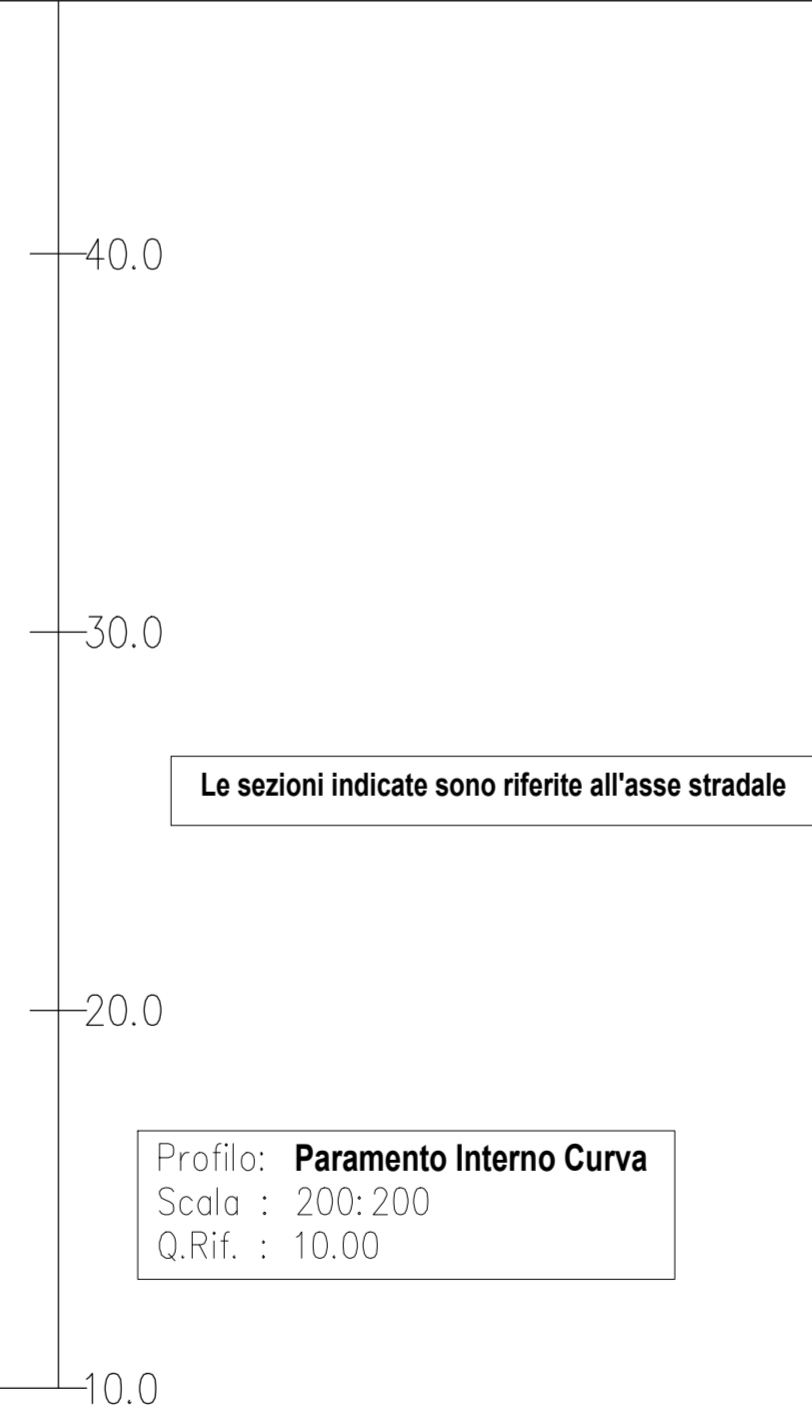

KEYPLAN PROGETTO

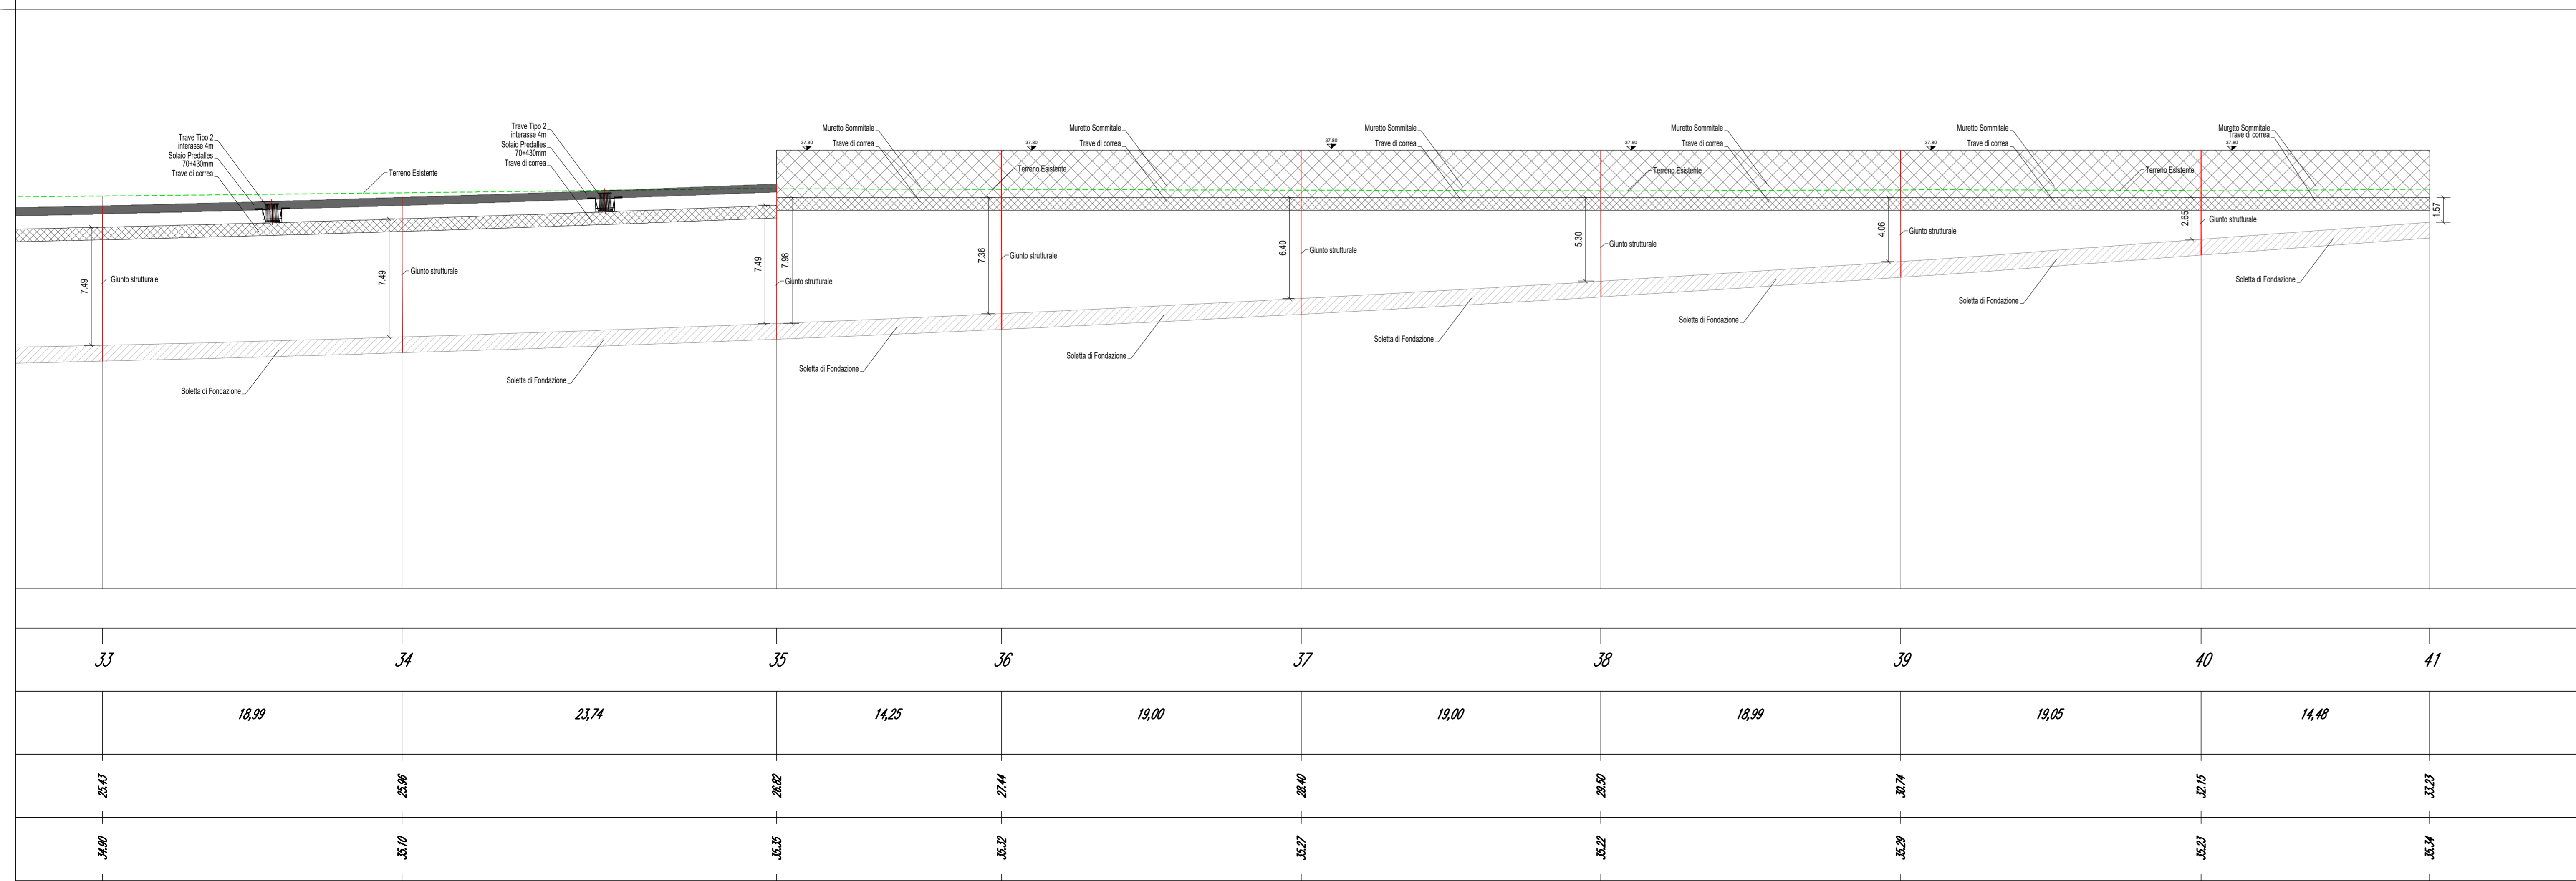

NUMERO SEZIONE
DISTANZE PARZIALI
QUOTE PROGETTO
QUOTE TERRENO

MINISTERO DELLE INFRASTRUTTURE E DEI TRASPORTI

E.N.A.C.
ENTE NAZIONALE PER L'AVIAZIONE CIVILE

COMITENTE PRINCIPALE
AEROPORTO INTERNAZIONALE DI FIRENZE - "AMERIGO VESPUCCI"

Opera
PROJECT REVIEW - PIANO DI SVILUPPO AEROPORTUALE AL 2035

Titolo Documento Completo
VB T9 - SOTTOPASSO RWY 11-29
Profilo longitudinale paramento interno tav. 2-4

Scopo di Progetto
SCHEDE DI APPROFONDIMENTO PROGETTUALE A LIVELLO MINIMO DI PROGETTO DI FATTIBILITÀ TECNICA ED ECONOMICA

LIV	REV	DATA EMISSIONE	SCALA	CODICE FILE COMPLETO
PSA	00	MARZO 2024	1:200	FLR-MPL-PSA-VBT9-019-OC-PF TITOLO RIDOTTO Prof Long Par Int 2

ID	ES24	EMMISSIONE PER PROCEDURA VIA VAS	TAR. SITEO	A. BURCHI	L. TENERANI
REV	DATA	DESCRIZIONE	REDATTO	VERIFICATO	APPROVATO

COMITENTE PRINCIPALE
Toscana Aeroporti
ACCOUNTABLE MANAGER
Ing. Massimo Caporali

GRUPPO DI PROGETTAZIONE
Toscana Aeroporti
DIRETTORE TECNICO
Ing. Lorenzo Biondi
Coordinatore degli Ingegneri di Massa Carrara n°101

SUPPORTI SPECIALISTICI
PROGETTAZIONE SPECIALISTICA
Toscana Aeroporti
INGEGNERIA E PROGETTINE
Coordinatore degli Ingegneri di Massa Carrara n°101

POST HOLDER PROGETTAZIONE
Ing. Massimo Caporali

POST HOLDER MANUTENZIONE
Ing. Nicola Di Stefano

SUPPORTO SPECIALISTICO
SITECO
Ing. Andrea Burchi

POST HOLDER AREA DI ANCIPIAMENTO
Coordinatore degli Ingegneri di Massa Carrara n°101

RESPONSABILE INTEGRAZIONE PRESTAZIONI SPECIALISTICHE
Ing. Lorenzo Biondi
Coordinatore degli Ingegneri di Massa Carrara n°101

E' SEVERAMENTE VIETATA LA RIPRODUZIONE O LA CESSIONE A TERZI SENZA AUTORIZZAZIONE DELLA COMMITTENTE