




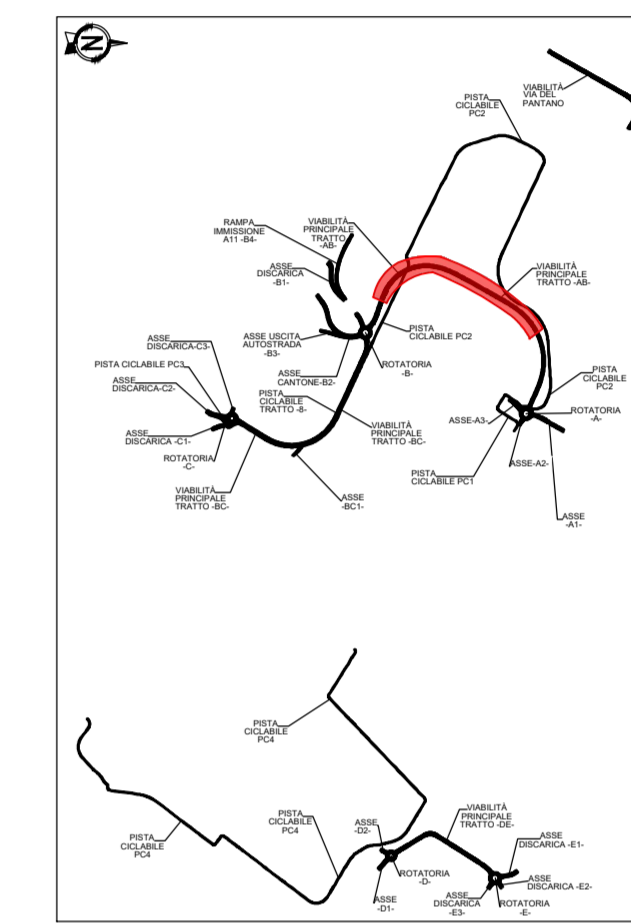

KEYPLAN TAVOLA

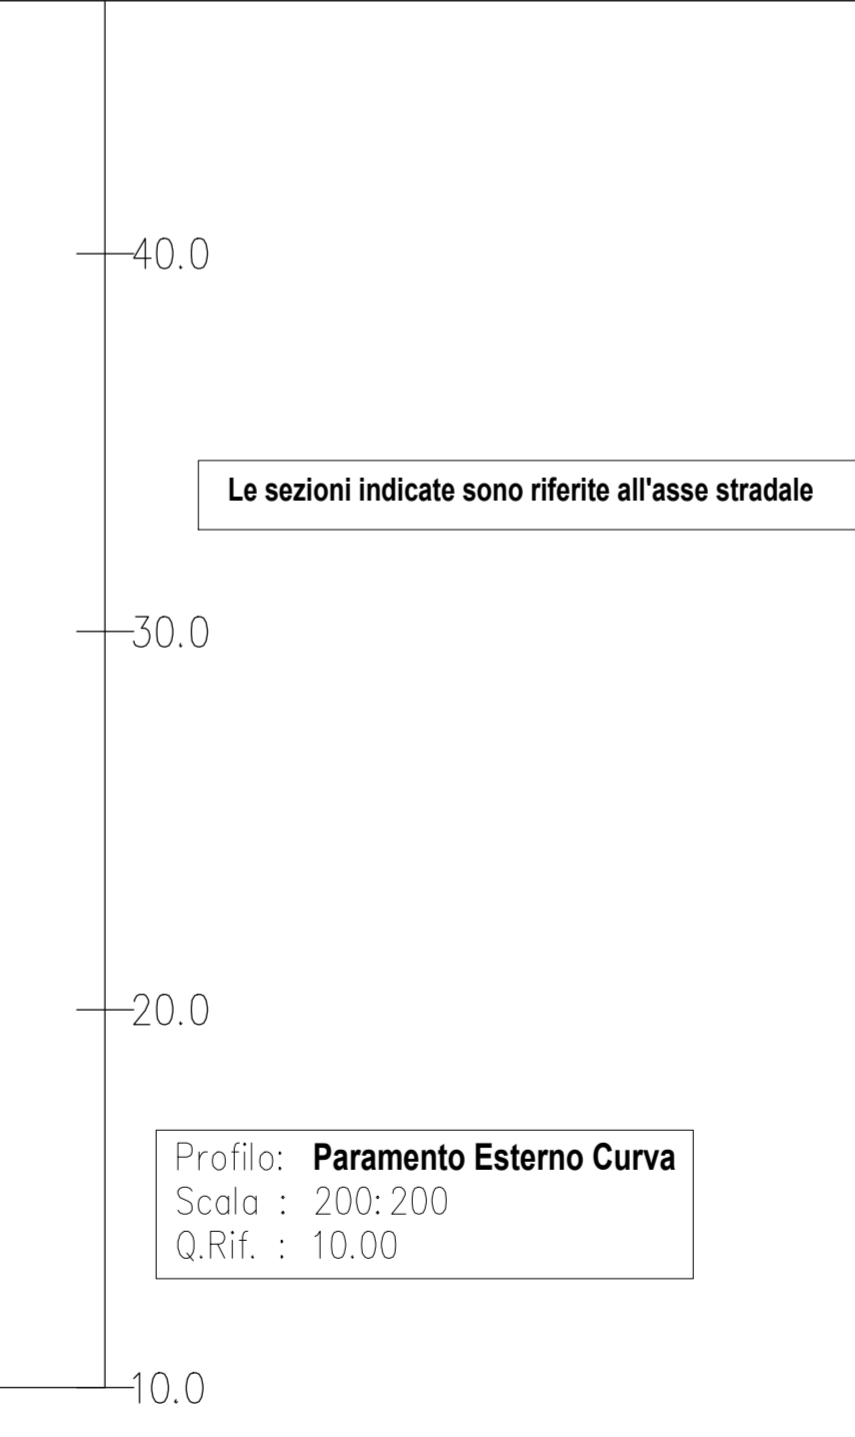


KEYPLAN PROGETTO

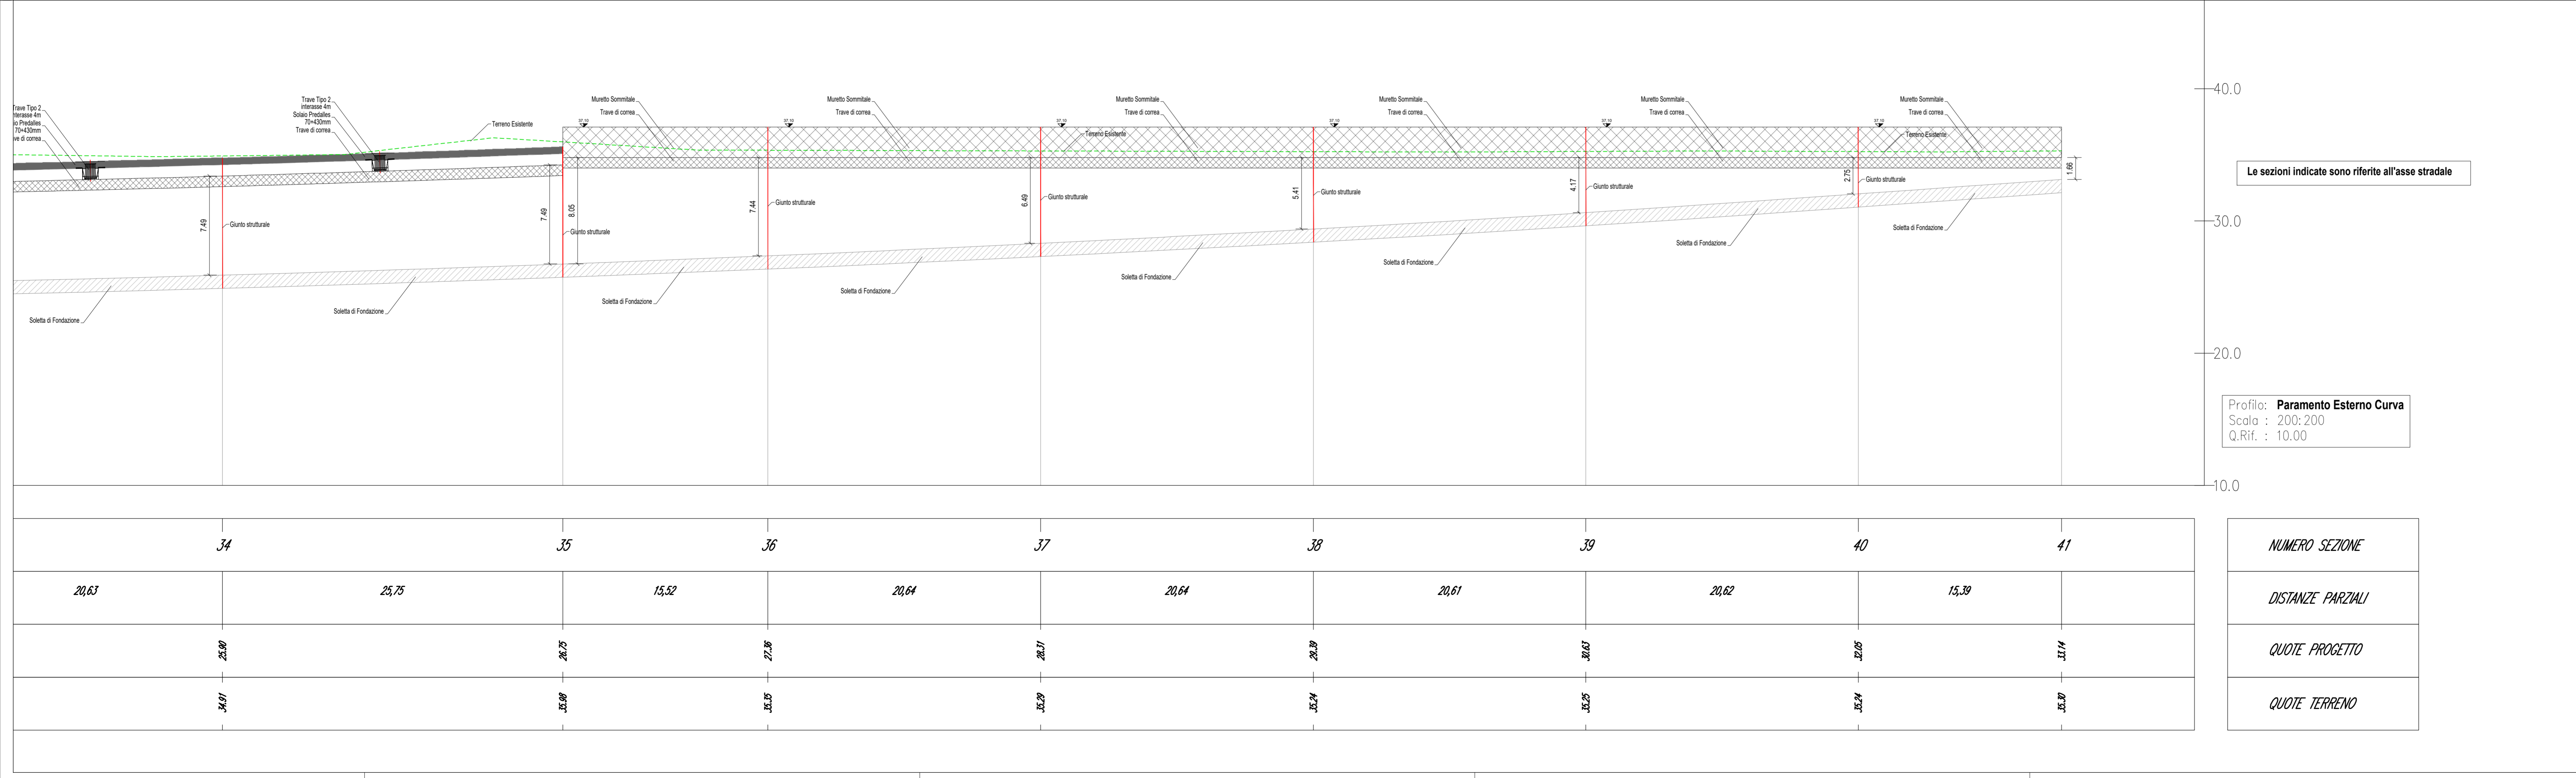

NUMERO SEZIONE
DISTANZE PARZIALI
QUOTE PROGETTO
QUOTE TERRENO

E.N.A.C.  
ENTE NAZIONALE PER L'AVIAZIONE CIVILE



**AEROPORTO INTERNAZIONALE DI FIRENZE - "AMERIGO VESPUCCI"**

**PROJECT REVIEW - PIANO DI SVILUPPO AEROPORTUALE AL 2035**


VBT9 – SOTTOPASSO RWY 11–29  
Profilo longitudinale paramento interno tav. 4–4

SCHEDE DI APPROFONDIMENTO PROGETTUALE A LIVELLO MINIMO DI PROGETTO DI  
FATTIBILITÀ TECNICA ED ECONOMICA

LIV	REV	DATA EMISSIONE	SCALA	CODICE FILE COMPLETO
PSA	00	MARZO 2024	1:200	FLR-MPL-PSA-VBT9-021-OC-PF
				TITOLO RIDOTTO
				Prof Long Per Int 4


00	03/24	EMISSIONE PER PROCEDURA VALIAS	TAE - SPECO	A. BURCHI	L. TENERIANI
REV	DATA	DESCRIZIONE	REDATTO	VERIFICATO	APPROVATO

COMITENTE PRINCIPALE




ACCIDENTALI MANAGER

SOLUZIONI DI PROGETTAZIONE



DIREZIONE TECNICA


SUPPORTI SPECIALISTICI



POST HOLDER PROGETTAZIONE

RESPONSABILE INTEGRAZIONE PRESTAZIONI SPECIALISTICHE

SUPPORTI SPECIALISTICI



E SEVERAMENTE VIETATA LA RIPRODUZIONE ED LA CESSIONE A TERZI SENZA AUTORIZZAZIONE DELLA COMMITENTE