

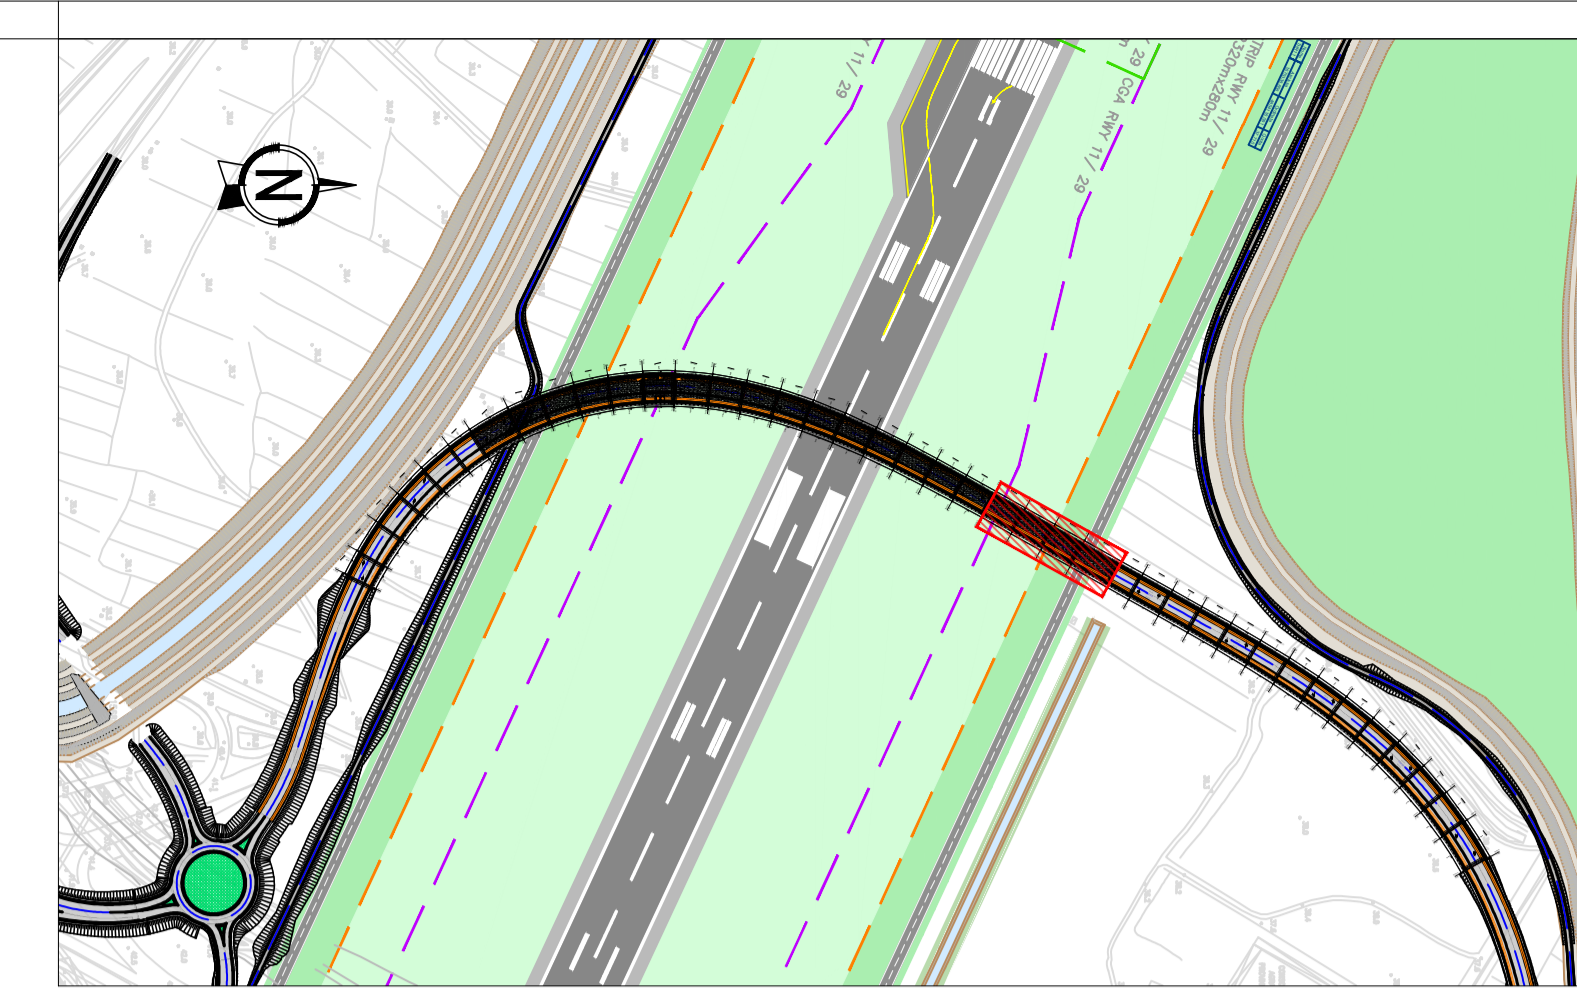


SEZIONE TIPO 3  
SOTTOPASSO IN RETTILINEO CONCIO 15-18  
(da Pk 0+654.60 a 0+740.00)  
SCALA 1:50

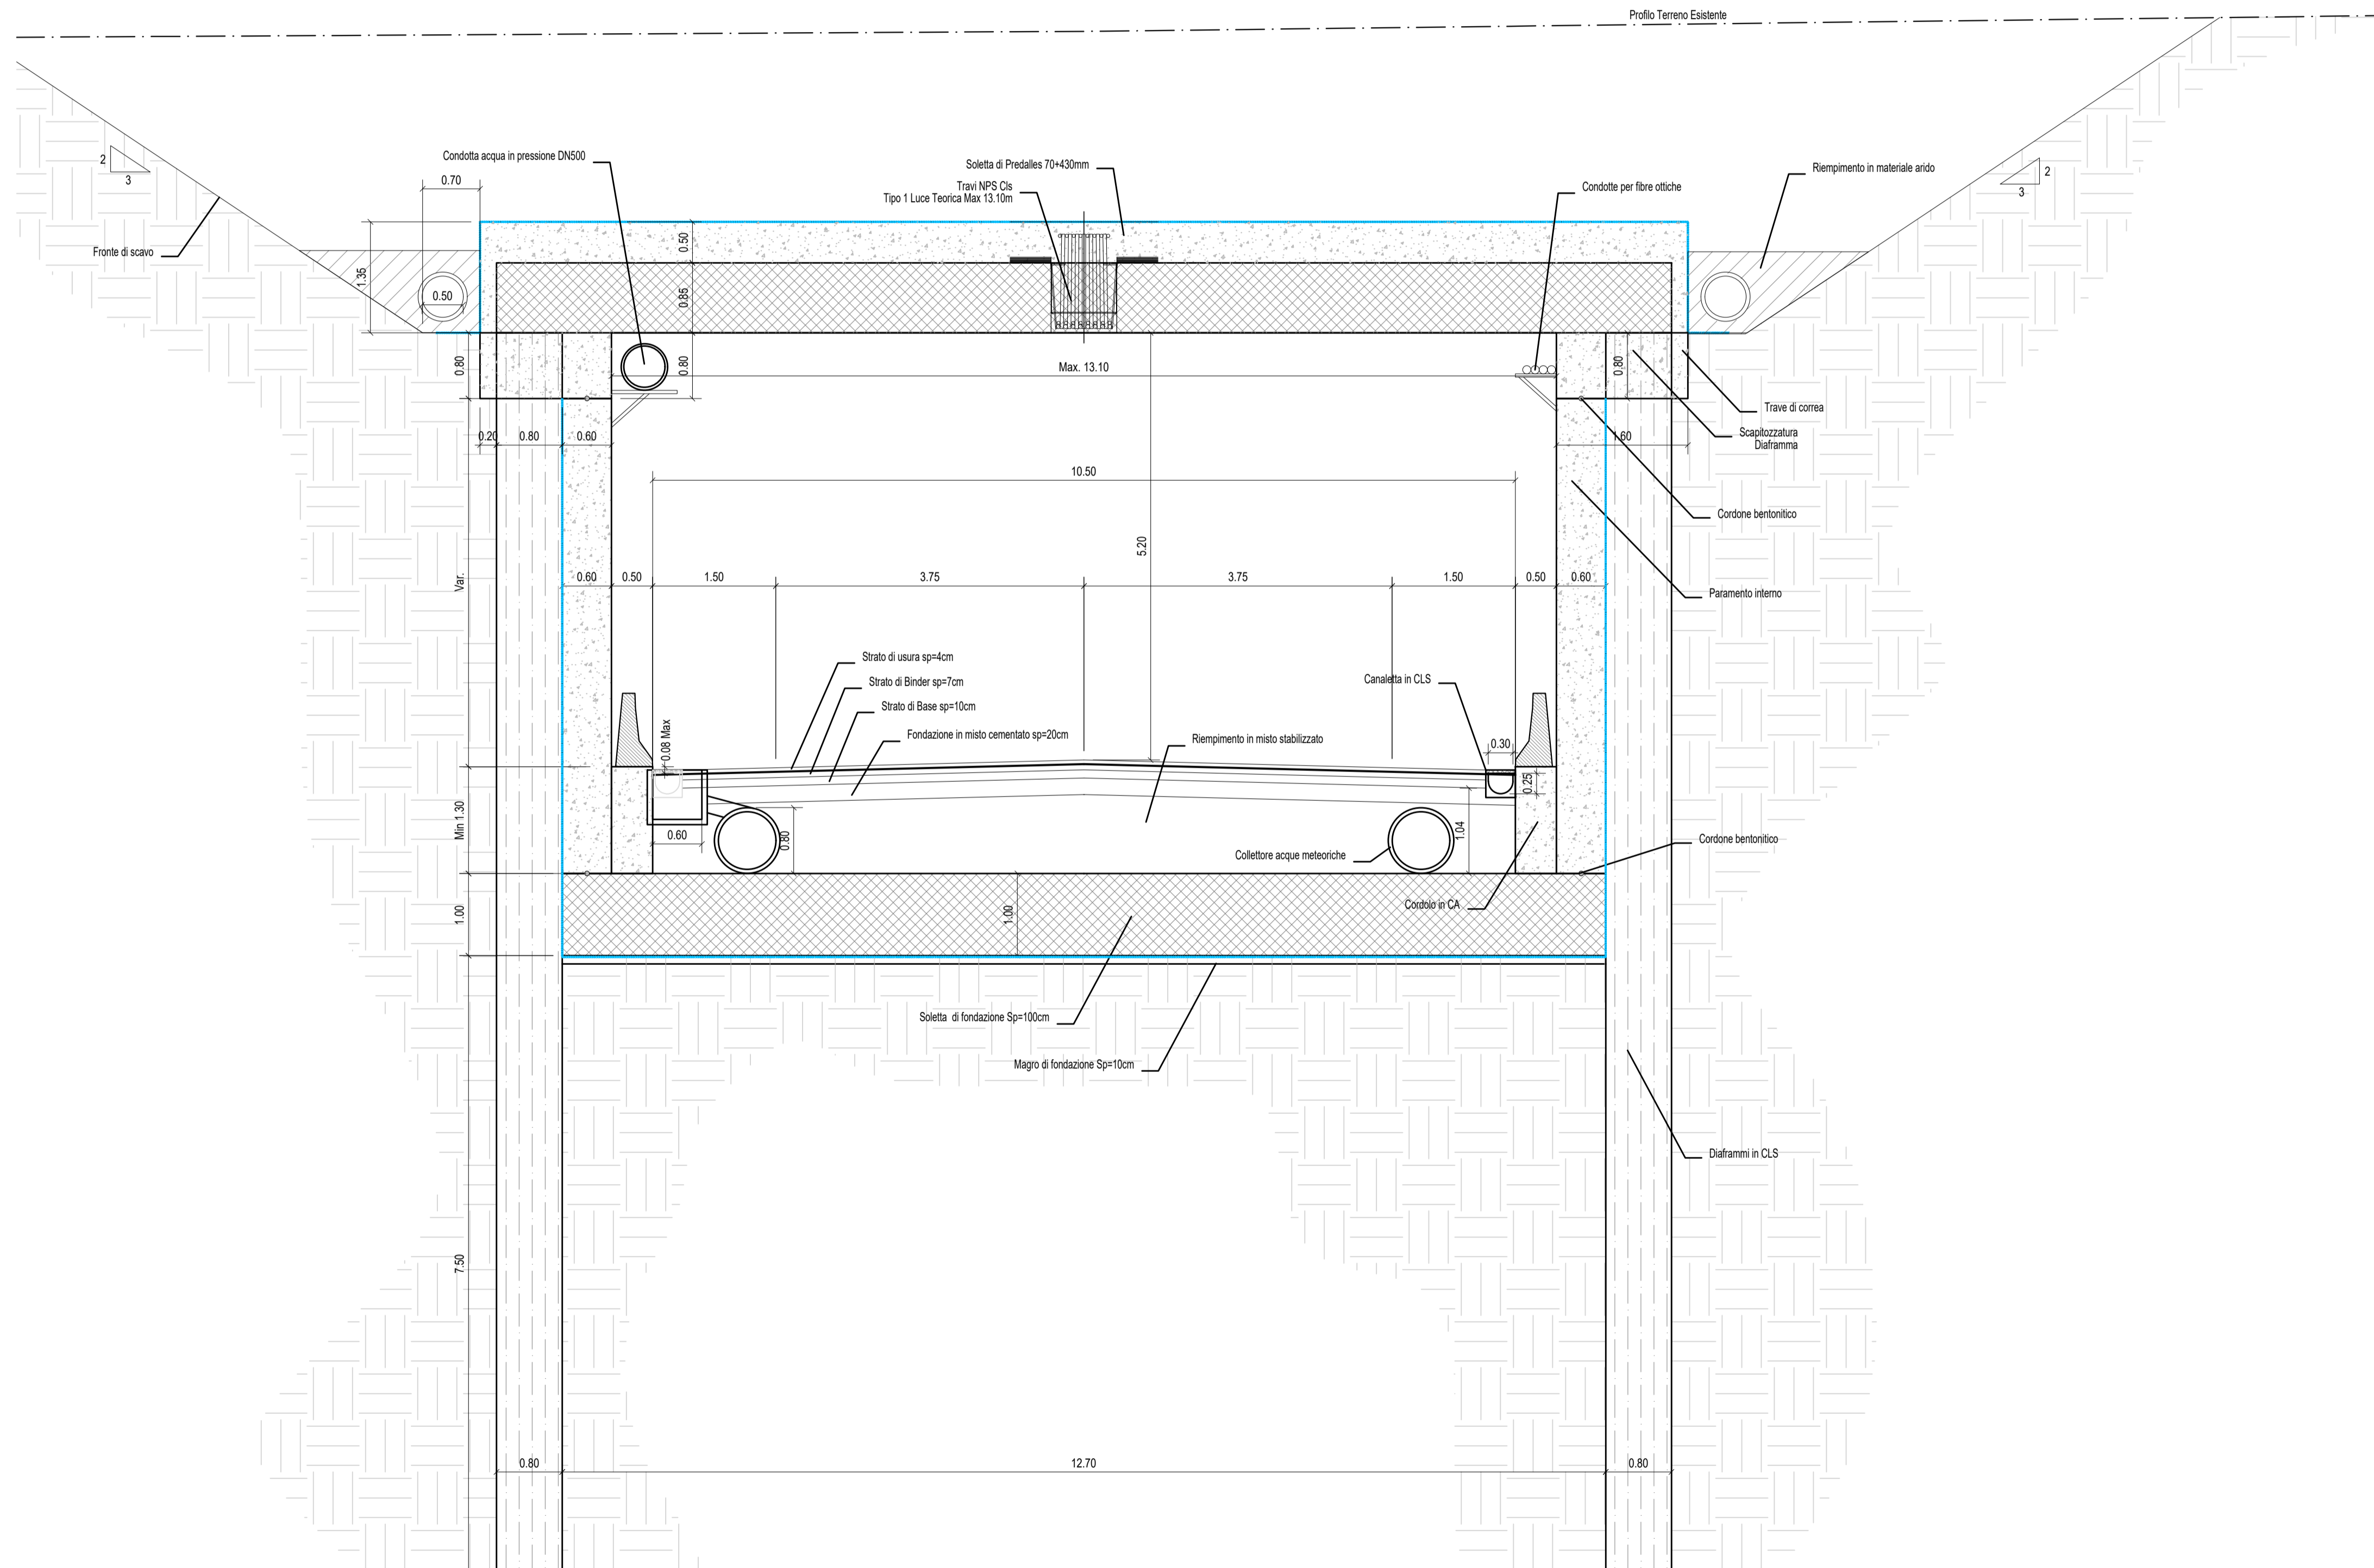

KEYPLAN TAVOLA

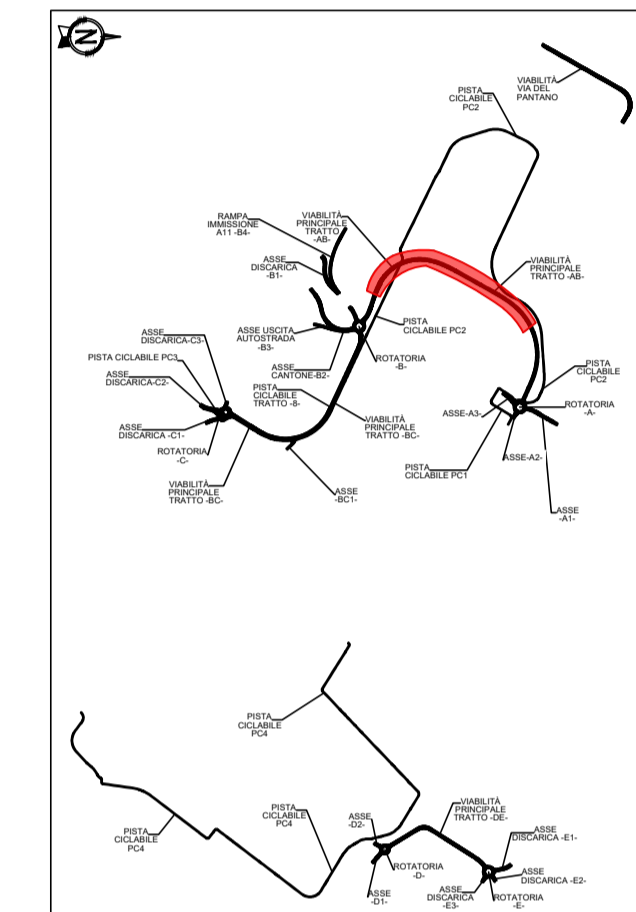

KEYPLAN PROGETTO



MINISTERO DELLE INFRASTRUTTURE E  
DEI TRASPORTI



E.N.A.C.  
ENTE NAZIONALE PER L'AVIAZIONE  
CIVILE



**AEROPORTO INTERNAZIONALE DI FIRENZE - "AMERIGO VESPUCCI"**

Opera

**PROJECT REVIEW - PIANO DI SVILUPPO AEROPORTUALE AL 2035**

Titolo Documento Completo

VBT9 – SOTTOPASSO RWY 11–29  
Carpenteria Sezione tipo sottopasso tav. 3–6

Livello di Progetto

SCHEDE DI APPROFONDIMENTO PROGETTUALE A LIVELLO MINIMO DI PROGETTO DI  
FATTIBILITÀ TECNICA ED ECONOMICA

LIV	REV	DATA EMISSIONE	SCALA	CODICE FILE COMPLETO
PSA	00	MARZO 2024	1:50	FLR-MPL-PSA-VBT9-024-ST-DE TITOLO RIDOTTO Carp Sez Sot 3

DD	03/24	EMISIONI PER PROCEDURA VIA-VIAS	TAE - SITECO	A. BURCHI	L. TENERANI
REV	DATA	DESCRIZIONE	REDATTO	VERIFICATO	APPROVATO

COMMITTENTE PRINCIPALE	GRUPPO DI PROGETTAZIONE	SUPPORTI SPECIALISTICI
 <b>Toscana Aeroporti</b> <small>ACCOUNTABILE MANAGER</small> <small>Gen. Valerio Ianni</small>	 <b>Toscana Aeroporti engineering</b> <small>DIRETTORE TECNICO</small> <small>Ing. Lorenzo Tenerani</small> <small>Ordine degli Ingegneri di Massa Carrara n°931</small>	 <b>Toscana Aeroporti engineering</b> <small>Ing. Lorenzo Tenerani</small> <small>Ordine degli Ingegneri di Massa Carrara n°931</small>
<small>POST HOLDER PROGETTAZIONE</small> <small>Ing. Lorenzo Tenerani</small>	<small>RESPONSABILE INTEGRAZIONE PRESTAZIONI SPECIALISTICHE</small> <small>Ing. Lorenzo Tenerani</small> <small>Ordine degli Ingegneri di Massa Carrara n°931</small>	 <b>SITECO</b> <small>Ing. Andrea Burchi</small>
<small>POST HOLDER MANUTENZIONE</small> <small>Ing. Nicola Di Spolito</small>		
<small>POST HOLDER AREA DI MOVIMENTO</small> <small>Gen. Luca Di Iorio</small>		

È SEVERAMENTE VIETATA LA RIPRODUZIONE E/O LA CESSIONE A TERZI SENZA AUTORIZZAZIONE DELLA COMMITTENTE