




INTERVENTI DI GESTIONE DEL RISCHIO IDRAULICO:
Muro di Protezione del Sottopasso da allagamenti
Quota minima testa muro = 37.80 m s.l.m

INTERVENTI DI GESTIONE DEL RISCHIO IDRAULICO:
Muro di Protezione del Sottopasso da allagamenti
Quota minima testa muro = 37.80 m s.l.m

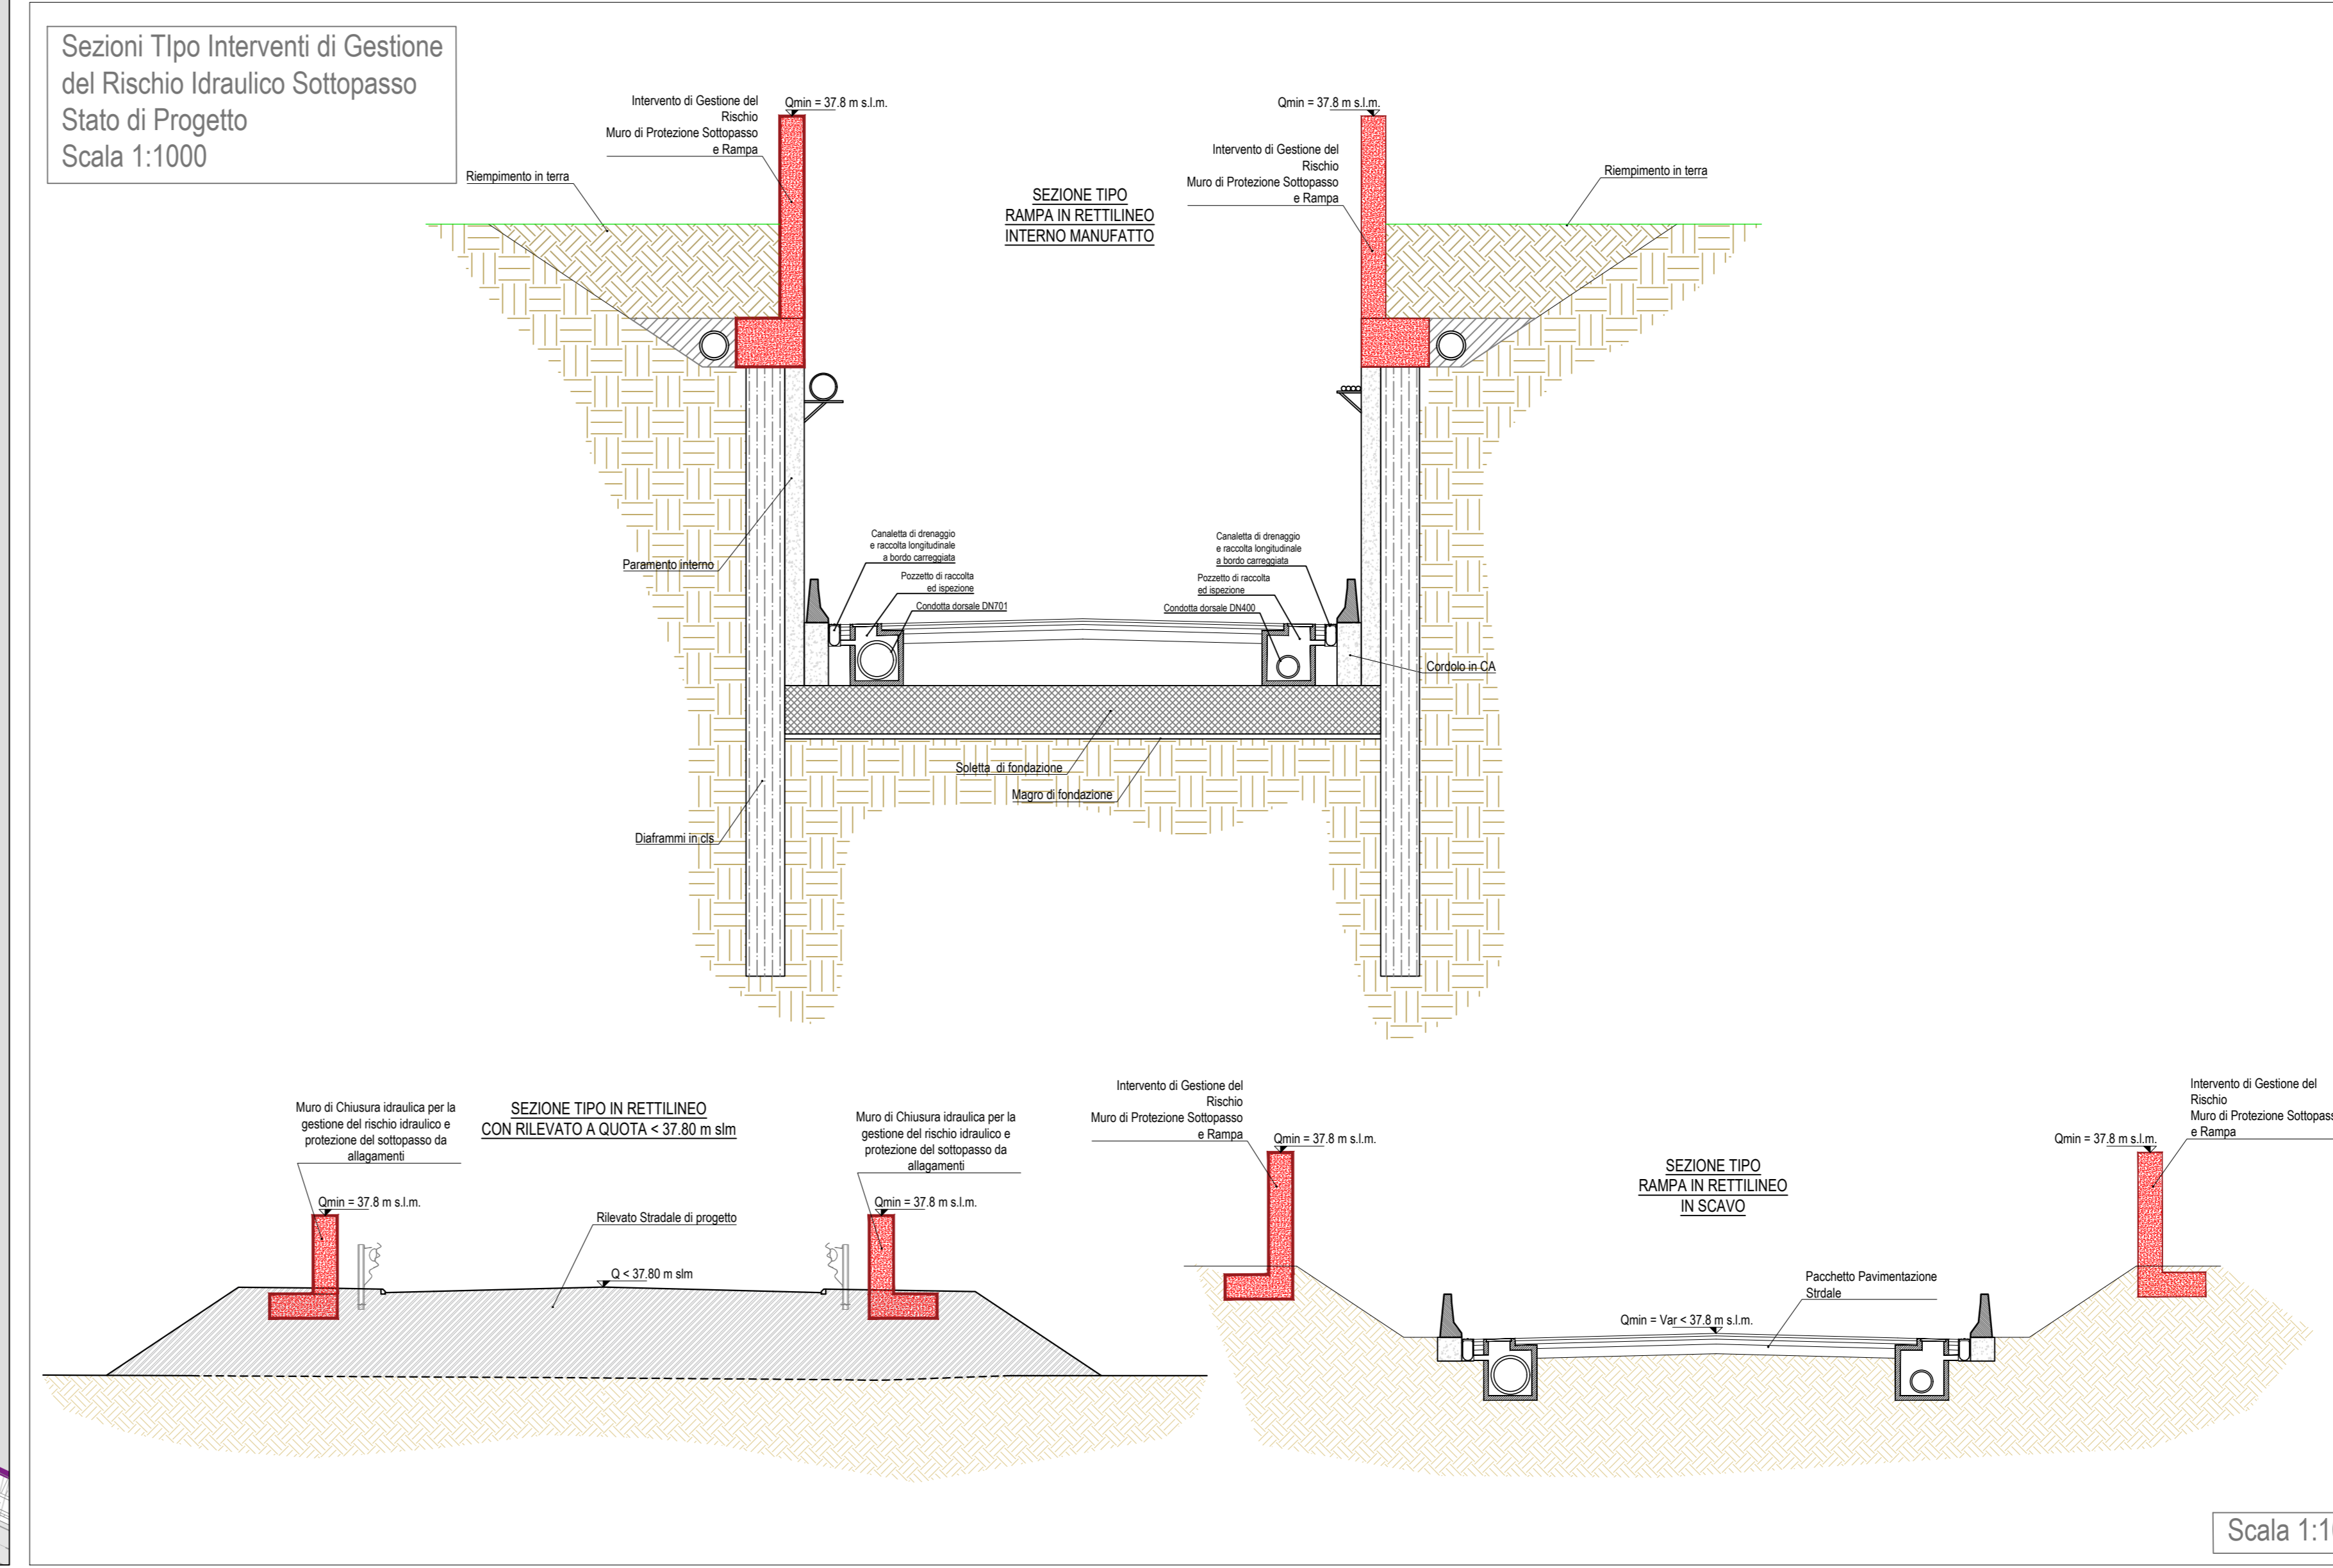


 MINISTERO DELLE INFRASTRUTTURE E DEI TRASPORTI


 E.N.A.C.
 ENTE NAZIONALE PER L'AVIAZIONE CIVILE


AEROPORTO INTERNAZIONALE DI FIRENZE - "AMERIGO VESPUCCI"


PROJECT REVIEW - PIANO DI SVILUPPO AEROPORTUALE AL 2035


OPERE DI VIABILITÀ SOTTOPASSO RWY 11-29
 Interventi di gestione del rischio idraulico sottopasso stradale


SCHEDE DI APPROFONDIMENTO PROGETTUALE A LIVELLO MINIMO DI PROGETTO DI FATTIBILITÀ TECNICA ED ECONOMICA

LIV	REV	DATA EMISSIONE	SCALA	CODICE FILE COMPLETO
PSA	02	MARZO 2024	1:1000 1:300	FLR-MPL-PSA-VB19-031-IR-SD_Int_Gest_Risc_Idr FIDUCIA RIBOTTI Int_Gest_Risc_Idr

CD	DESCRIZIONE	EMISSORE	VERIFICATO	APPROVATO
01	EMISSIONE PER PROCEDURA AL VIA VAS	ING. ...	ING. ...	ING. ...
02	EMISSIONE PER APPROFONDIMENTO DI QUOTE TRACCE DI LINEE	ING. ...	ING. ...	ING. ...
03	EMISSIONE PER QUALITÀ PUBBLICA	ING. ...	ING. ...	ING. ...
REV	DATA	DISegnATORE	REDACTO	VERIFICATO


ACQUANTARIA MANAGIA
 Ing. ...


INGEGNERIA
 Ing. ...


INGEGNERIA
 Ing. ...

POST HOLDER PROGETTAZIONE
 Ing. ...

RESPONSABILE AUTORIZZAZIONE PRESTAZIONI SPECIALISTE
 Ing. ...

SUPERVISOR PROGETTO
 Ing. ...

POST HOLDER MANUTENZIONE
 Ing. ...

POST HOLDER AREA DI MOVIMENTO
 Ing. ...

SUPERVISOR PROGETTO
 Ing. ...