



SEZIONE TIPO IN RILEVATO CATEGORIA C1

SCALA 1:100

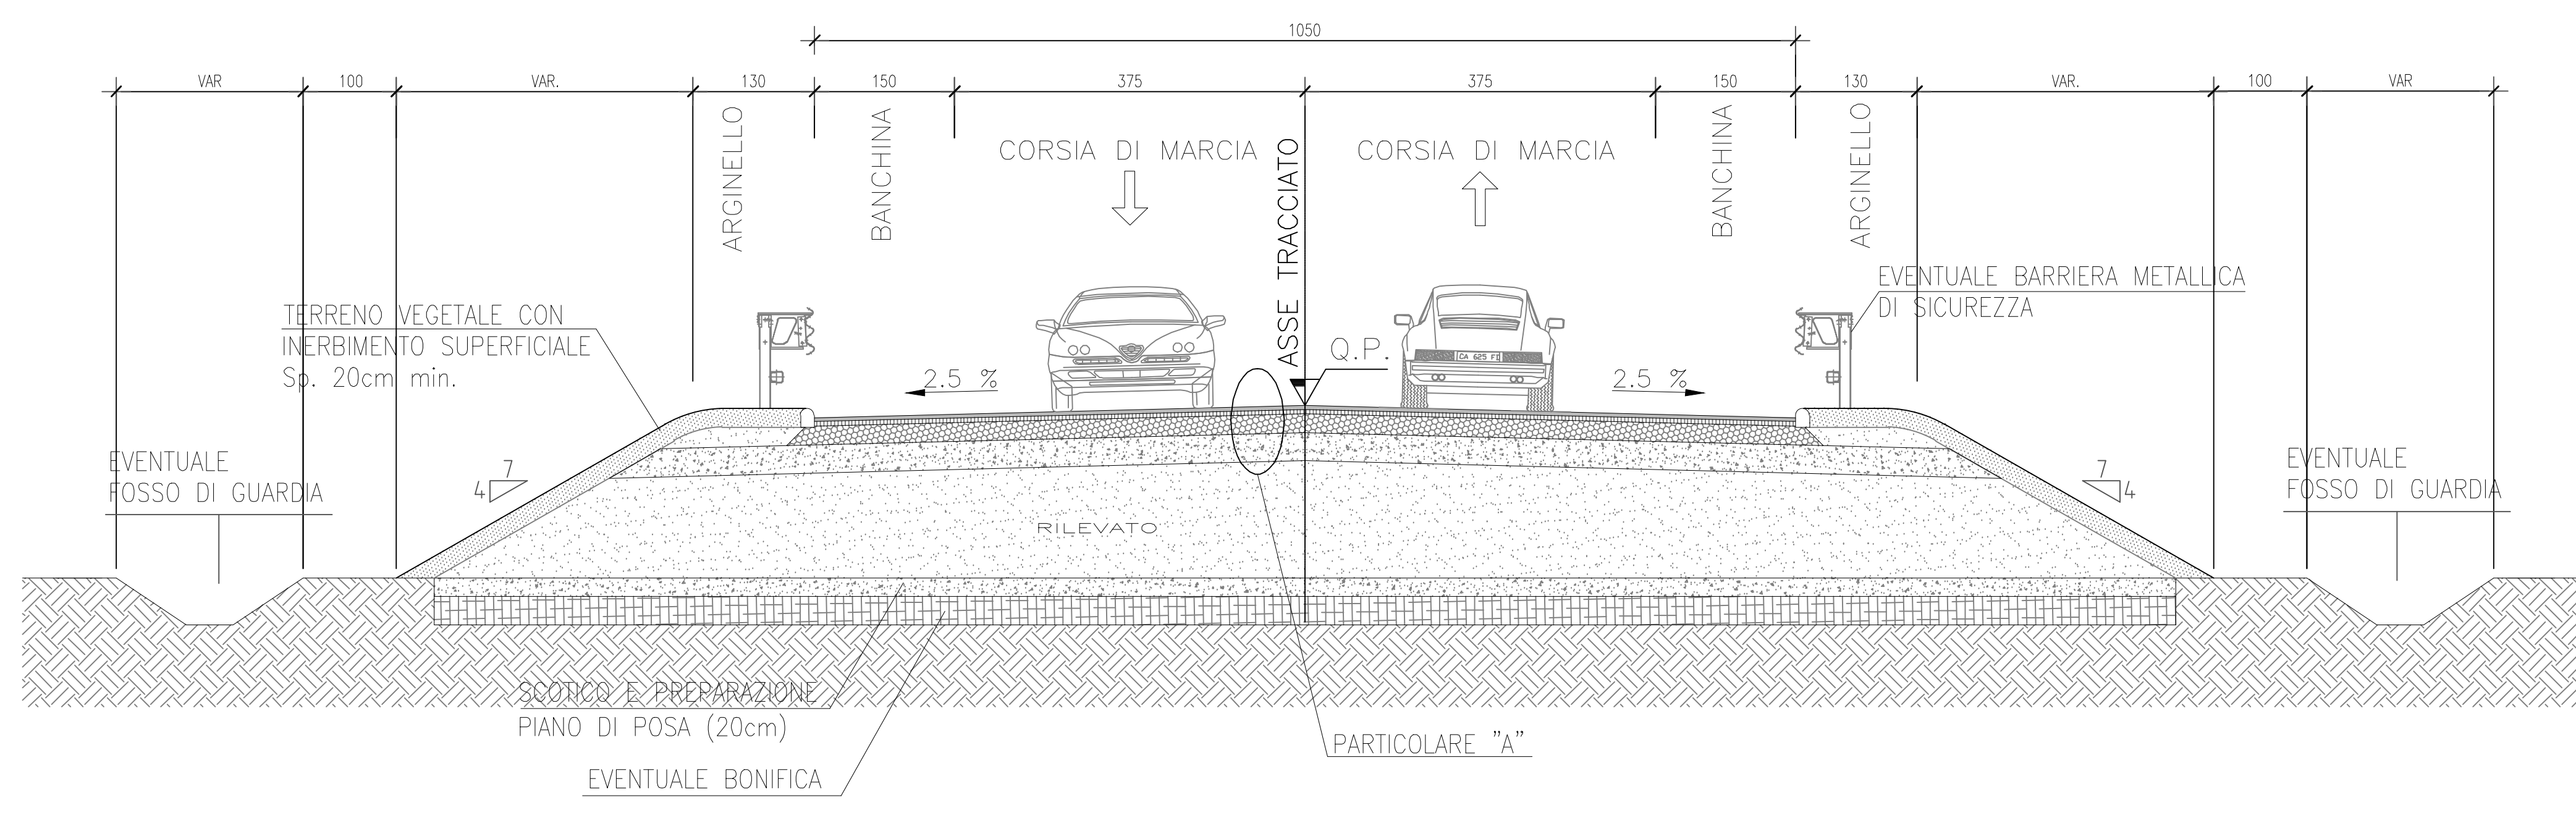


SEZIONE TIPO IN TRINCEA CATEGORIA C1

SCALA 1:100

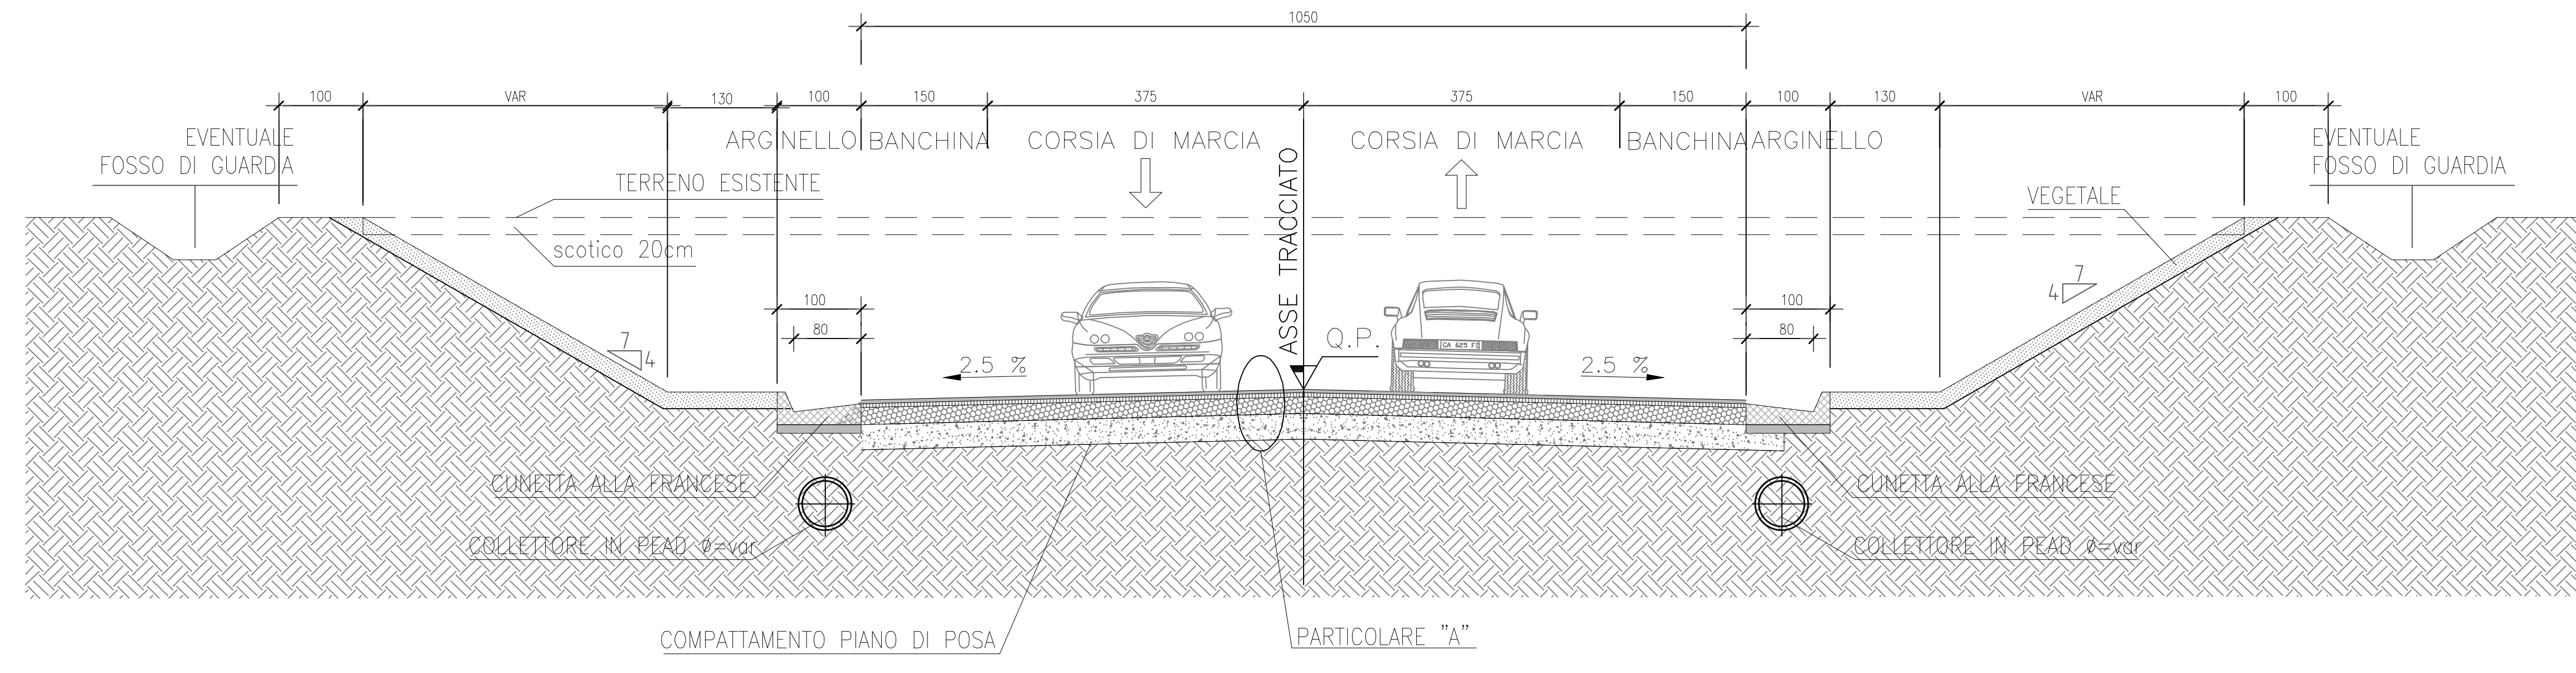


SEZIONE TIPO STRADA F1-LOCALI AMBITO EXTRAURBANO

SCALA 1:100

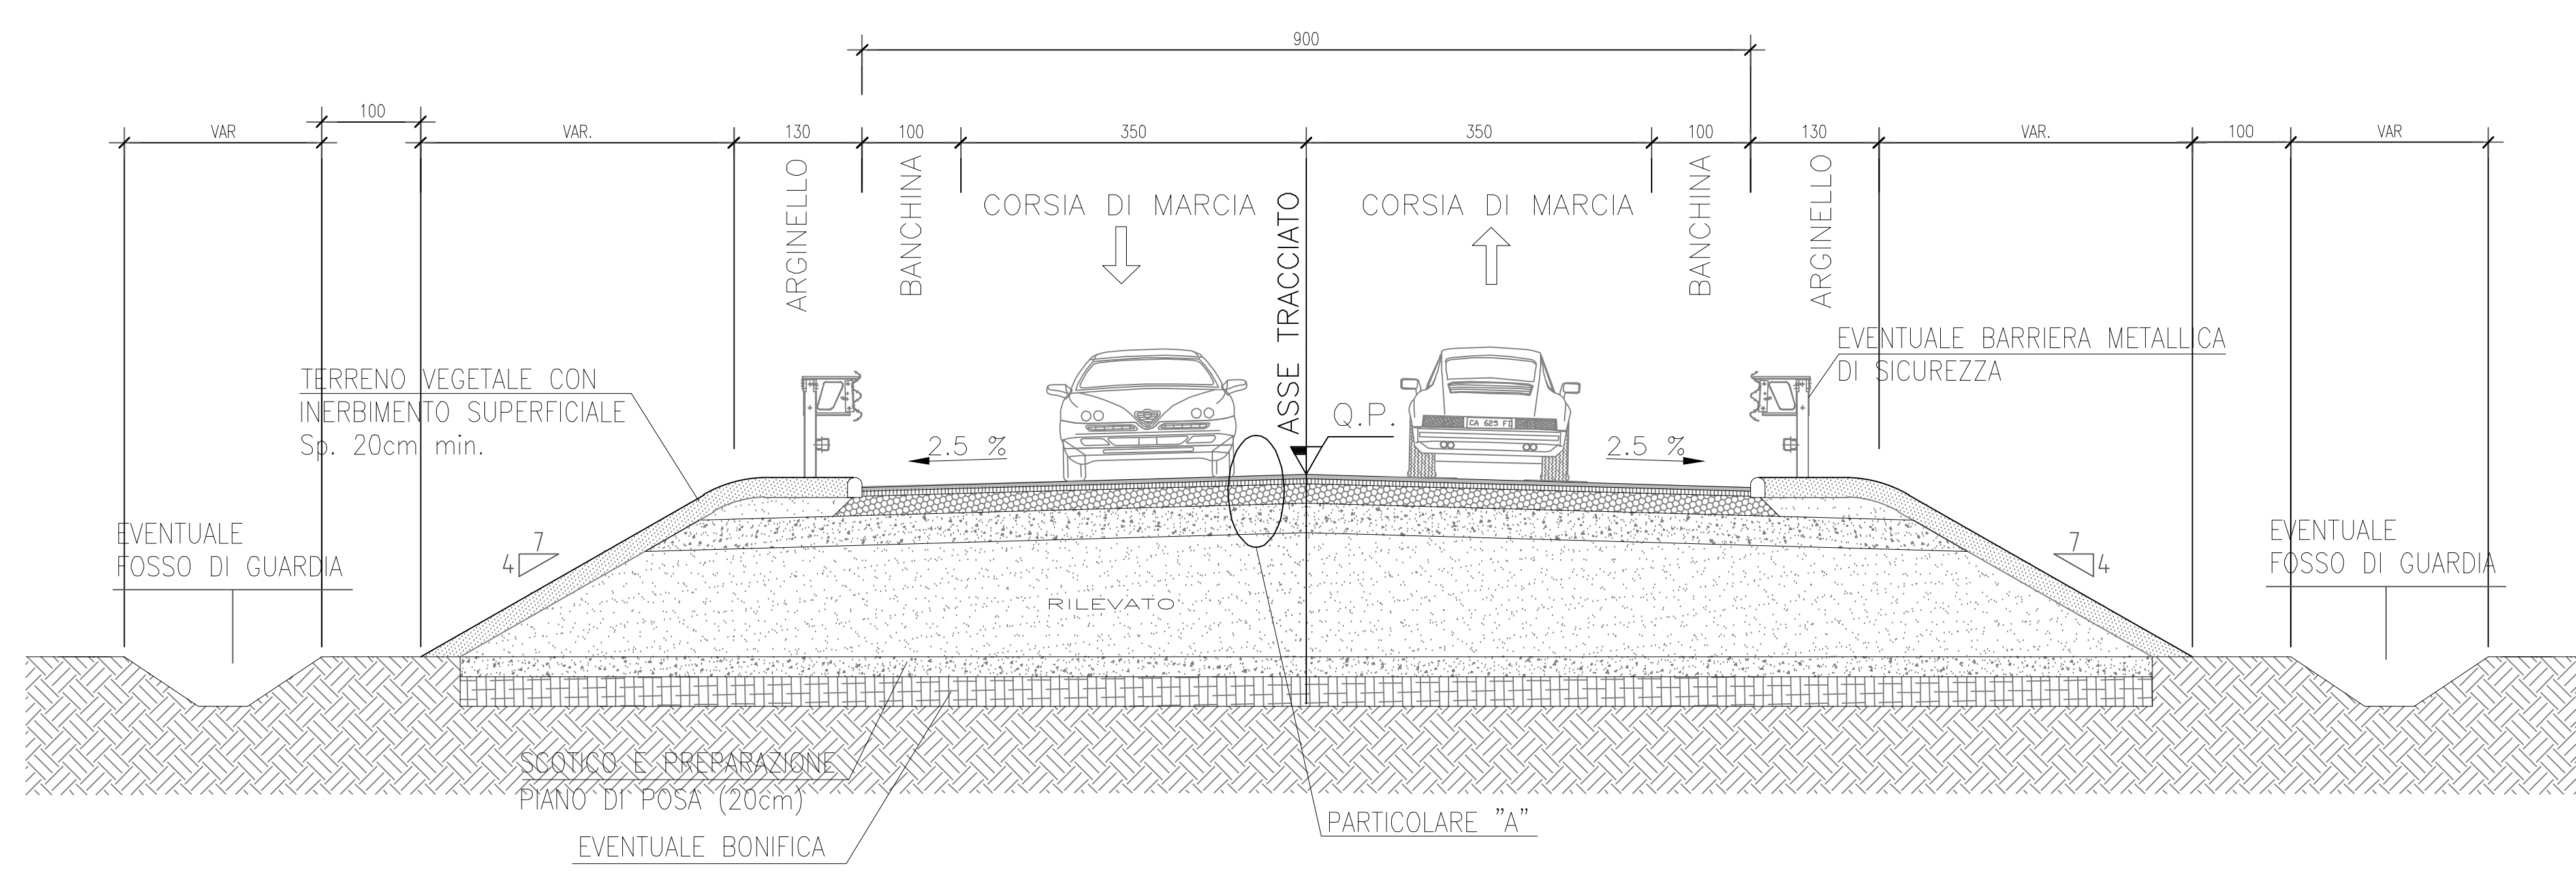


SEZIONE TIPO STRADA F2-LOCALI AMBITO EXTRAURBANO

scala 1:100

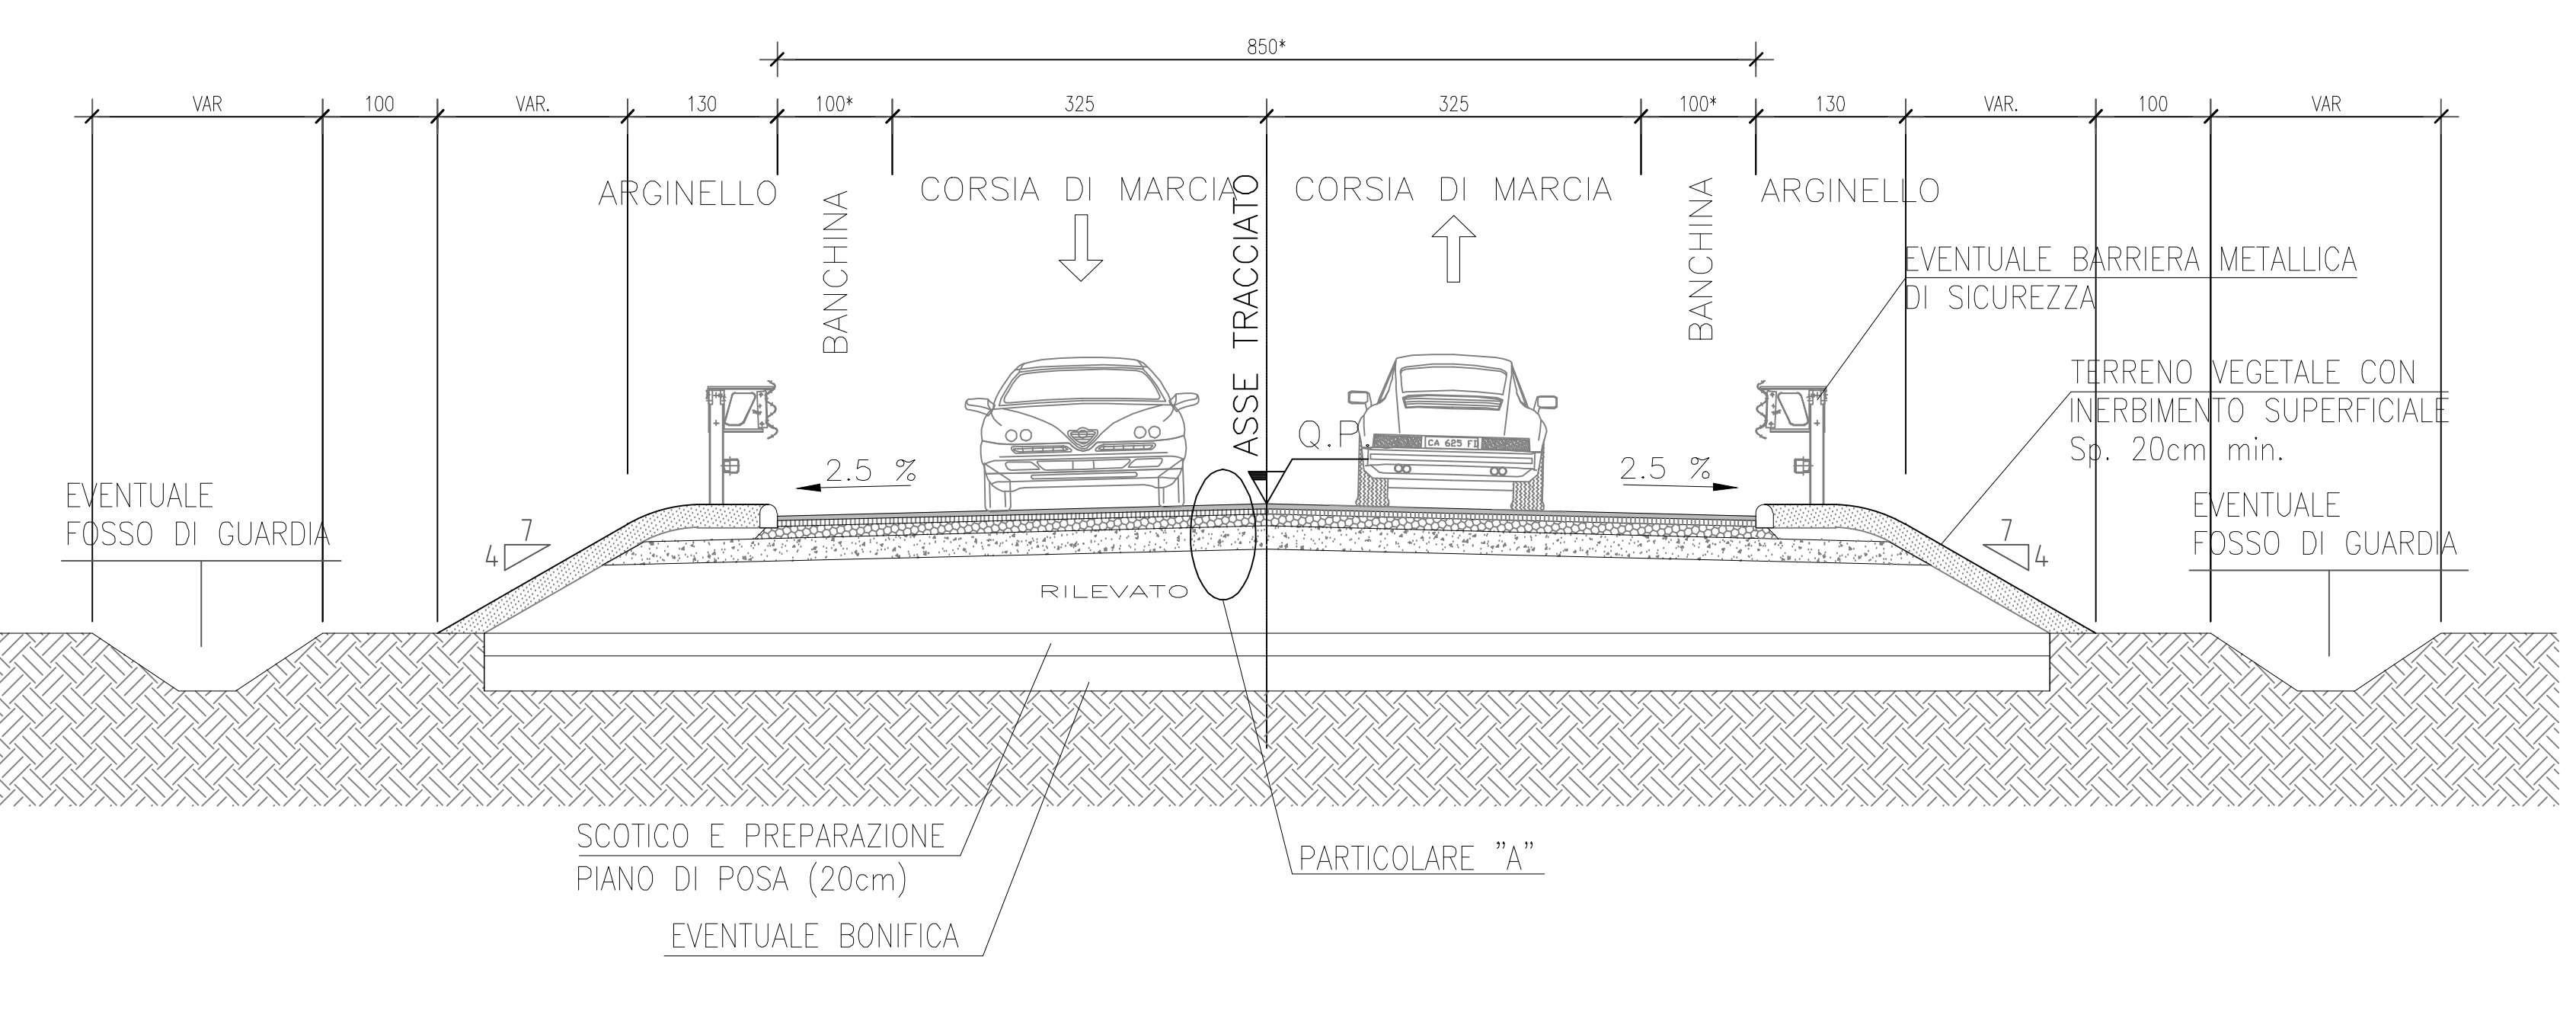


SEZIONE TIPO ROTATORIA - D=50m INGRESSO A UNA CORSIA

SCALA 1:100

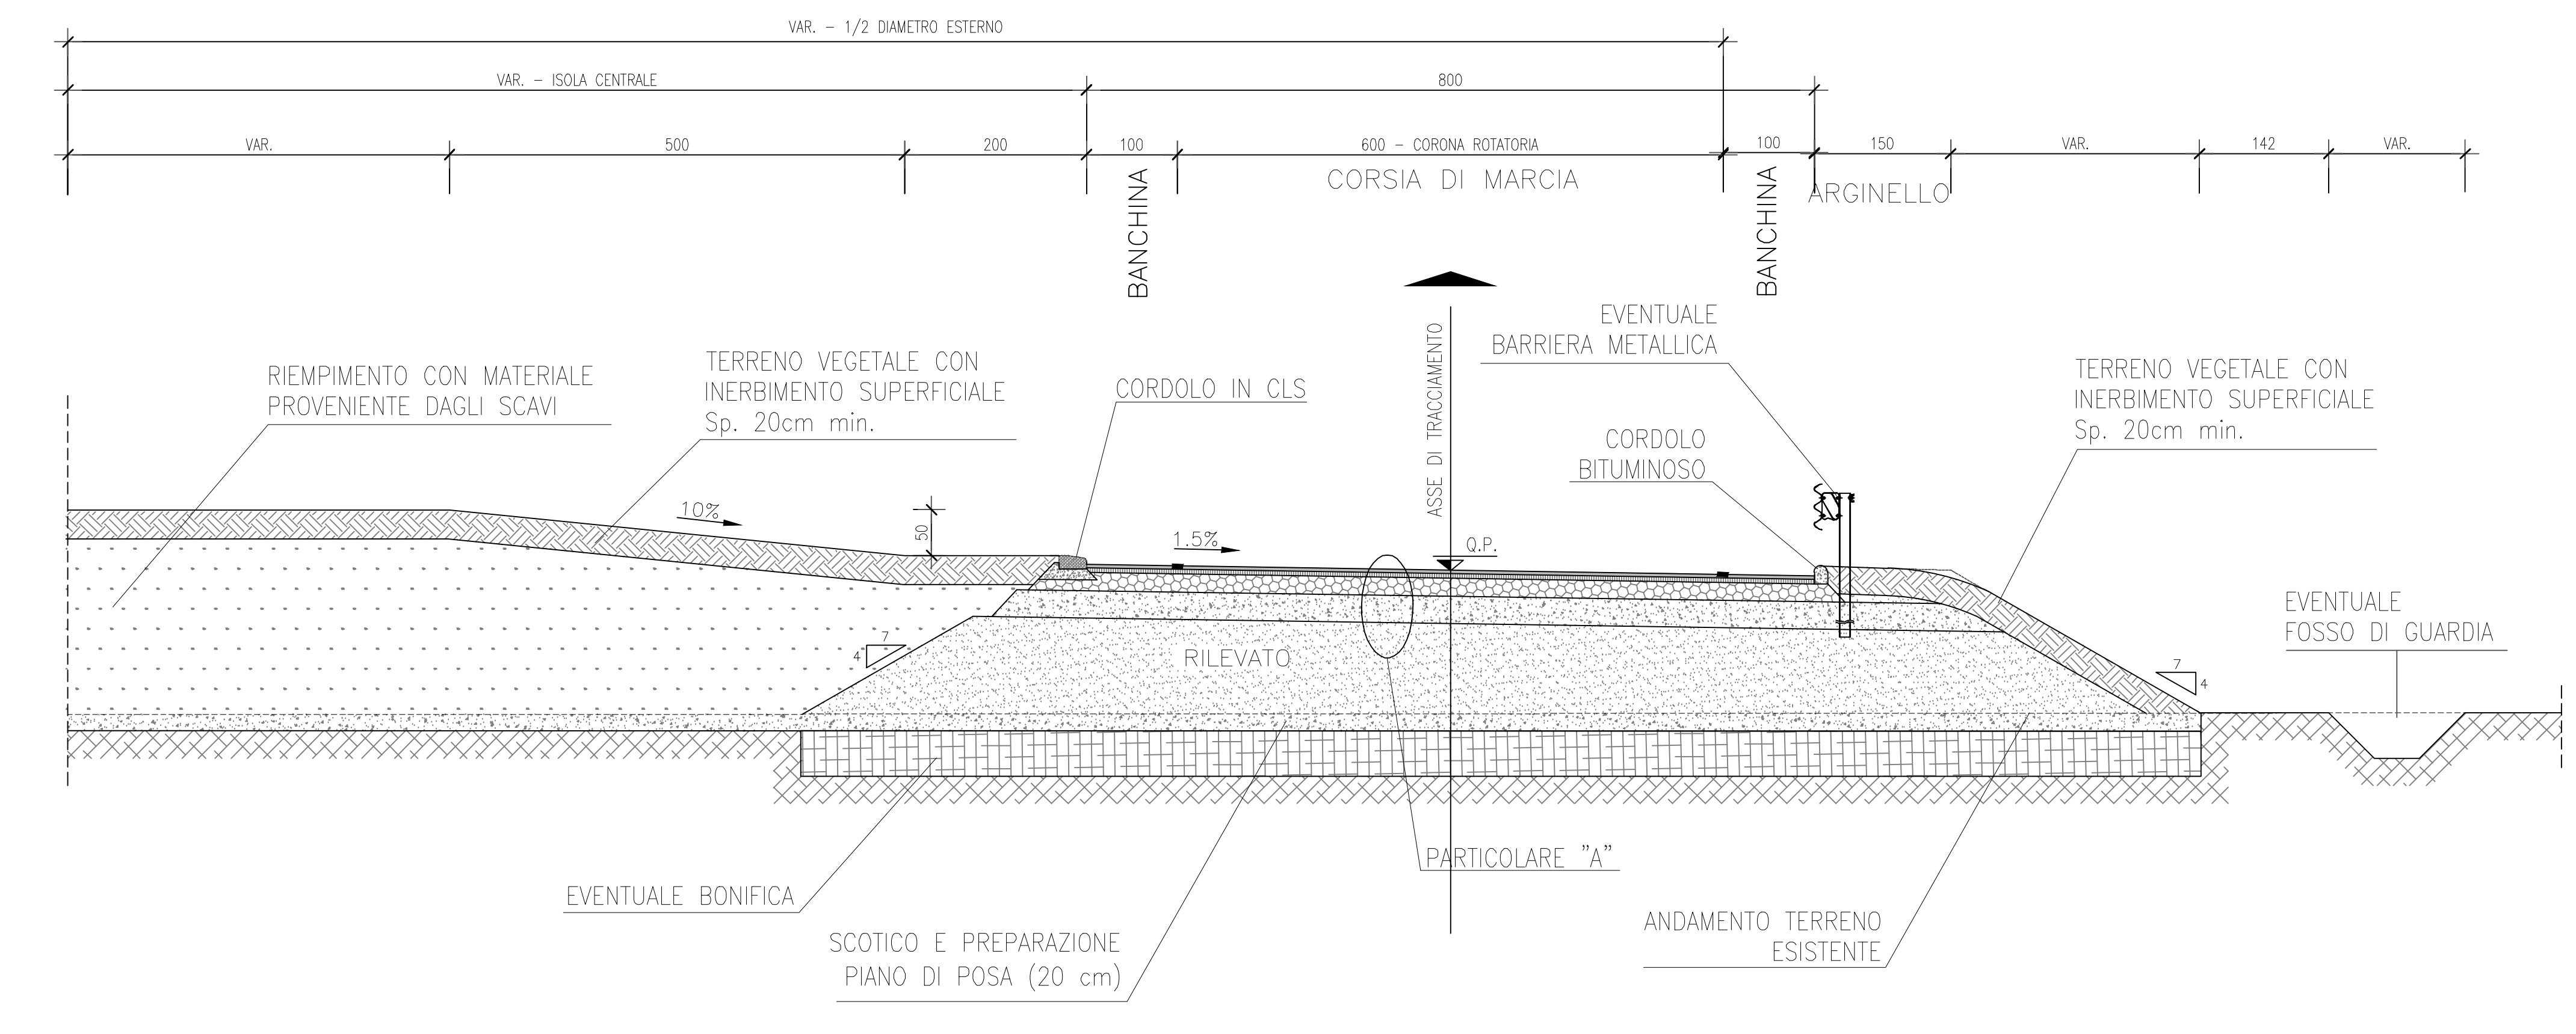


SEZIONE TIPO ROTATORIA D=45m INGRESSO A UNA CORSIA

SCALA 1:100

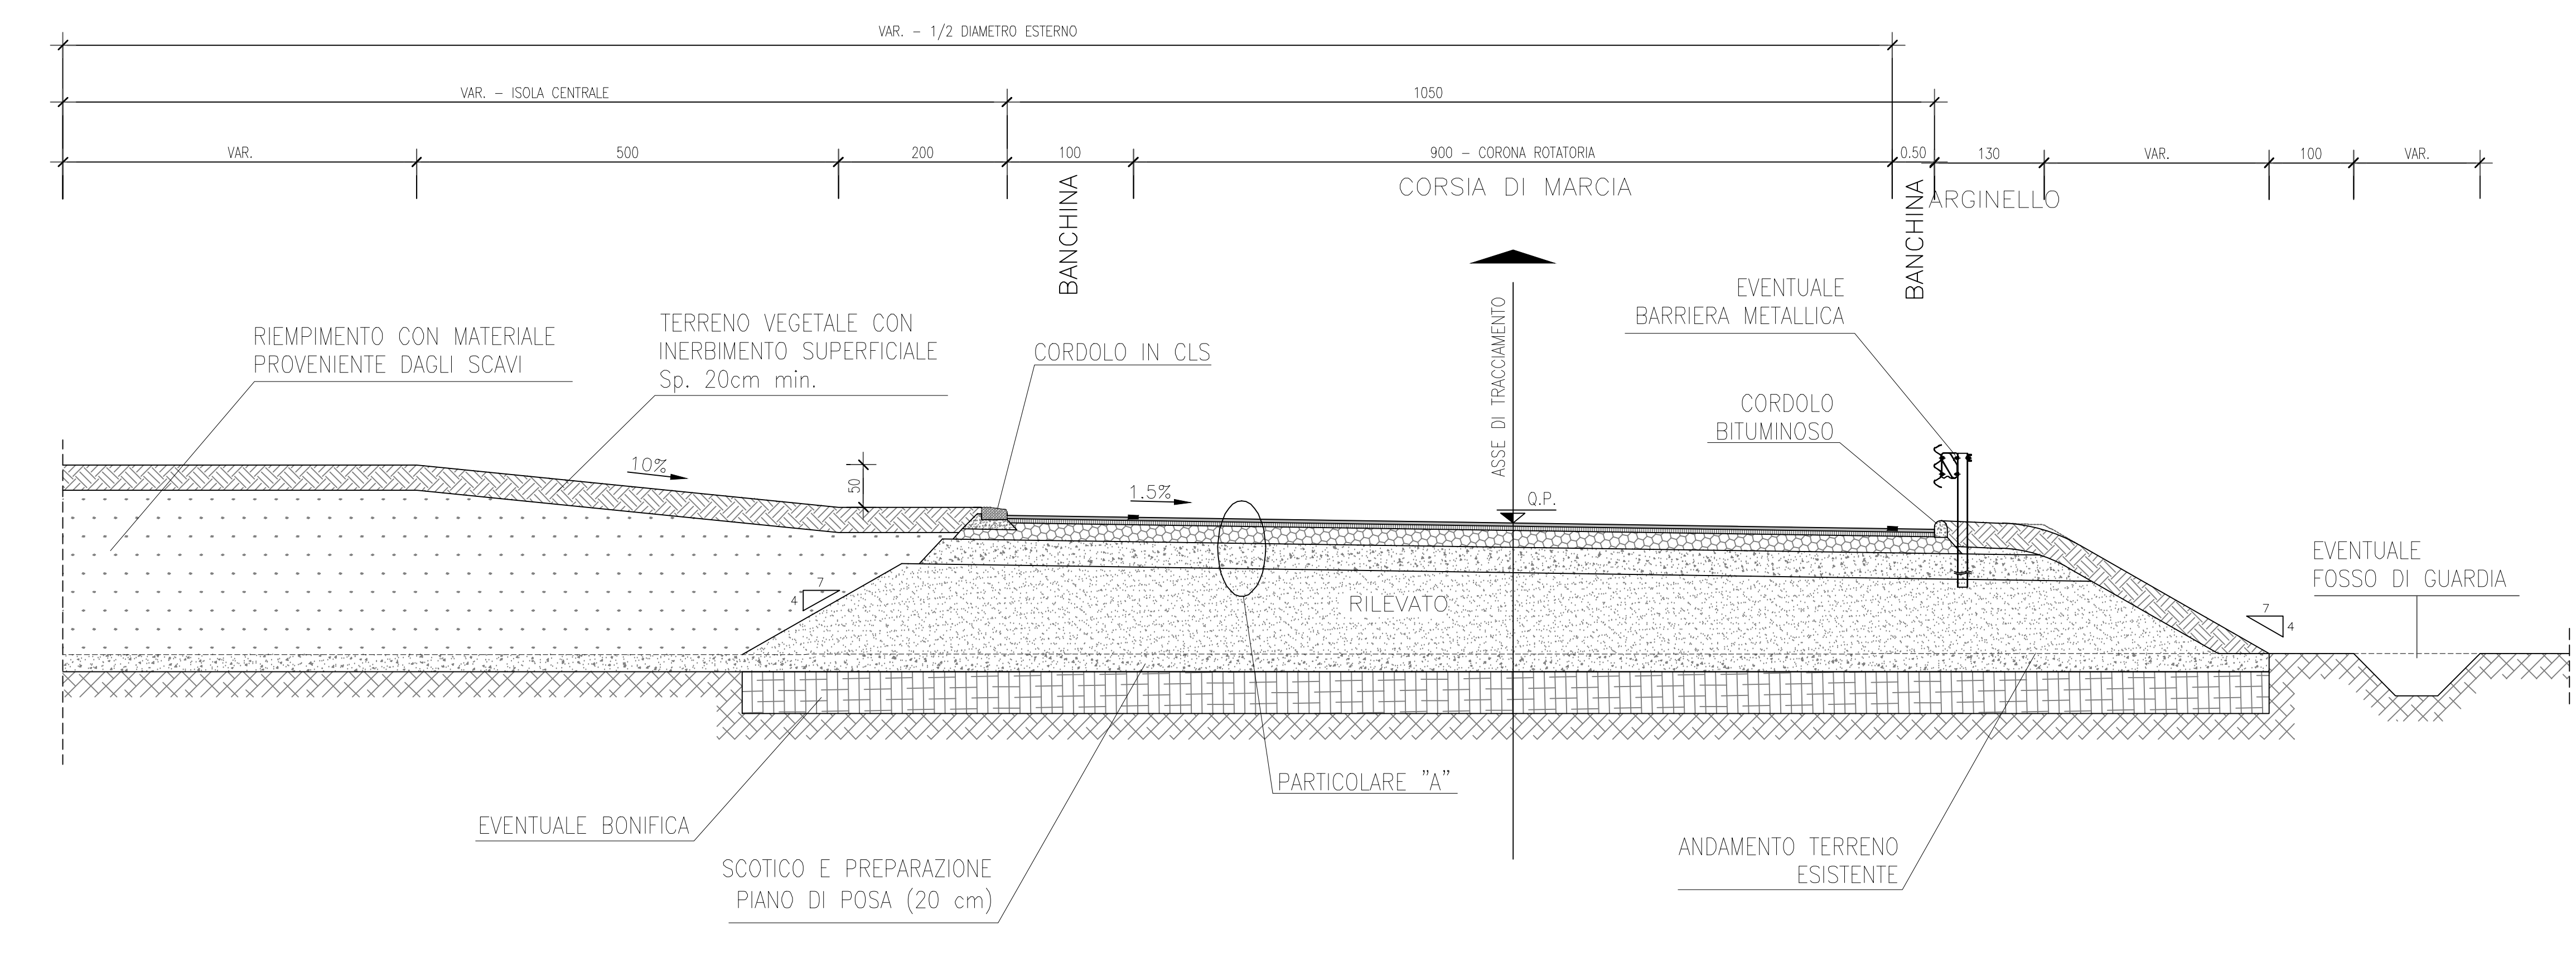


SEZIONE TIPO ROTATORIA - D=48m INGRESSO A UNA CORSIA

SCALA 1:100

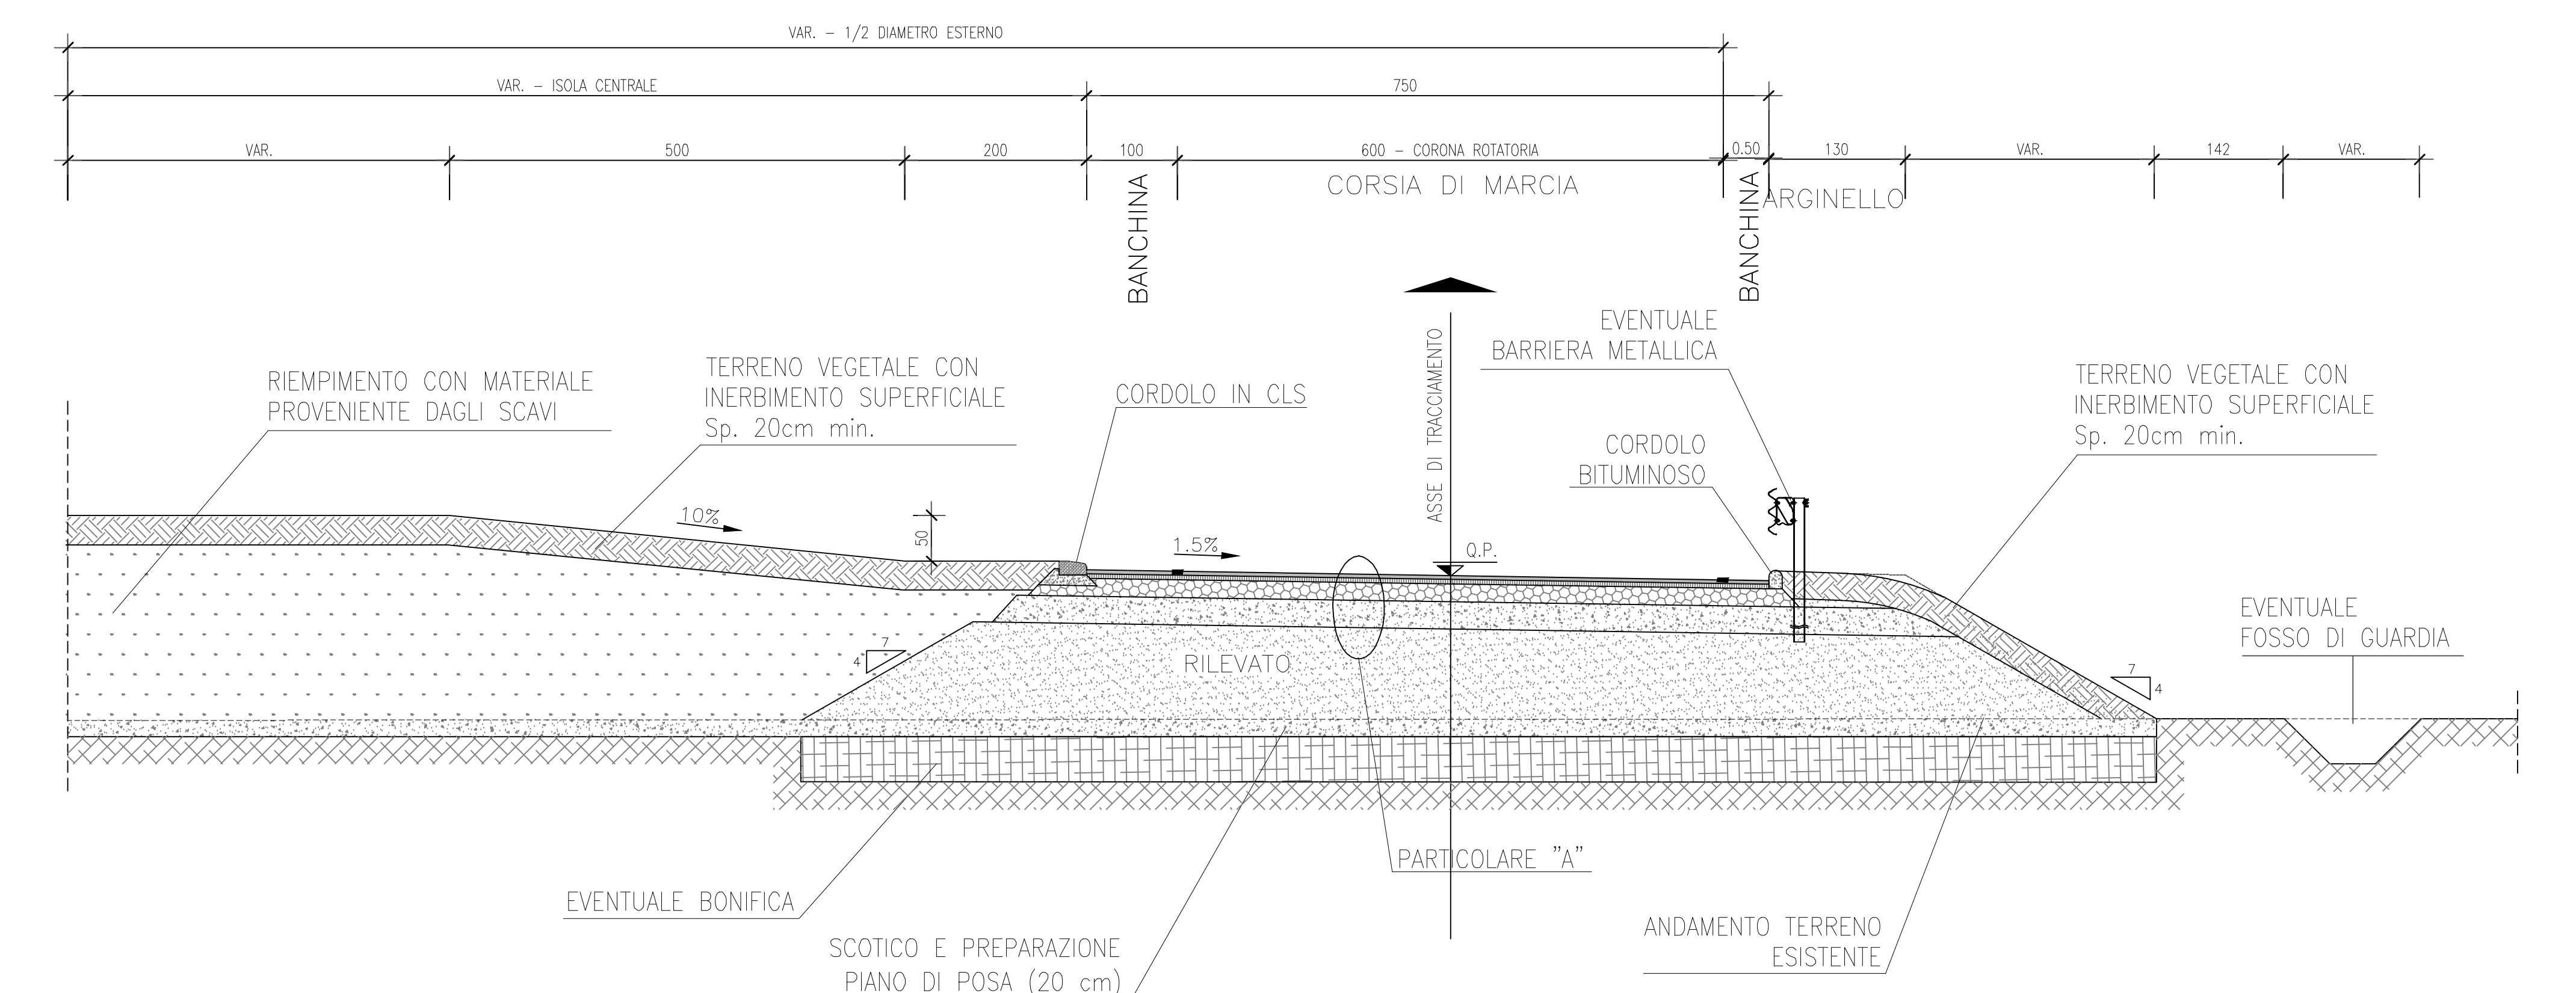

PACCHETTI DI PAVIMENTAZIONE

SCALA 1:20

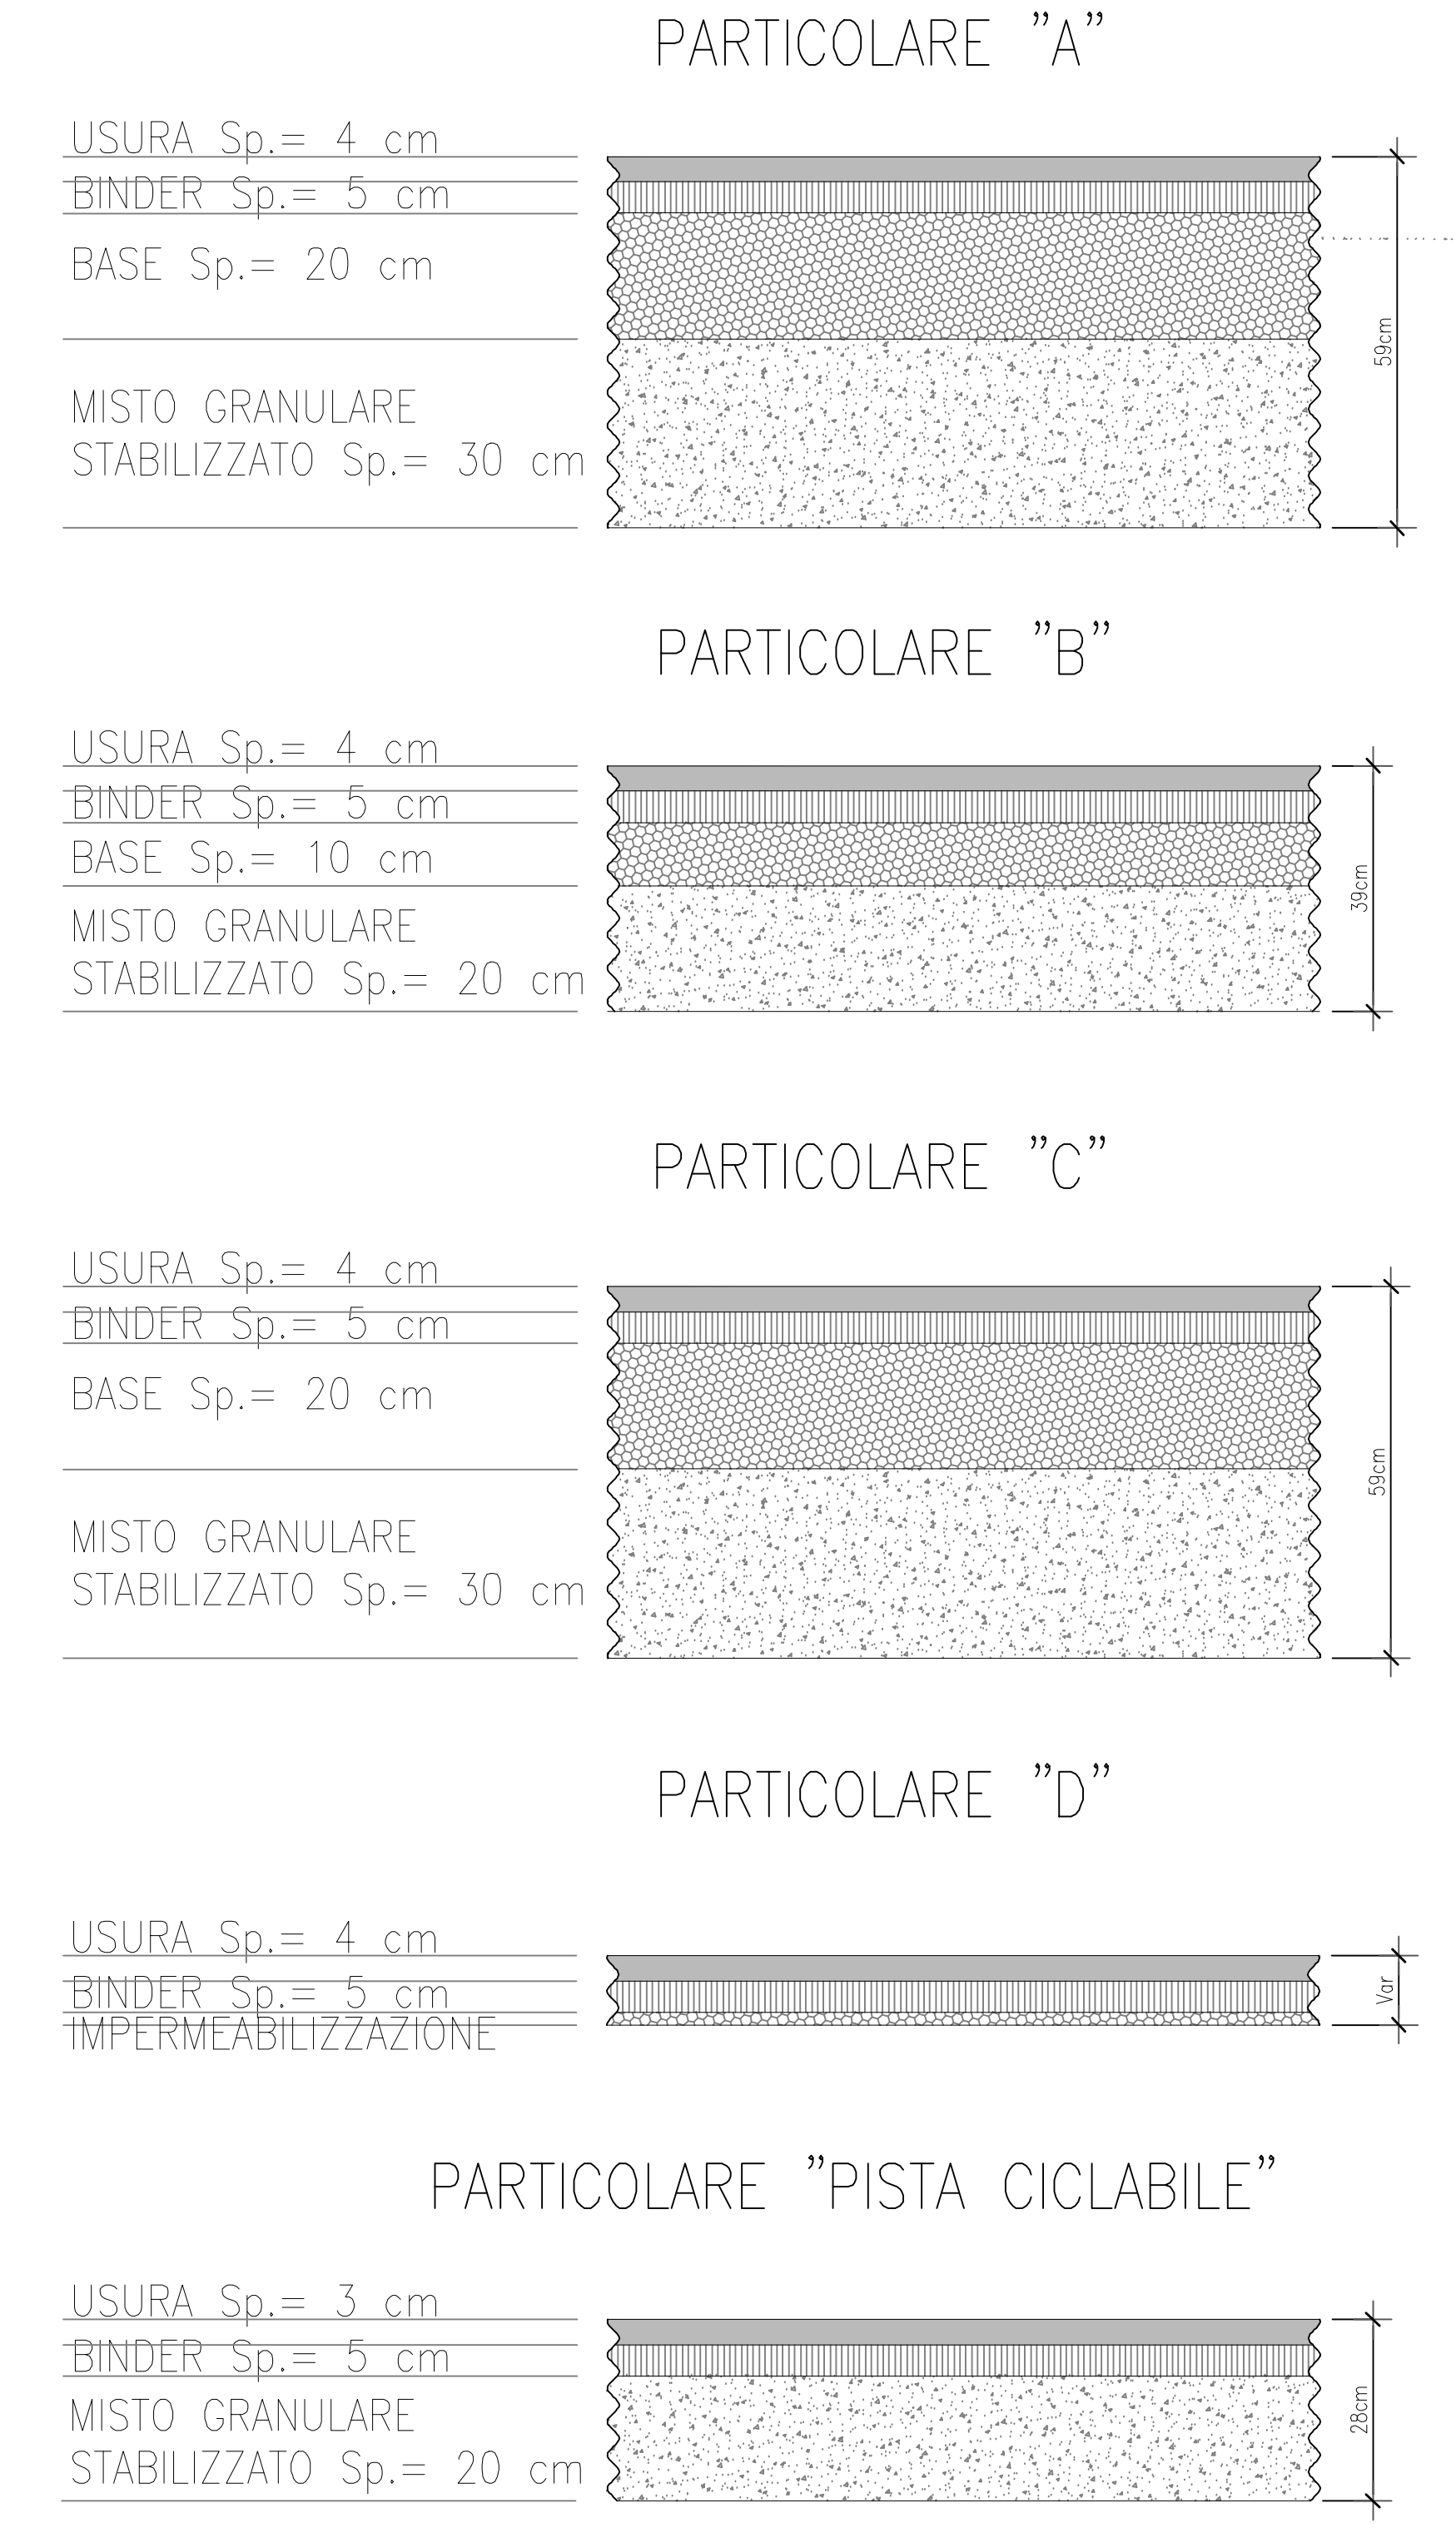

MINISTERO DELLE INFRASTRUTTURE E DEI TRASPORTI | E.N.A.C. ENTE NAZIONALE PER L'AVIAZIONE CIVILE

Toscana Aeroporti
AEROPORTO INTERNAZIONALE DI FIRENZE - "AMERIGO VESPUCCI"

PROJECT REVIEW - PIANO DI SVILUPPO AEROPORTUALE AL 2035

VB10 - SEZIONI TIPO
Sezioni trasversali tipo
Tav 1/2

SCHEDE DI APPROFONDIMENTO PROGETTUALE A LIVELLO MINIMO DI PROGETTO DI FATTIBILITÀ TECNICA ED ECONOMICA

REV	DATA EMISSIONE	SCALA	CODICE FILE COMPLETO
00	MARZO 2024	VARIE	ILR-10PL-PSA-VB10-001-00-SE
TITOLO RIDOTTO (Sez. Tipo 1)			

REV	DATA	OPERAZIONE	REDAZIONE	VERIFICA	APPROVATO
00					

COMPAGNIA PROGETTA
Toscana Aeroporti

GRUPPO PROGETTAZIONE
Toscana Aeroporti

SUPPLIRO PROGETTA
HITECO