


PROVINCIA : SESTO FIORENTINO
COMUNE : FIRENZE

LEGENDA:

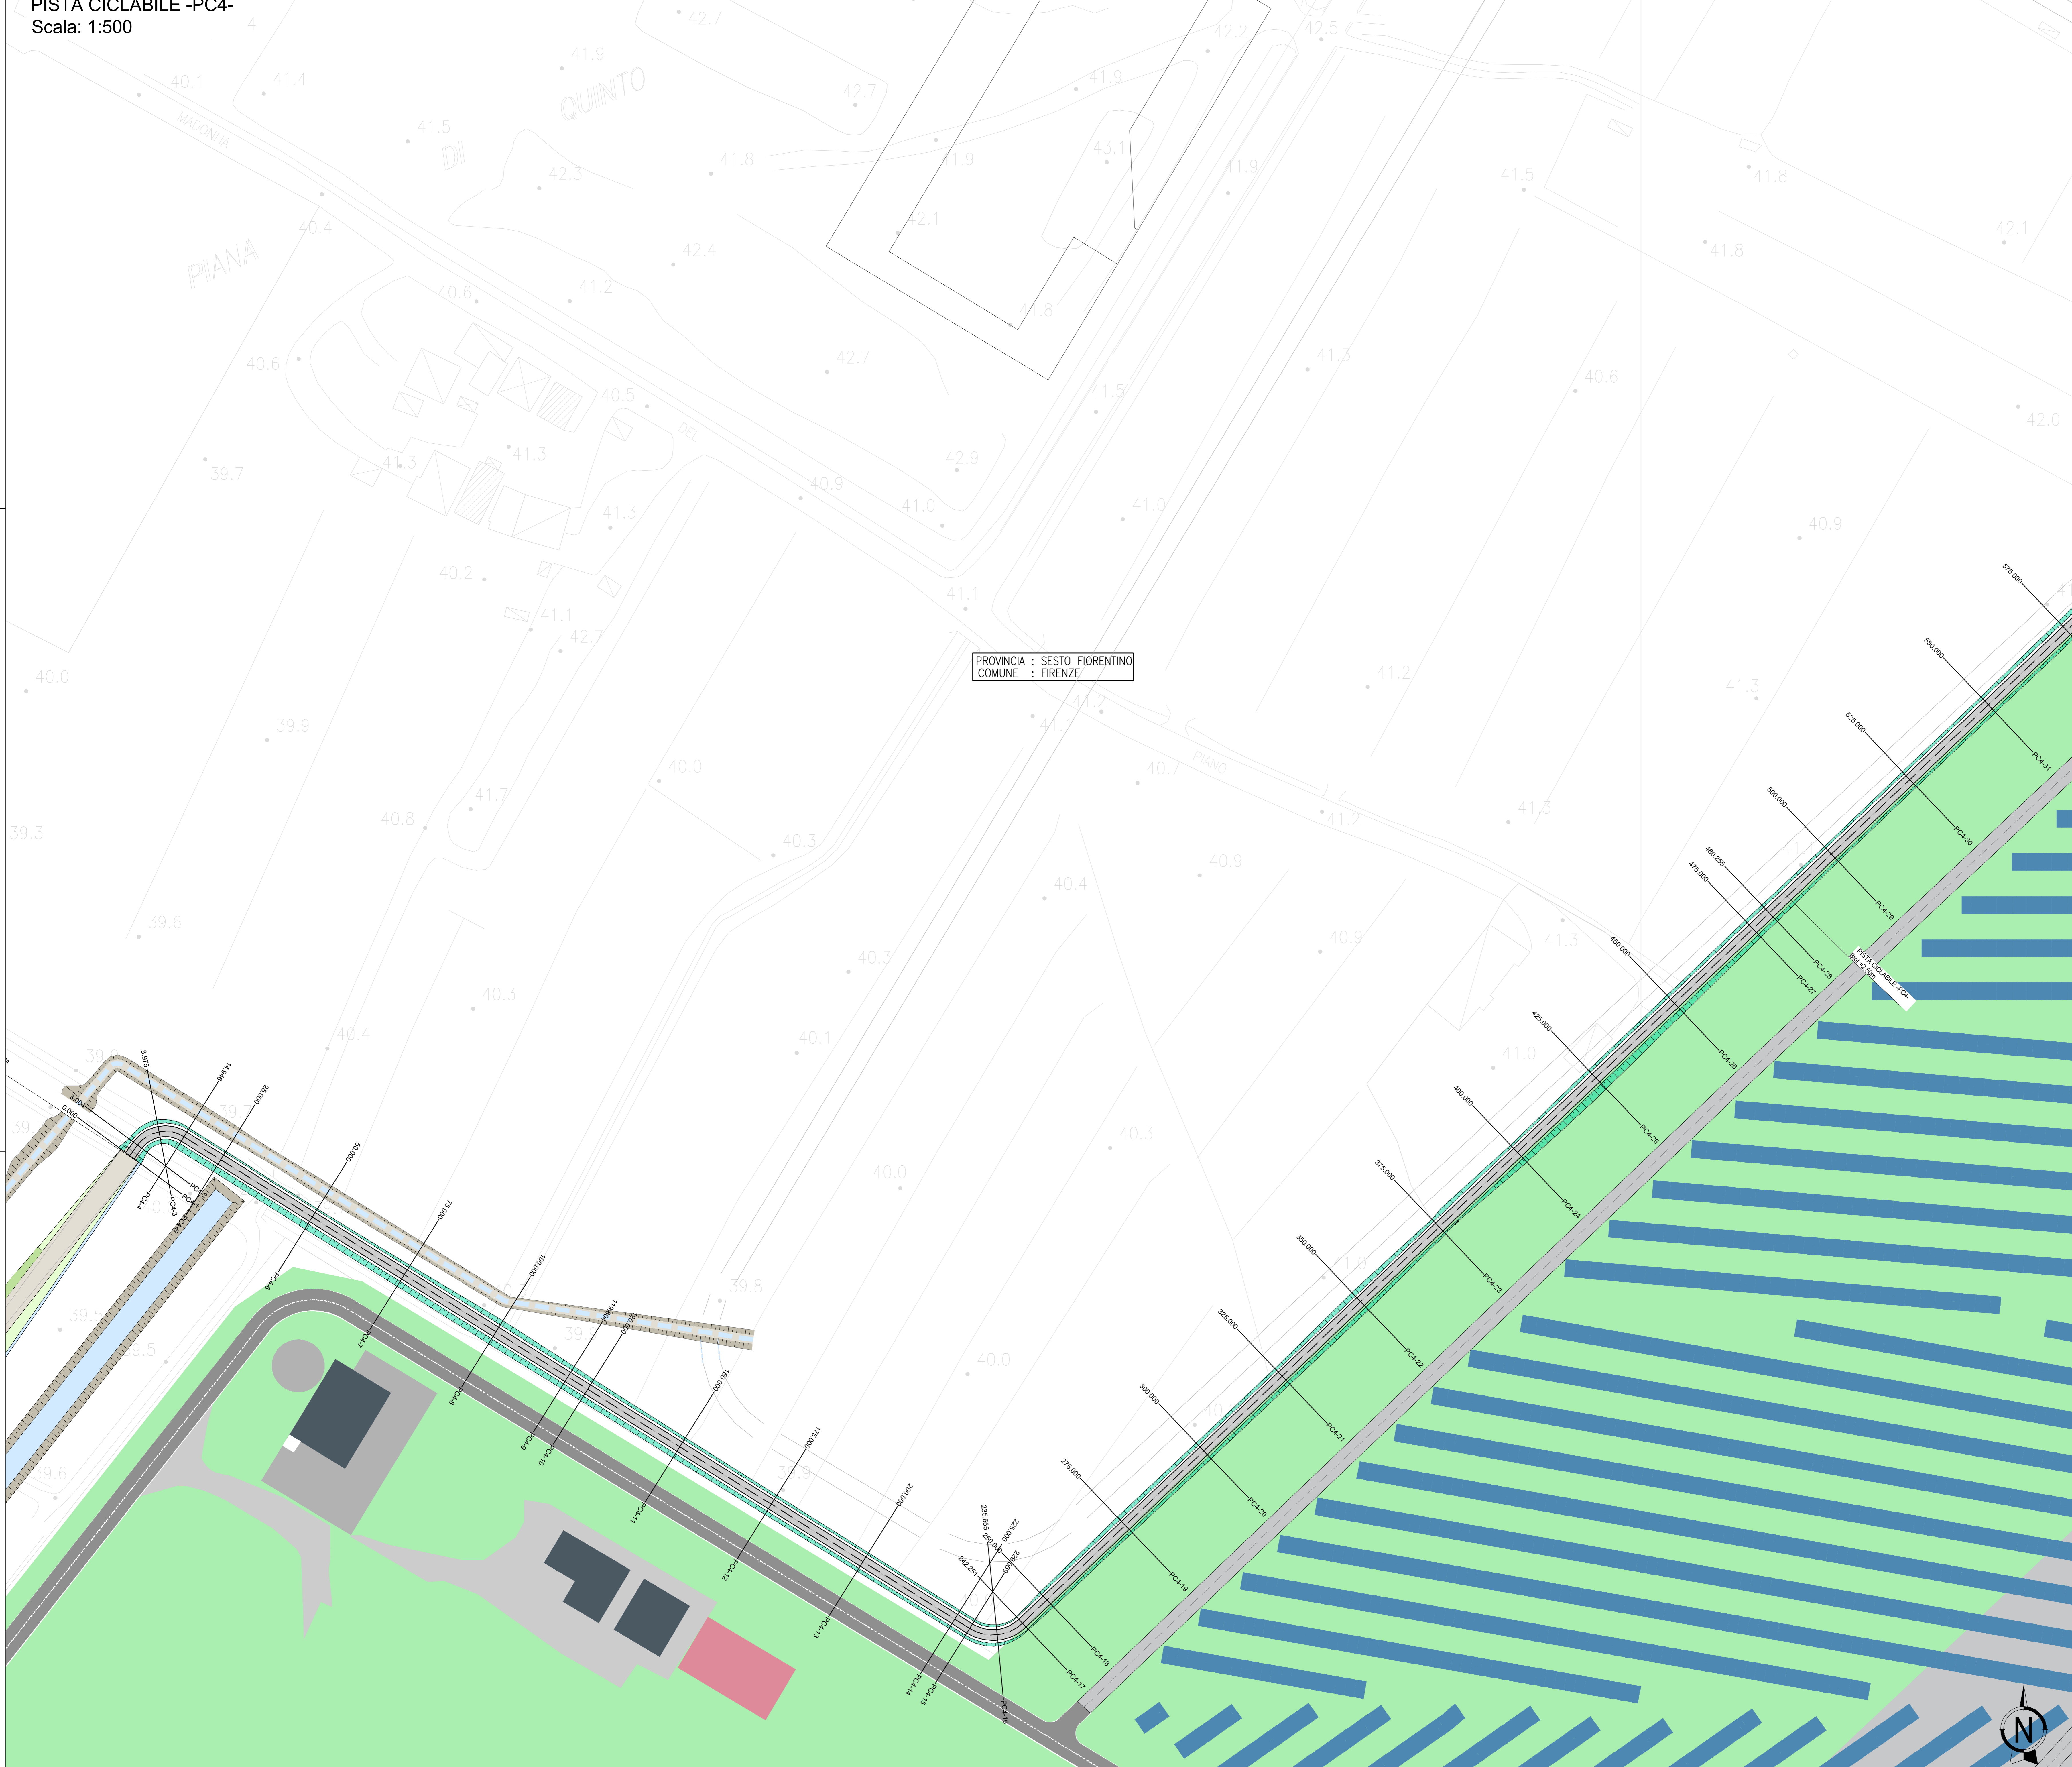




Toscana Aeroporti
AEROPORTO INTERNAZIONALE DI FIRENZE - "AMERIGO VESPUCCI"

PROJECT REVIEW - PIANO DI SVILUPPO AEROPORTUALE AL 2035

VBT11 – PISTA CICLABILE
Planimetria di progetto pista ciclabile PC4
Tav. 1/6

SCHEDE DI APPROFONDIMENTO PROGETTUALE A LIVELLO MINIMO DI PROGETTO DI
FATTIBILITÀ TECNICA ED ECONOMICA

LIV	REV	DATA EMISSIONE	SCALA	CODICE FILE COMPLETO
PSA	00	MARZO 2024	1:500	FLR-MPL-PSA-VBT11-007-DC-PL TITOLO RIDOTTO Plan -Prng PC4 1

NO	DATA	EMISSIONE PER PROCEDURA VARIA	IN CARICO	A. BUCCHI	L. TOSCANI
REV	DATA	DESCRIZIONE	REDAITTO	VERIFICATO	APPROVATO

COMITATO DI GESTIONE  RESPONSABILE MANAGER (nome cognome)	GRUPPO PROGETTAZIONE  DIREZIONE TECNICA (nome cognome) <small>Ente del Proprietario di Infrastrutture e Trasporti</small>	SUPPORTO PROGETTUALE  SUPPORTO PROGETTUALE (nome cognome)
PORT HOLDER PROGETTAZIONE (nome cognome)	RESPONSABILE INTERAZIONE PRESTAZIONI SVOLGIMENTO (nome cognome) <small>Ente del Proprietario di Infrastrutture e Trasporti</small>	 SUPPORTO PROGETTUALE (nome cognome)
PORT HOLDER MANUTENZIONE (nome cognome)		
PORT HOLDER AREA DI MOVIMENTO (nome cognome)		