



**PISTA CICLABILE -PC4-**  
Scala: 1:500

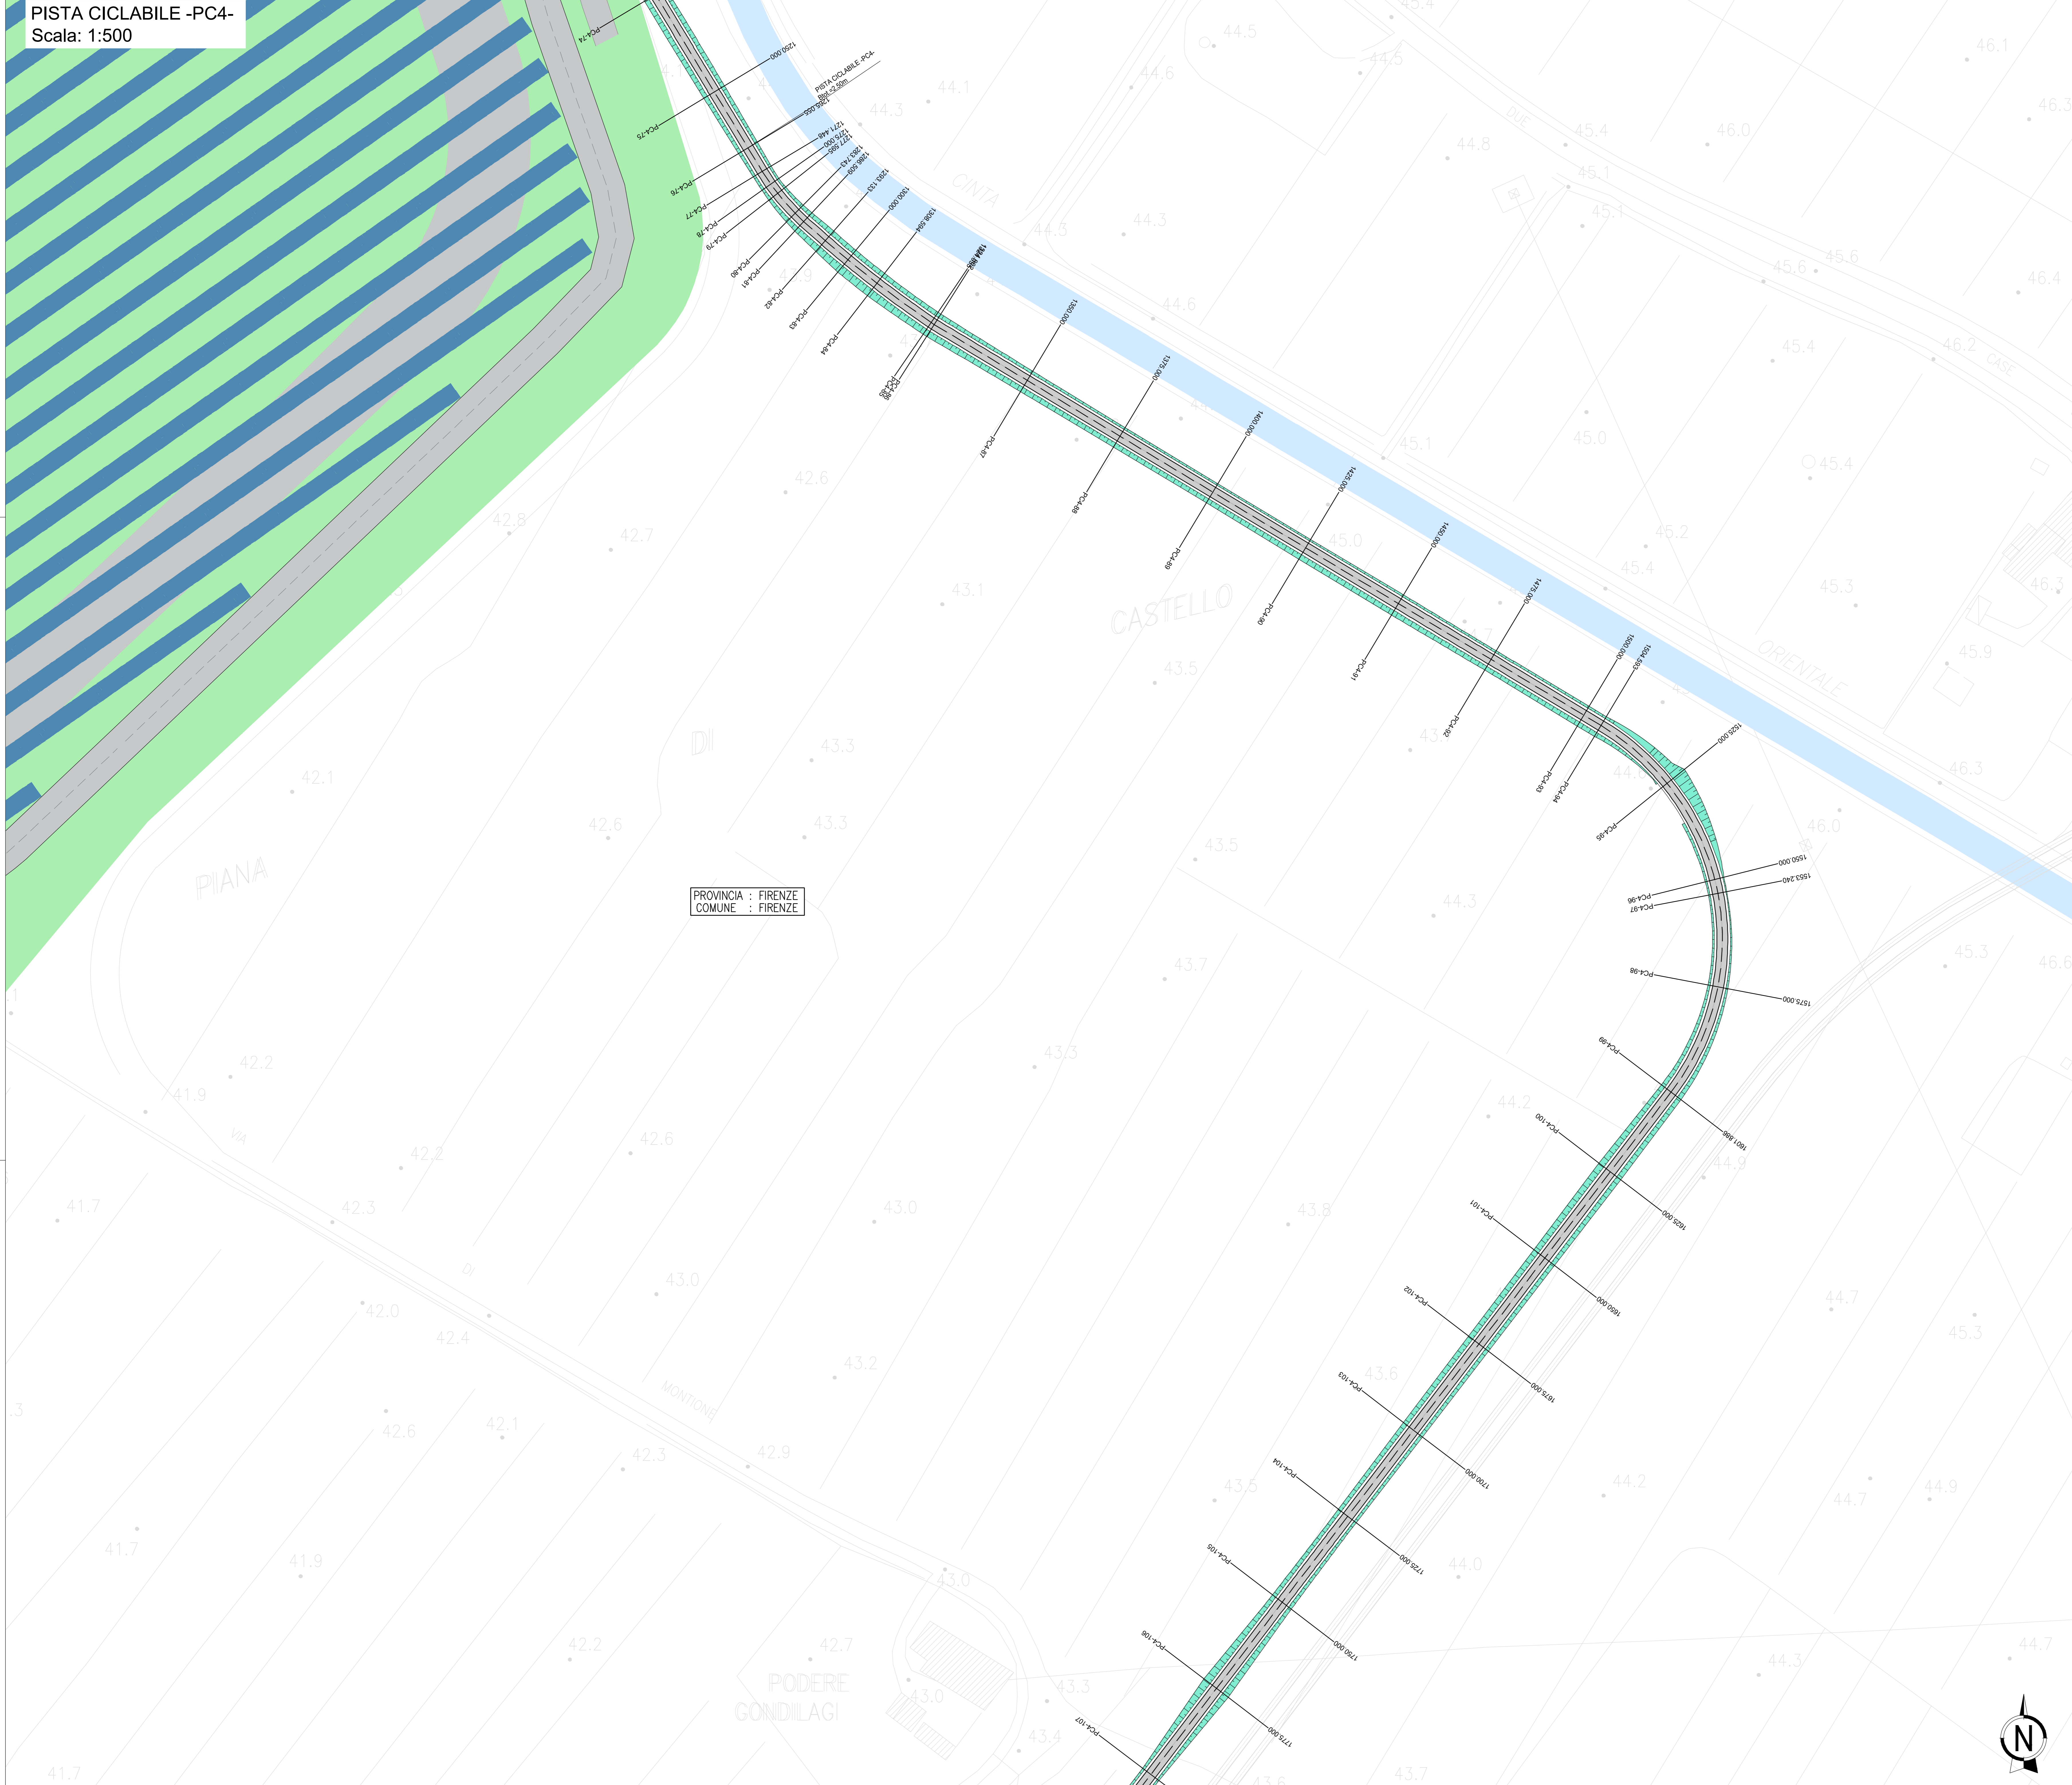

**KEYPLAN**

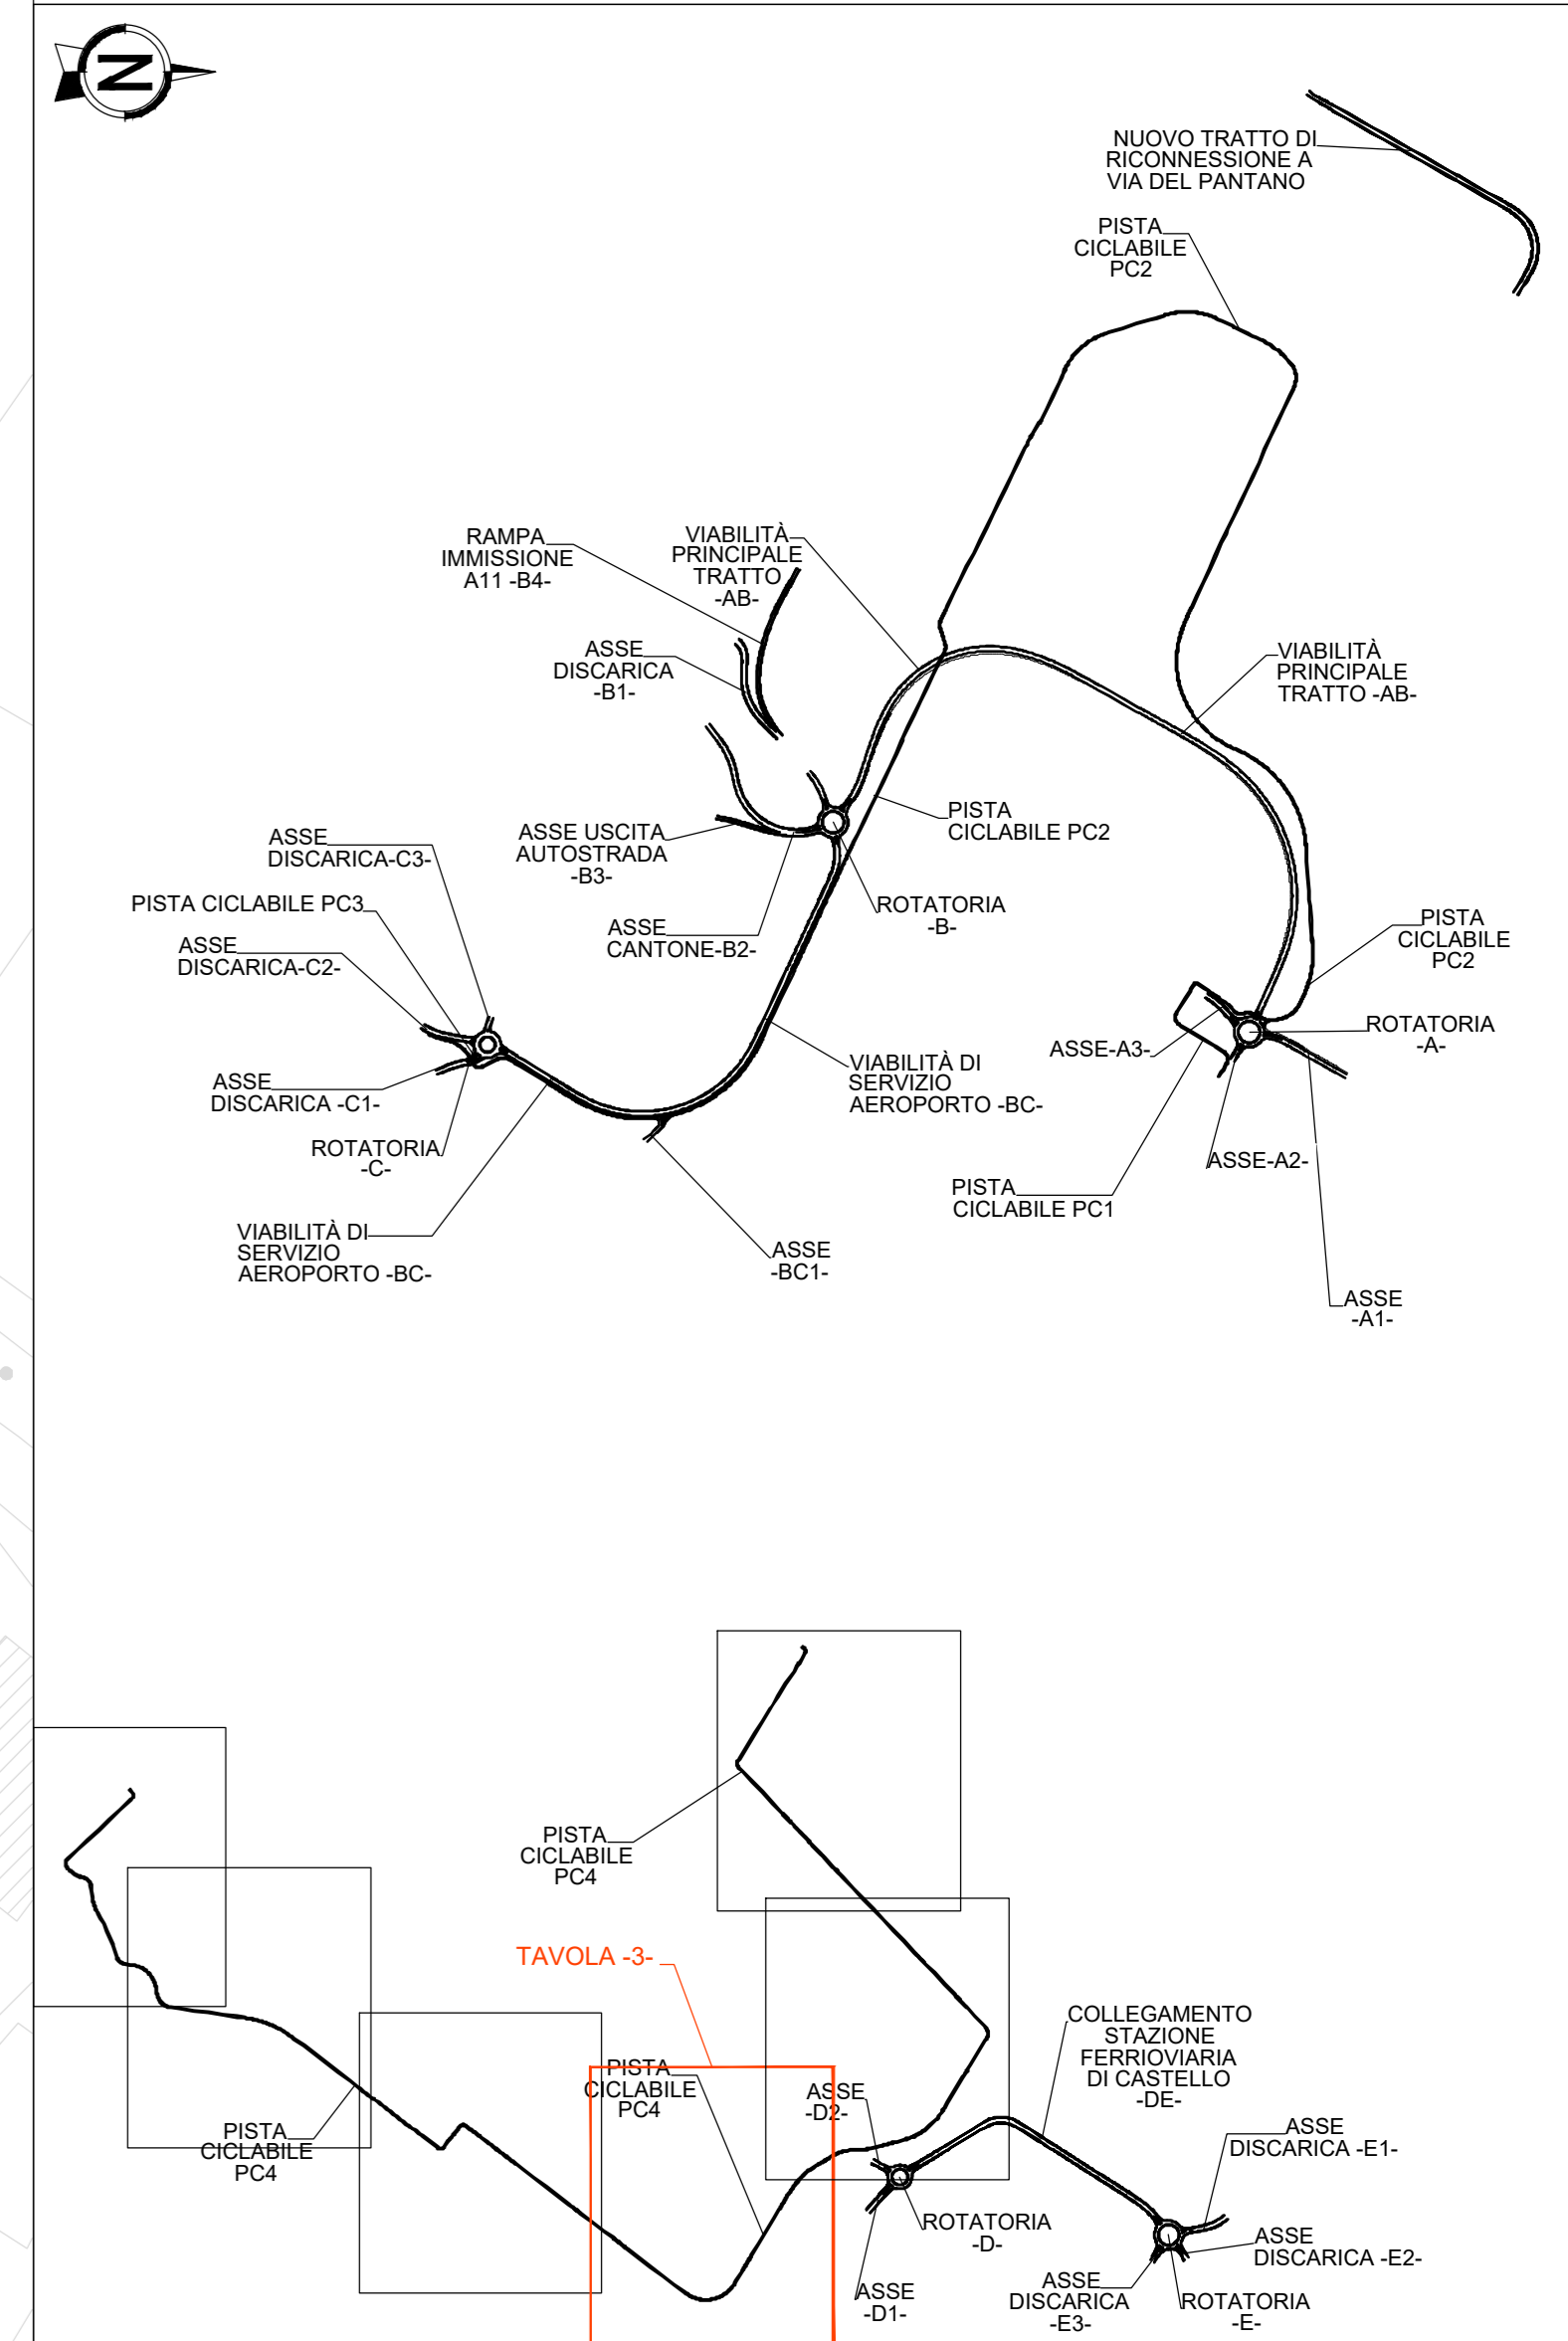

**LEGENDA:**

SYMBOL	DESCRIPTION
(Symbol)	PISTA CICLABILE PC4
(Symbol)	PISTA CICLABILE PC1
(Symbol)	PISTA CICLABILE PC2
(Symbol)	PISTA CICLABILE PC3
(Symbol)	ASSE DISCARICA C1
(Symbol)	ASSE DISCARICA C2
(Symbol)	ASSE DISCARICA C3
(Symbol)	ASSE DISCARICA E1
(Symbol)	ASSE DISCARICA E2
(Symbol)	ASSE DISCARICA E3

**Toscana Aeroporti**  
AEROPORTO INTERNAZIONALE DI FIRENZE - "AMERIGO VESPUCCI"

**PROJECT REVIEW - PIANO DI SVILUPPO AEROPORTUALE AL 2035**

VBT11 - PISTA CICLABILE  
Planimetria di progetto pista ciclabile PC4  
Tav. 3/6

SCHEDE DI APPROFONDIMENTO PROGETTUALE A LIVELLO MINIMO DI PROGETTO DI FATTIBILITA' TECNICA ED ECONOMICA

LIV	REV	DATA EMISSIONE	SCALA	CODICE FILE COMPLETO
PSA	00	MARZO 2024	1:500	FLR-MPL-PSA-VBT11-009-DC-PL TITOLO RIDOTTO Plan. Prng. PC4_3

NO	DATA	DESCRIZIONE	REV.	STATO	A. BUCCH	L. TOSCANI

**COMITATO DI GESTIONE**

ACCOUNTABLE MANAGER

PORT HOLDER PROTEZIONE

PORT HOLDER MANUTENZIONE

PORT HOLDER AREA DI MOVIMENTO

**GRUPPO PROGETTAZIONE**

DIREZIONE TECNICA

RESPONSABILE INTERAZIONE PRESTAZIONI SVEGLIANZA

**SUPPORTI SPECIALISTICI**