


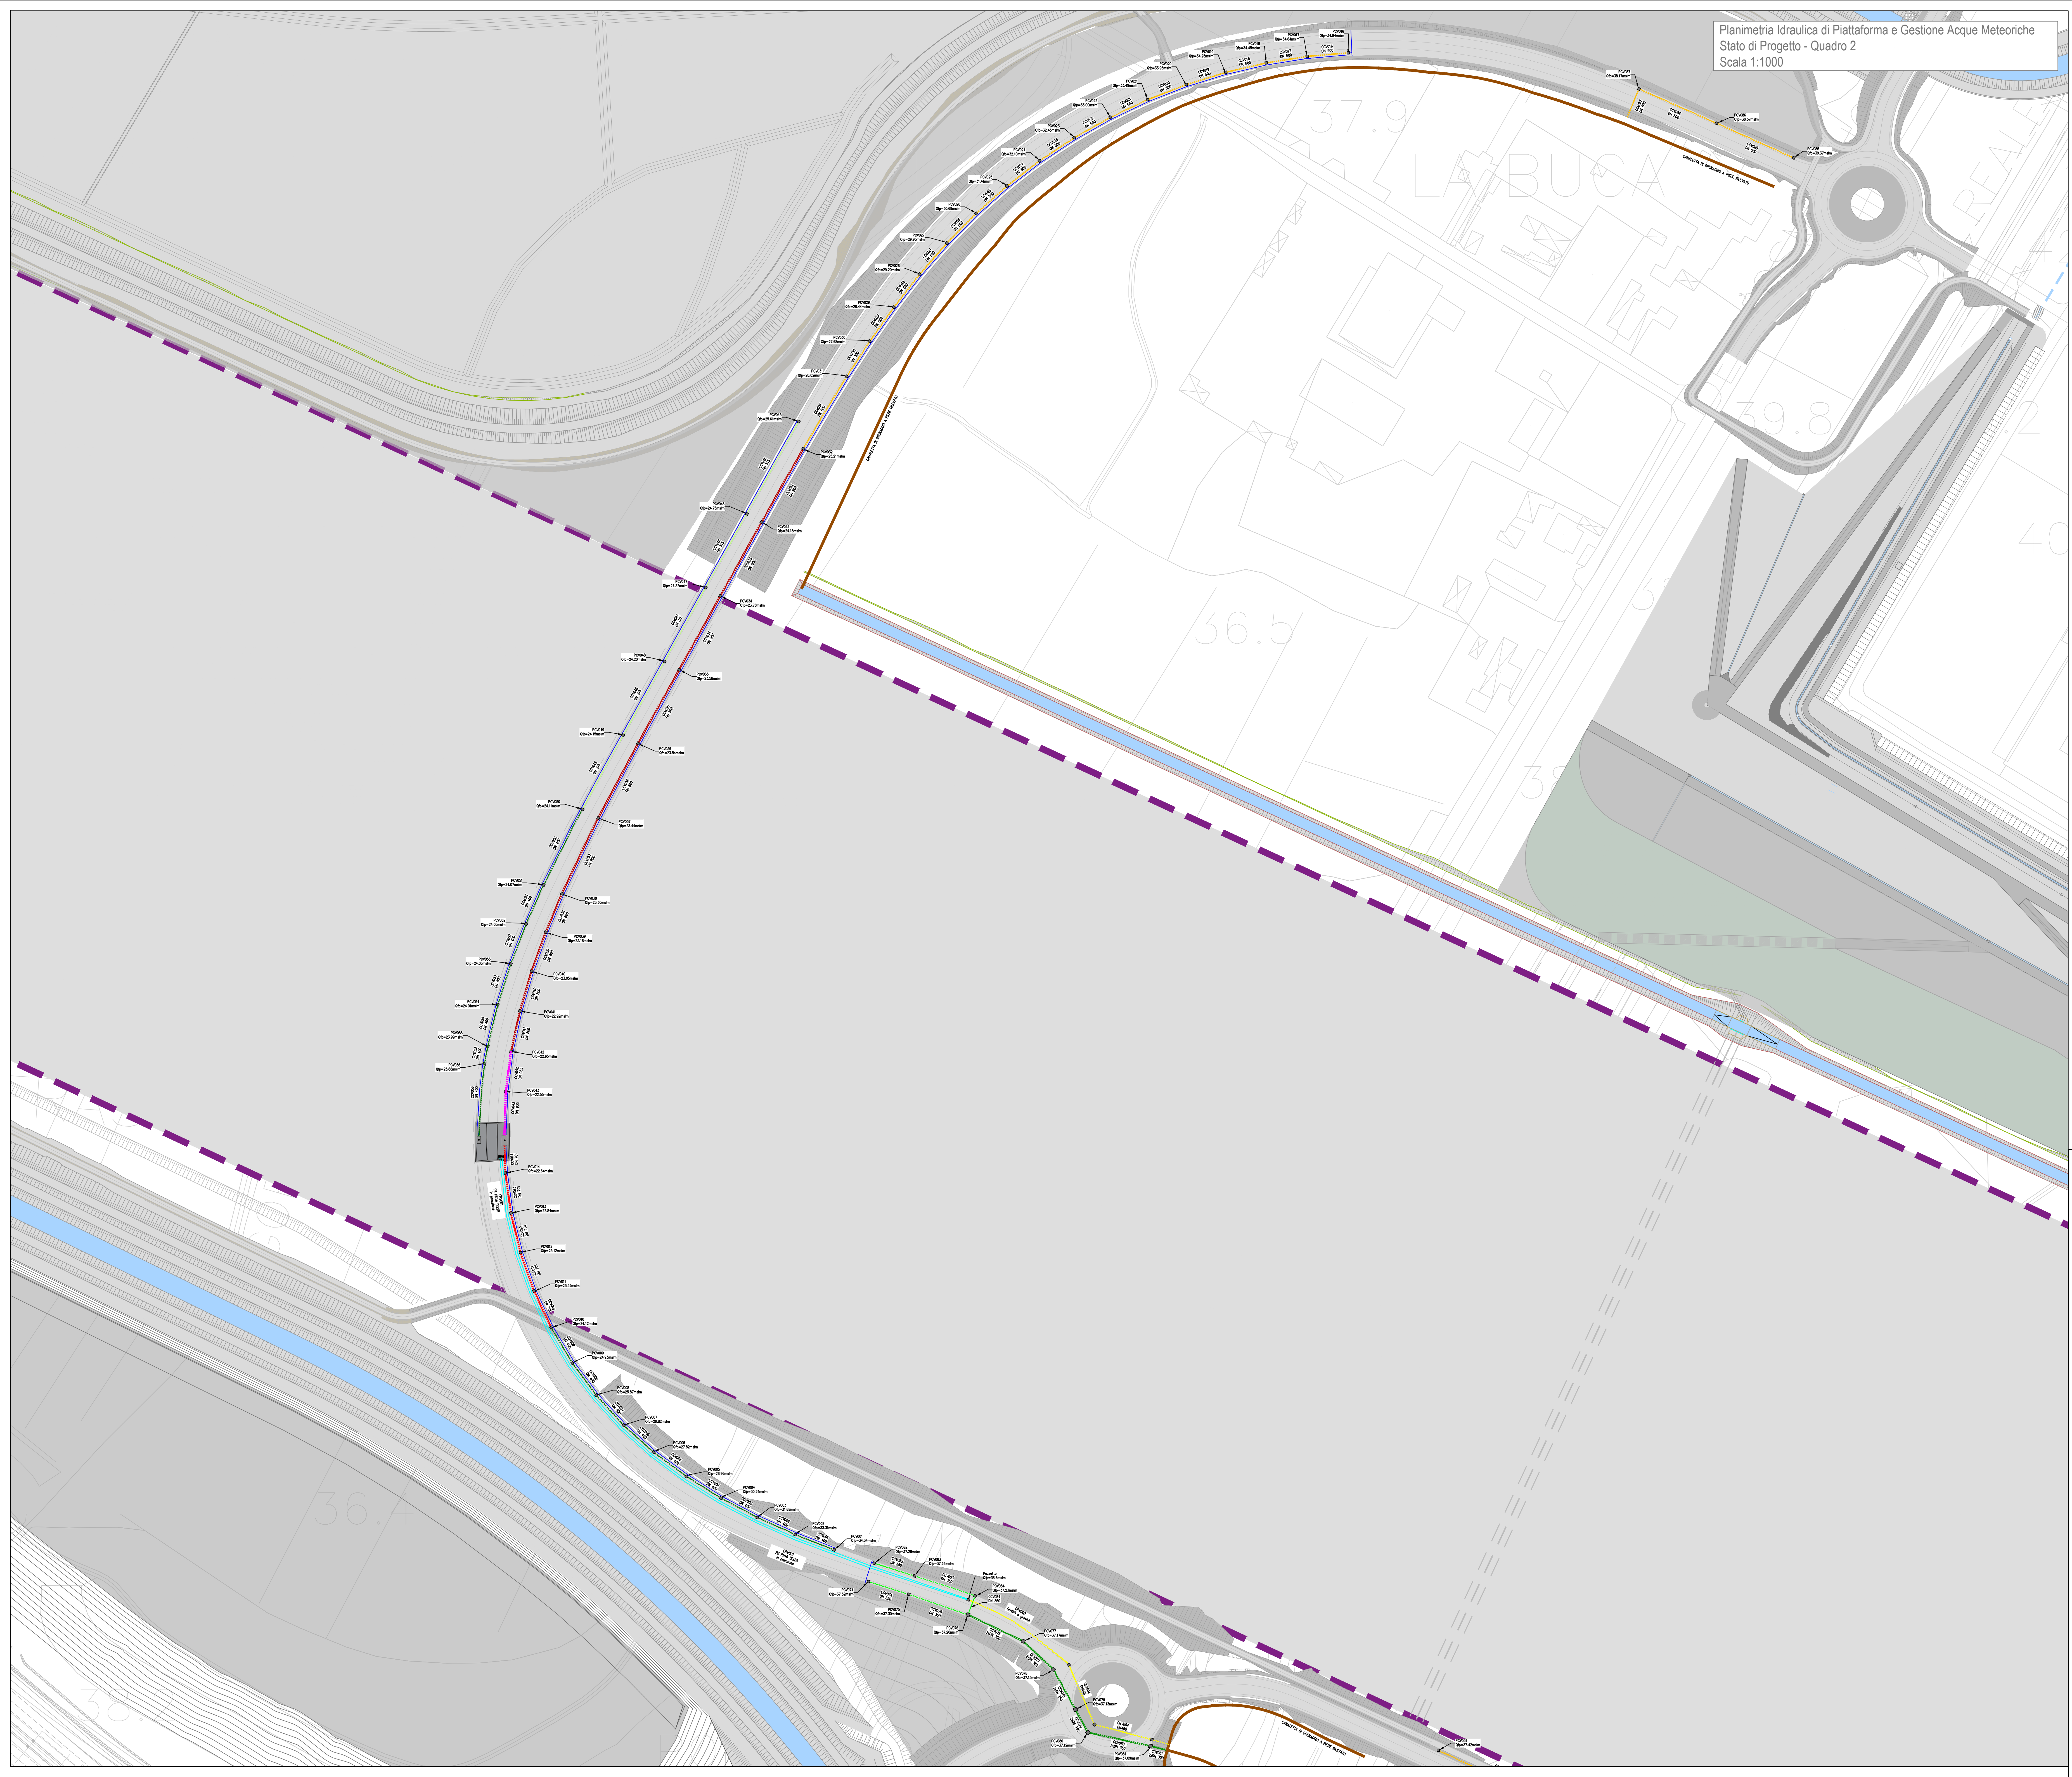

Planimetria Idraulica di Piattaforma e Gestione Acque Meteoriche
 Stato di Progetto - Quadro 2
 Scala 1:1000

- LEGENDA**
- PE100 PN16 D1225
 - PEAD SN8 DN 315
 - PEAD SN8 DN 350
 - PEAD SN8 DN 400
 - PEAD SN8 DN 468
 - PEAD SN8 DN 500
 - PEAD SN8 DN 565
 - PEAD SN8 DN 701
 - PEAD SN8 DN 800
 - PEAD SN8 DN 935
 - CANALETTA AL PIEDE RILEVATO
 - CANALETTA DI RACCOLTA LONGITUDINALE A BORDO STRADA E TRASVERSALE





 AEROPORTO INTERNAZIONALE DI FIRENZE - "AMERIGO VESPUCCI"





PROJECT REVIEW - PIANO DI SVILUPPO AEROPORTUALE AL 2035

OPERE DI VIABILITÀ
 Idraulica di piattaforma e gestione acque meteoriche
 Planimetria di progetto viabilità - Quadro 1

SCHEDE DI APPROFONDIMENTO PROGETTUALE A LIVELLO MINIMO DI PROGETTO DI FATTIBILITÀ TECNICA ED ECONOMICA

LIV	REV	DATA EMISSIONE	SCALA	CODICE FILE COMPLETO
PSA	02	MARZO 2024	1:1000	FLR-MPL-PSA-VBT12-003-IL-PL_Plan Prog Quad 1 TITOLO: RIBOTTI Plan Prog Quad 1

CD	DATA	DESCRIZIONE	REVISIONE	ELABORATO	VERIFICATO	APPROVATO
01	01/03/2024	EMISSIONE PER PROCEDURA VIA SIA				
02	02/03/2024	EMISSIONE PER APPROVAZIONE DI PROVA TRAMITE SIA				
03	03/03/2024	EMISSIONE PER SOSTITUIRE IL PRODOTTO				
REV	DATA	DESCRIZIONE	REVISIONE	REDAZIONE	VERIFICAZIONE	APPROVAZIONE

 ACCANTIERI MANAGER (nome cognome)	 DIREZIONE TECNICA (nome cognome)	 SUPPORTO PROGETTUALE (nome cognome)
POST HOLDER PROGETTAZIONE (nome cognome)	RESPONSABILE ATTIVAZIONE PRESTAZIONI SPEDIZIONE (nome cognome)	 SUPPORTO PROGETTUALE (nome cognome)
POST HOLDER MANUTENZIONE (nome cognome)	RESPONSABILE ATTIVAZIONE PRESTAZIONI SPEDIZIONE (nome cognome)	SUPPORTO PROGETTUALE (nome cognome)
POST HOLDER AREA DI MOVIMENTO (nome cognome)	RESPONSABILE ATTIVAZIONE PRESTAZIONI SPEDIZIONE (nome cognome)	SUPPORTO PROGETTUALE (nome cognome)