


- LEGENDA**
- PE100 PN16 D1225
 - PEAD SN8 DN 315
 - PEAD SN8 DN 350
 - PEAD SN8 DN 400
 - PEAD SN8 DN 468
 - PEAD SN8 DN 500
 - PEAD SN8 DN 565
 - PEAD SN8 DN 701
 - PEAD SN8 DN 800
 - PEAD SN8 DN 935
 - CANALETTA AL PIEDE RILEVATO
 - CANALETTA DI RACCOLTA LONGITUDINALE A BORDO STRADA E TRASVERSALE

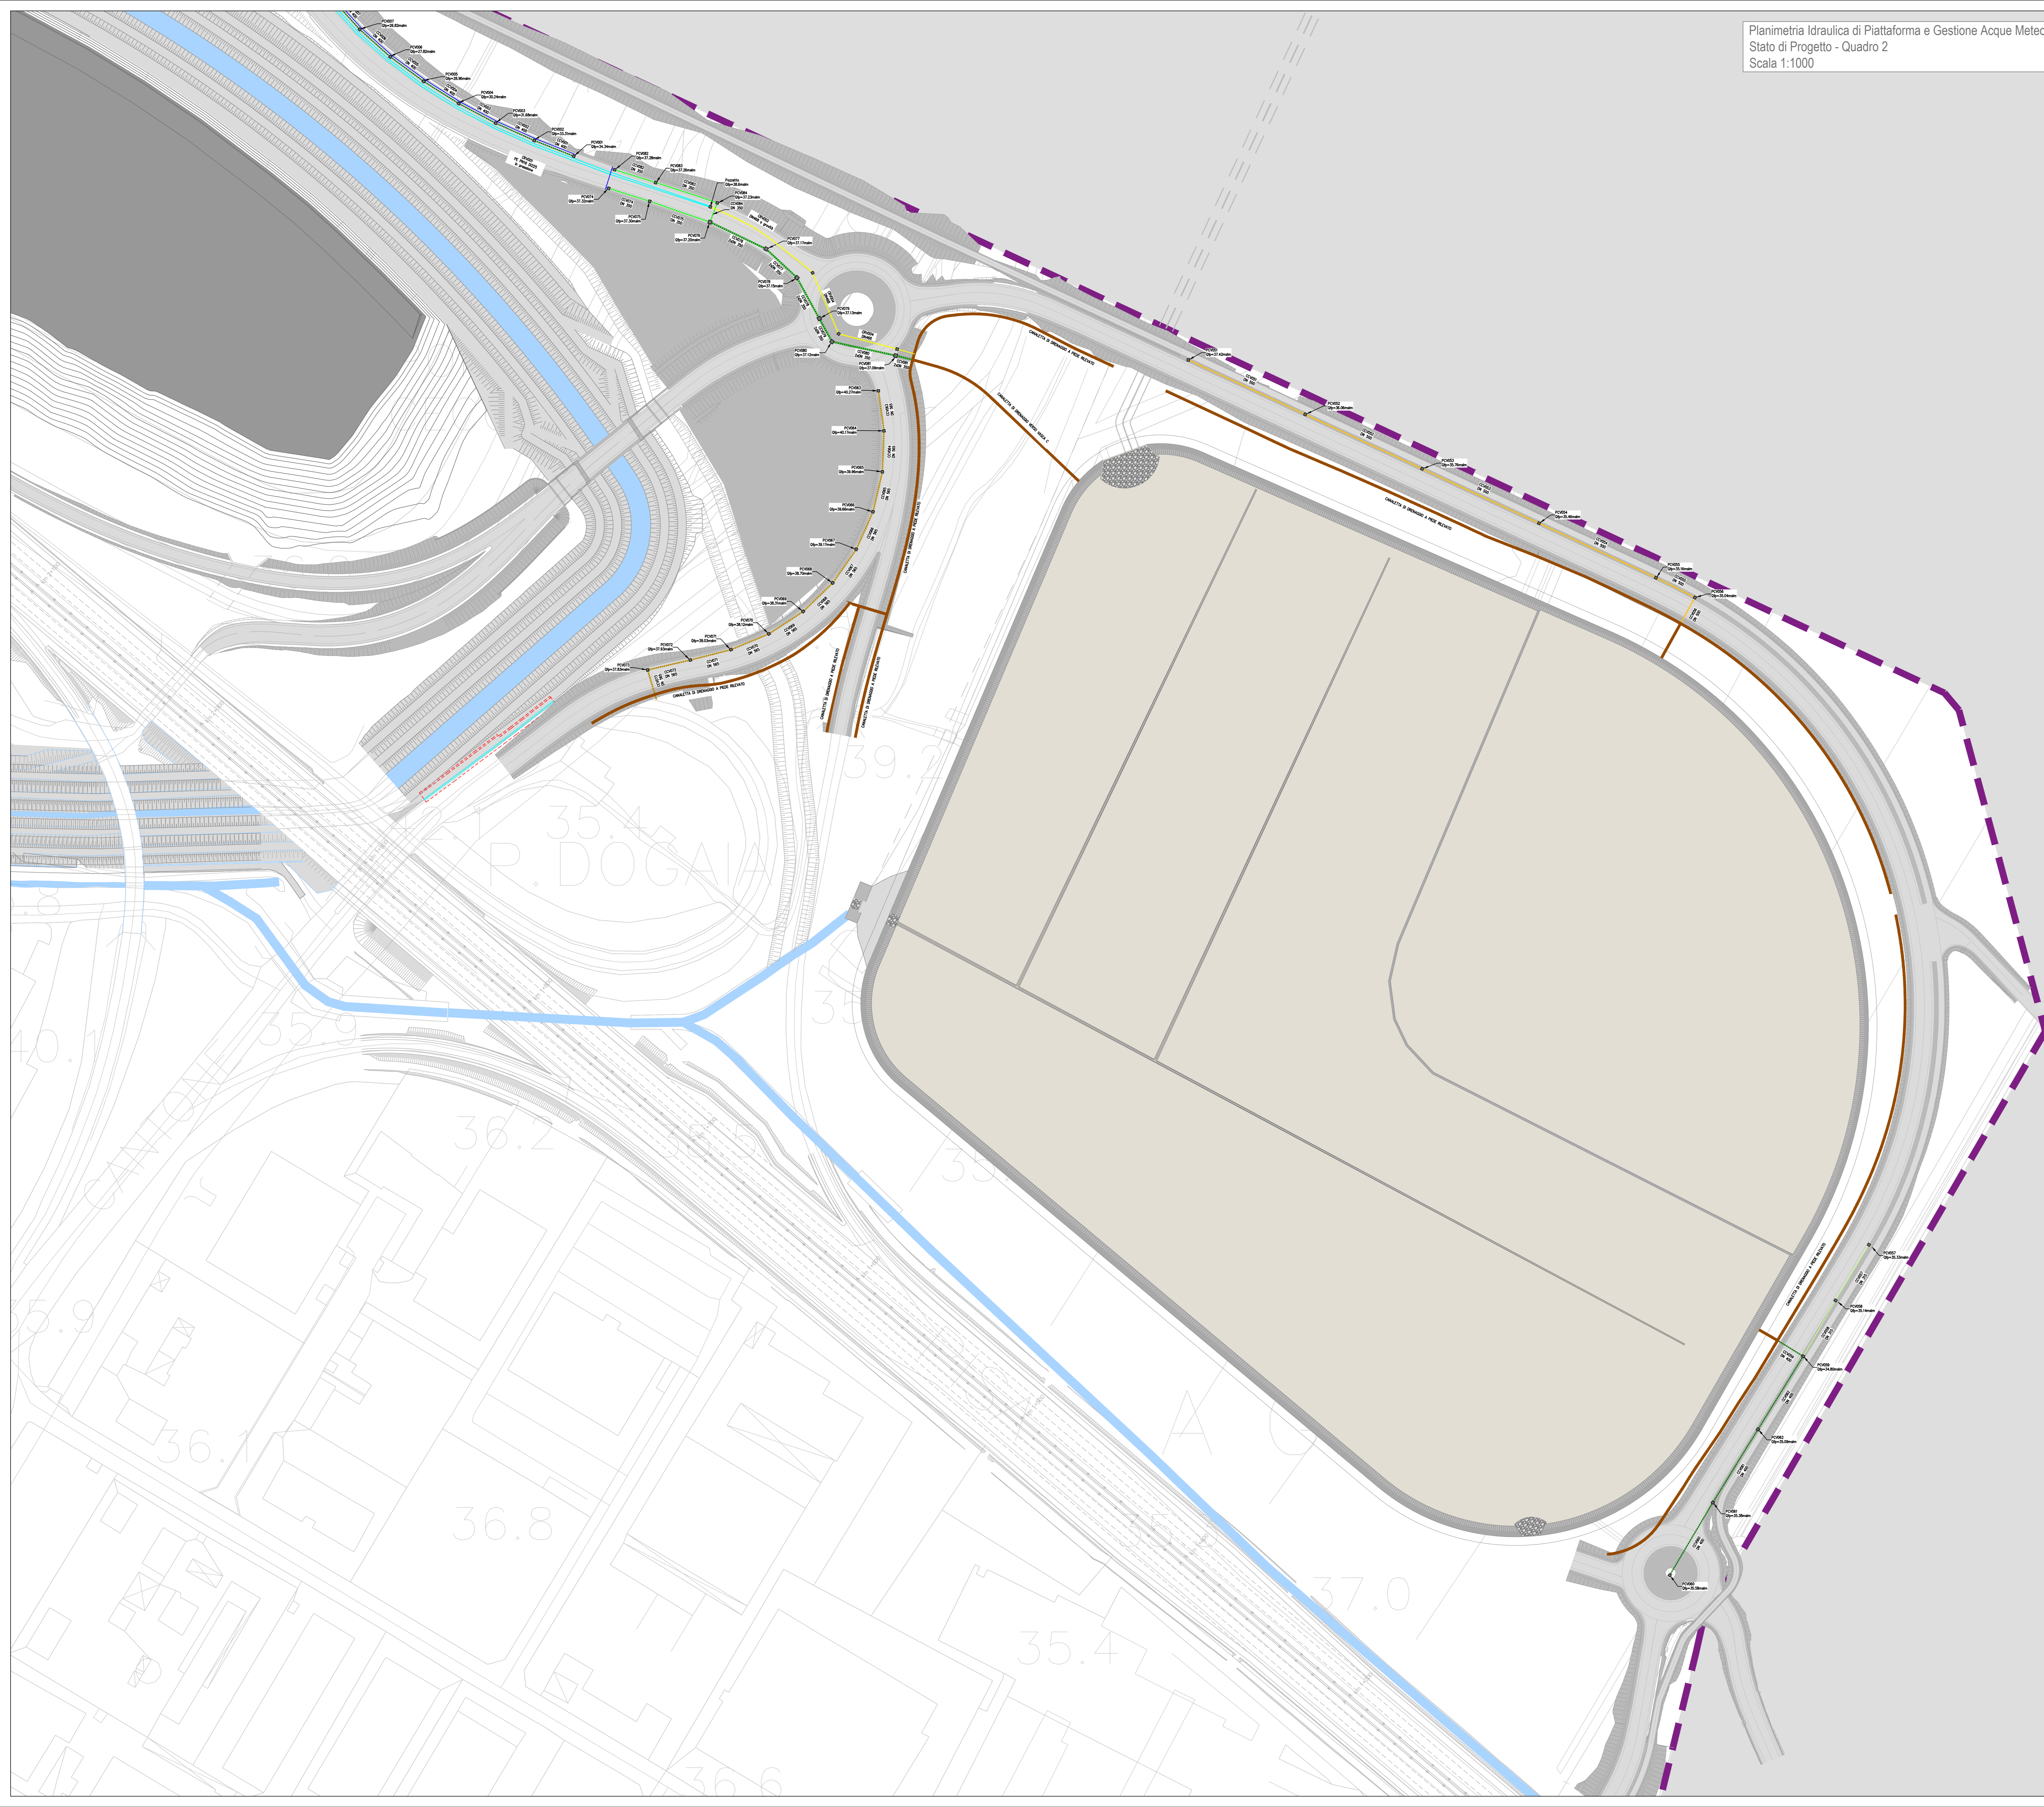



MINISTERO DELLE INFRASTRUTTURE E
DEI TRASPORTI



E.N.A.C.
ENTE NAZIONALE PER L'AVIAZIONE
CIVILE



Toscana
Aeroporti

AEROPORTO INTERNAZIONALE DI FIRENZE - "AMERIGO VESPUCCI"

PROJECT REVIEW - PIANO DI SVILUPPO AEROPORTUALE AL 2035

OPERE DI VIABILITÀ
Idraulica di piattaforma e gestione acque meteoriche
Planimetria di progetto viabilità - Quadro 2

SCHEDE DI APPROFONDIMENTO PROGETTUALE A LIVELLO MINIMO DI PROGETTO DI FATTIBILITÀ TECNICA ED ECONOMICA

| LIV | REV | DATA EMISSIONE | SCALA | CODICE FILE COMPLETO |
|-----|-----|----------------|--------|--|
| PSA | 02 | MARZO 2024 | 1:1000 | FLR-MPL-PSA-VBT2-004-IL-PL_Plan Prog Quad 2 TITOLO: RIBOTTI Plan Prog Quad 2 |

| CD | DATA | DESCRIZIONE | REDAZIONE | VERIFICATO | APPROVATO |
|-----|------------|--|----------------------|---------------|---------------|
| 01 | 01/03/2024 | EMMISSIONE PER PROCEDURA VIA SAG | INGENNERO INGEGNERIA | UTIMANIANI | UTIMANIANI |
| 02 | 02/03/2024 | EMMISSIONE PER APPROVAZIONE DI PROVA TECNICA DI FINE | ING. VERDIANI | ING. VERDIANI | ING. VERDIANI |
| 03 | 20/03/2024 | EMMISSIONE PER RILASCIO PUBBLICO | ING. VERDIANI | ING. VERDIANI | ING. VERDIANI |
| REV | DATA | DESCRIZIONE | REDAZIONE | VERIFICATO | APPROVATO |

COMITATO DI PROGETTO



ACCANTINATA MANAGIA
ING. ACCANTINATA

POST HOLDER PROGETTAZIONE
Ing. ACCANTINATA

POST HOLDER MANUTENZIONE
Ing. ACCANTINATA

POST HOLDER AREA DI MOVIMENTO
Ing. ACCANTINATA

GRUPPO DI PROGETTAZIONE



INGENNERO TECNICO
Ing. ACCANTINATA
Collaboratore Ing. Accantinata

RESPONSABILE ATTIVAZIONE PRESTAZIONI SPEDIZIONE
Ing. ACCANTINATA
Collaboratore Ing. Accantinata

SUPPORTI SPECIALISTICI



PROGETTAZIONE SPECIALISTICA
INGENNERO TECNICO
Ing. ACCANTINATA
Collaboratore Ing. Accantinata

SUPPORTO GEOLOGICO



INGENNERO GEOLOGICO
Ing. ACCANTINATA
Collaboratore Ing. Accantinata