


- LEGENDA**
- PE100 PN16 D1225
 - PEAD SN8 DN 315
 - PEAD SN8 DN 350
 - PEAD SN8 DN 400
 - PEAD SN8 DN 468
 - PEAD SN8 DN 500
 - PEAD SN8 DN 565
 - PEAD SN8 DN 701
 - PEAD SN8 DN 800
 - PEAD SN8 DN 935
 - CANALETTA AL PIEDE RILEVATO
 - CANALETTA DI RACCOLTA LONGITUDINALE A BORDO STRADA E TRASVERSALE

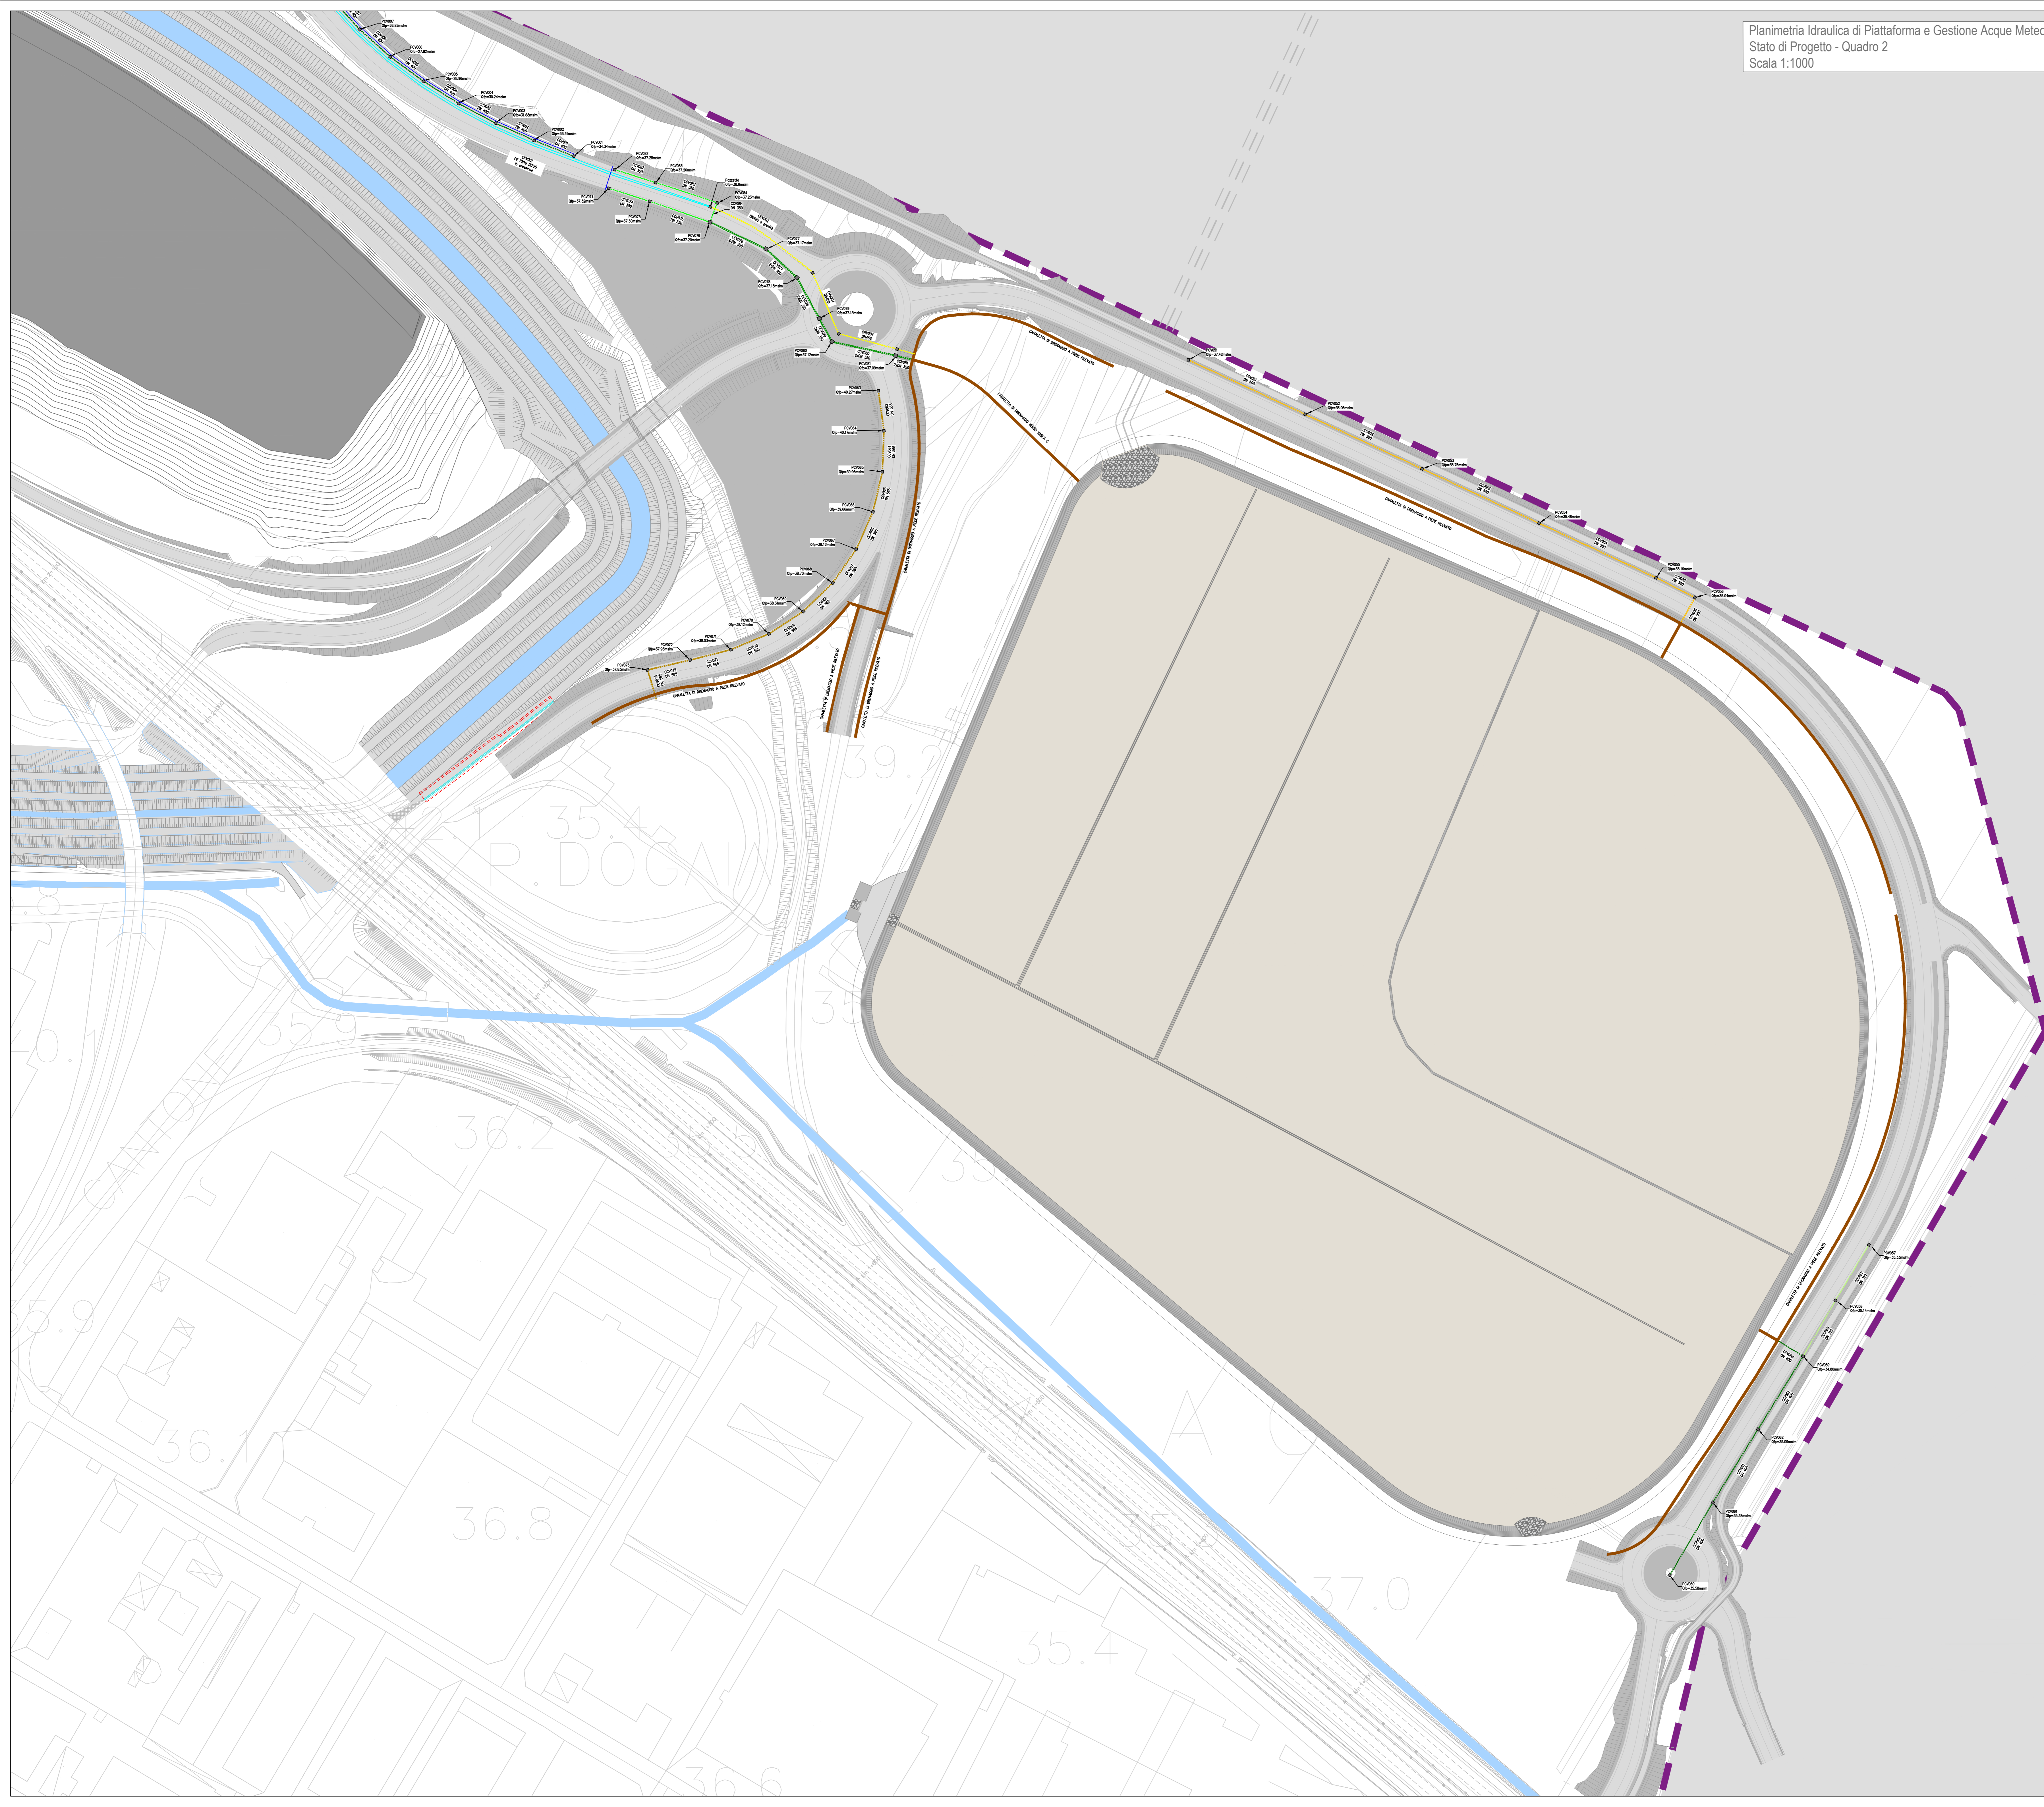




Toscana Aeroporti
 AEROPORTO INTERNAZIONALE DI FIRENZE - "AMERIGO VESPUCCI"

PROJECT REVIEW - PIANO DI SVILUPPO AEROPORTUALE AL 2035

OPERE DI VIABILITÀ
 Idraulica di piattaforma e gestione acque meteoriche
 Planimetria di progetto viabilità - Quadro 2

SCHEDE DI APPROFONDIMENTO PROGETTUALE A LIVELLO MINIMO DI PROGETTO DI FATTIBILITÀ TECNICA ED ECONOMICA

LIV	REV	DATA EMISSIONE	SCALA	CODICE FILE COMPLETO
PSA	02	MARZO 2024	1:1000	FLR-MPL-PSA-VBT2-004-IL-PL_Plan Prog Quad 2 TITOLO: RIBOTTI Plan Prog Quad 2

CD	DESCRIZIONE	REDAZIONE	VERIFICAZIONE	APPROVAZIONE
01	ELABORAZIONE PER PROCEDURA VIA S10	ING. ...	ING. ...	ING. ...
02	EMMISSIONE PER APPROFONDIMENTO PROGETTUALE DI FASE	ING. ...	ING. ...	ING. ...
03	EMMISSIONE PER RILASCIO PUBBLICO	ING. ...	ING. ...	ING. ...
REV	DATA	ELABORAZIONE	REDAZIONE	APPROVAZIONE

Toscana Aeroporti
 ACCANTIERI MANAGER
 ING. ...

POST HOLDER PROGETTAZIONE
 ING. ...

POST HOLDER MANUTENZIONE
 ING. ...

POST HOLDER AREA DI MOVIMENTO
 ING. ...

Toscana Aeroporti
 DIREZIONE TECNICA
 ING. ...

RESPONSABILE ATTIVAZIONE PRESTAZIONI SPEDIZIONE
 ING. ...

Toscana Aeroporti
 SUPPORTO PROGETTAZIONE
 ING. ...

HYDROGEO
 SUPPORTO PROGETTAZIONE
 ING. ...