VIABILITA'
PLANIMETRIA RIEMPIMENTI TR030
Scala 1:2000

LEGENDA
- Pozzetti
- Vasca di laminazione

Riempimenti condotte
- < = 0.5
- 0.5 - 0.8
- 0.8 - 1
- > = 1

QUADRO 1

QUADRO 2

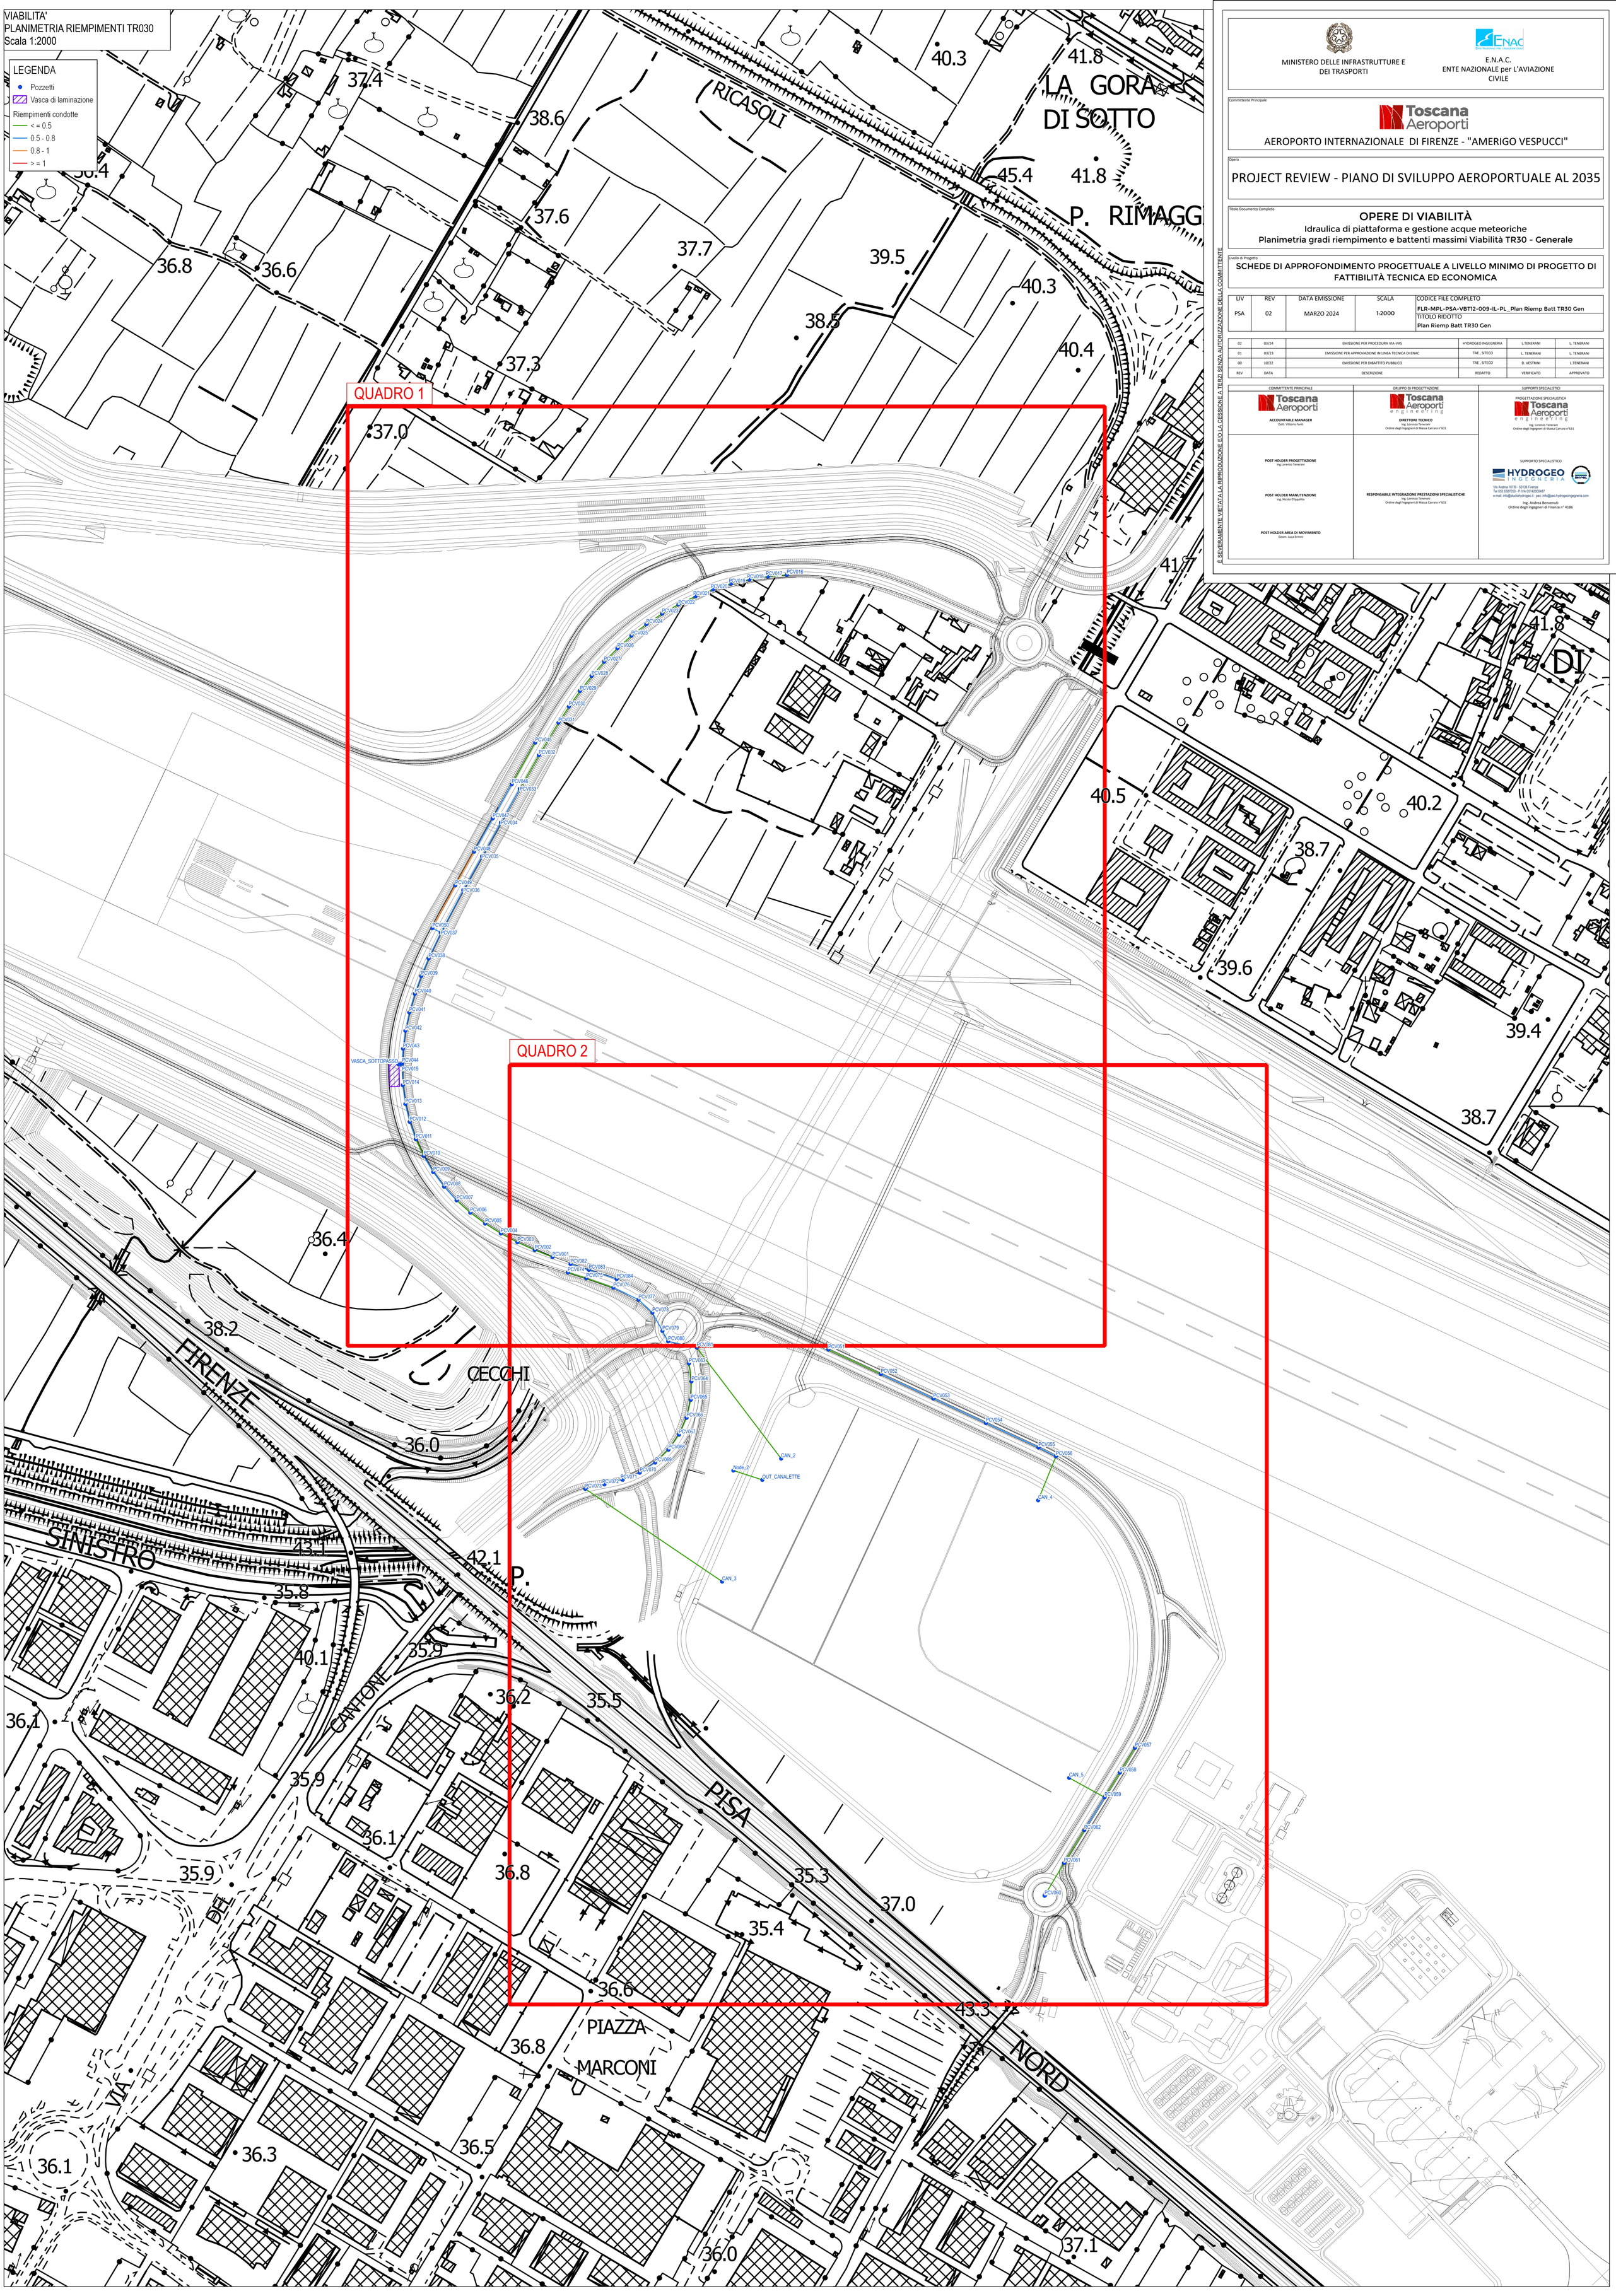

MINISTERO DELLE INFRASTRUTTURE E DEI TRASPORTI

E.N.A.C.
ENTE NAZIONALE per L'AVIAZIONE CIVILE

Committente Principale

Toscana Aeroporti

AEROPORTO INTERNAZIONALE DI FIRENZE - "AMERIGO VESPUCCI"

Opera

PROJECT REVIEW - PIANO DI SVILUPPO AEROPORTUALE AL 2035

Titolo Documento Completo

OPERE DI VIABILITÀ

Idraulica di piattaforma e gestione acque meteoriche
Planimetria gradi riempimento e battenti massimi Viabilità TR30 - Generale

Livello di Progetto

SCHEDE DI APPROFONDIMENTO PROGETTUALE A LIVELLO MINIMO DI PROGETTO DI FATTIBILITÀ TECNICA ED ECONOMICA

LIV	REV	DATA EMISSIONE	SCALA	CODICE FILE COMPLETO
PSA	02	MARZO 2024	1:2000	FLR-MPL-PSA-VBT12-009-IL-PL_ Plan Riemp Batt TR30 Gen TITOLO RIDOTTO Plan Riemp Batt TR30 Gen

REV	DATA	DESCRIZIONE	REDATTO	VERIFICATO	APPROVATO
02	03/24	EMISSIONE PER PROCEDURA VIA-VAS	HYDROGEO INGEGNERIA	L.TENERANI	L. TENERANI
01	03/23	EMISSIONE PER APPROVAZIONE IN LINEA TECNICA DI ENAC	TAE , SITECO	L. TENERANI	L. TENERANI
00	10/22	EMISSIONE PER DIBATTITO PUBBLICO	TAE , SITECO	D. VESTRINI	L.TENERANI

COMMITTENTE PRINCIPALE
Toscana Aeroporti
ACCOUNTABLE MANAGER
Dott. Vittorio Fanti

GRUPPO DI PROGETTAZIONE
Toscana Aeroporti engineering
DIRETTORE TECNICO
Ing. Lorenzo Teneranì
Ordine degli Ingegneri di Massa Carrara n°631

SUPPORTI SPECIALISTICO
PROGETTAZIONE SPECIALISTICA
Toscana Aeroporti engineering
Ing. Lorenzo Teneranì
Ordine degli Ingegneri di Massa Carrara n°631

POST HOLDER PROGETTAZIONE
Ing.Lorenzo Teneranì

POST HOLDER MANUTENZIONE
Ing. Nicola D'Ippolito

POST HOLDER AREA DI MOVIMENTO
Geom. Luca Ermini

RESPONSABILE INTEGRAZIONE PRESTAZIONI SPECIALISTICHE
Ing. Lorenzo Teneranì
Ordine degli Ingegneri di Massa Carrara n°631

SUPPORTO SPECIALISTICO
HYDROGEO INGEGNERIA
Via Andrea 167B - 50136 Firenze
Tel 055 6587050 - P.IVA 05142050487
e-mail: info@studiohydrogeo.it - pec: info@pec.hydrogeoingegneria.com
Ing. Andrea Benvenuti
Ordine degli ingegneri di Firenze n° 4186

È SEVERAMENTE VIETATA LA RIPRODUZIONE E/O LA CESSIONE A TERZI SENZA AUTORIZZAZIONE DELLA COMMITTENTE