

LEGENDA:

POZZETTI

RIMODELLAZIONE MORFOLOGICA DEL TERRENO

QUADRO 1

A

B


C



D

E

SCALA 1:1000

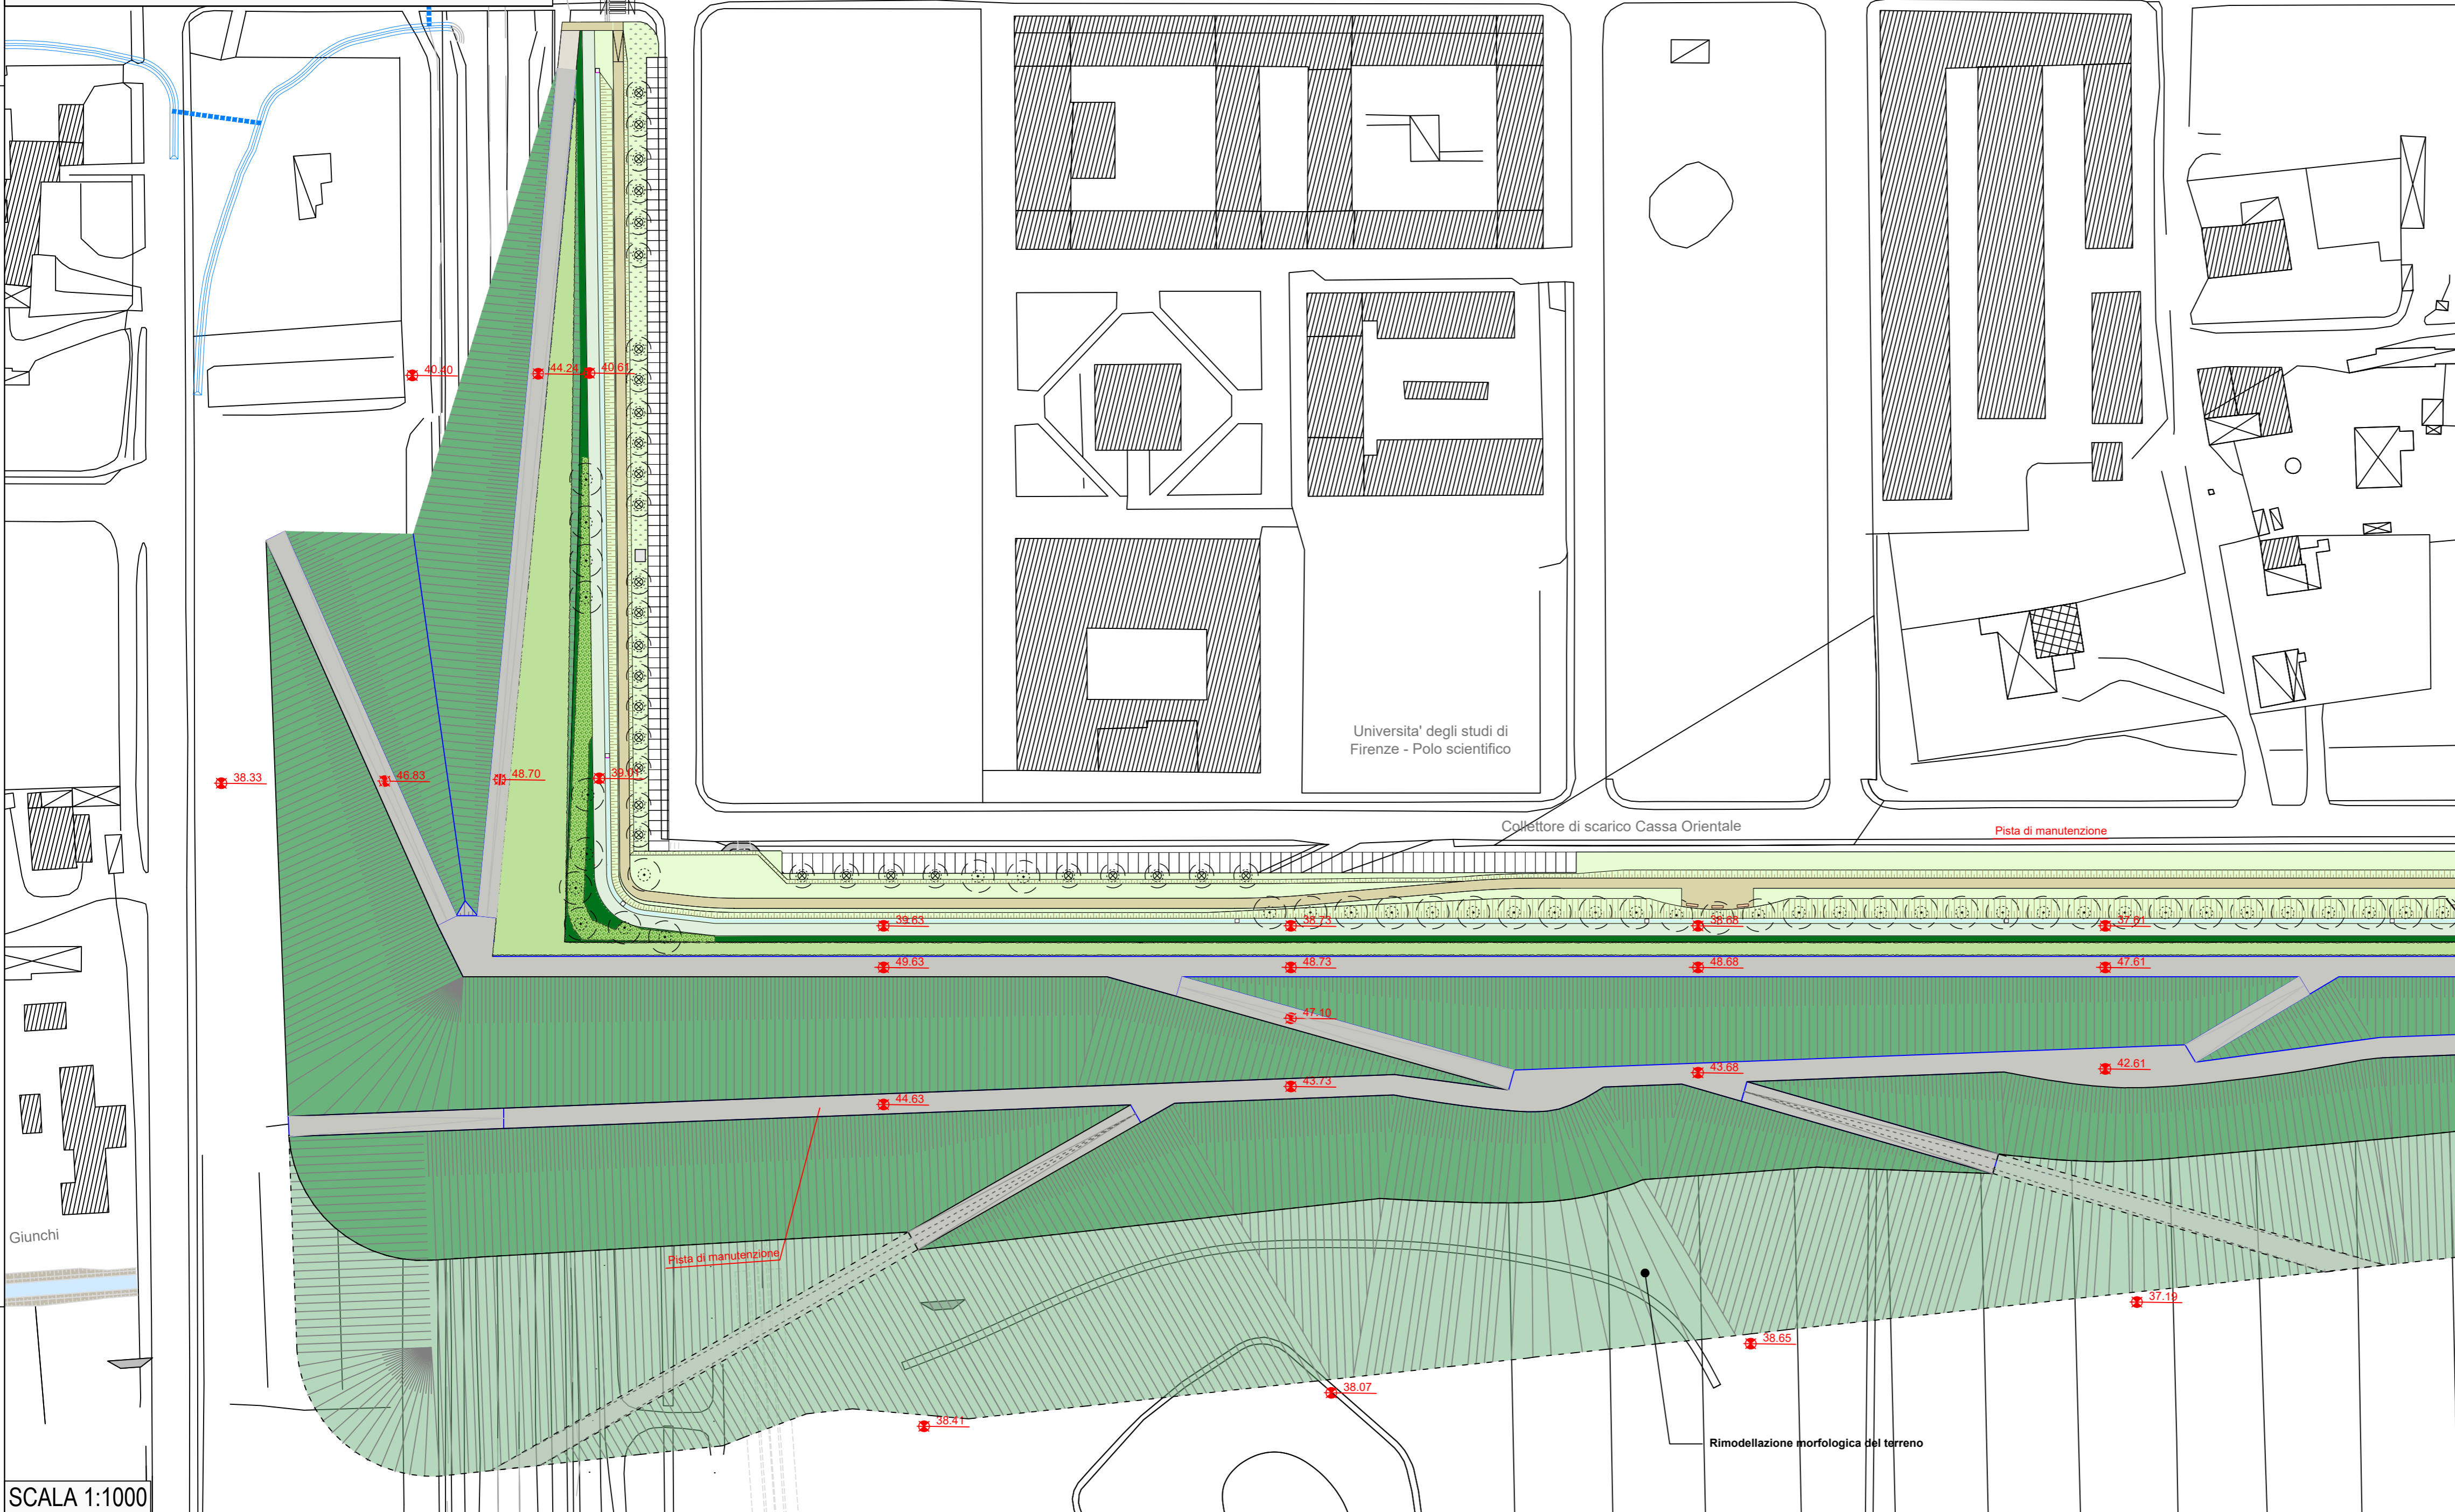Giunchi



MINISTERO DELLE INFRASTRUTTURE E DEI TRASPORTI  
 E.N.A.C. ENTE NAZIONALE PER L'AVIAZIONE CIVILE

Committente Principale  


**AEROPORTO INTERNAZIONALE DI FIRENZE - "AMERIGO VESPUCCI"**


Opera  
**PROJECT REVIEW - PIANO DI SVILUPPO AEROPORTUALE AL 2035**


Titolo Documento Completo  
**DUNA ANTIRUMORE**  
 Planimetria di Progetto - Quadro 1


Livello di Progetto  
**SCHEDE DI APPROFONDIMENTO PROGETTUALE A LIVELLO MINIMO DI PROGETTO DI FATTIBILITÀ TECNICA ED ECONOMICA**

LIV	REV	DATA EMISSIONE	SCALA	CODICE FILE COMPLETO
PSA	01	MARZO 2024	varie	FLR-MPL-PSA-DUN1-009-AR-PL_Duna Plan Prog Q1
				TITOLO RIDOTTO Duna Plan Prog Q1

REV	DATA	DESCRIZIONE	REDAITTO	VERIFICATO	APPROVATO
01	03/24	EMISSIONE PER PROCEDURA VIA-VAS	TAE	F. BOSI	L. TENERANI
00	10/22	EMISSIONE PER DIBATTITO PUBBLICO	TAE	F. BOSI	L. TENERANI

**COMMITTENTE PRINCIPALE**  


**GRUPPO DI PROGETTAZIONE**  


**SUPPORTI SPECIALISTICI**  


**ACCOUNTABLE MANAGER**  
 Dott. Vittorio Fedi


**DIRETTORE TECNICO**  
 Ing. Lorenzo Tenerani  
 Ordine degli Ingegneri di Massa Carrara n°531


**PROGETTAZIONE SPECIALISTICA**  
 Arch. Filippo Bosi  
 Ordine degli Architetti di Firenze n° 9004

**POST HOLDER PROGETTAZIONE**  
 Ing. Lorenzo Tenerani

**POST HOLDER MANUTENZIONE**  
 Ing. Nicola Diavolotto

**POST HOLDER AREA DI MOVIMENTO**  
 Geom. Luca Ermini

**SUPPORTO SPECIALISTICO**  
 Ing. Andrea Bervenuti  
  
 HydroGeo Ingegneria s.r.l.

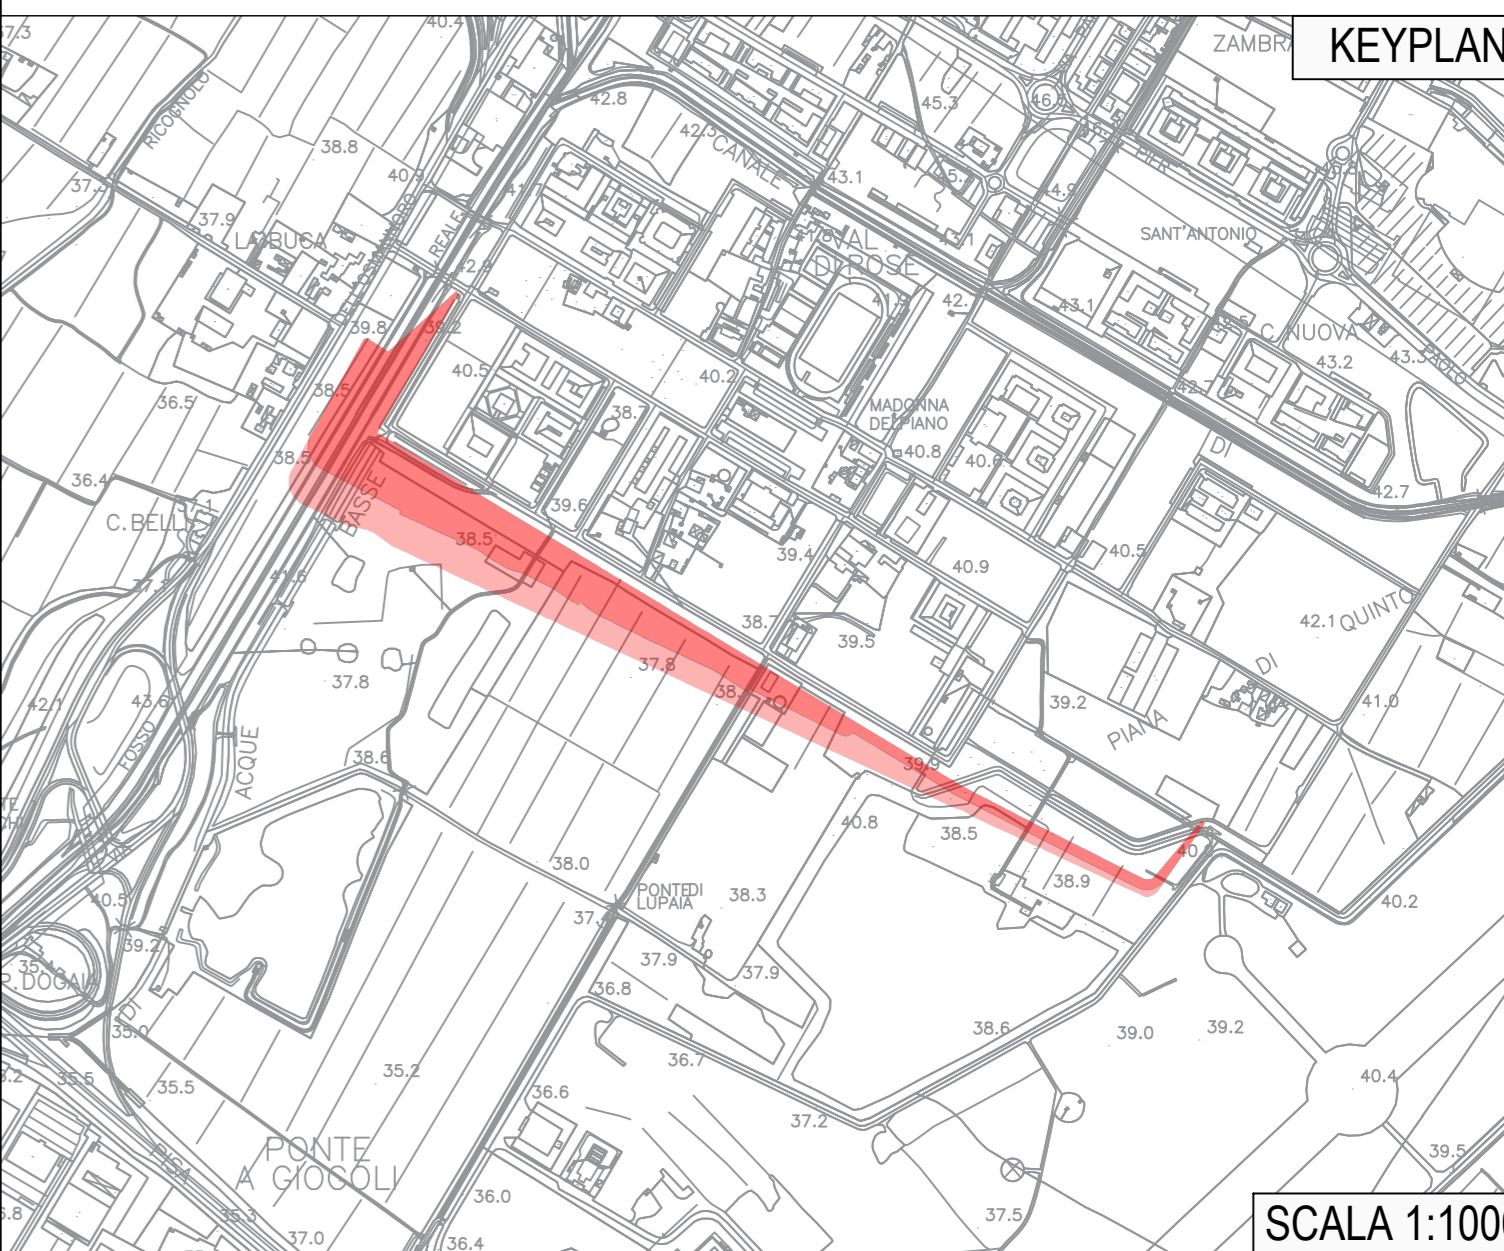

È SEVERAMENTE VIETATA LA RIPRODUZIONE E/O LA CESSIONE A TERZI SENZA AUTORIZZAZIONE DELLA COMMITTENTE