




MINISTERO DELLE INFRASTRUTTURE E DEI TRASPORTI  
 E.N.A.C. ENTE NAZIONALE PER L'AVIAZIONE CIVILE

---



AEROPORTO INTERNAZIONALE DI FIRENZE - "AMERIGO VESPUCCI"

---

**PROJECT REVIEW - PIANO DI SVILUPPO AEROPORTUALE AL 2035**

---

**DUNA ANTIRUMORE**  
 Particolari Opere di Drenaggio - Quadro 2



---

**SCHEDA DI APPROFONDIMENTO PROGETTUALE**  
 A LIVELLO MINIMO DI PROGETTO DI FATTIBILITÀ TECNICA ED ECONOMICA

LIV	REV	DATA EMISSIONE	SCALA	CODICE FILE COMPLETO
PSA	01	MARZO 2024	1:500	FLR-MPL-PSA-DUN1-016-R-DE-Duna Dren G2
TITOLO RIBOTTO Duna Dren G2				

DATA	REVISIONE	REDAZIONE	VERIFICATO	APPROVATO
02				
01	03/2024	EMISSIONE PER PROCEDURA VIA VAS	TAC	F. BOSI
00	02/2022	EMISSIONE PER PROCEDURA PUBBLICA	TAC	F. BOSI
REV	DATA	REVISIONE	REDAZIONE	VERIFICATO

COMITENTE PRINCIPALE	PROFONDEZZA PROGETTUALE	SUPPORTO SPECIALISTICO
 ACCONTINUAZIONE DEL VANTO 1000	 ANTONIO RINARDI 1980 - Roma (RM) Ordine degli Architetti di Roma n° 3004	 ANTONIO RINARDI 1980 - Roma (RM) Ordine degli Architetti di Roma n° 3004
POST HOLDER PROGETTAZIONE Ing. Andrea Benvenuti	RESPONSABILE INTERAZIONE PRESSIONI SPECIALISTICHE ANTONIO RINARDI Ordine degli Architetti di Roma n° 3004	SUPPORTO SPECIALISTICO  HydroGeo Ingegneria s.r.l.
POST HOLDER MANUTENZIONE Ing. Andrea Benvenuti		
POST HOLDER AREA DI MOVIMENTO Ing. Andrea Benvenuti		

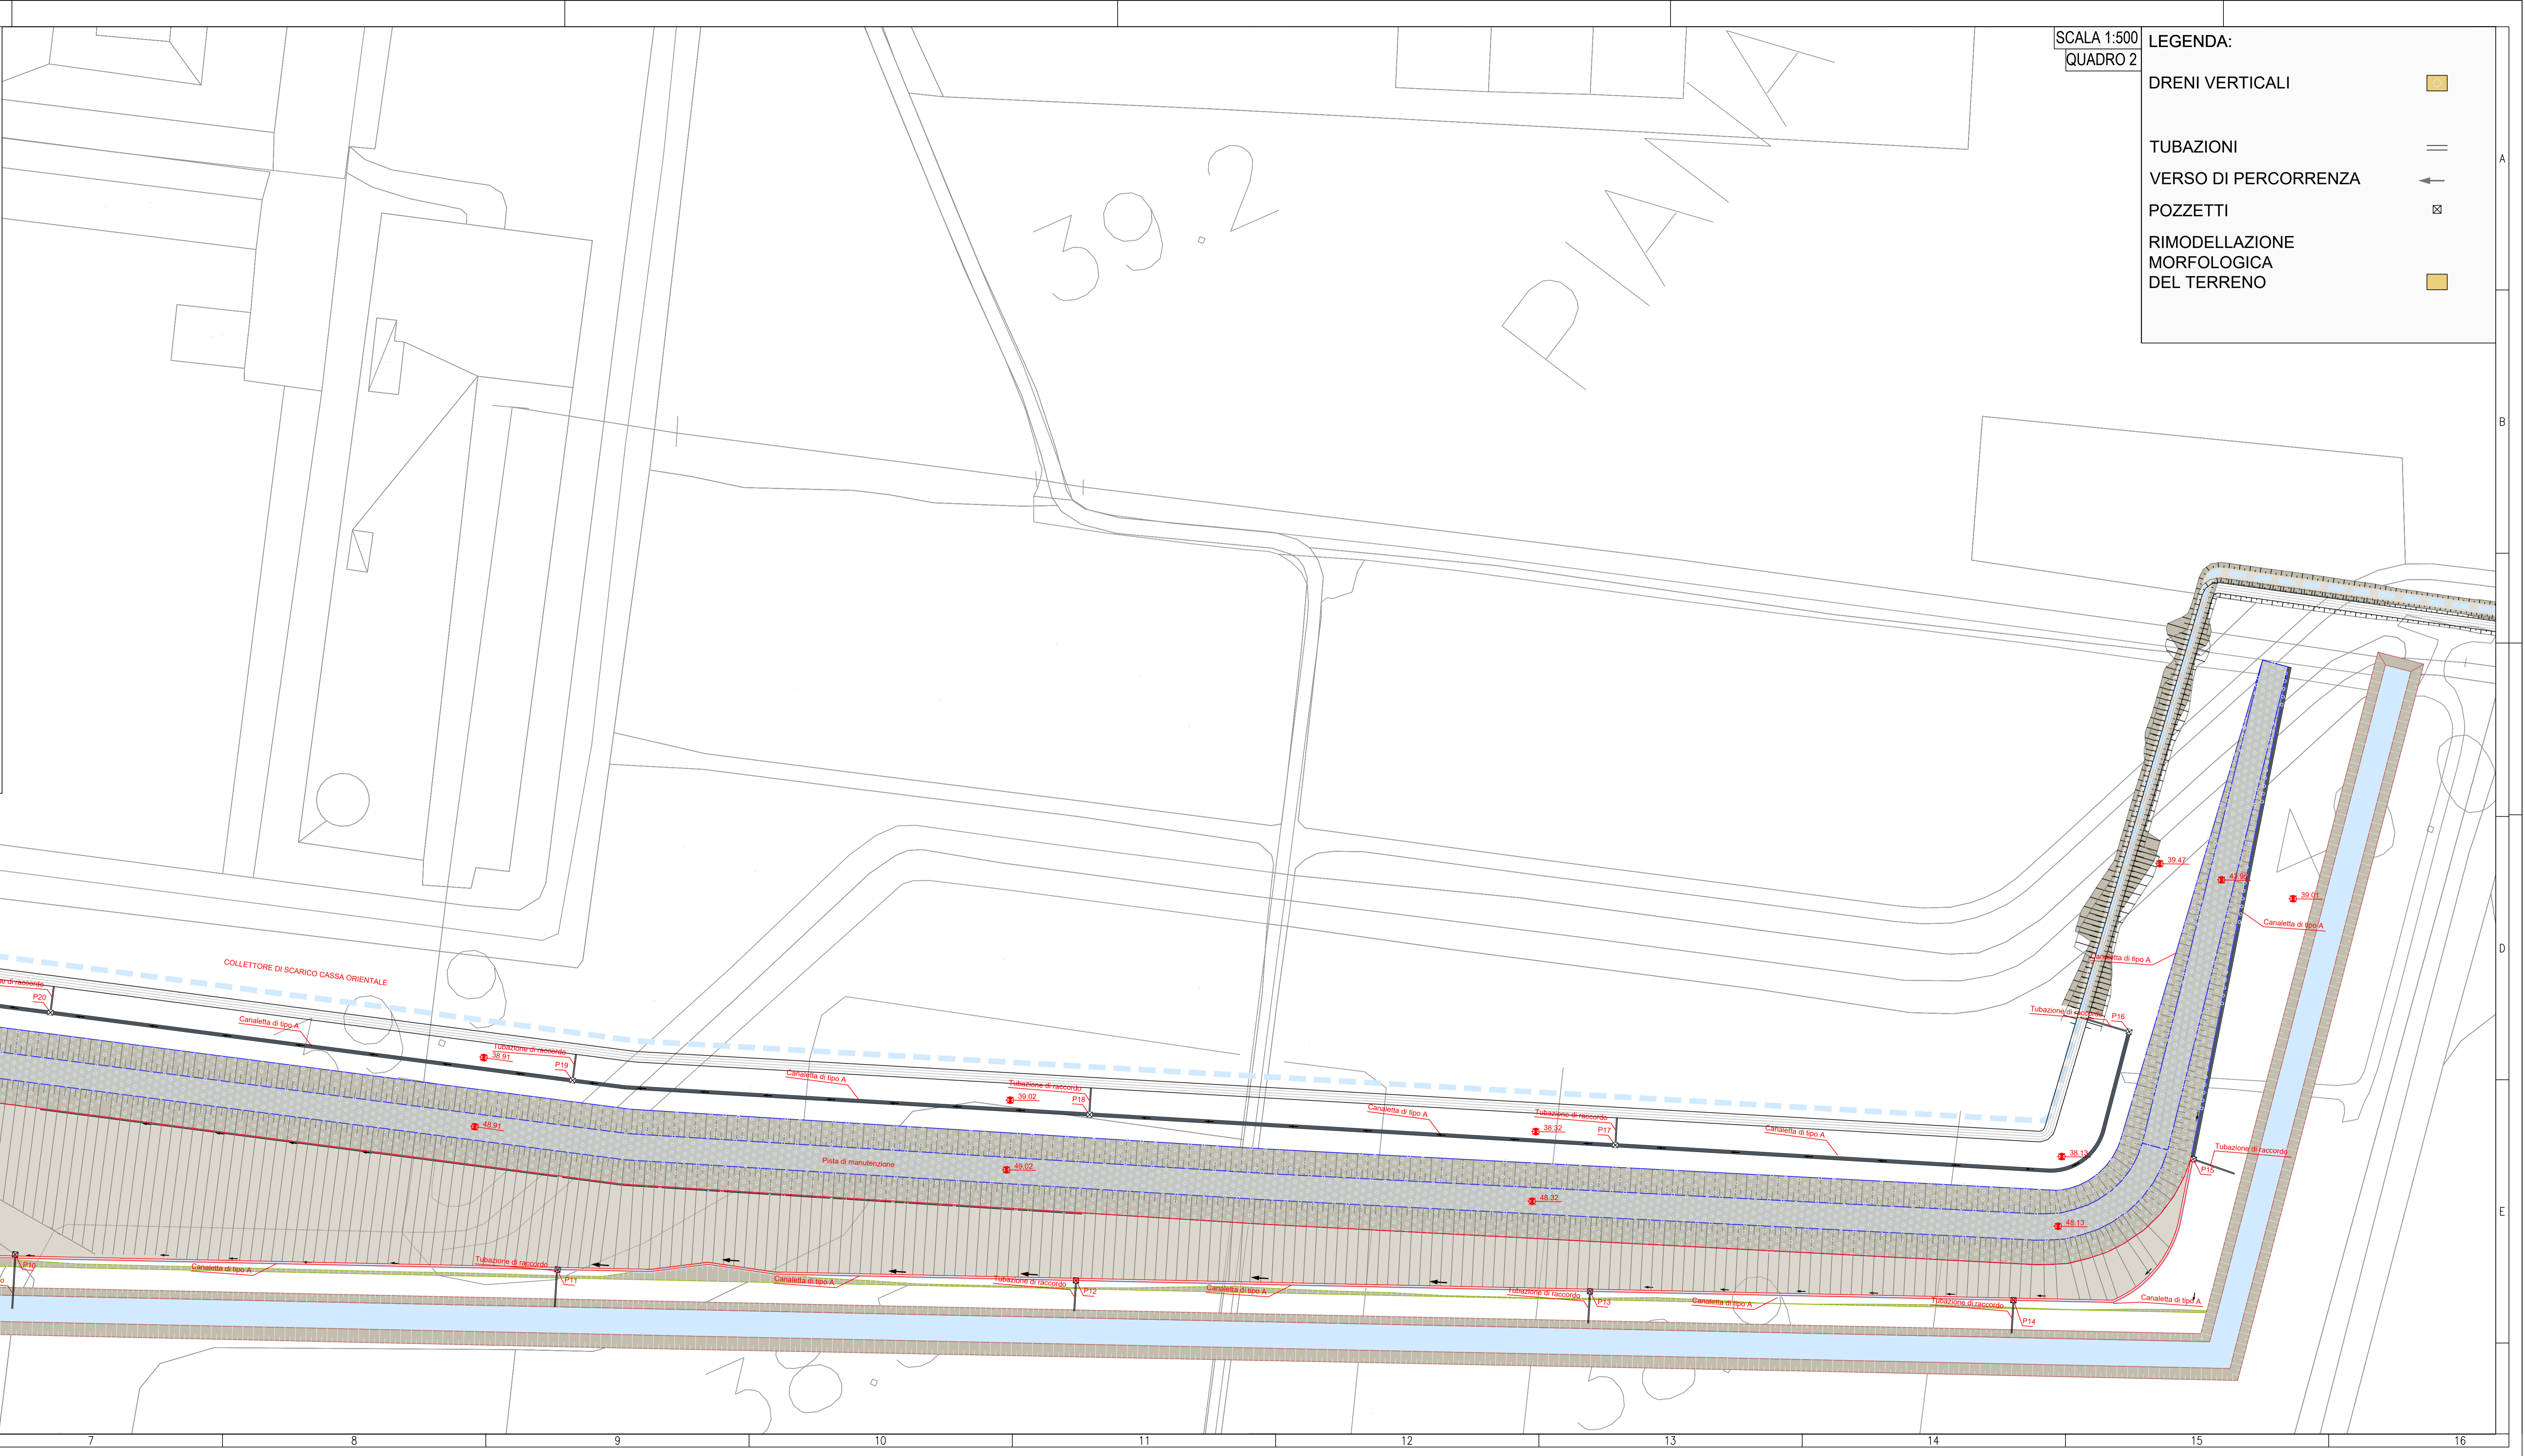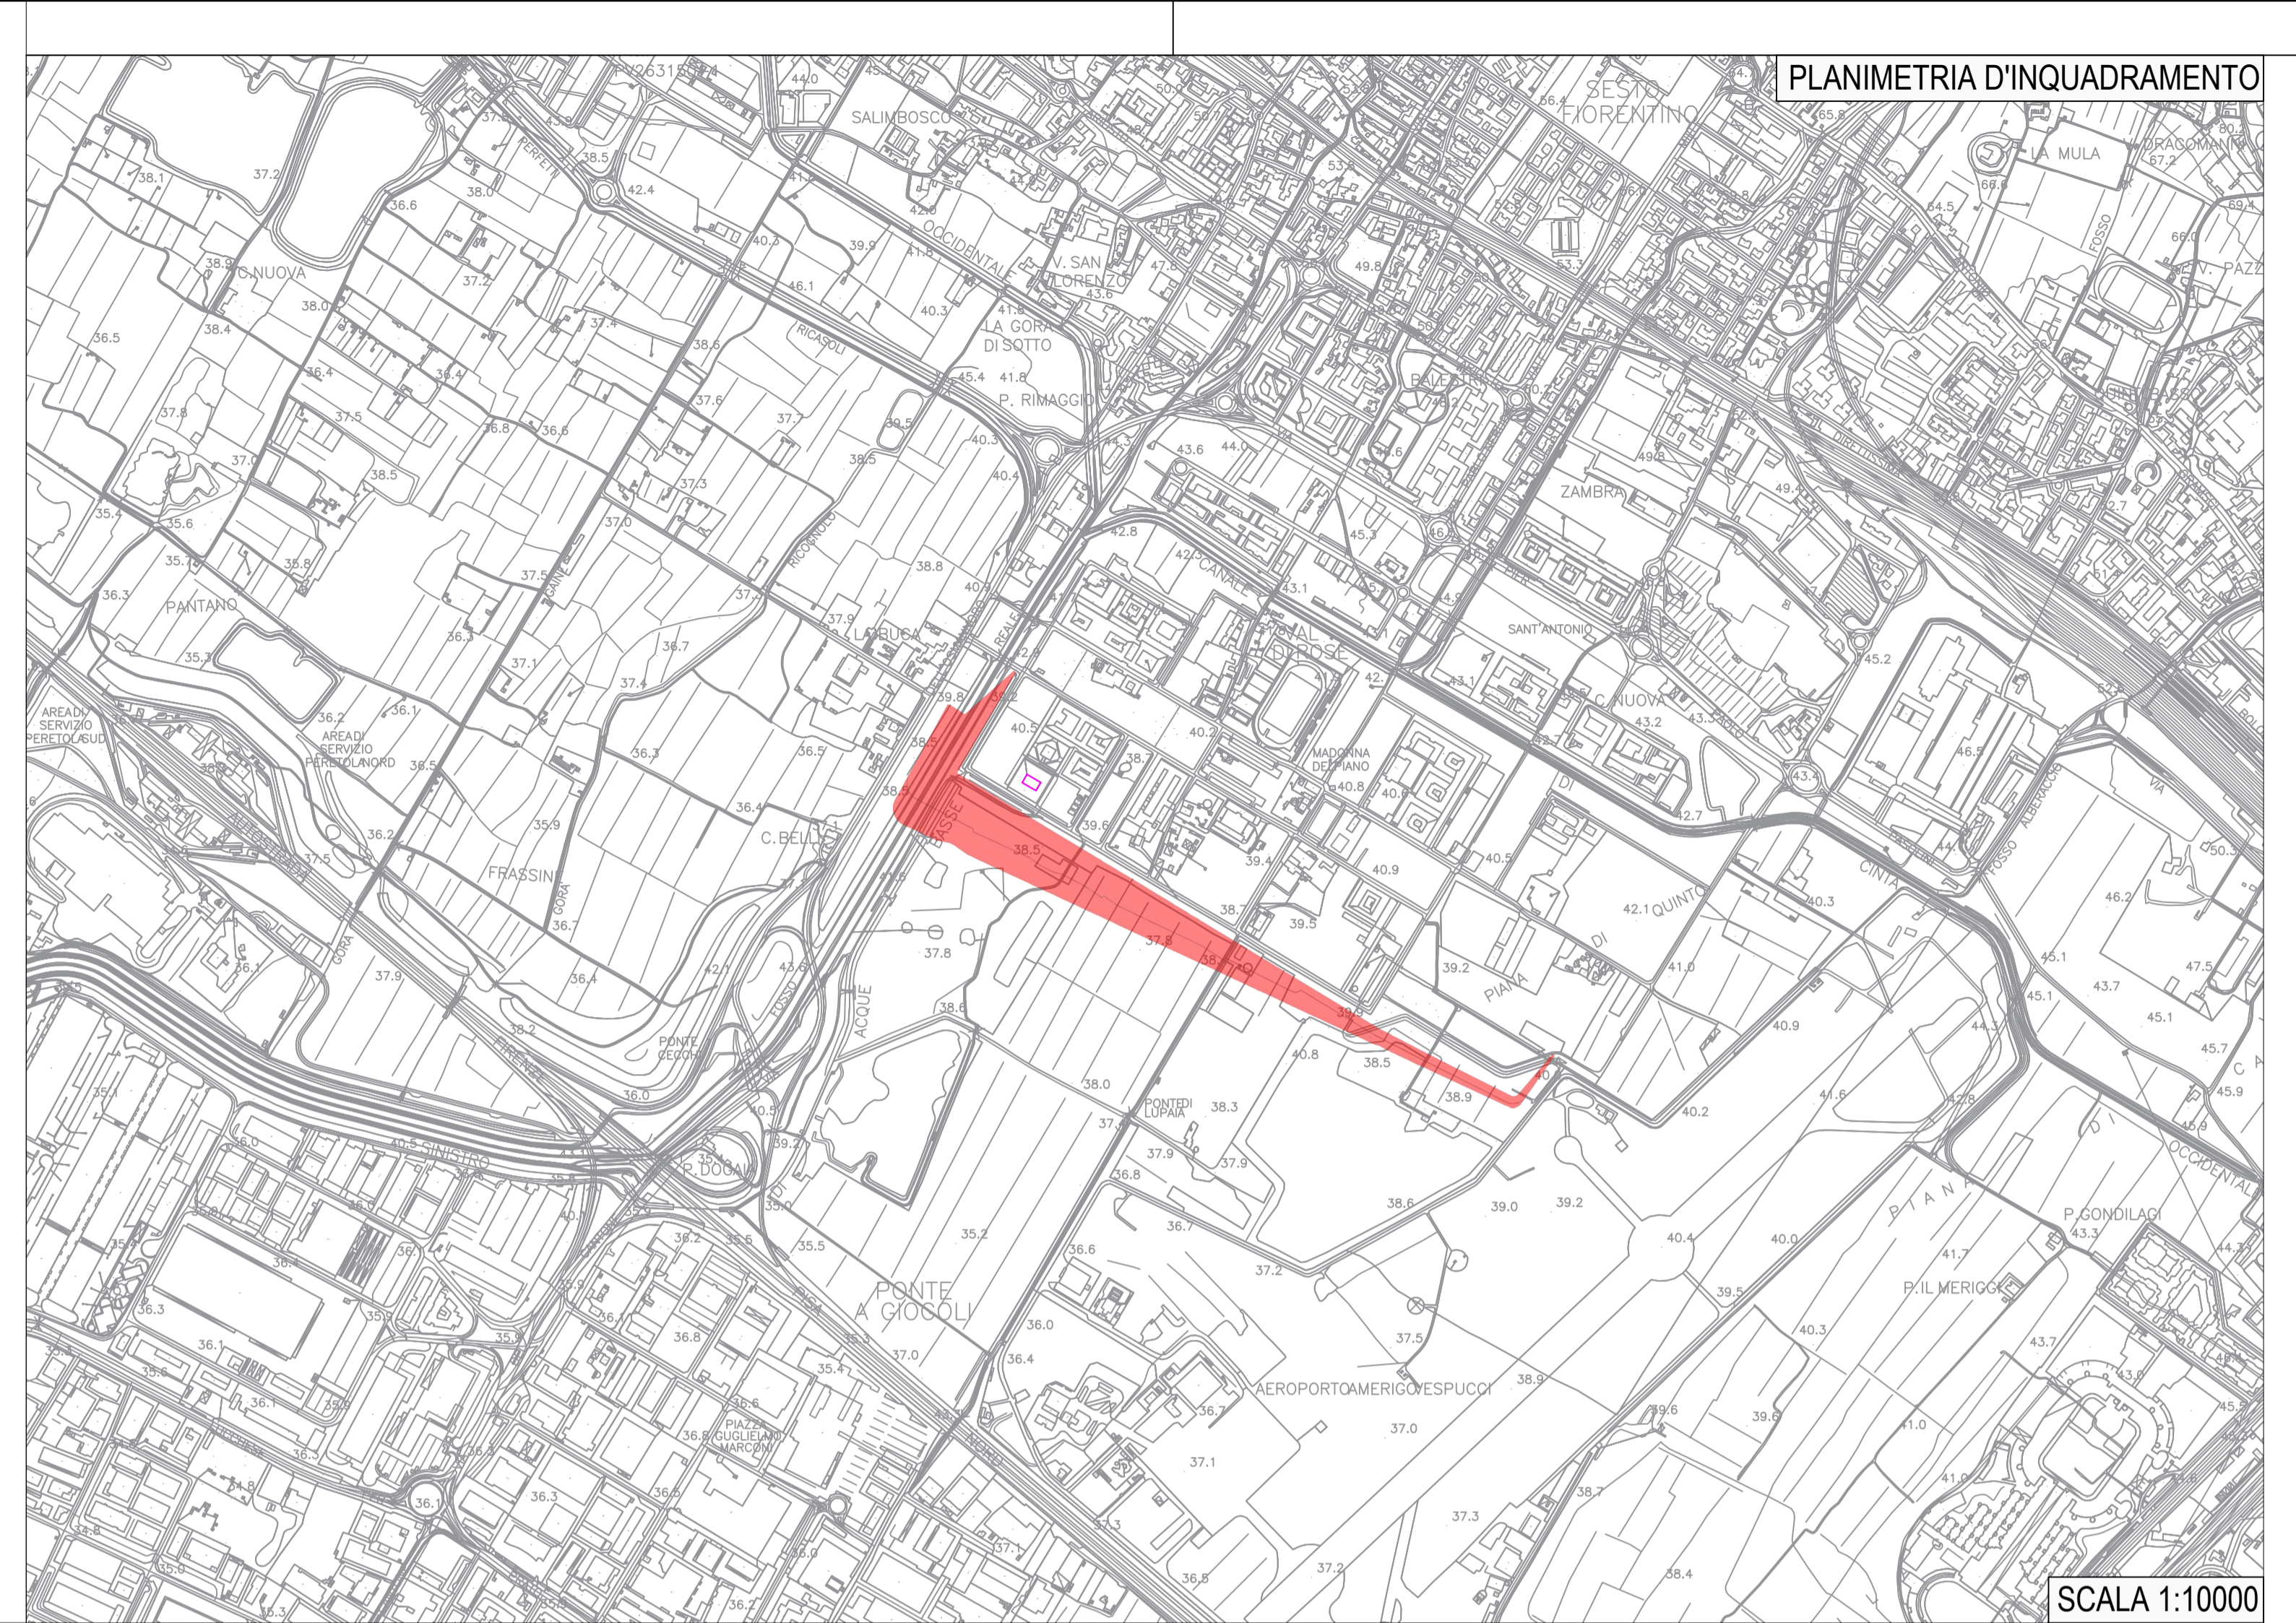

SCALA 1:500  
 QUADRO 2

**LEGENDA:**  
 DRENI VERTICALI   
 TUBAZIONI   
 VERSO DI PERCORRENZA   
 POZZETTI   
 RIMODELLAZIONE MORFOLOGICA DEL TERRENO 