

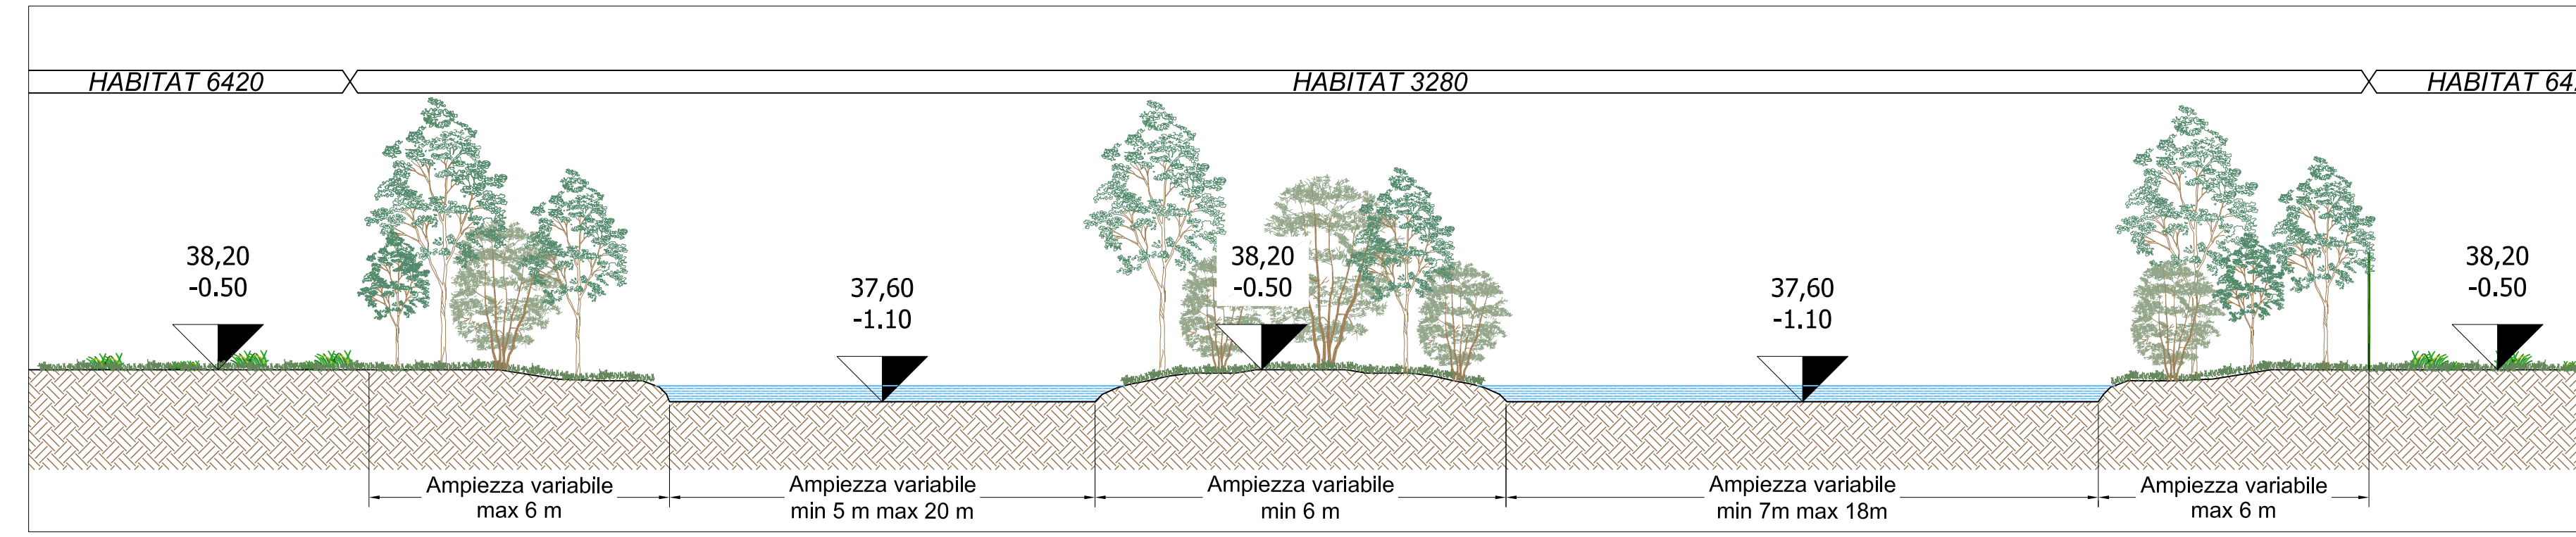


SEZIONE A-A' HABITAT 3820 - scala 1:100

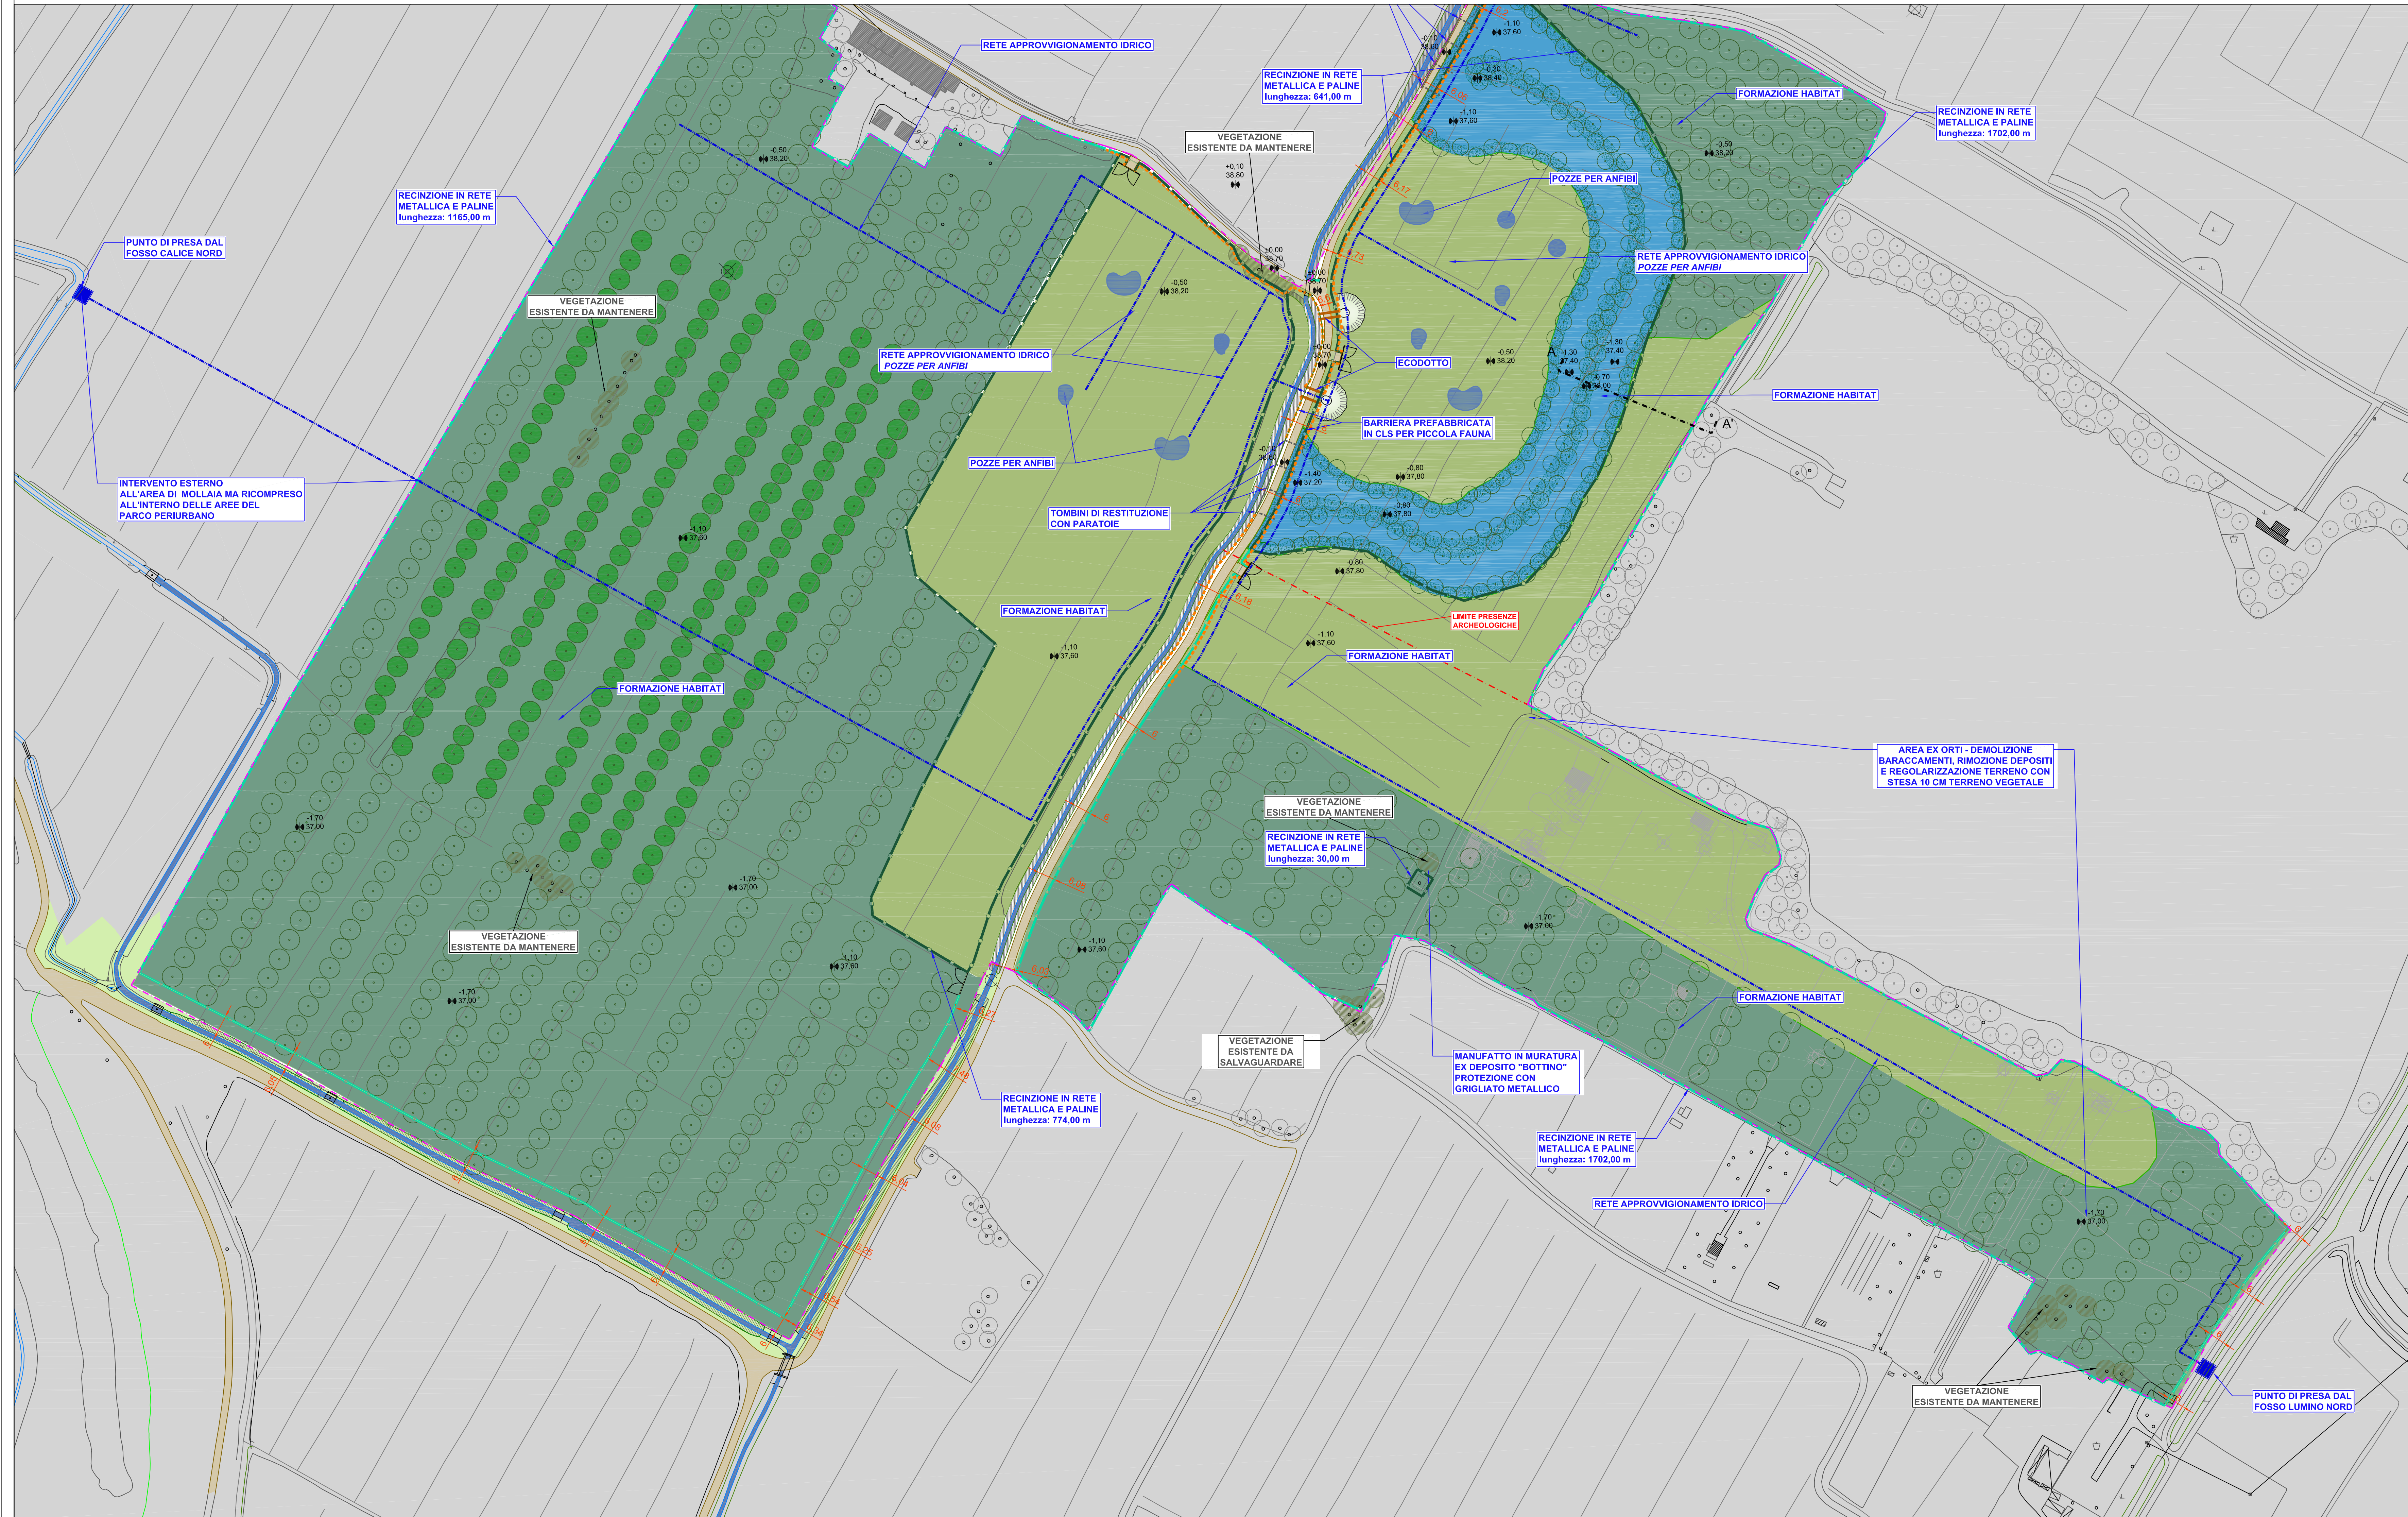

SEZIONE A-A' PROFILO DI SCAVO - scala lunghezze 1:200 - scala altezze 1:100

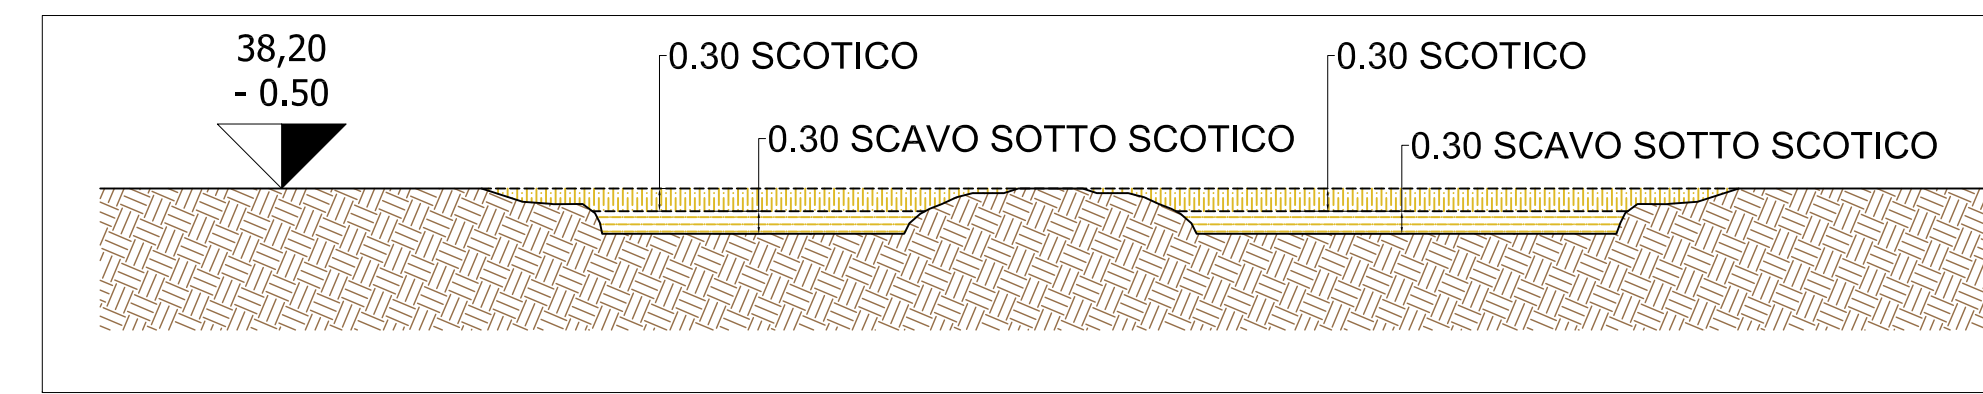

- LEGENDA**
- HABITAT 92A0 Foreste a galleria di Salix alba e Populus alba (aree pienamente conformate - aree compensative) Superficie totale: 3.2 ha
 - HABITAT 92A0 Foreste a galleria di Salix alba e Populus alba (aree starter) Superficie totale: 10.79 ha
 - HABITAT 6420 Praterie umide mediterranee con piante erbacee alte del Molinio-Holoschoenion Superficie totale : 5.85 ha
 - HABITAT 3280 Fiumi mediterranei a flusso permanente con vegetazione dell'alleanza Paspalo-Agrostidion e con filari ripari di Salix e Populus alba Superficie totale : 1.25 ha
 - POZZE PER ANFIBI () Ampiezza variabile tra 30 mq e 100 mq Profondità massima di 100 cm Pendenza sponde di circa 18°
 - CANALIZZAZIONI PER IRRIGAZIONE
 - MANUFATTO DI PRESA CON GRUPPO POMPA
 - RECINZIONE AREA ANFIBI
 - RECINZIONE PERIMETRO ESTERNO AREA protezione opere in fase di avviamento
 - LIMITE 6m DA CIGLIO O PIEDE ARGINE
 - PERIMETRO DI INTERVENTO

MINISTERO DELLE INFRASTRUTTURE E DEI TRASPORTI
E.N.A.C. ENTE NAZIONALE PER L'AVIAZIONE CIVILE

AEROPORTO INTERNAZIONALE DI FIRENZE - "AMERIGO VESPUCCI"

PROJECT REVIEW - PIANO DI SVILUPPO AEROPORTUALE AL 2035

COMPENSAZIONI AMBIENTALI E PAESAGGISTICHE
Area "La Mollaia" - Planimetria e sezioni di progetto

SCHEDA DI APPROFONDIMENTO PROGETTUALE
A LIVELLO MINIMO DI PROGETTO DI FATTIBILITÀ TECNICA ED ECONOMICA

REV	DATA EMISSIONE	SCALA	CODICE FILE COMPLETO
PSA 01	MARZO 2024	varie	FLR-MPL-PSA-CAP2-004-PA-DG_Mollaia Plan Sez Prog
TITOLO RIDOTTO		Mollaia Plan Sez Prog	

CD	SEGGIA	EMISIONE PER PROCEDURA VIA VAL	TAGLI N°	F. BOI	L. TENDARI
CD	SOCCO	EMISIONE PER DEBITTO PUBBLICO	TAGLI N°	F. BOI	L. TENDARI
REV	DATA	DESCRIZIONE	REDAITO	VERIFICATO	APPROVATO

COMITENTE PRINCIPALE

ACCOUNTING MANAGER
Roberto Biondi

GRUPPO DI PROGETTAZIONE

DIRETTORE TECNICO
Roberto Biondi
Coordinatore degli ingegneri di Roberto Corvino - 1911

SUPPORTI SPECIALISTICI

PROGETTISTA SPECIALISTICO
Roberto Biondi
Coordinatore degli ingegneri di Roberto Corvino - 1911

POST HOLDER PROGETTAZIONE

POST HOLDER MANUTENZIONE

POST HOLDER AREA DI MOVIMENTO

RESPONSABILE SOSTENIBILE E INNOVATIVA ECOLOGICA APPLICATA ALLA CONSERVAZIONE DEL PAESAGGIO

PROGETTISTA SPECIALISTICO
Roberto Biondi

SUPPORTI SPECIALISTICI

RESPONSABILE SOSTENIBILE E INNOVATIVA ECOLOGICA APPLICATA ALLA CONSERVAZIONE DEL PAESAGGIO

PROGETTISTA SPECIALISTICO
Roberto Biondi