


- HABITAT 6420**
Praterie umide mediterranee con piante erbacee alte del Molinio-Holoschoenion
Superficie totale : 4,08 ha
- HABITAT 6430**
Bordure planiziali, montane e alpine di megafiorie idrofile
Superficie totale : 1,90 ha
- HABITAT 3150**
Laghi eutrofici naturali con vegetazione del Magnopotamion o Hydrocharition
Superficie totale : 9,70 ha
- LEGENDA**
- PERIMETRO DI INTERVENTO
 - CANCELLO METALLICO
 - RECINZIONE PROGETTO
 - RECINZIONE ESISTENTE
 - DISSUASORE DI ACCESSO METALLICO A RAGGIERA
 - PARAPETTO IN LEGNO
 - MODELLAZIONE TERRENO PER FORMAZIONE RISERVA IDRICA
 - VEGETAZIONE ESISTENTE DA CONSERVARE
 - PERCORSO PEDONALE CON FONDO IN CONGLOMERANTE ECOLOGICO CERTIFICATO TIPO "BIO-STRASSE"
 - VEGETAZIONE SPONDALE IDROFITE SOMMERSE
 - VEGETAZIONE SPONDALE FRAGMITETO
 - PIANTAGIONE DELLE SIEPI ARBOREE/ARBUSTIVE TRASLOCATE DALLA PIANA
 - SALICETO
 - CANALIZZAZIONI PER IRRIGAZIONE
 - MANUFATTO DI PRESA CON GRUPPO POMPA
 - PUNTI DI DISTRIBUZIONE ACQUA
 - LIMITE 6m DA CIGLIO O PIEDE ARGINE

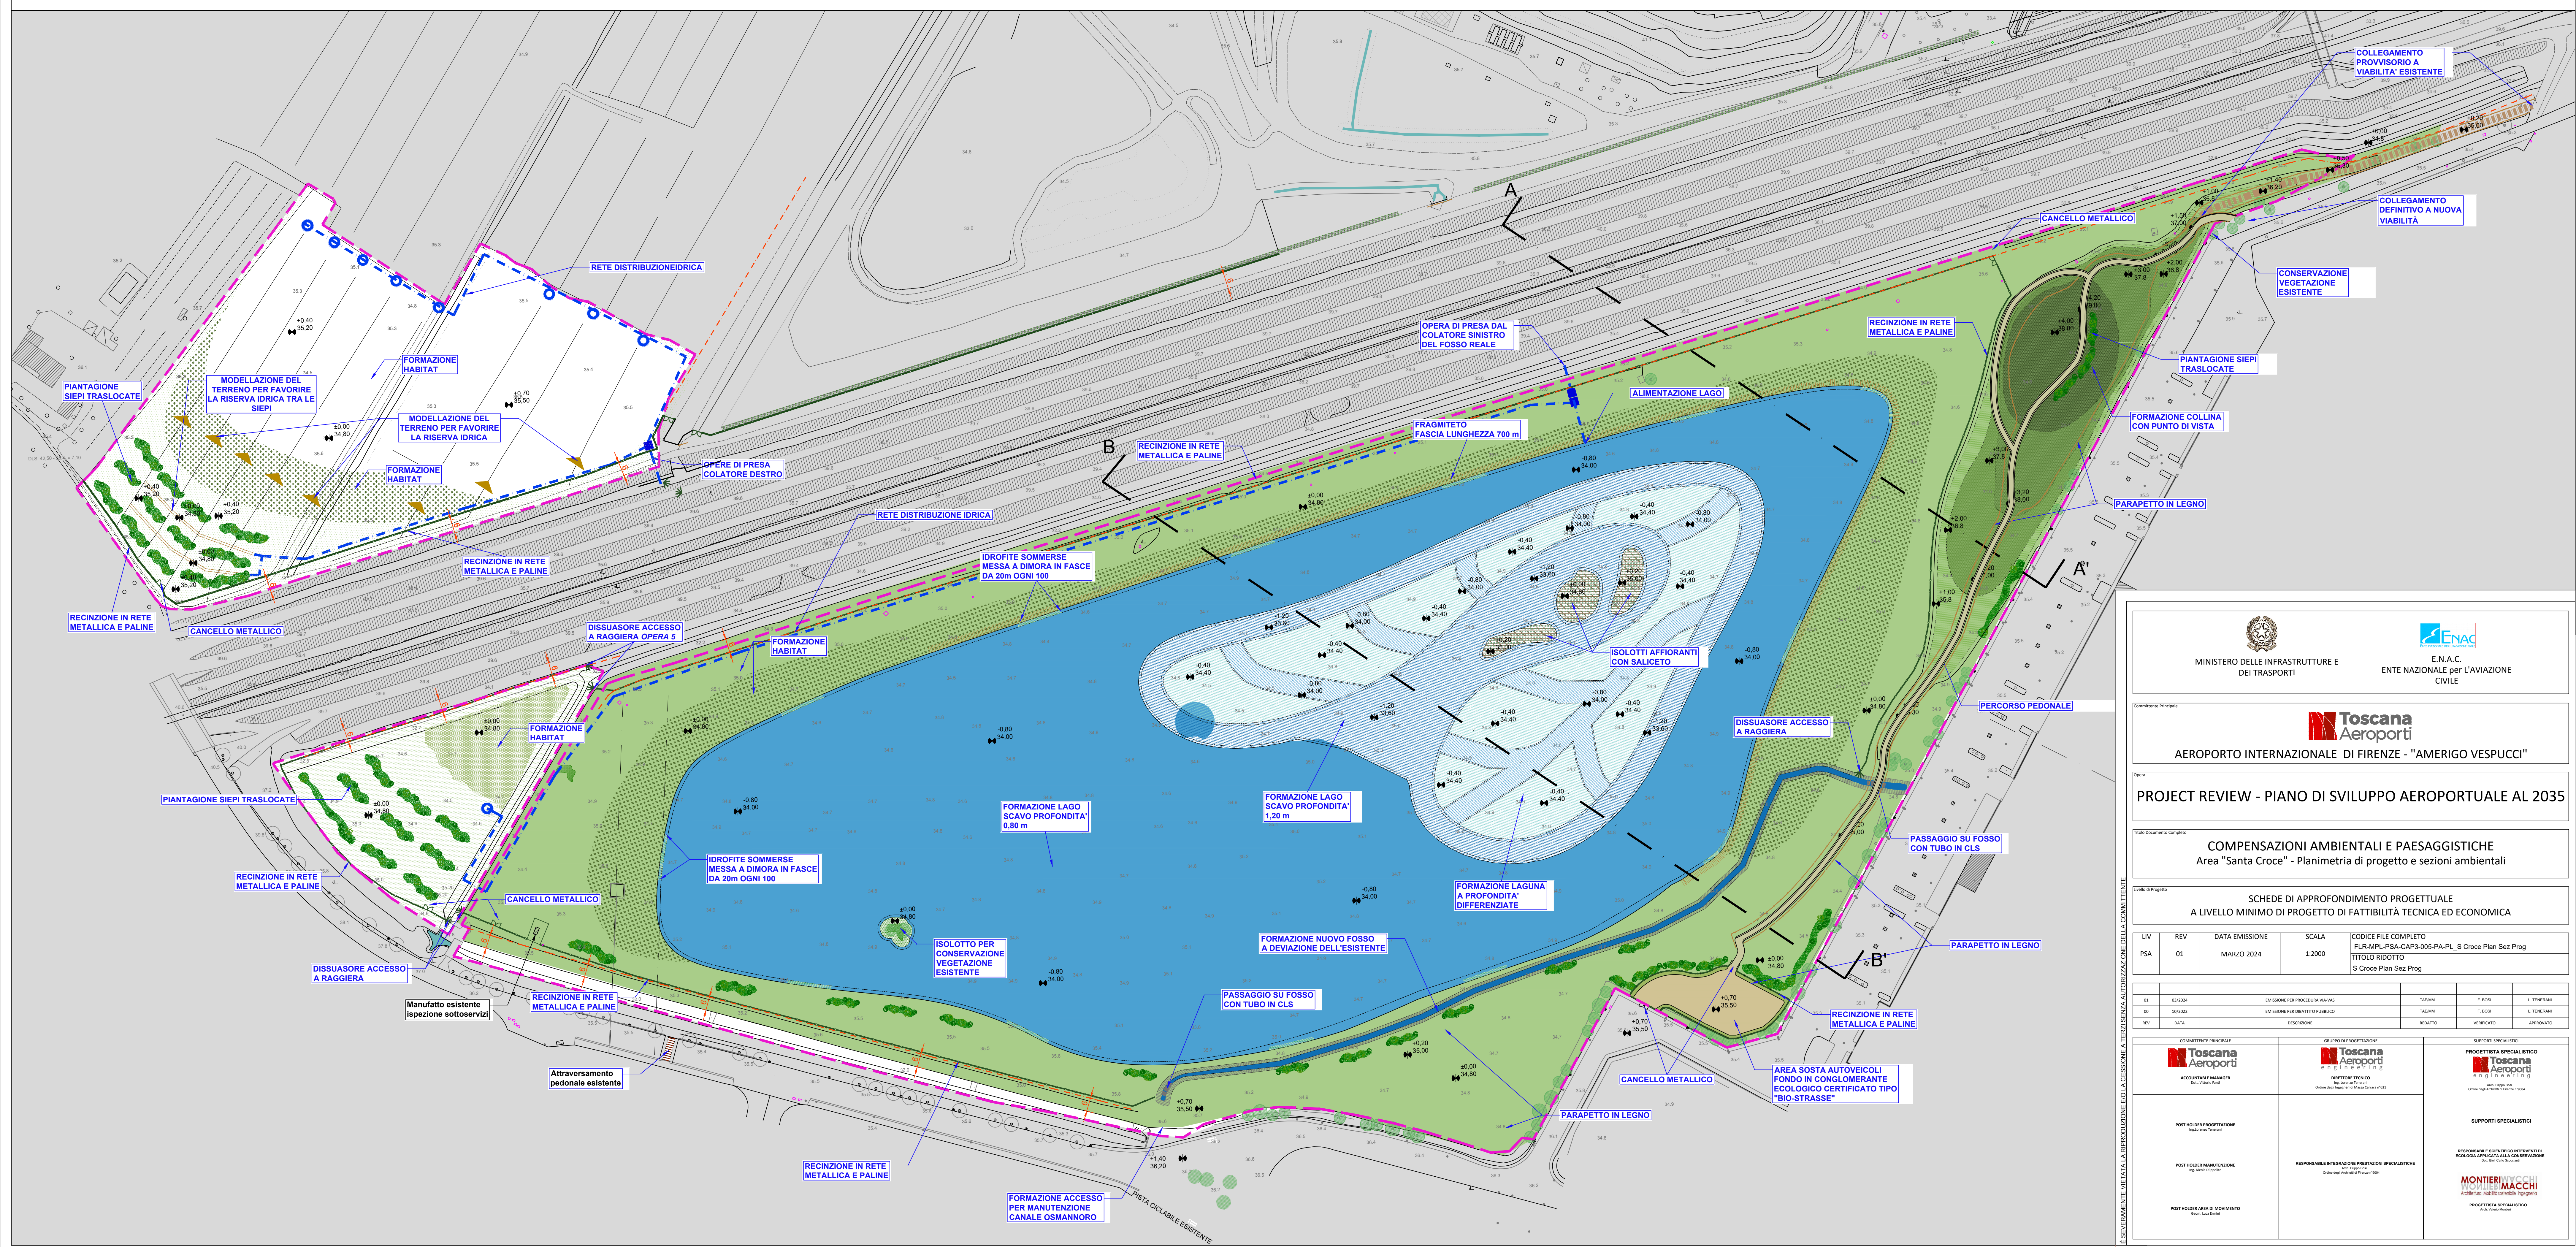

MINISTERO DELLE INFRASTRUTTURE E DEI TRASPORTI

ENAC
ENTE NAZIONALE PER L'AVIAZIONE CIVILE

Toscana Aeroporti
AEROPORTO INTERNAZIONALE DI FIRENZE - "AMERIGO VESPUCCI"

PROJECT REVIEW - PIANO DI SVILUPPO AEROPORTUALE AL 2035

COMPENSAZIONI AMBIENTALI E PAESAGGISTICHE
Area "Santa Croce" - Planimetria di progetto e sezioni ambientali

SCHEDE DI PROFONDIRIMENTO PROGETTUALE
A LIVELLO MINIMO DI PROGETTO DI FATTIBILITA' TECNICA ED ECONOMICA

LV	REV	DATA EMISSIONE	SCALA	CODICE FILE COMPLETO
PSA	01	MARZO 2024	1:2000	FLR.MPL.PSA-CAP3-005-PA-PL_S Croce Plan Sez Prog

REVISIONE	REVISIONE	REVISIONE	REVISIONE	REVISIONE
01	02	03	04	05

Toscana Aeroporti
ACQUANTALI MANAGER

Toscana Aeroporti
DIRETTORE TECNICO

Toscana Aeroporti
PROGETTISTA SPECIALISTICO

MONTERIVOCCHI
INGEGNERIA SPECIALISTICA