


Sezione AA' scala 1:250

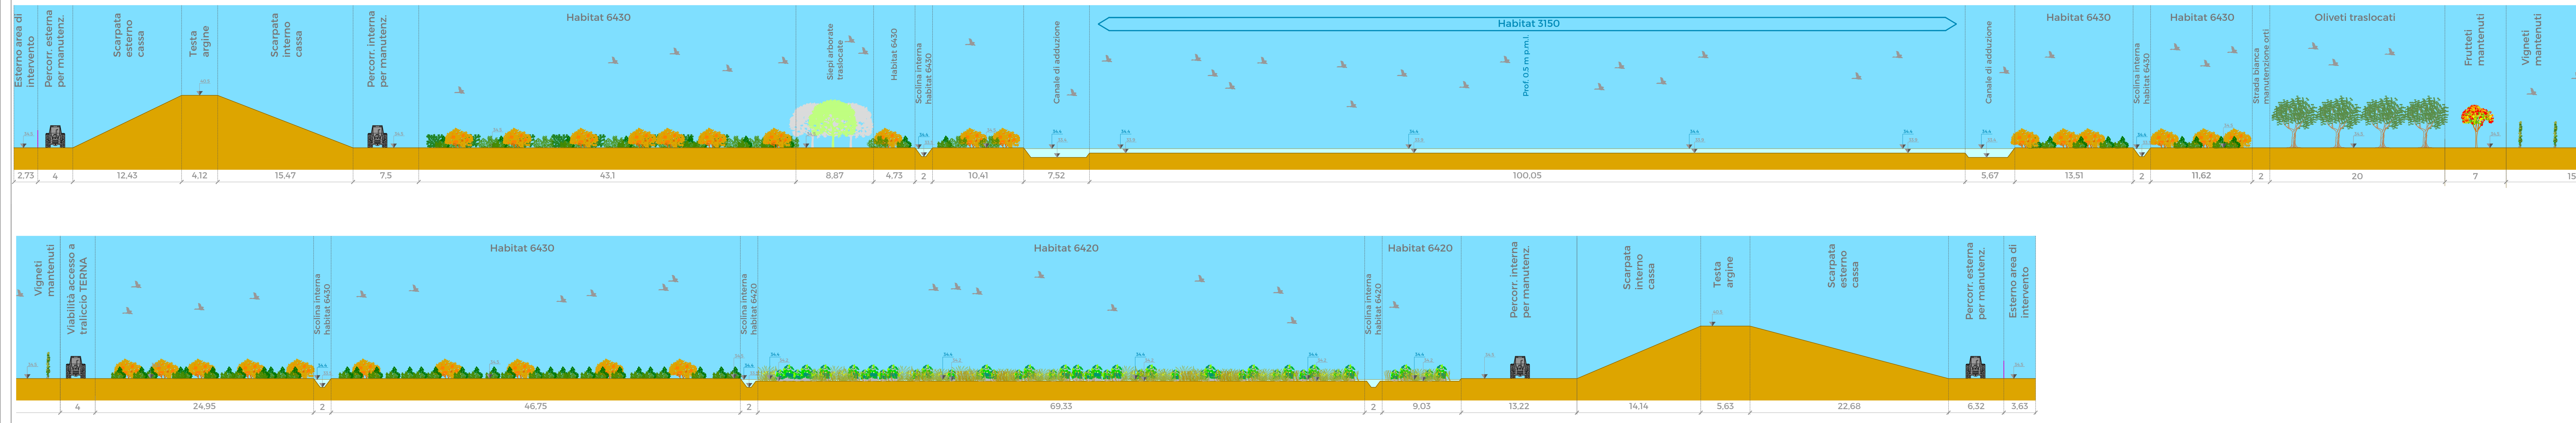

LEGENDA

Elementi areali

- Prof. 0.5 m da p.m.l.
- Prof. 0.7 m da p.m.l.
- Prof. 0.9 m da p.m.l.
- Prof. 1.3 m da p.m.l.
- Prof. 13 m da p.m.l.
- Habitat 6420 - Praterie umide mediterranee con piante erbacee alte del Molinio-Holoschoenion
- Habitat 6430 - Boree pianiziali, montane e alpine di magagrofite idrofile (sottotipo pianiziale-collinare)
- Habitat 92AO - Foreste a galleria di Salix alba e Populus alba
- Isolotti (>0.4 da p.m.l.)
- Filari arborei, colture mantenute e segno della viabilità storica
- Canale di adduzione (Prof. 1.0 m da p.m.l.)
- Canali interni ad habitat 6420 (Prof. 0.9 m da p.m.l.)
- Canali interni ad habitat 6430 (Prof. 0.9 m da p.m.l.)

Elementi singolari

- Localizzazione siepi arboree traslocate
- Alberature e siepi campestri mantenute
- Localizzazione olivi traslocati
- Vigneti mantenuti
- viabilità di manutenzione e di accesso a traffico TERNA
- Aree starter a fragmitello - habitat 3150
- Aree starter a igrofite sommerse - habitat 3150
- Elettrodotto AT Terna e tralicci
- Argine cassa di espansione
- Quinte arboree
- Inerimento con prato polifita
- Centro viste
- Osservatori
- Recinzione perimetrale
- Canceli

Quote

- Quote stato di fatto (m s.l.m.)
- Quote stato di progetto (m s.l.m.)
- Quota stato di progetto (m s.l.m.)
- Quota piano medio lacuale (p.m.l.) in m s.l.m.

MINISTERO DELLE INFRASTRUTTURE E DEI TRASPORTI

ENAC
E.N.A.C. ENTE NAZIONALE PER L'AVIAZIONE CIVILE

Toscana Aeroporti
AEROPORTO INTERNAZIONALE DI FIRENZE - "AMERIGO VESPUCCI"

PROJECT REVIEW - PIANO DI SVILUPPO AEROPORTUALE AL 2035

COMPENSAZIONI AMBIENTALI E PAESAGGISTICHE
Area "Il Piano di Manetti" - Planimetria di dettaglio, sezioni - Settore Nord

SCHEDA DI APPROFONDIMENTO PROGETTUALE
A LIVELLO MINIMO DI PROGETTO DI FATTIBILITÀ TECNICA ED ECONOMICA

LIV	REV	DATA EMISSIONE	SCALA	CODICE FILE COMPLETO
PSA	01	MARZO 2024	1:1000	FLR-MPL-PSA-CAPA-018-AR-PL_Manetti Plan Sez N

REVISIONE	EMISSORE	EMISSIONE PER NECESSITÀ PROVA	REVISIONE	REVISIONE	REVISIONE
01	01/03/2024	EMISSIONE PER NECESSITÀ PROVA	01	01/03/2024	01/03/2024

COMITENTE SPECIALE: **Toscana Aeroporti**
ACCOUNTABLE MANAGER: [Nome]

SETTORE TECNICO: [Nome]

SUPPORTO SPECIALISTICO: **Toscana Aeroporti**
PROGETTISTA SPECIALISTICO: [Nome]

SUPPORTO SPECIALISTICO: **ENVI area**
RESPONSABILE SCIENTIFICO INTERVENTI DI ECOSISTEMI APPLICATI ALLA CONSERVAZIONE: [Nome]

Planimetria scala 1:1,000