
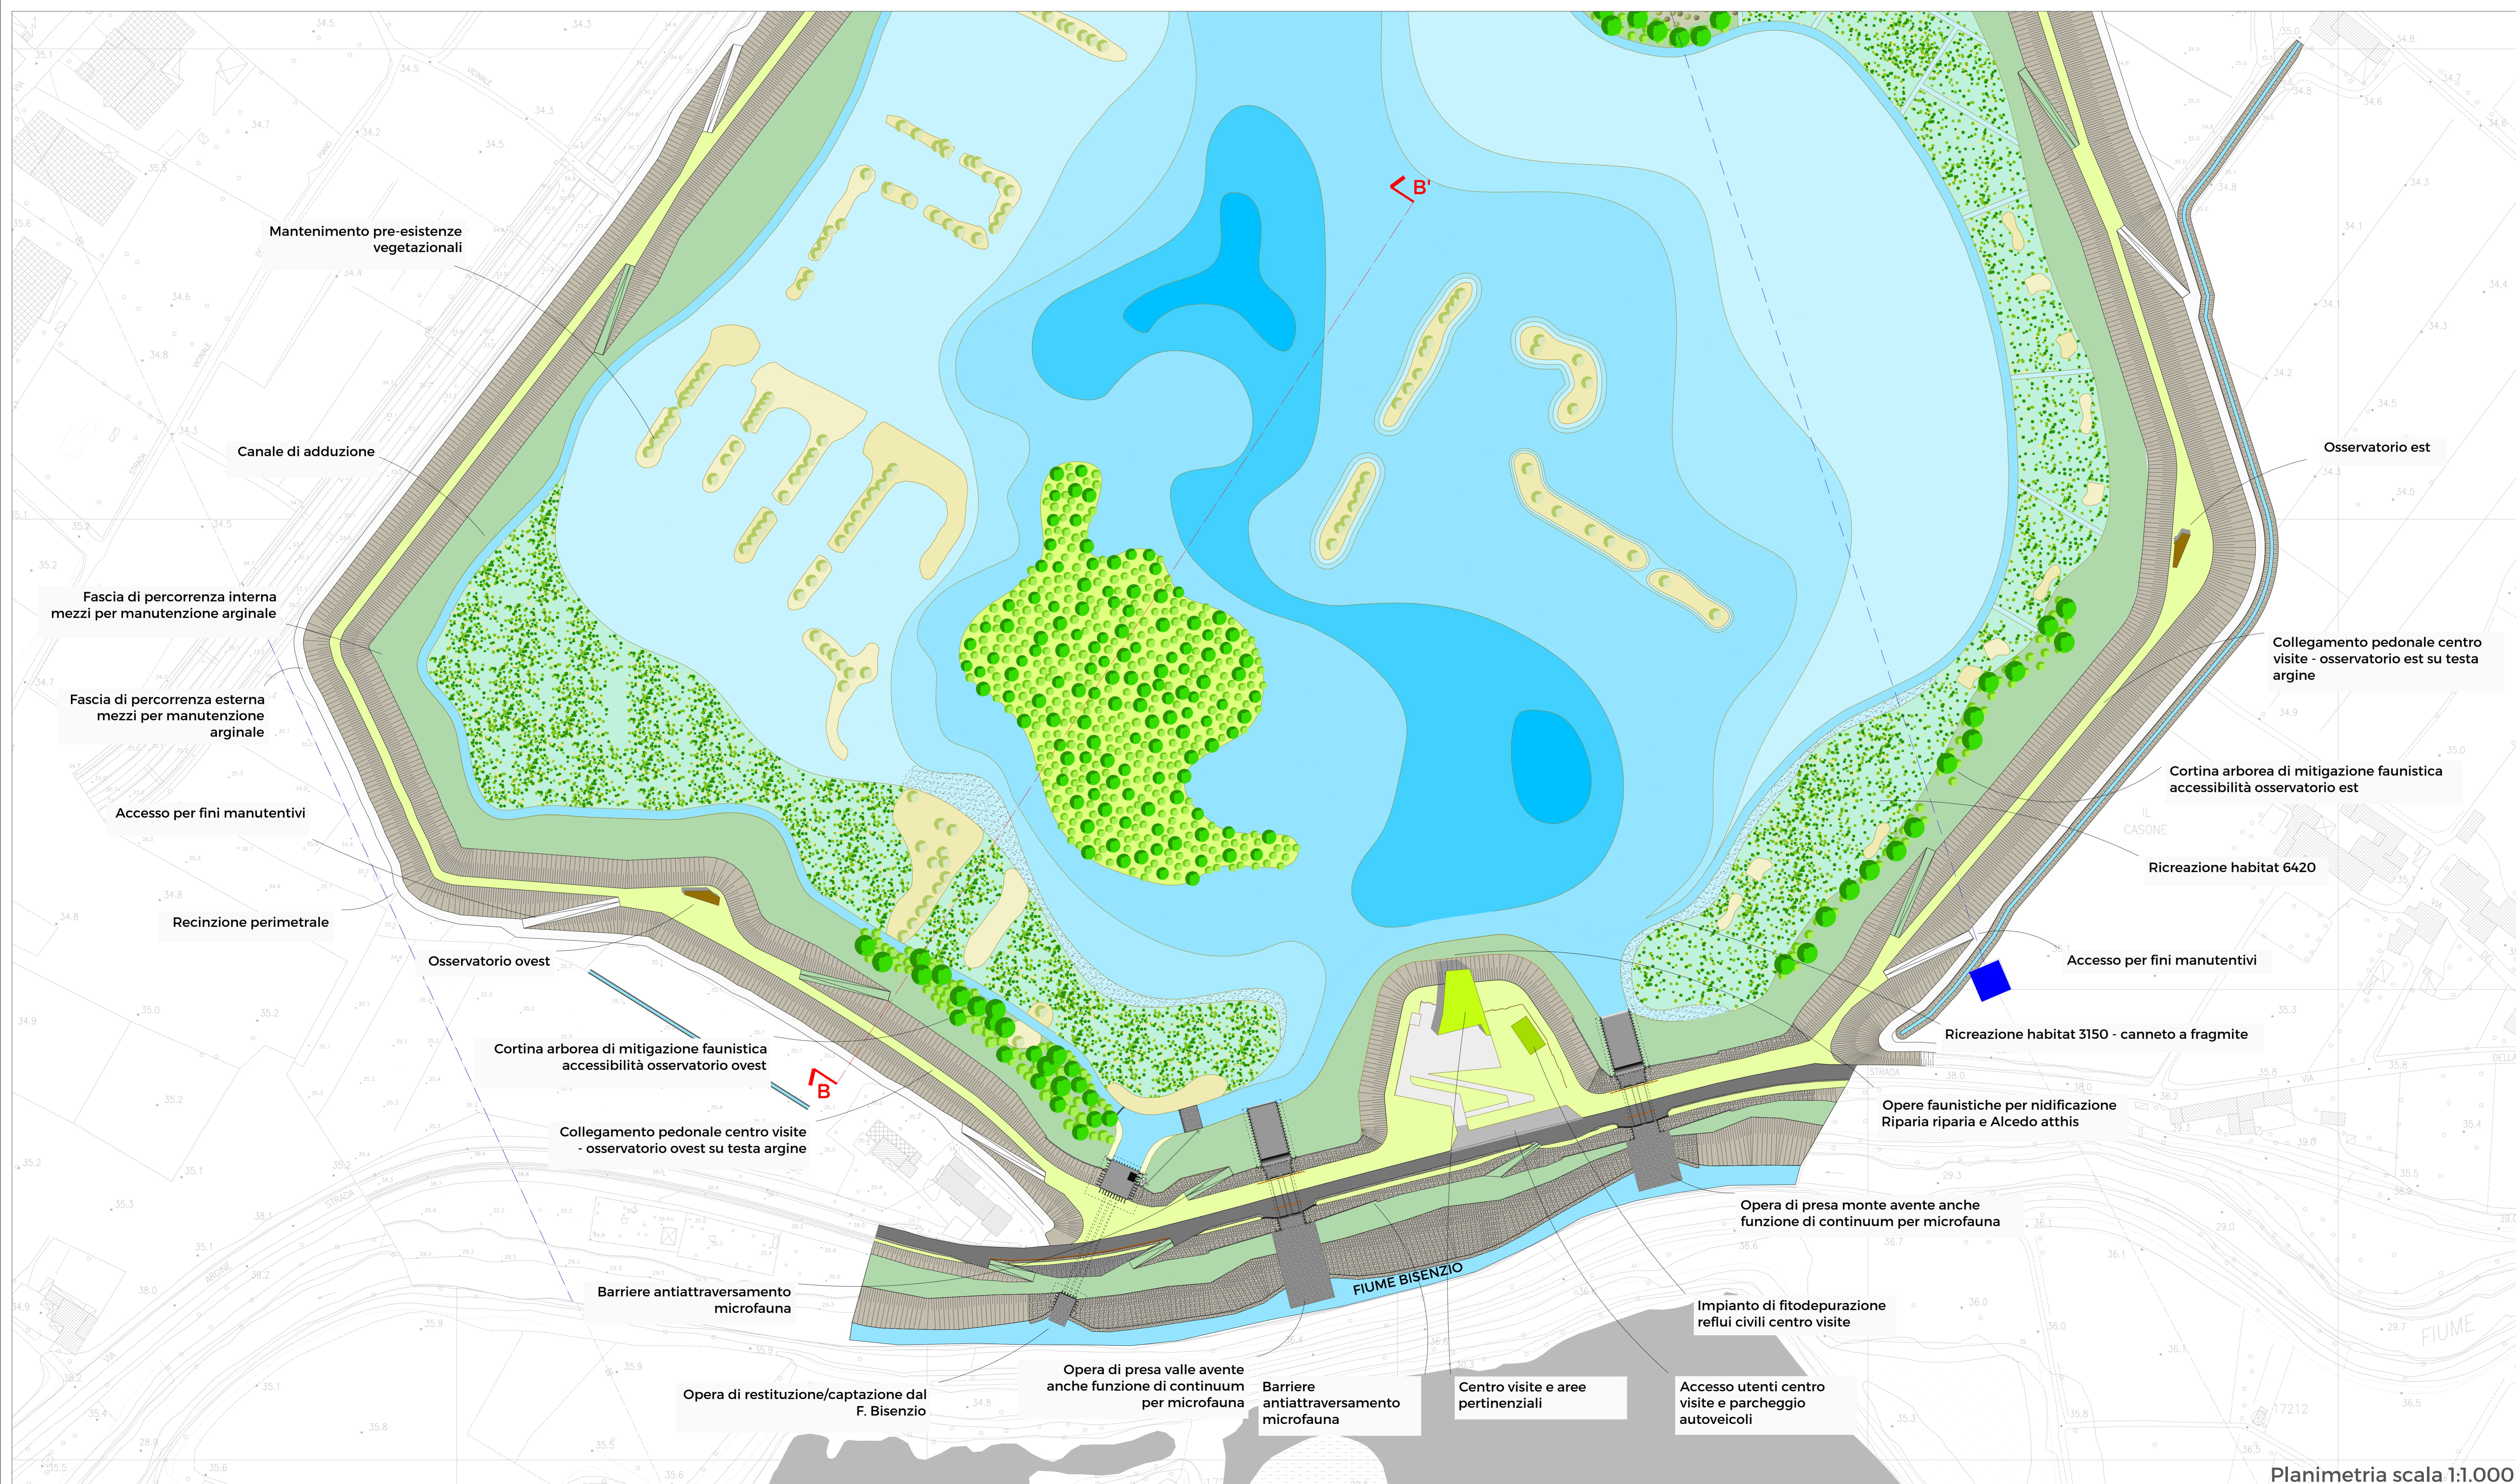


Sezione BB' scala 1:250

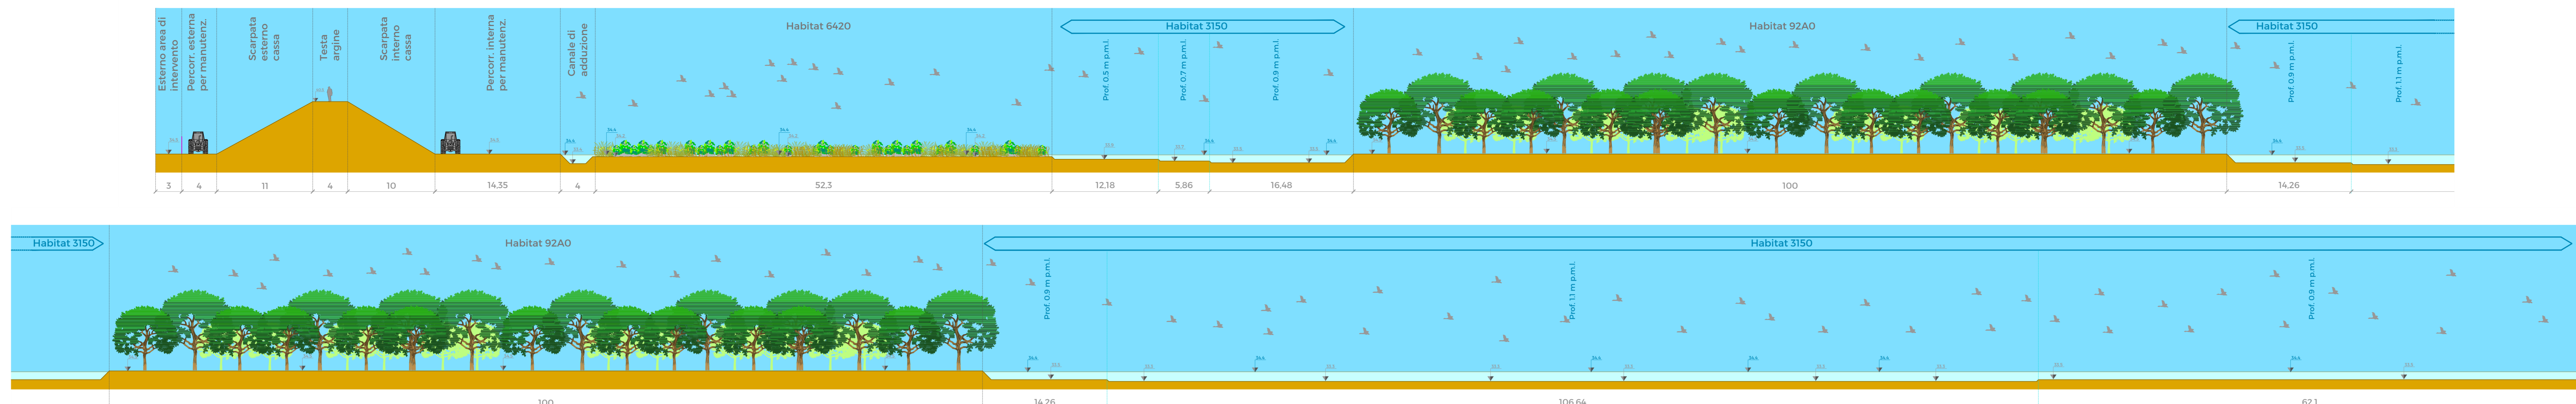

### LEGENDA

**Elementi areali**

- Prof. 0.5 m da p.m.l.
- Prof. 0.7 m da p.m.l.
- Prof. 0.9 m da p.m.l.
- Prof. 1.1 m da p.m.l.
- Prof. 1.3 m da p.m.l.

Habitat 3150 - Laghi eutrofici naturali

Habitat 6420 - Praterie umide mediterranee con piante erbacee alte del Molinio-Holoschoenion

Habitat 6430 - Bordure planiziali, montane e alpine di magforbie idrofile (sottotipo planiziale-collinare)

Habitat 92AO - Foreste a galleria di Salix alba e Populus alba

Isolotti (>0.4 da p.m.l.)

Filari arboree, colture mantenute e segno della viabilità storica

Canale di adduzione (Prof. 1.0 m da p.m.l.)

Canali interni ad habitat 6420 (Prof. 0.9 m da p.m.l.)

Canali interni ad habitat 6430 (Prof. 0.9 m da p.m.l.)

**Elementi singoli**

- Localizzazione siepi arboree traslocate
- Alberature e siepi campestri mantenute
- Localizzazione olivi traslocati
- Vigneti mantenuti
- viabilità di manutenzione e di accesso a traffico TERNA
- Aree starter a fragmiteto - habitat 3150
- Aree starter a igrofile sommerse - habitat 3150
- Elettrodoto AT Terna e tralicci
- Argine cassa di espansione
- Quinte arboree
- Inerbimento con prato polifita
- Centro visite
- Osservatori
- Recinzione perimetrale
- Cancelli

**Quote**

- Quote stato di fatto (m s.l.m.)
- Quote stato di progetto (m s.l.m.)
- Quote stato di progetto (m s.l.m.)
- Quote piano medio lacuale (p.m.l.) in m s.l.m.

MINISTERO DELLE INFRASTRUTTURE E DEI TRASPORTI

ENAC  
E.N.A.C.  
ENTE NAZIONALE PER L'AVIAZIONE CIVILE

**Toscana Aeroporti**  
AEROPORTO INTERNAZIONALE DI FIRENZE - "AMERIGO VESPUCCI"

**PROJECT REVIEW - PIANO DI SVILUPPO AEROPORTUALE AL 2035**

COMPENSAZIONI AMBIENTALI E PAESAGGISTICHE  
Area "Il Piano di Manetti" - Pianimetria di dettaglio, sezioni - Settore Sud

SCHEDE DI APPROFONDIMENTO PROGETTUALE  
A LIVELLO MINIMO DI PROGETTO DI FATTIBILITÀ TECNICA ED ECONOMICA

LIV	REV	DATA EMISSIONE	SCALA	CODICE FILE COMPLETO
PSA	01	MARZO 2024	1:1000	FLR_MPL_PSA-CAPA-019-AR-PL_Manetti Plan Sez S TITOLO:PROGETTO Manetti Plan Sez S

REVISIONI	REVISIONI	REVISIONI	REVISIONI	REVISIONI
01	02	03	04	05

COMPARTI PRINCIPALI

**Toscana Aeroporti**

GRUPPO DI PROGETTAZIONE

**Toscana Aeroporti**

SUPPORTI SPECIALISTICI

**Toscana Aeroporti**

RESPONSABILE INTERAZIONE PRESSIONI SPECIALISTE

RESPONSABILE SCIENTIFICO INTERVENTI DI ECOLOGIA AMBIENTALE NELLA CONSERVAZIONE DEL SITO

**Enviro**

Planimetria scala 1:1.000