



MINISTERO DELLE INFRASTRUTTURE E
DEI TRASPORTI



E.N.A.C.
ENTE NAZIONALE PER L'AVIAZIONE
CIVILE



AEROPORTO INTERNAZIONALE DI FIRENZE - "AMERIGO VESPUCCI"

PROJECT REVIEW - PIANO DI SVILUPPO AEROPORTUALE AL 2035

COMPENSAZIONI AMBIENTALI E PAESAGGISTICHE

Area "Il Piano di Manetti" - Planimetria rete di drenaggio esterna all'area di cassa

SCHEDE DI APPROFONDIMENTO PROGETTUALE
A LIVELLO MINIMO DI PROGETTO DI FATTIBILITÀ TECNICA ED ECONOMICA


LIV	REV	DATA EMISSIONE	SCALA	CODICE FILE COMPLETO
PSA	01	MARZO 2024	1:2000	FLR-MPL-PSA-CAP4-048-IL-PL_Manetti Plan Dren Est TITOLO RIDOTTO Manetti Plan Dren Est

01	03/2024	EMISSIONE PER PROCEDURA VIA-VIS	TAEHG	F. BOSI	L. TENERANI
00	10/2022	EMISSIONE PER DIBATTITO PUBBLICO	TAEHG	F. BOSI	L. TENERANI
REV	DATA	DESCRIZIONE	REDATTO	VERIFICATO	APPROVATO

COMITENTE PRINCIPALE	GRUPPO DI PROGETTAZIONE	SUPPORTI SPECIALISTICI
 Toscana Aeroporti ACCOUNTABLE MANAGER Dott. Vittorio Gori	 Toscana Aeroporti engineering DIRETTORE TECNICO Arch. Filippo Belli Ordine degli Architetti di Firenze n°1511	 Toscana Aeroporti engineering Ing. Filippo Belli Ordine degli Architetti di Firenze n°1504
POST HOLDER PROGETTAZIONE Ing. Lorenzo Taverani	RESPONSABILE INTEGRAZIONE PRESTAZIONI SPECIALISTICHE Ordine degli Architetti di Firenze n°1504	SUPPORTO SPECIALISTICO Ing. Andrea Benvenuti H&G ENGINEERING HydroGeo Ingegneria s.r.l.
POST HOLDER MANUTENZIONE Ing. Nicola Di Spigno		
POST HOLDER AREA DI MOVIMENTO Gen. Luca Ermani		

LEGENDA

— Rete di drenaggio esistente

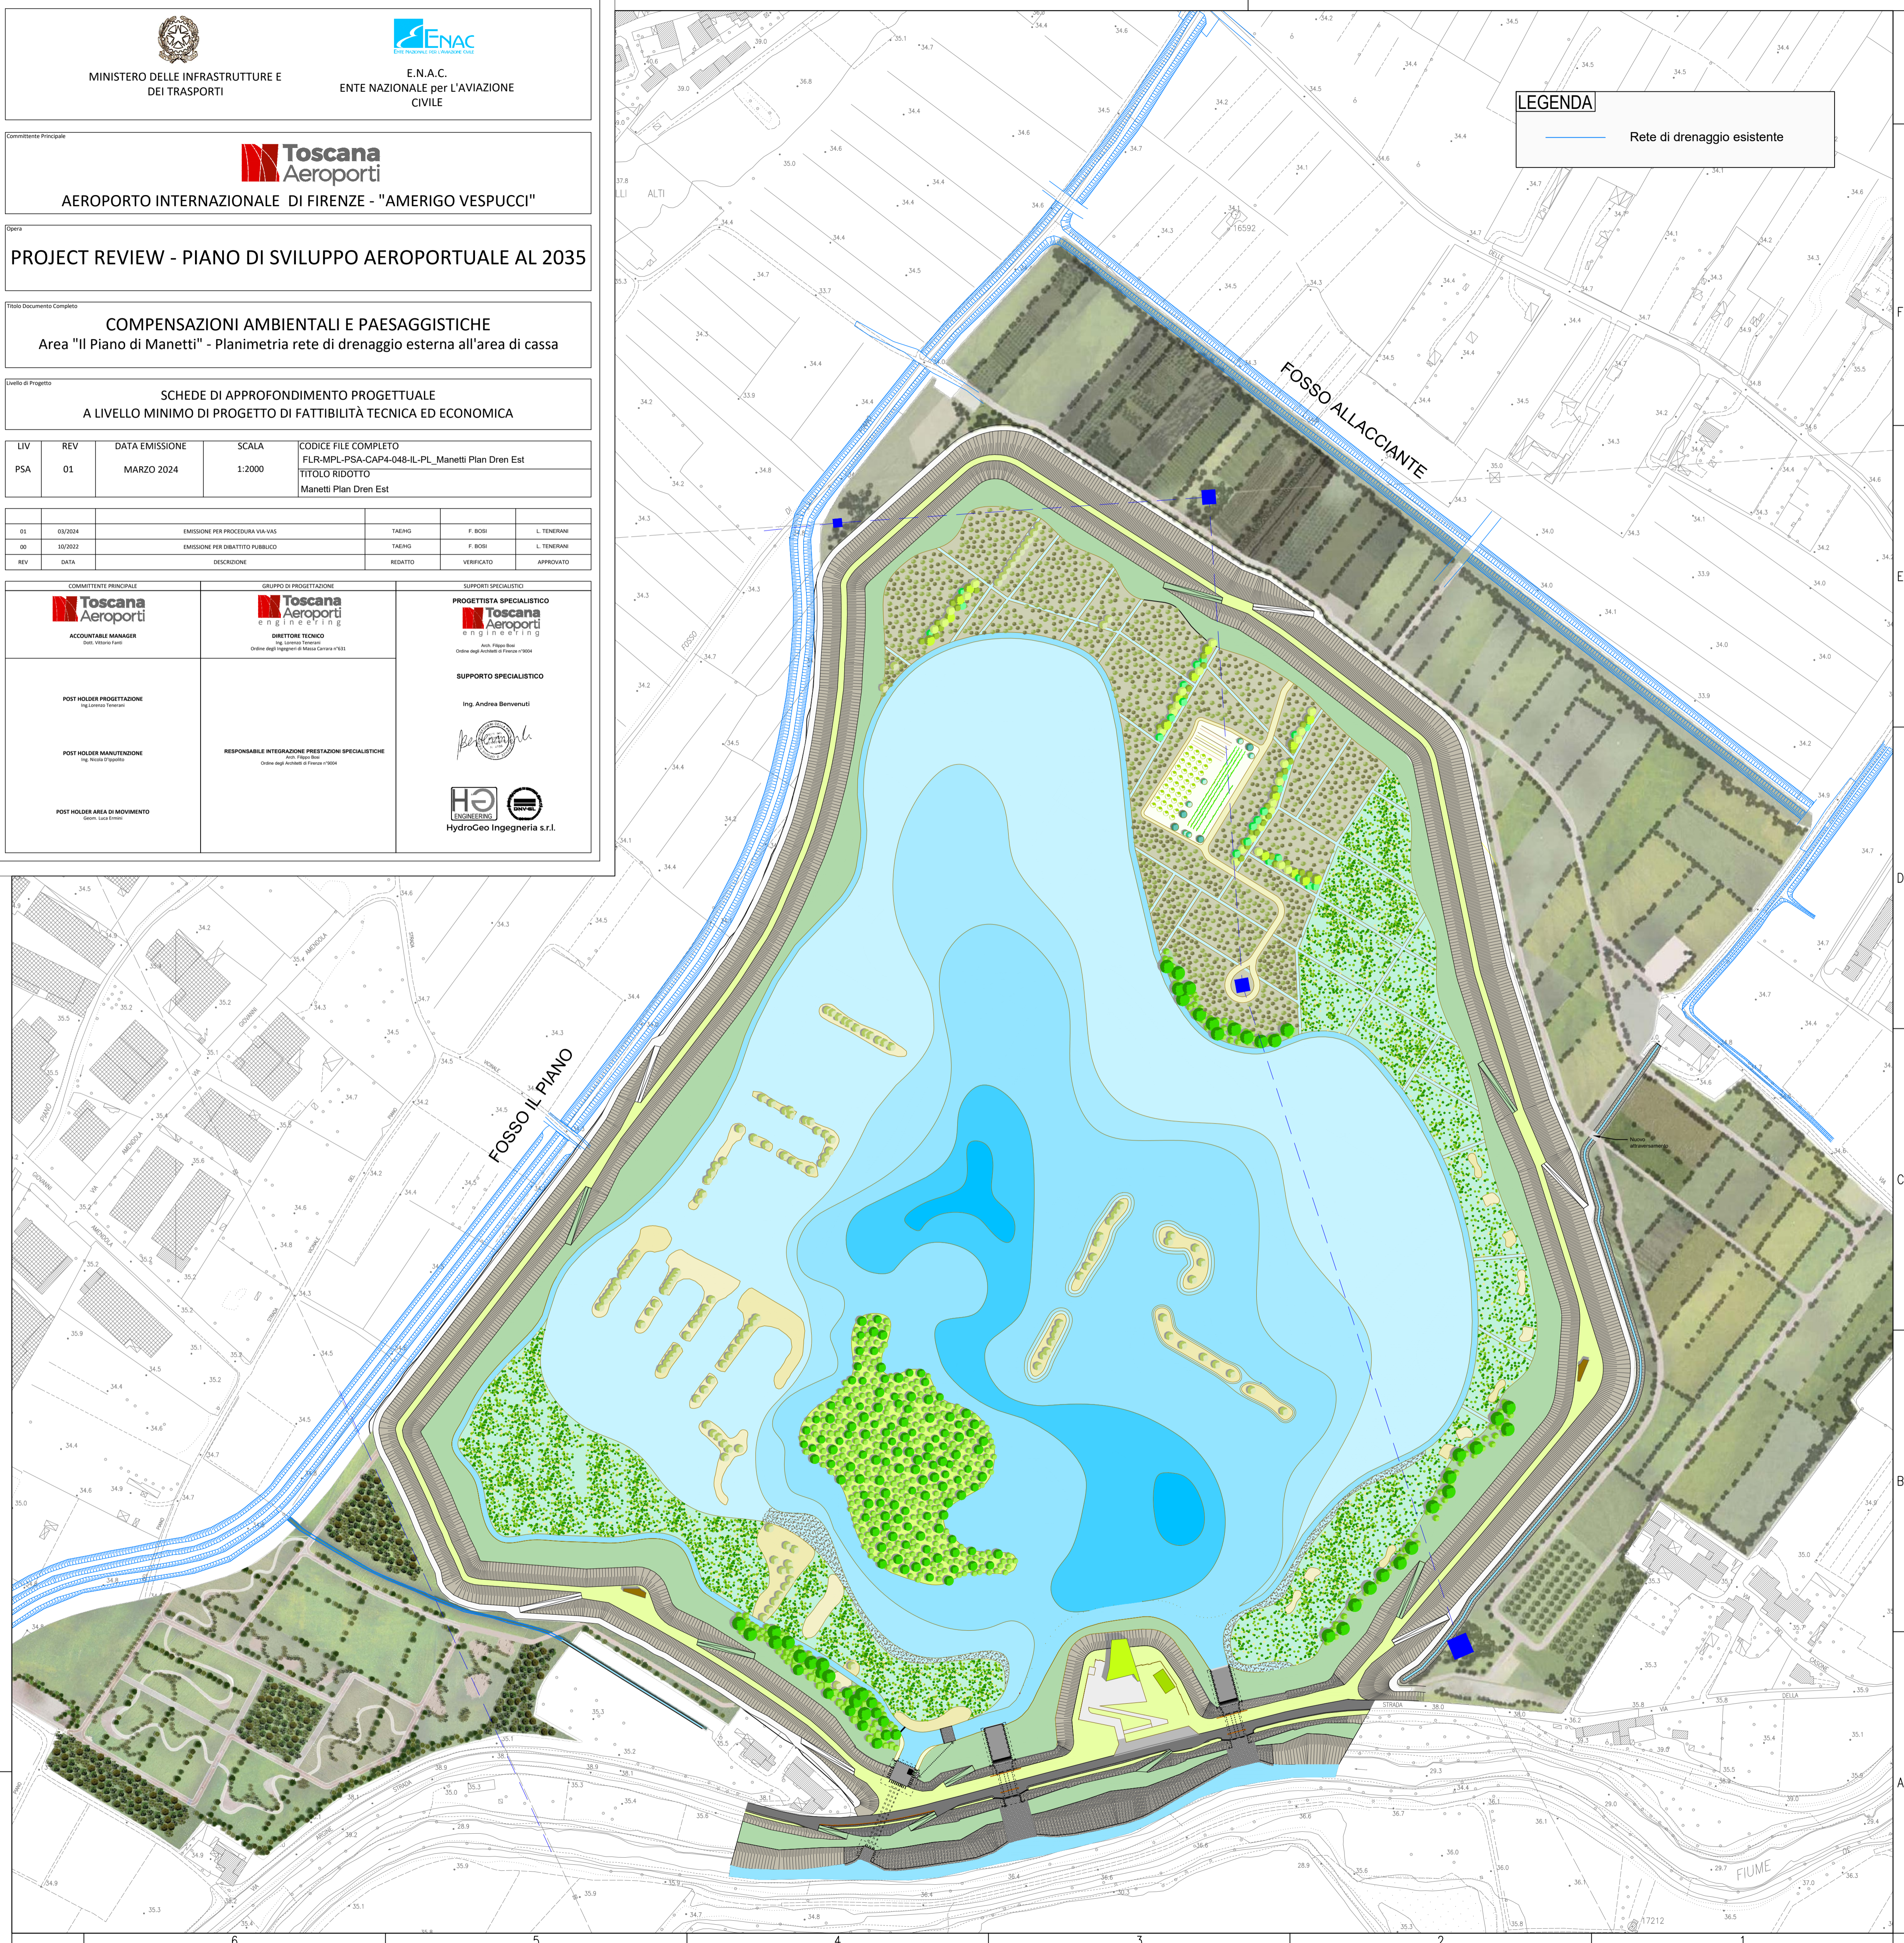

E SEVERAMENTE VIETATA LA RIPRODUZIONE E/O LA CESSIONE A TERZI SENZA AUTORIZZAZIONE DELLA COMMITENTE

A
B
C
D
E
F

6 5 4 3 2 1