
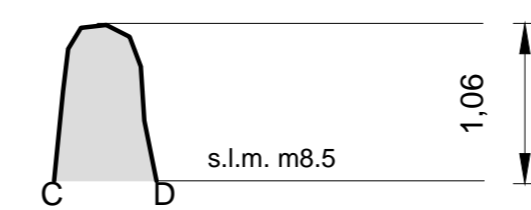
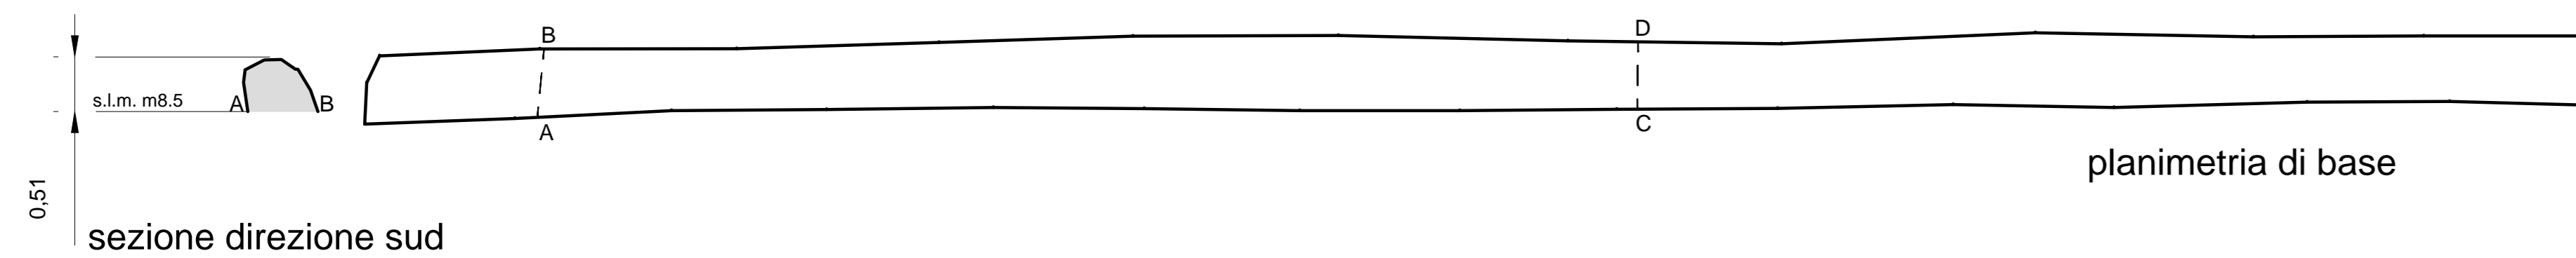



RILIEVO VOLUMETRICO

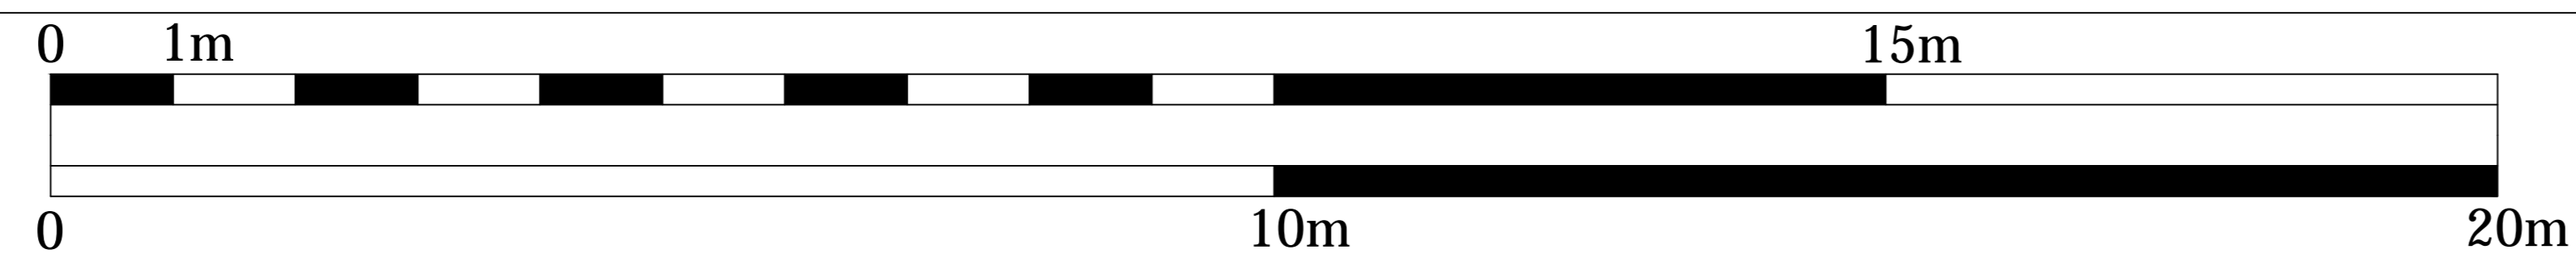

scala: 1:50

VISTA FOTOGRAFICA GENERALE

S

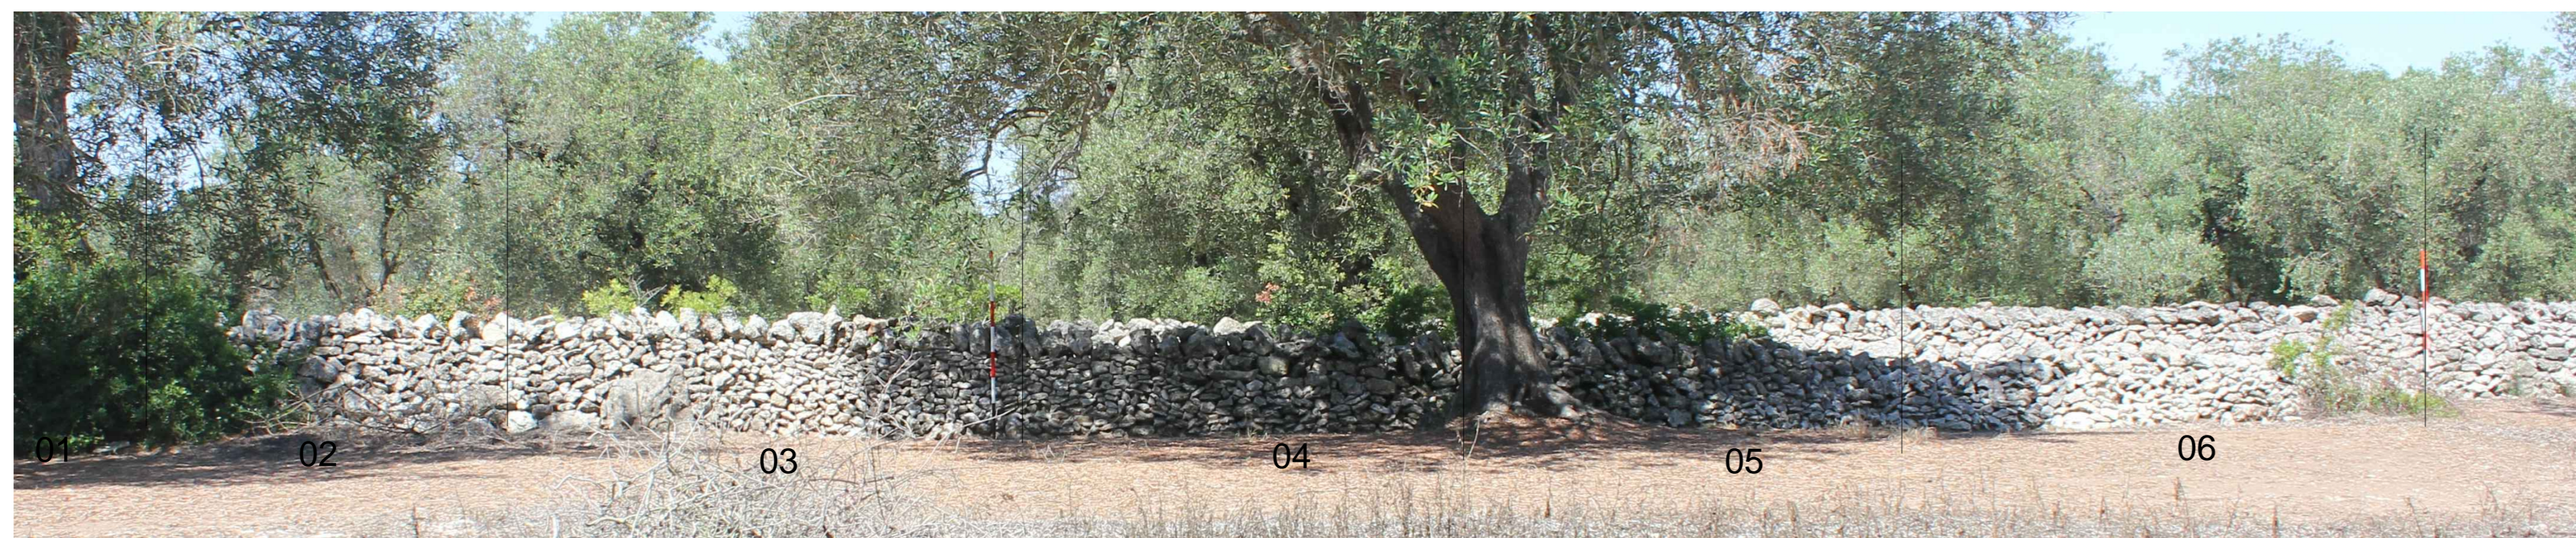

N


prospetto generale est

scala: 1:50

VISTA FOTOGRAFICA DI DETTAGLIO



01

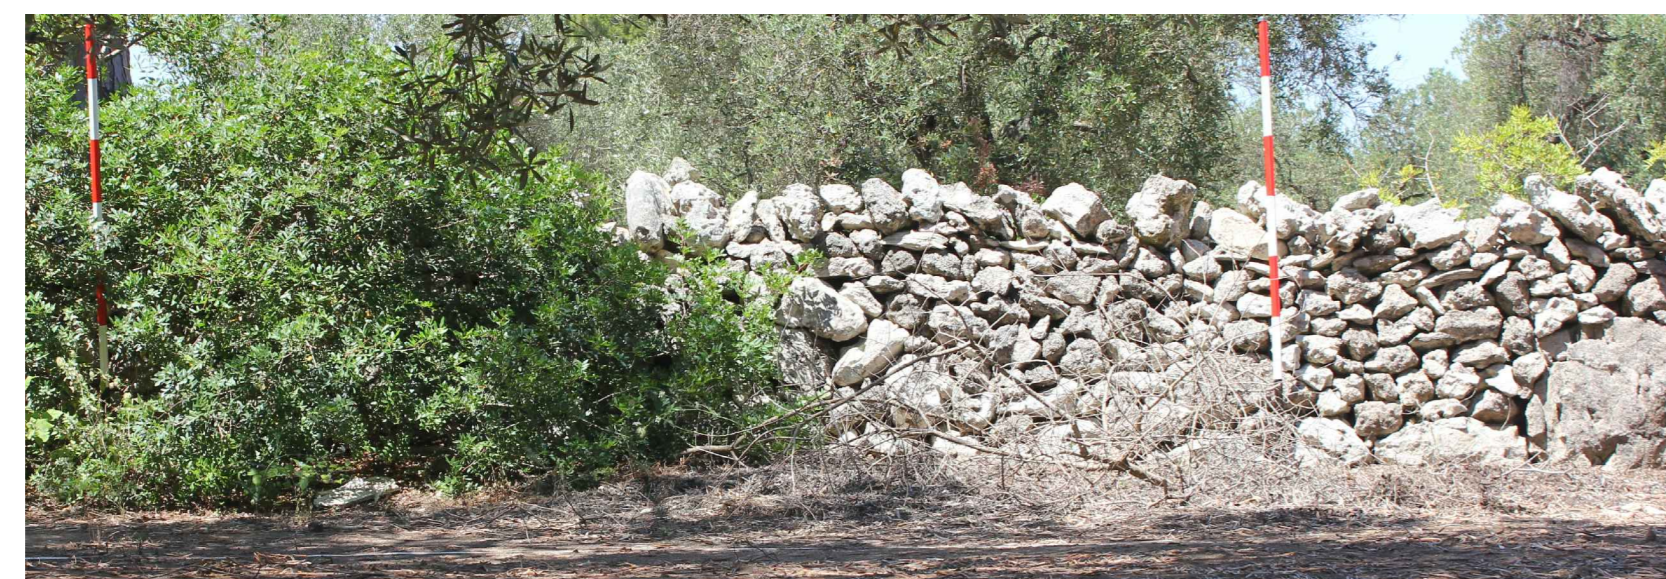

02



03



04

prospetto di dettaglio est



05



06

scala: 1:25




FOTO PARTICOLARI

Muro orientato Nord-Sud. Il paramento Est risulta non visibile a Sud verso l'angolo di intersezione con un altro muro orientato Est-ovest a causa della presenza di arbusti. Anche il paramento Ovest nell'area centrale risulta parzialmente visibile. Le pietre che costituiscono entrambi i paramenti sono di diverse pezzature e forme, sia lastre che blocchi irregolari senza spigoli vivi. I paramenti hanno una tessitura analoga ma differiscono per alcuni elementi.

Il paramento Est



La tessitura del paramento verso Sud è composta da lastre di piccole dimensioni allettate di piatto, mentre la tessitura verso nord risulta composta da pietre più grandi disposte in modo molto più disordinato, in entrambi i casi con molto spazio tra i costitutivi. Nel basamento del muro, pressappoco al centro, è utilizzato un grande blocco irregolare allettato di faccia. La parte superiore del muro, molto disomogenea, si caratterizza per la presenza di pietre più grandi con molto spazio tra i costitutivi rispetto al restante paramento.

A nord il muro risulta essere degradante e in crollo.

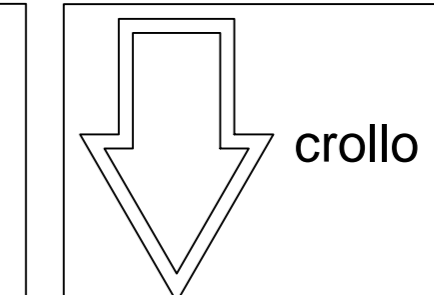




- Microtunnel
- Corridoio 30m
- Tracciato di Progetto

Tipologia 3 - Accumulazione a stratificazione con tessitura mediamente disordinata.

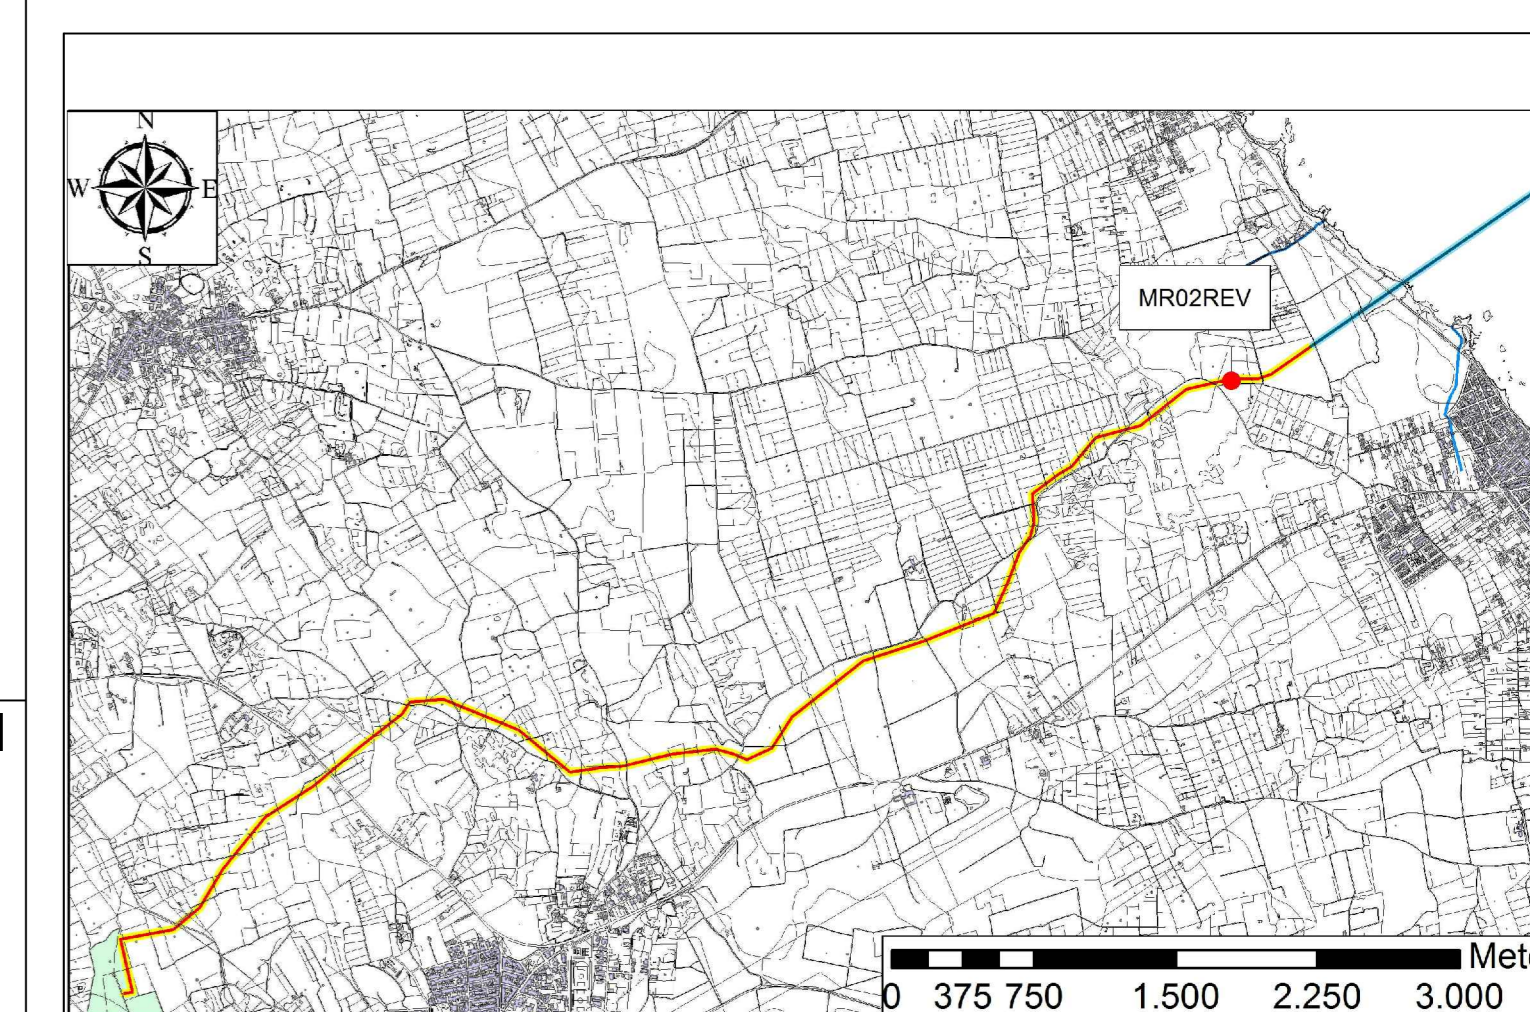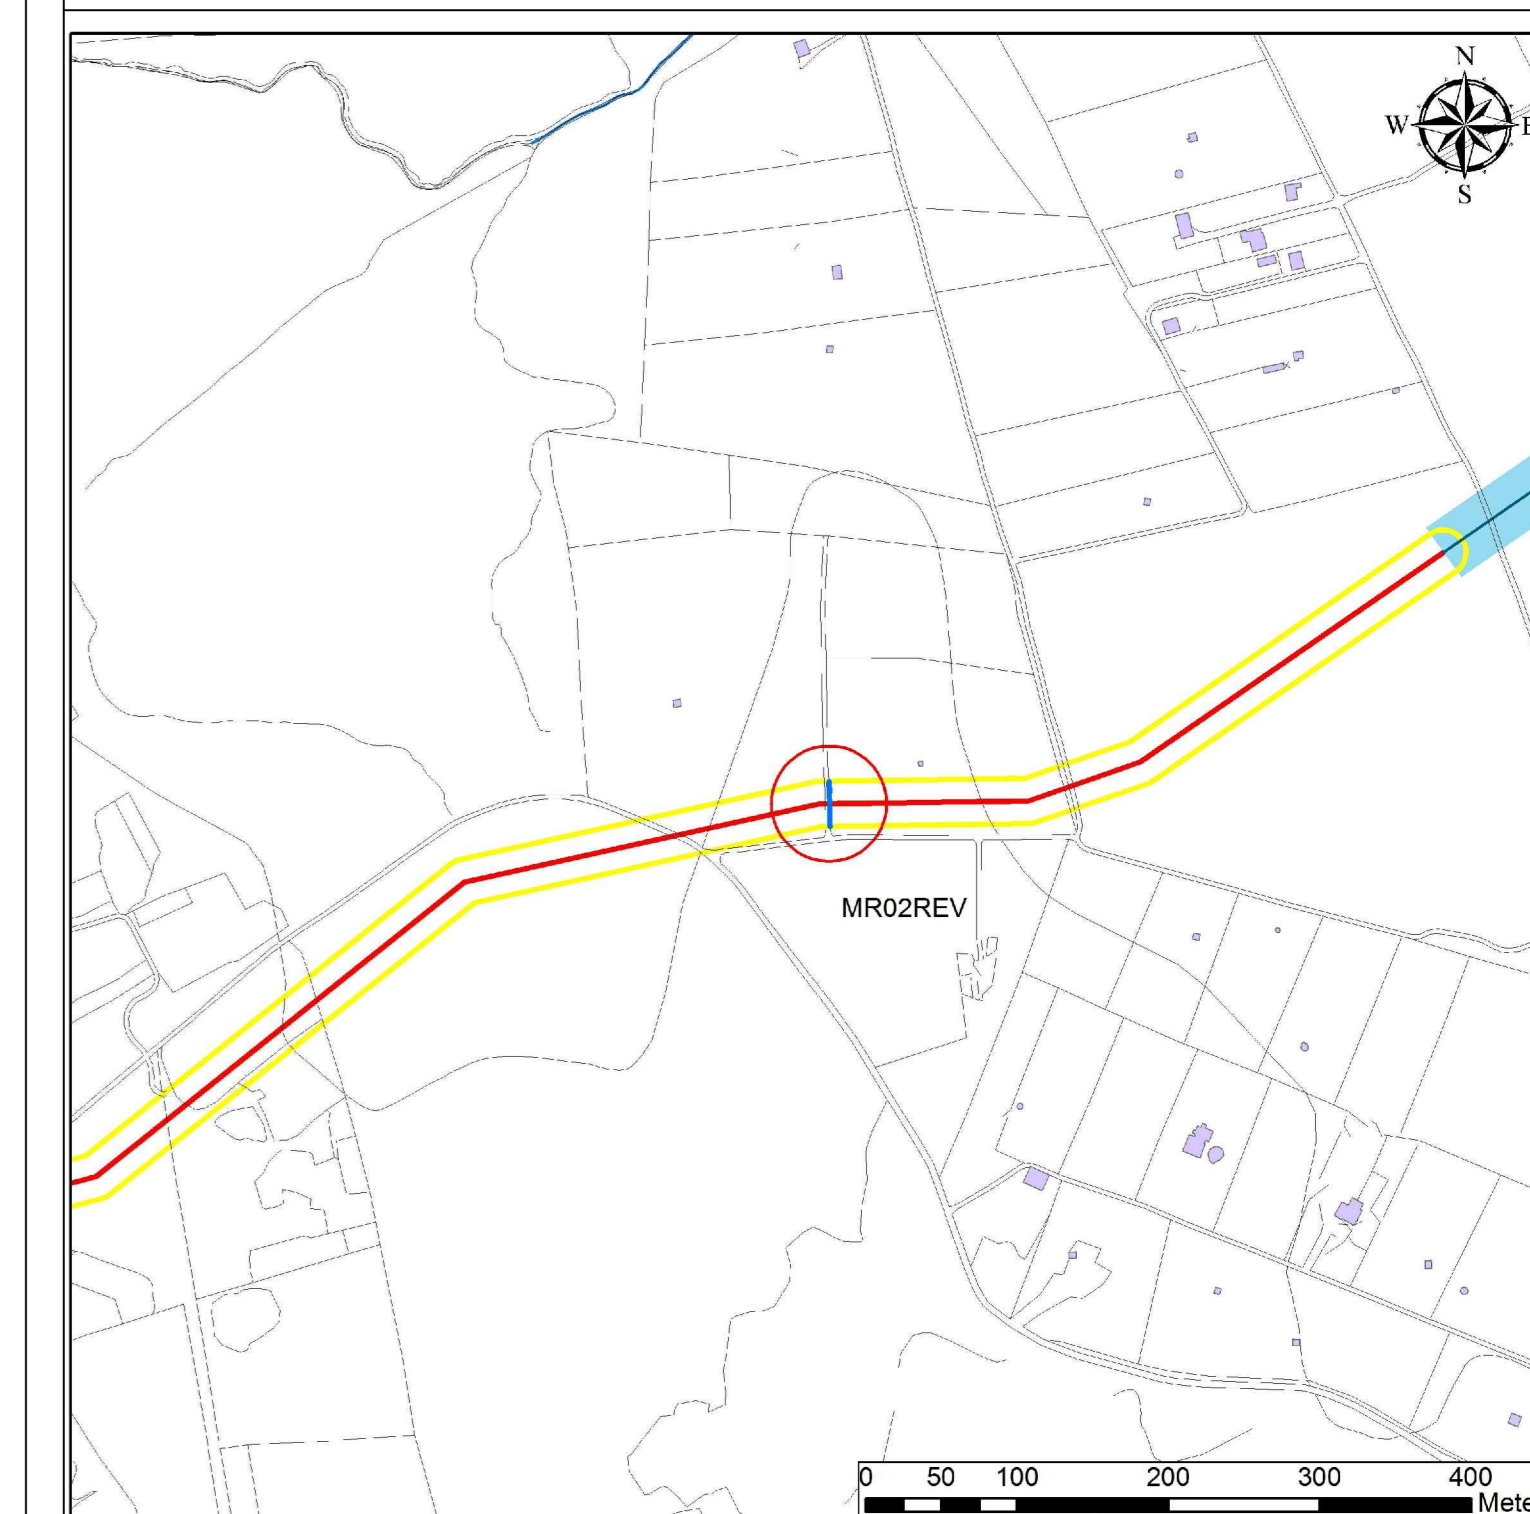

PRODOTTORE		TAP		APPENDICE 5 TAVOLA 004 - DOCUMENTAZIONE DEL MURO A SECCO MR02REV	
PROGETTO	TRANS ADRIATIC PIPELINE	SCALE	1:50	Foglio	1 of 1
REDAZIONE	TRANS ADRIATIC PIPELINE	DATA	2023	REDAZIONE	01
PRODOTTORE	ENVIRONMENTAL RESOURCES MANAGEMENT	DATA	2023	REDAZIONE	01


RILIEVO VOLUMETRICO

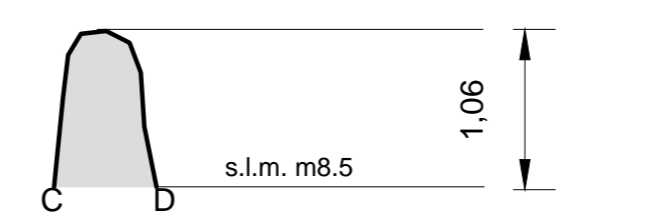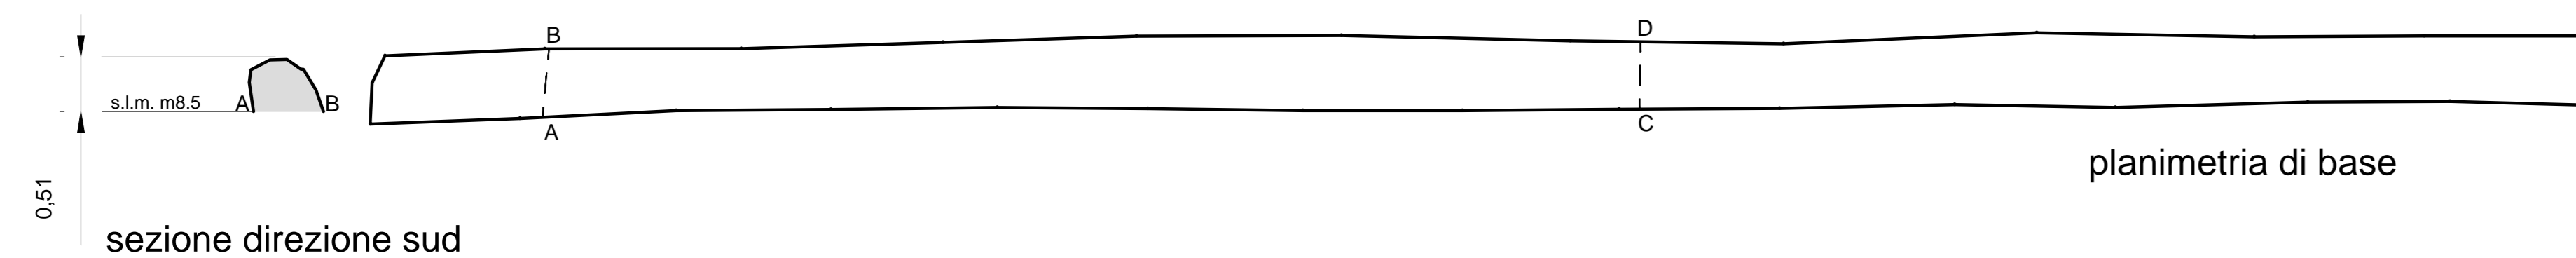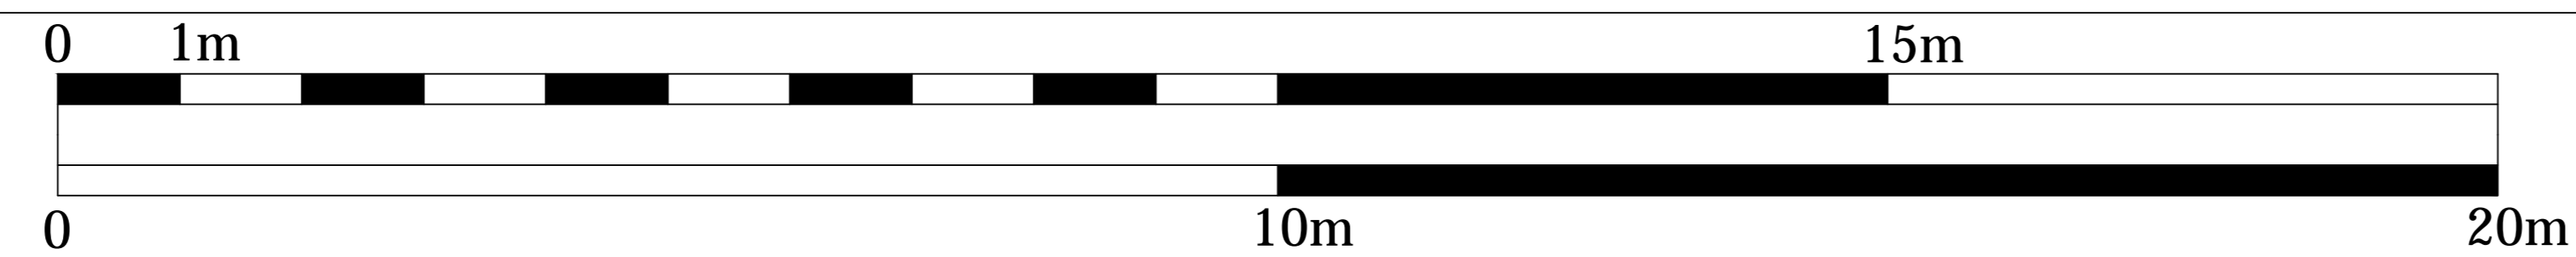

scala: 1:50

VISTA FOTOGRAFICA GENERALE

N

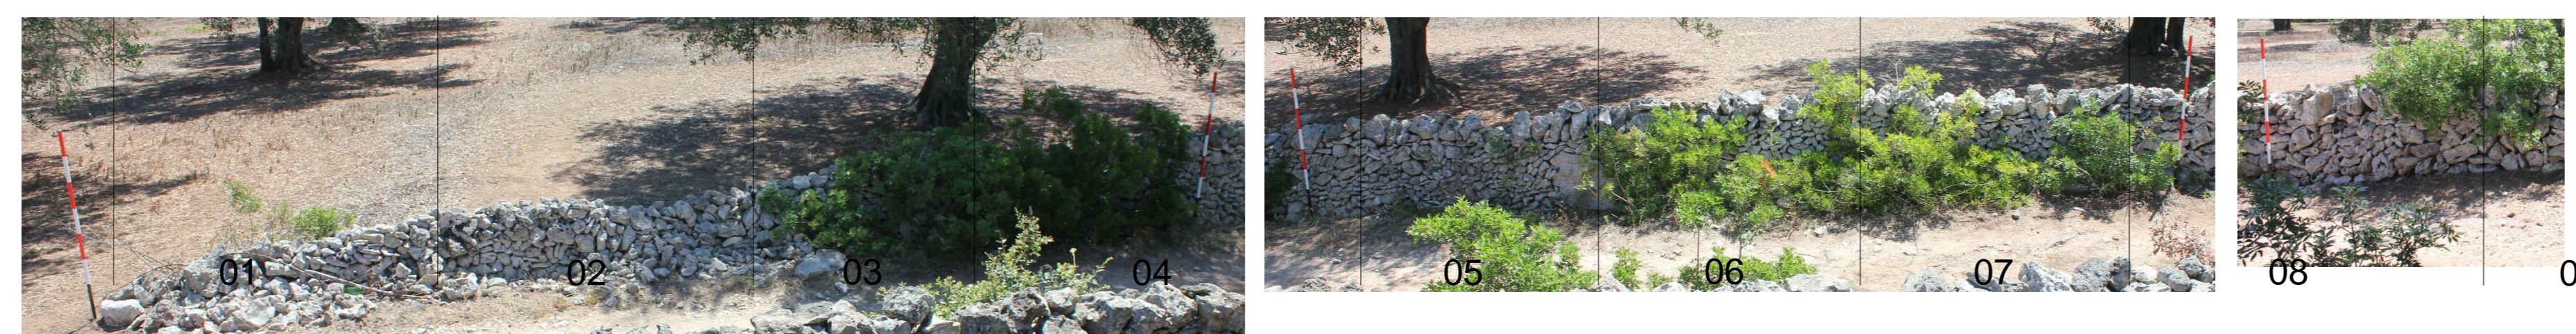

S

prospetto generale ovest

scala: 1:50

VISTA FOTOGRAFICA DI DETTAGLIO



prospetto di dettaglio ovest



08 09


scala: 1:25



Muro orientato Nord-Sud. Il paramento Est risulta non visibile a Sud verso l'angolo di intersezione con un altro muro orientato Est-ovest a causa della presenza di arbusti. Anche il paramento Ovest nell'area centrale risulta parzialmente visibile. Le pietre che costituiscono entrambi i paramenti sono di diverse pezzature e forme, sia lastre che blocchi irregolari senza spigoli vivi. I paramenti hanno una tessitura analoga ma differiscono per alcuni elementi.



Il paramento Ovest

La tessitura del paramento verso Sud è composta da lastre di piccole dimensioni allettate di piatto, mentre la tessitura verso nord risulta composta da pietre più grandi disposte in modo molto più disordinato, in entrambi i casi con molto spazio tra i costitutivi. Nel basamento del muro, pressappoco al centro, è utilizzato un grande blocco irregolare allettato di faccia. La parte superiore del muro, molto disomogenea, si caratterizza per la presenza di pietre più grandi con molto spazio tra i costitutivi rispetto al restante paramento. A nord il muro risulta essere degradante e in crollo.

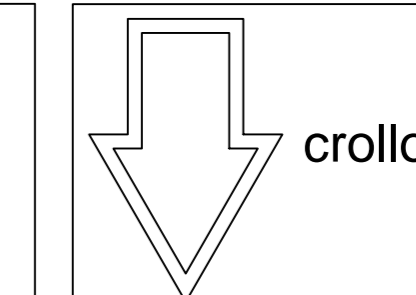




- Microtunnel
- Corridoio 30m
- Tracciato di Progetto

Tipologia 3 - Accumulazione a stratificazione con tessitura mediamente disordinata..

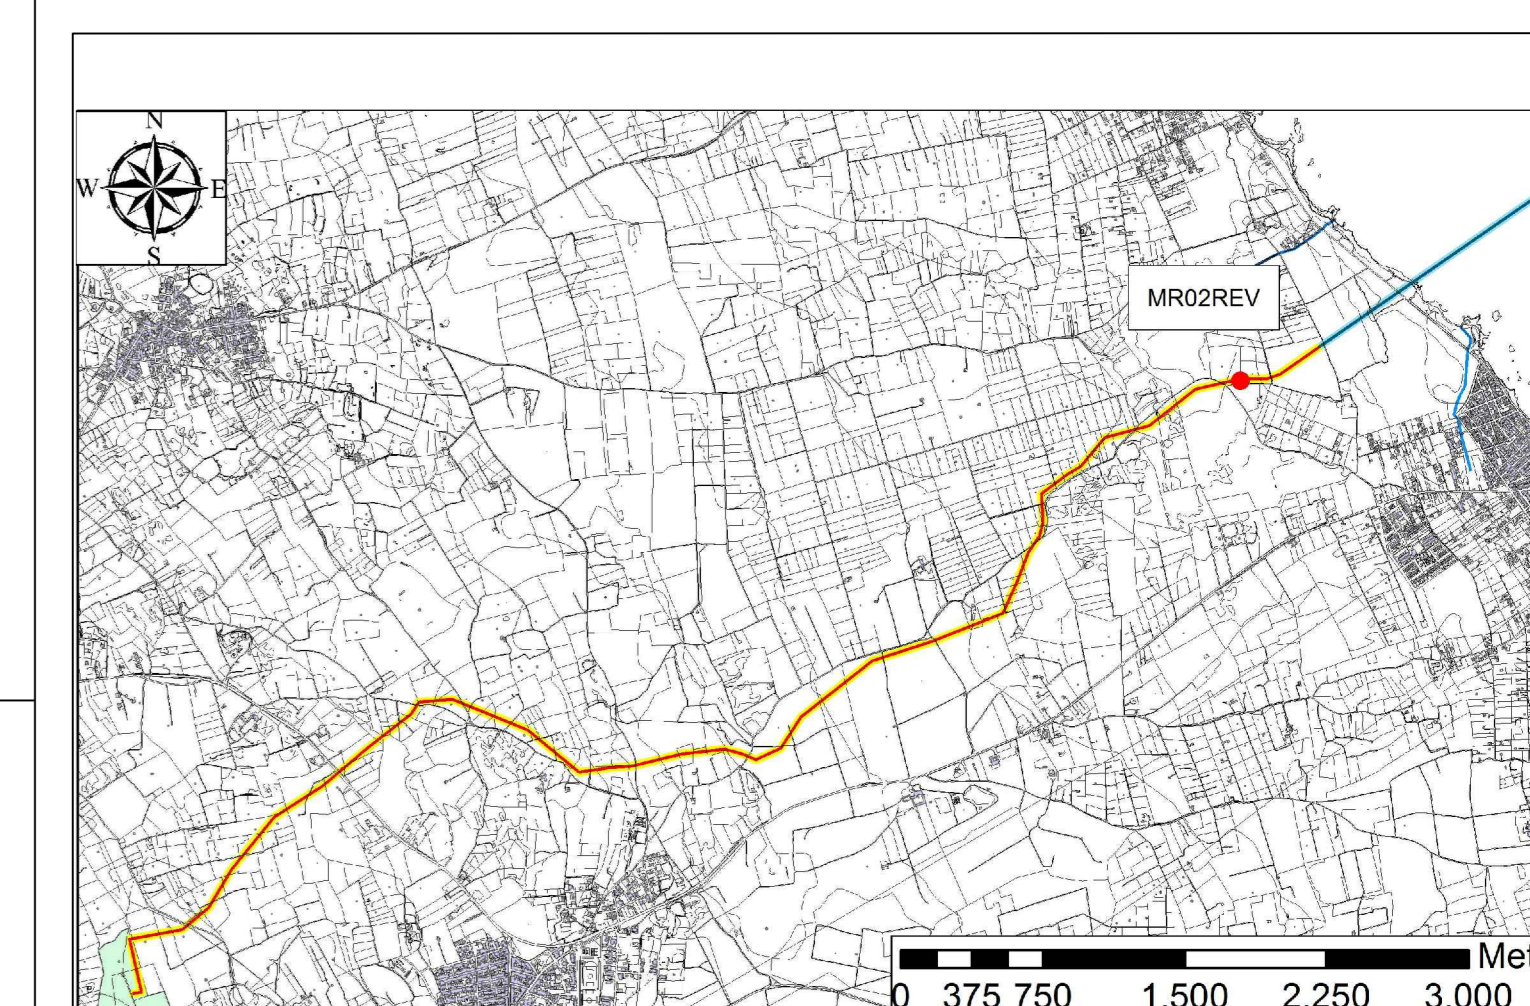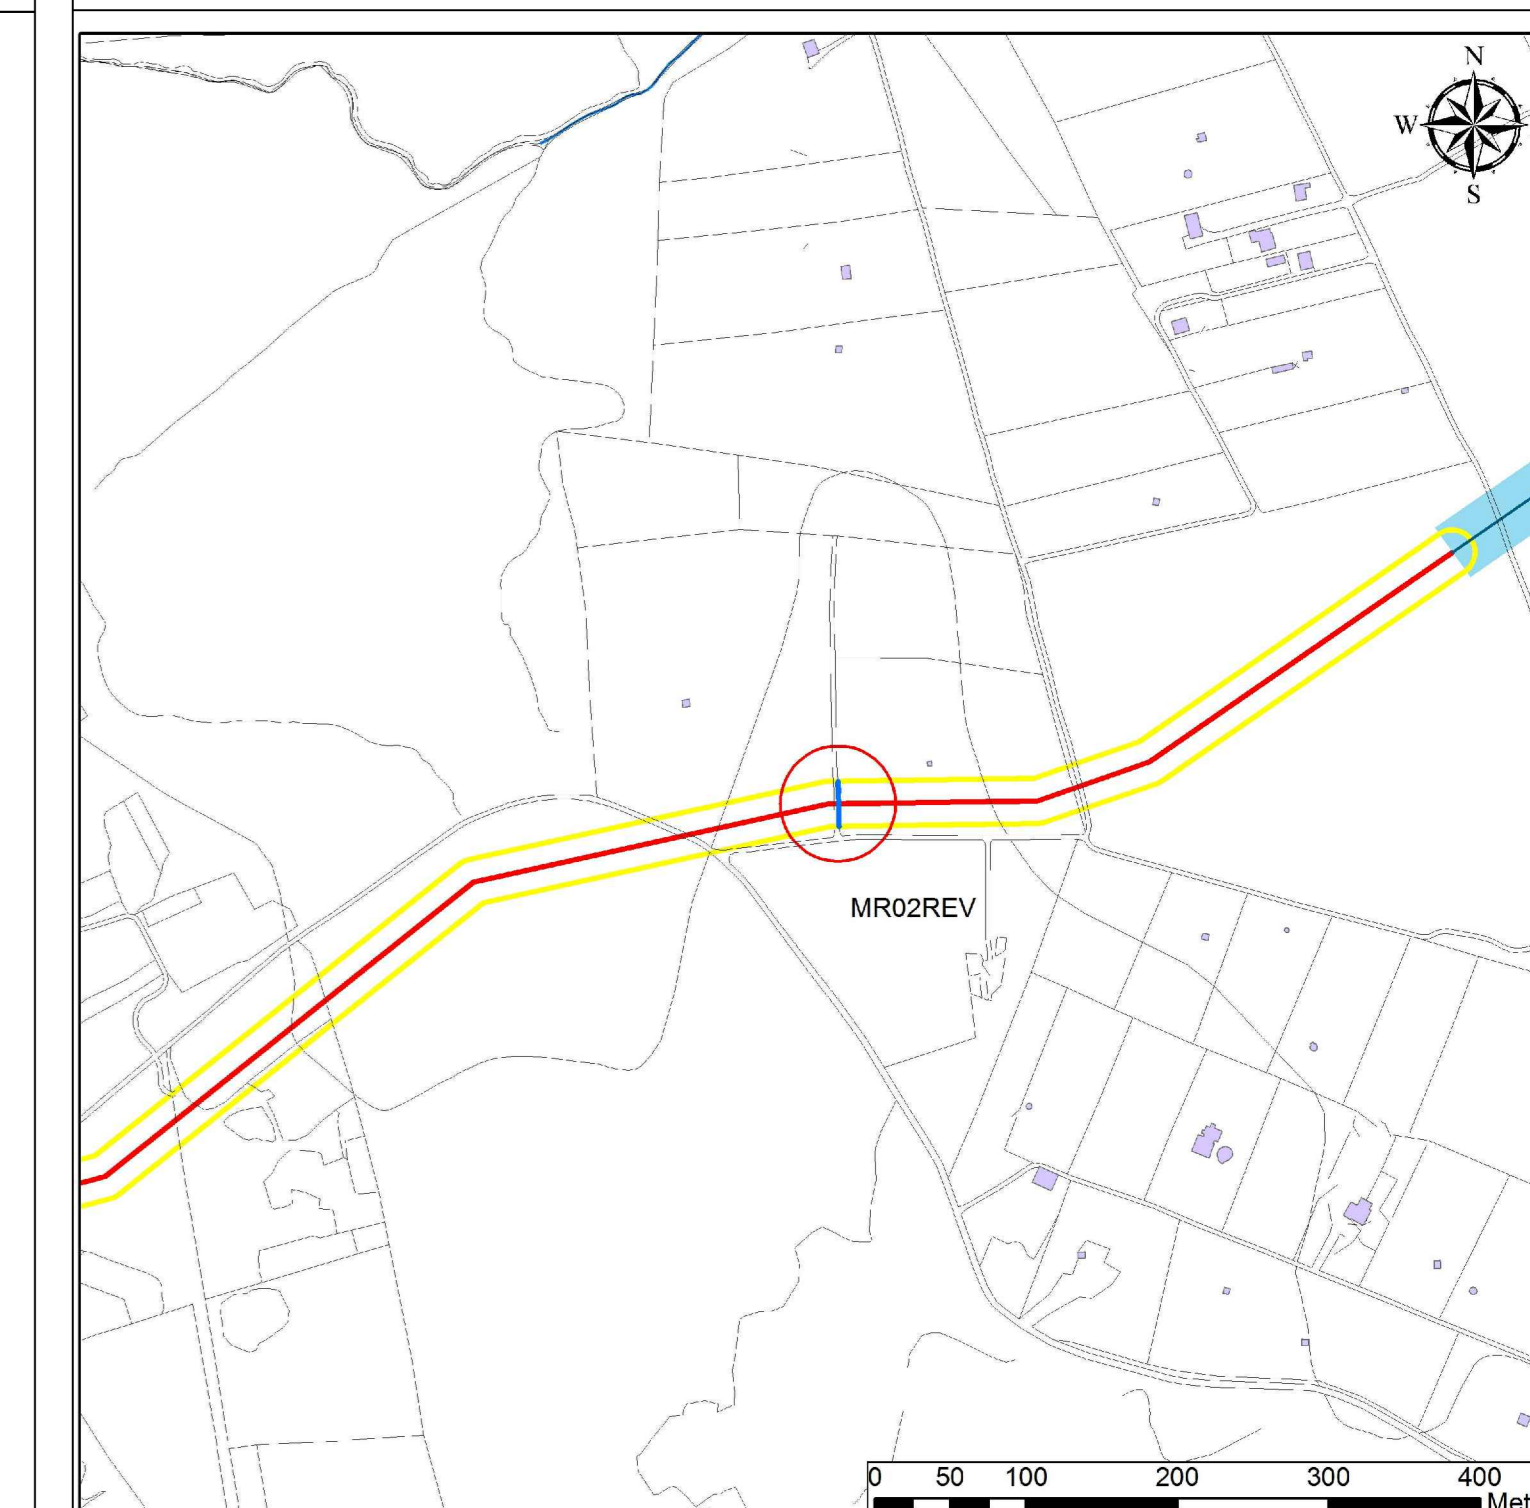

PROGETTO		APPENDICE 5 TAVOLA 005 - DOCUMENTAZIONE DEL MURO A SECCO MR02REV		Foglio: 1 of 1	

RILIEVO VOLUMETRICO

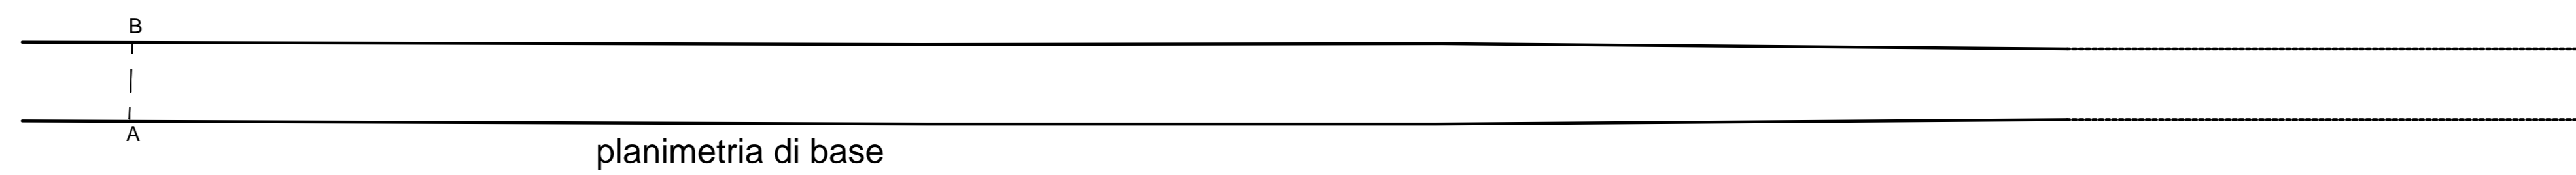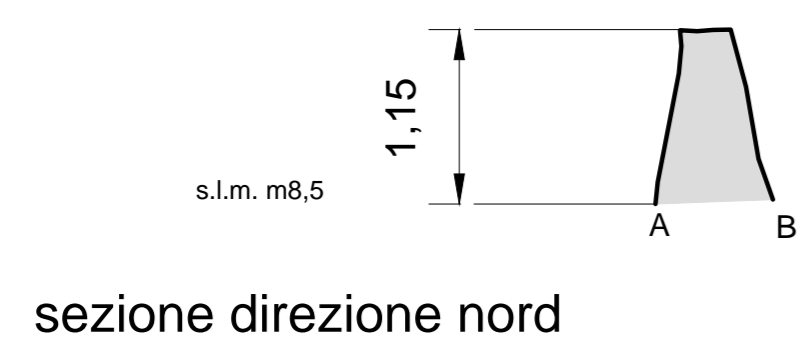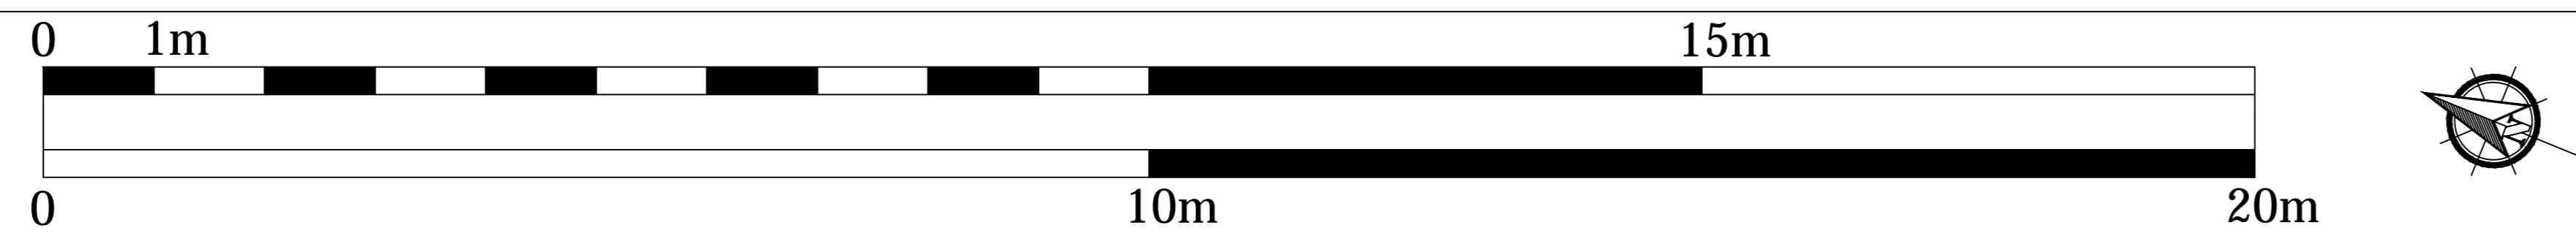


scala: 1:50

VISTA FOTOGRAFICA GENERALE




scala: 1:50

VISTA FOTOGRAFICA DI DETTAGLIO


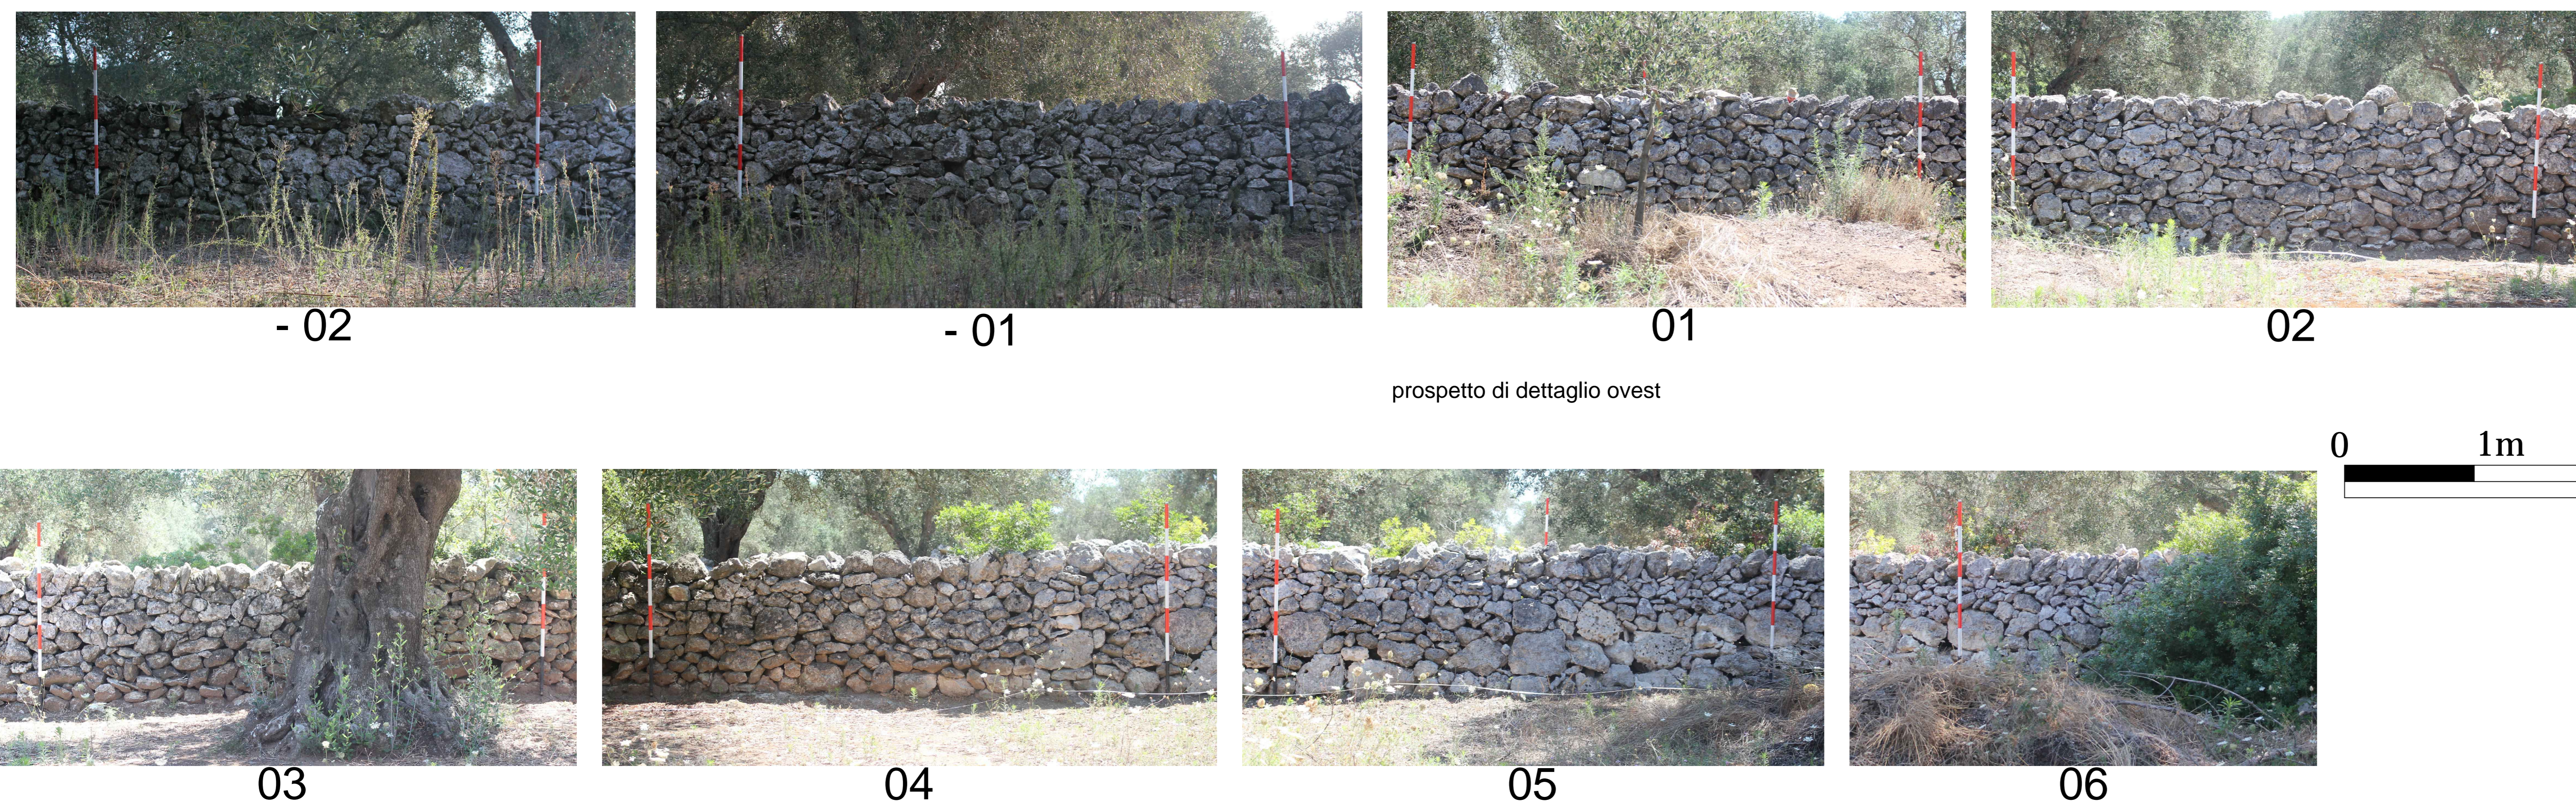


scala: 1:25

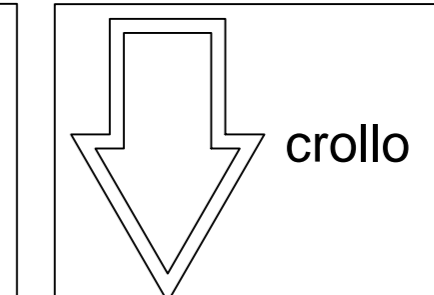

- Microtunnel
- Corridoio 30m
- Tracciato di Progetto

Tipologia 3 - Accumulazione a stratificazione con tessitura mediamente disordinata..

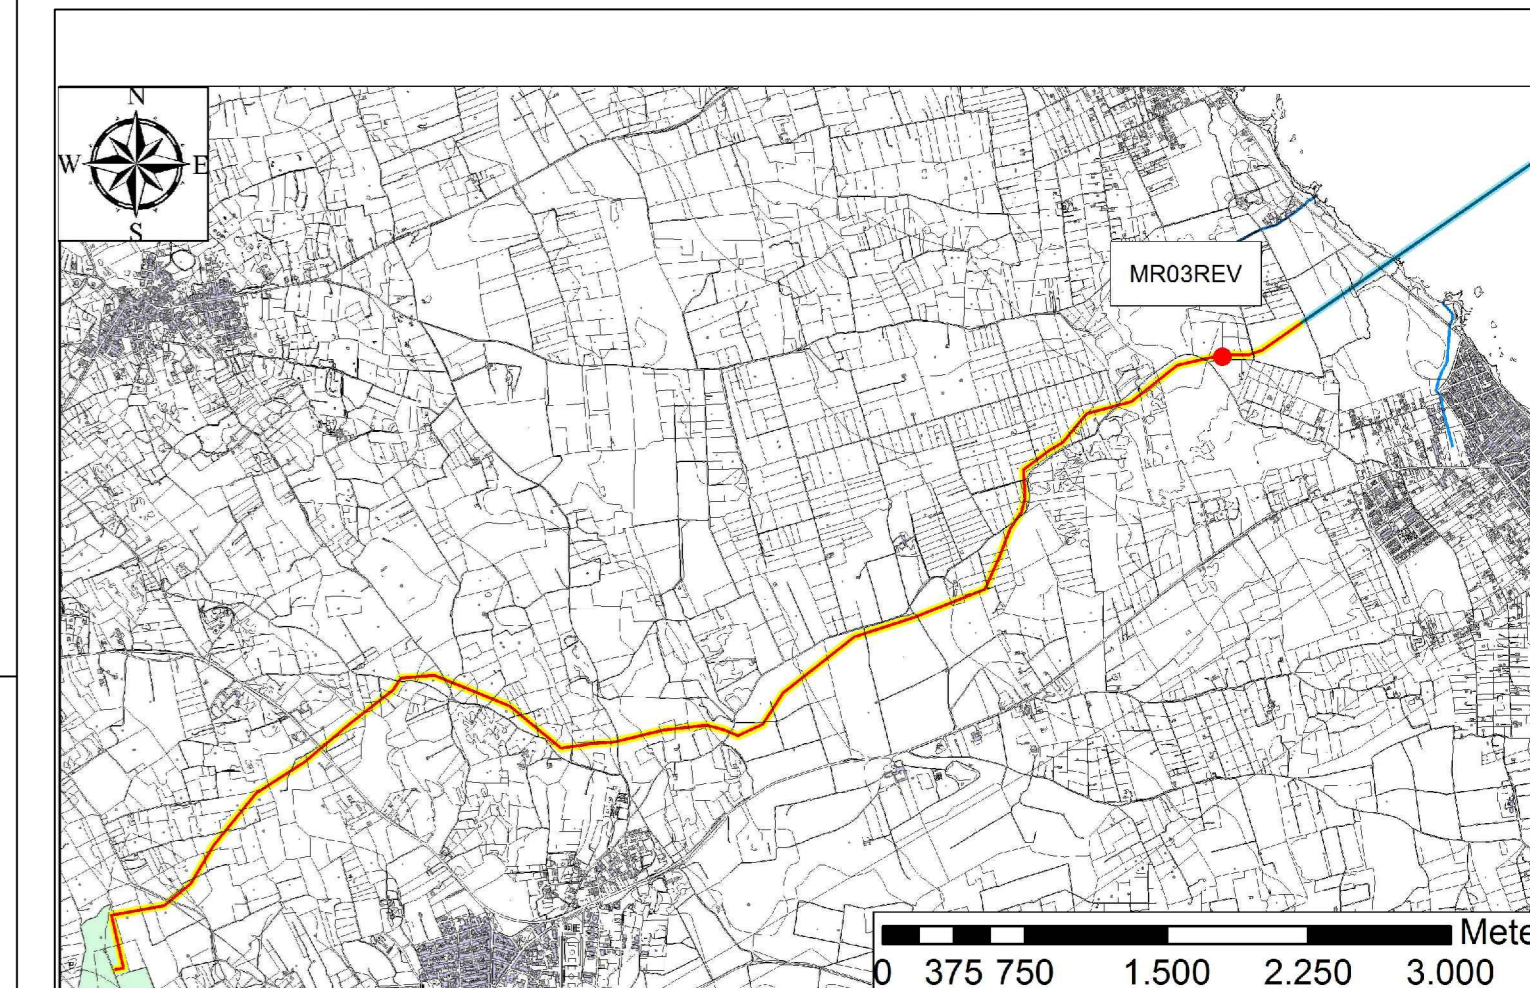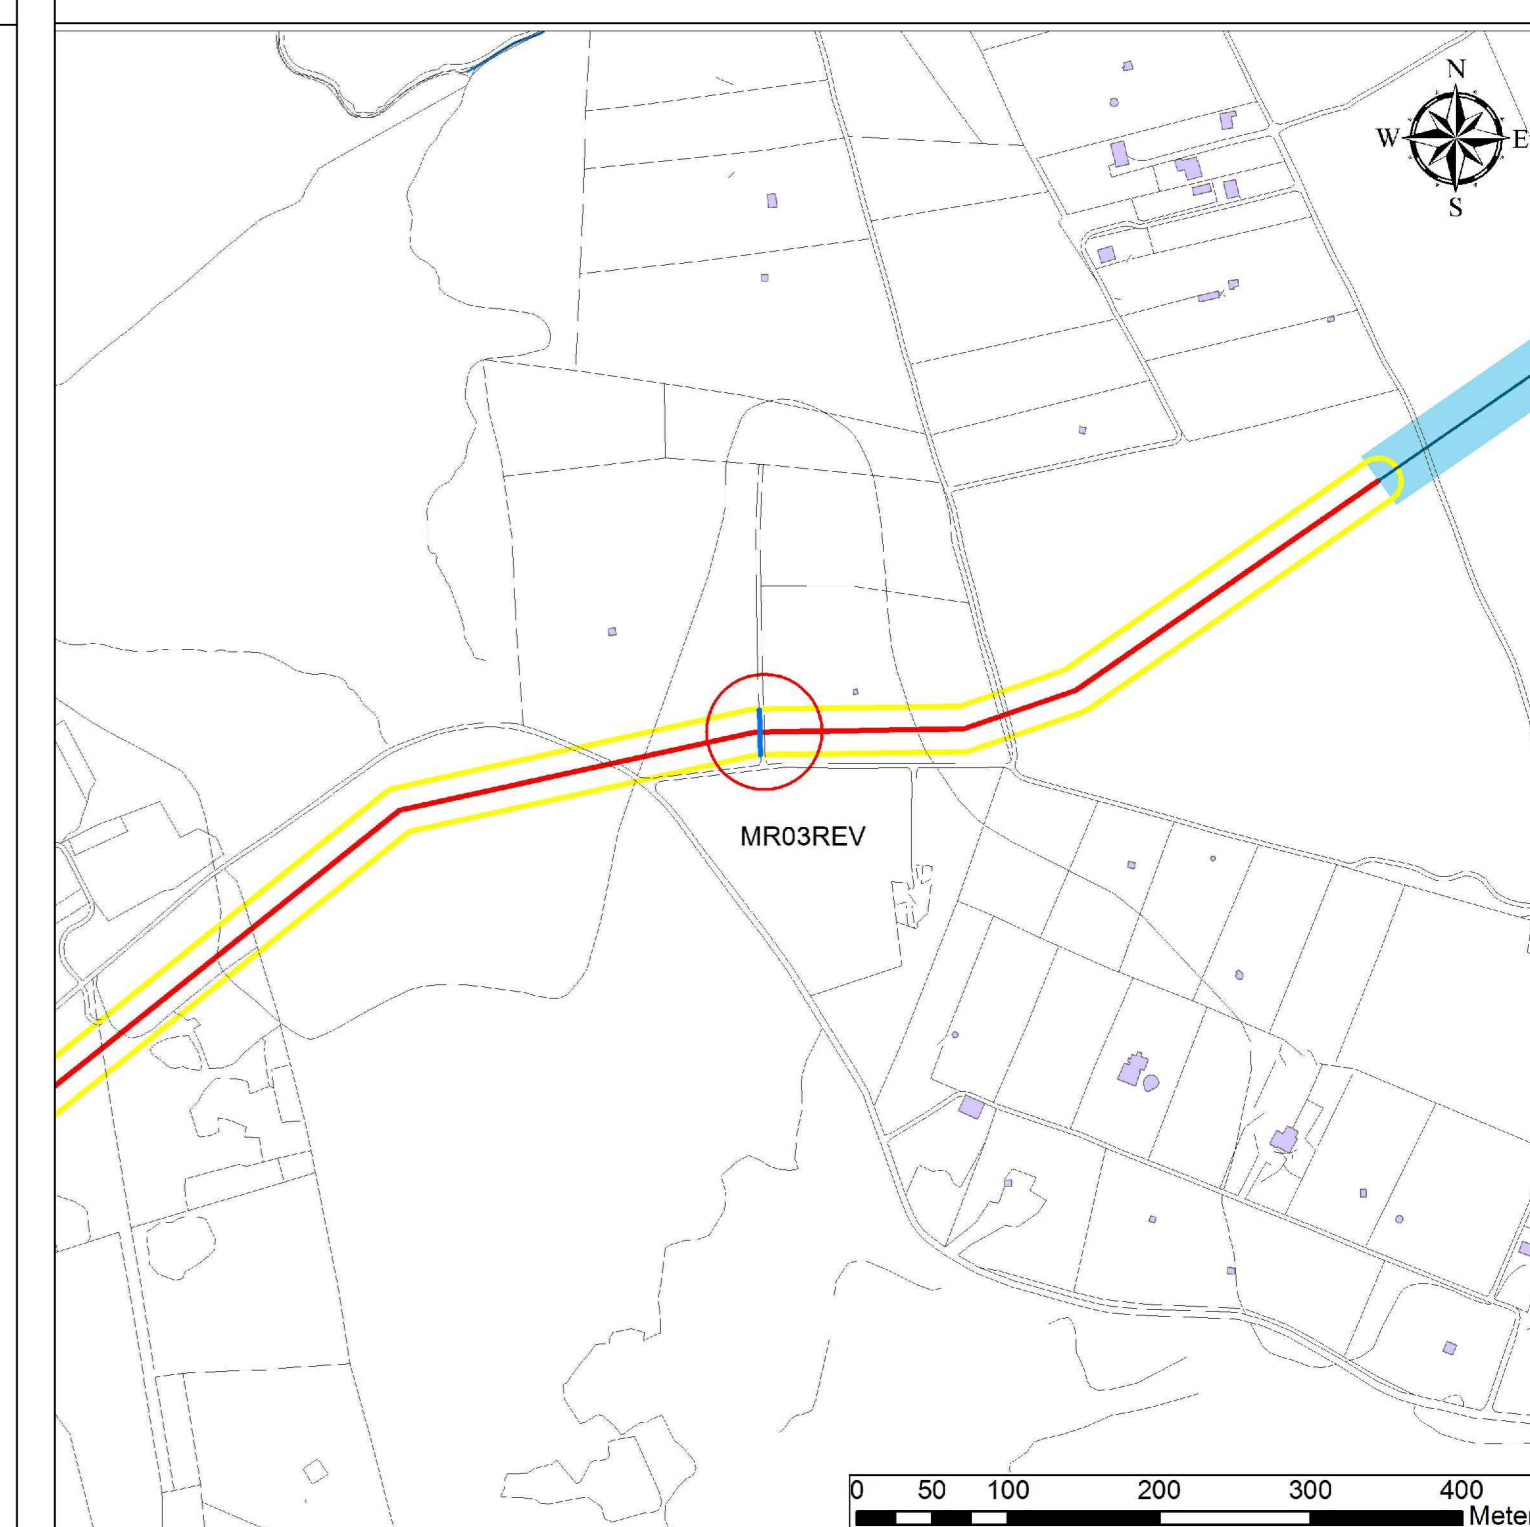

Muro orientato N-S. Presenta una buona visibilità, appena oscurata da pochi cespugli sulla faccia Est. Segna il confine fra una strada (a Est) e un oliveto (a Ovest).

È costituito principalmente da pietre di medie dimensioni accumulate per stratificazione e, in misura nettamente minore, da piccole lastre non sbazzate. In alcuni punti, alla base si trovano pietre di grandi dimensioni. La cresta è costituita da pietre non sbazzate di dimensioni medio-grandi poste di testa. La tessitura risulta abbastanza omogenea, con pochi spazi tra le pietre.

Si presenta in ottimo stato di conservazione.

PRODOTTORE		TAP		APPENDICE 5 TAVOLA 007 - DOCUMENTAZIONE DEL MURO A SECCO MR03REV	
PROGETTO	TRANS ADRIATIC PIPELINE	SCALE	1:50	Foglio	1 of 1
REVISIONI	01	DATA	08/03/2014	REVISIONI	01
