
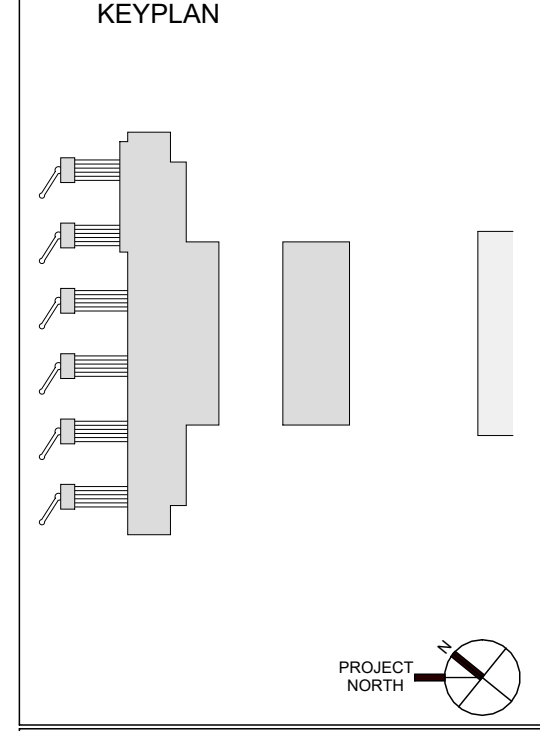
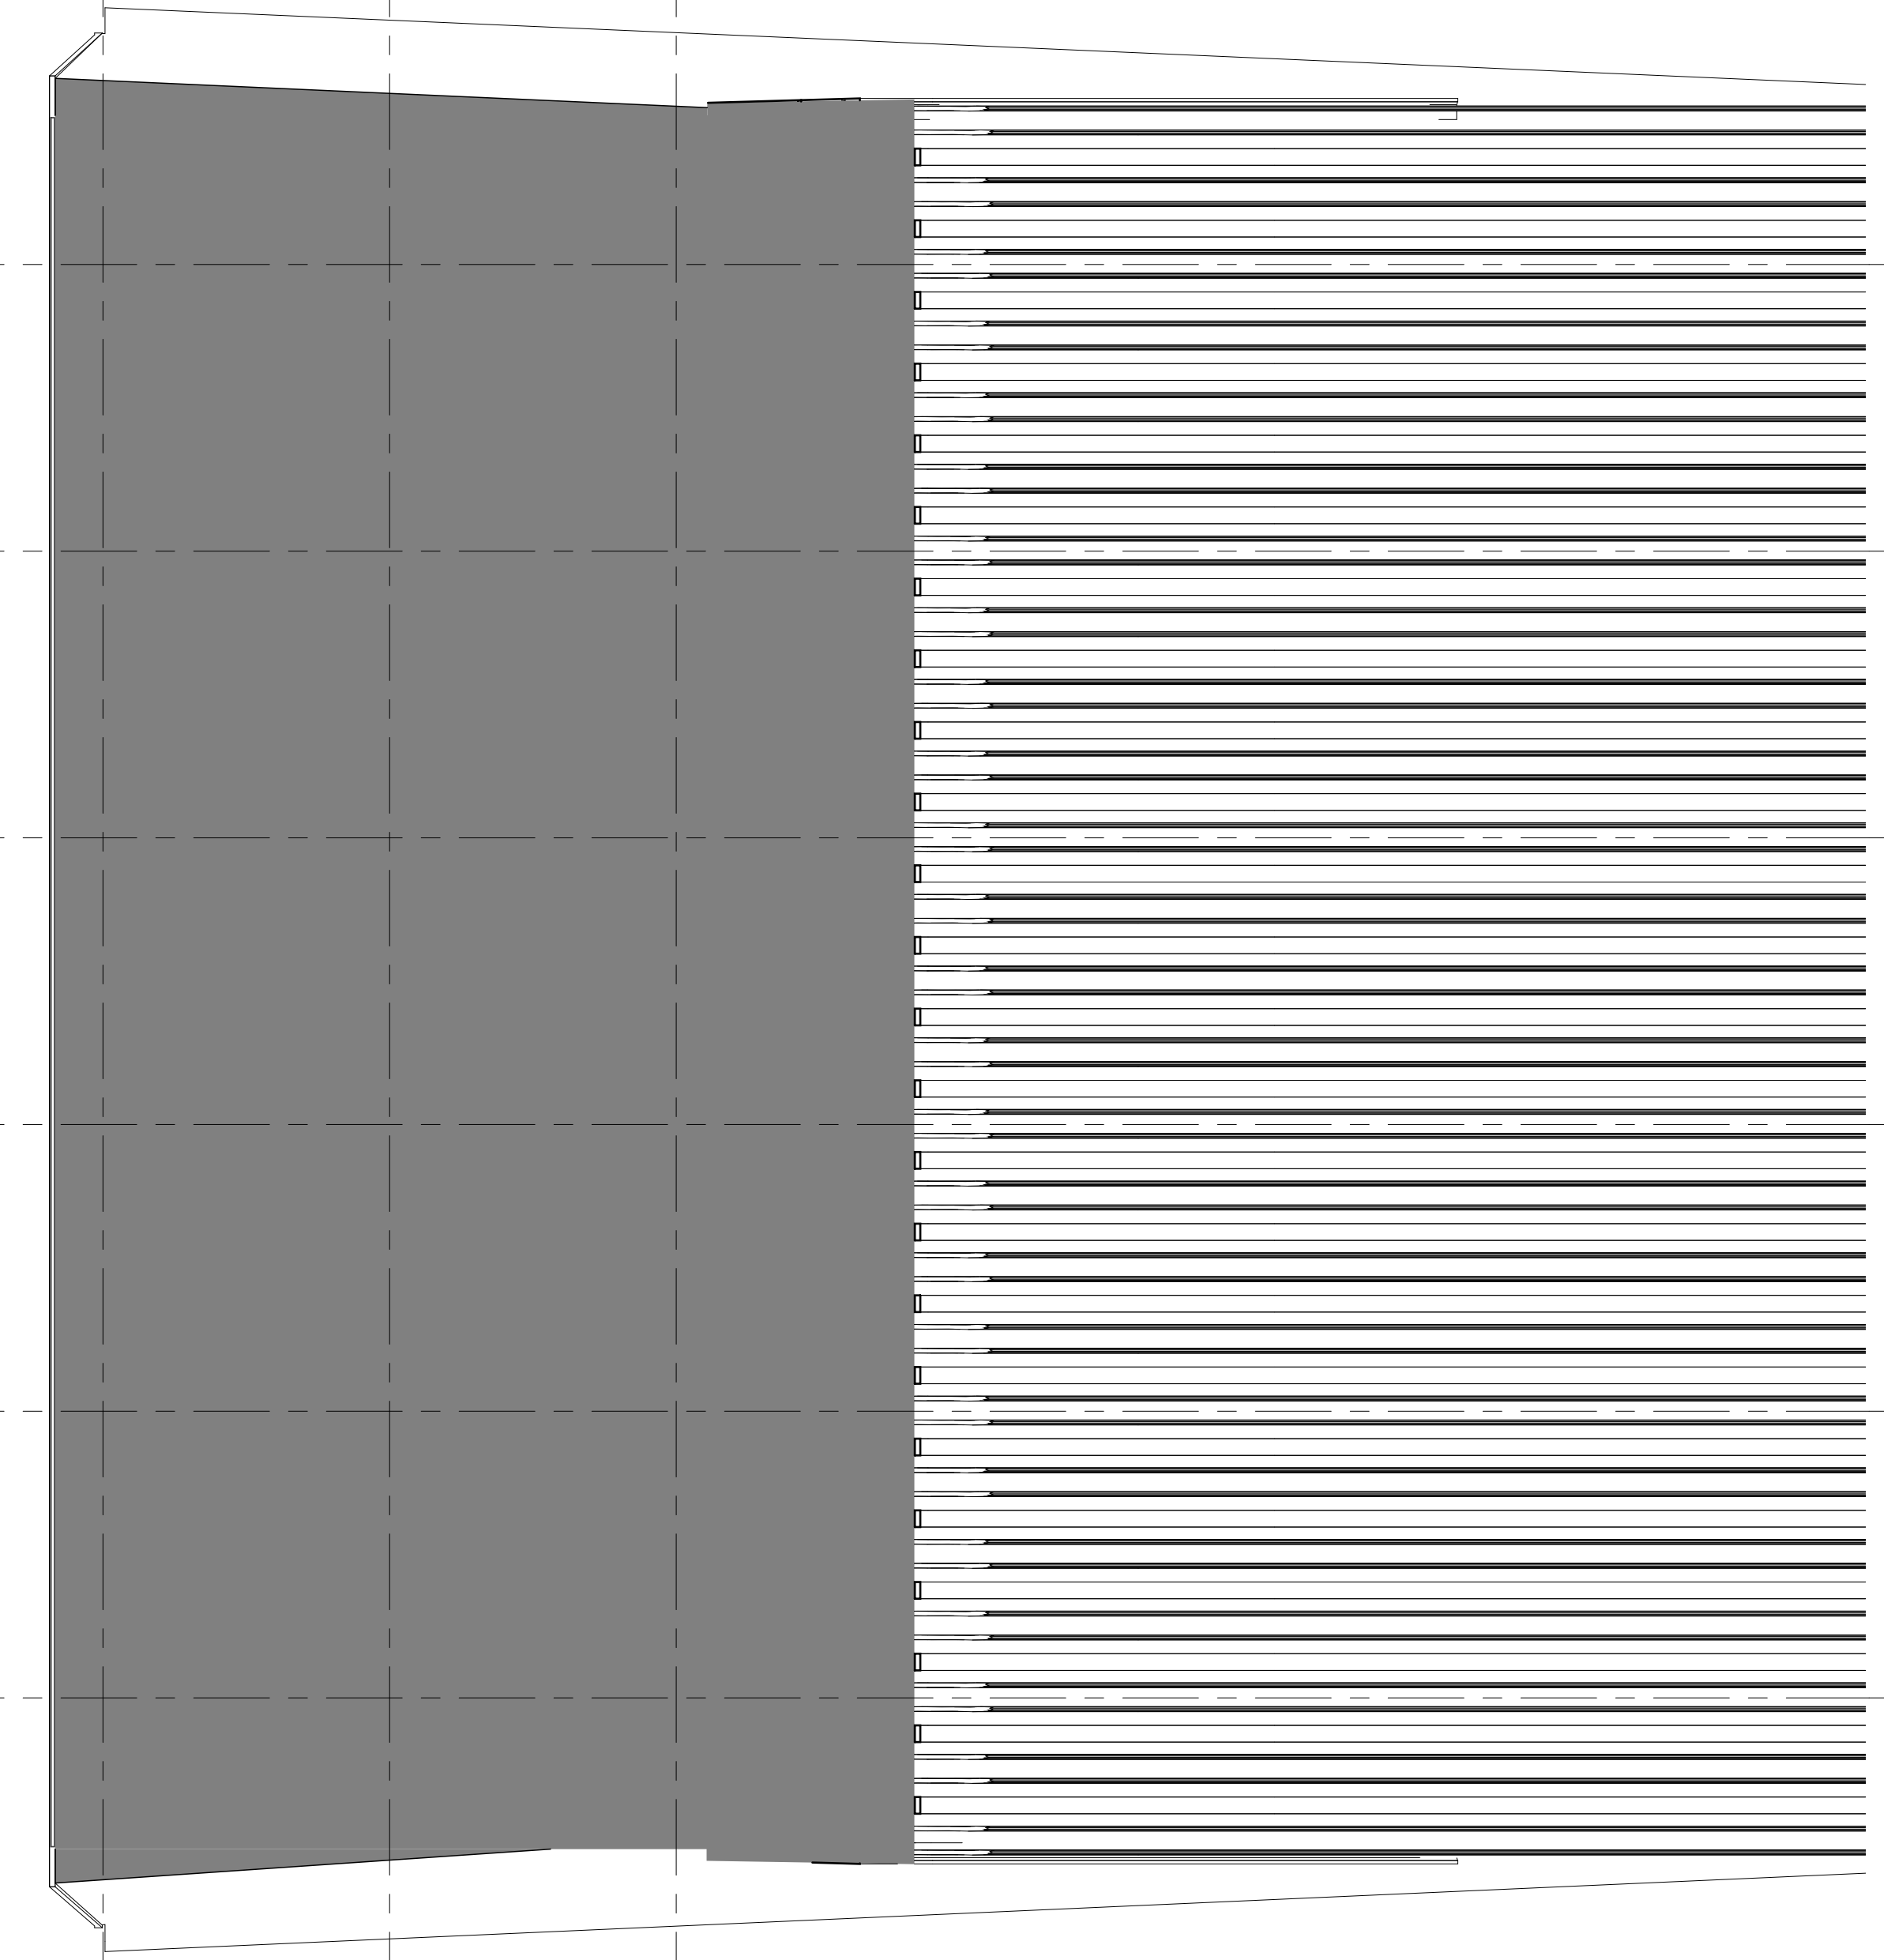


12
11
10
9
8
7
6
5
4
3
2
1

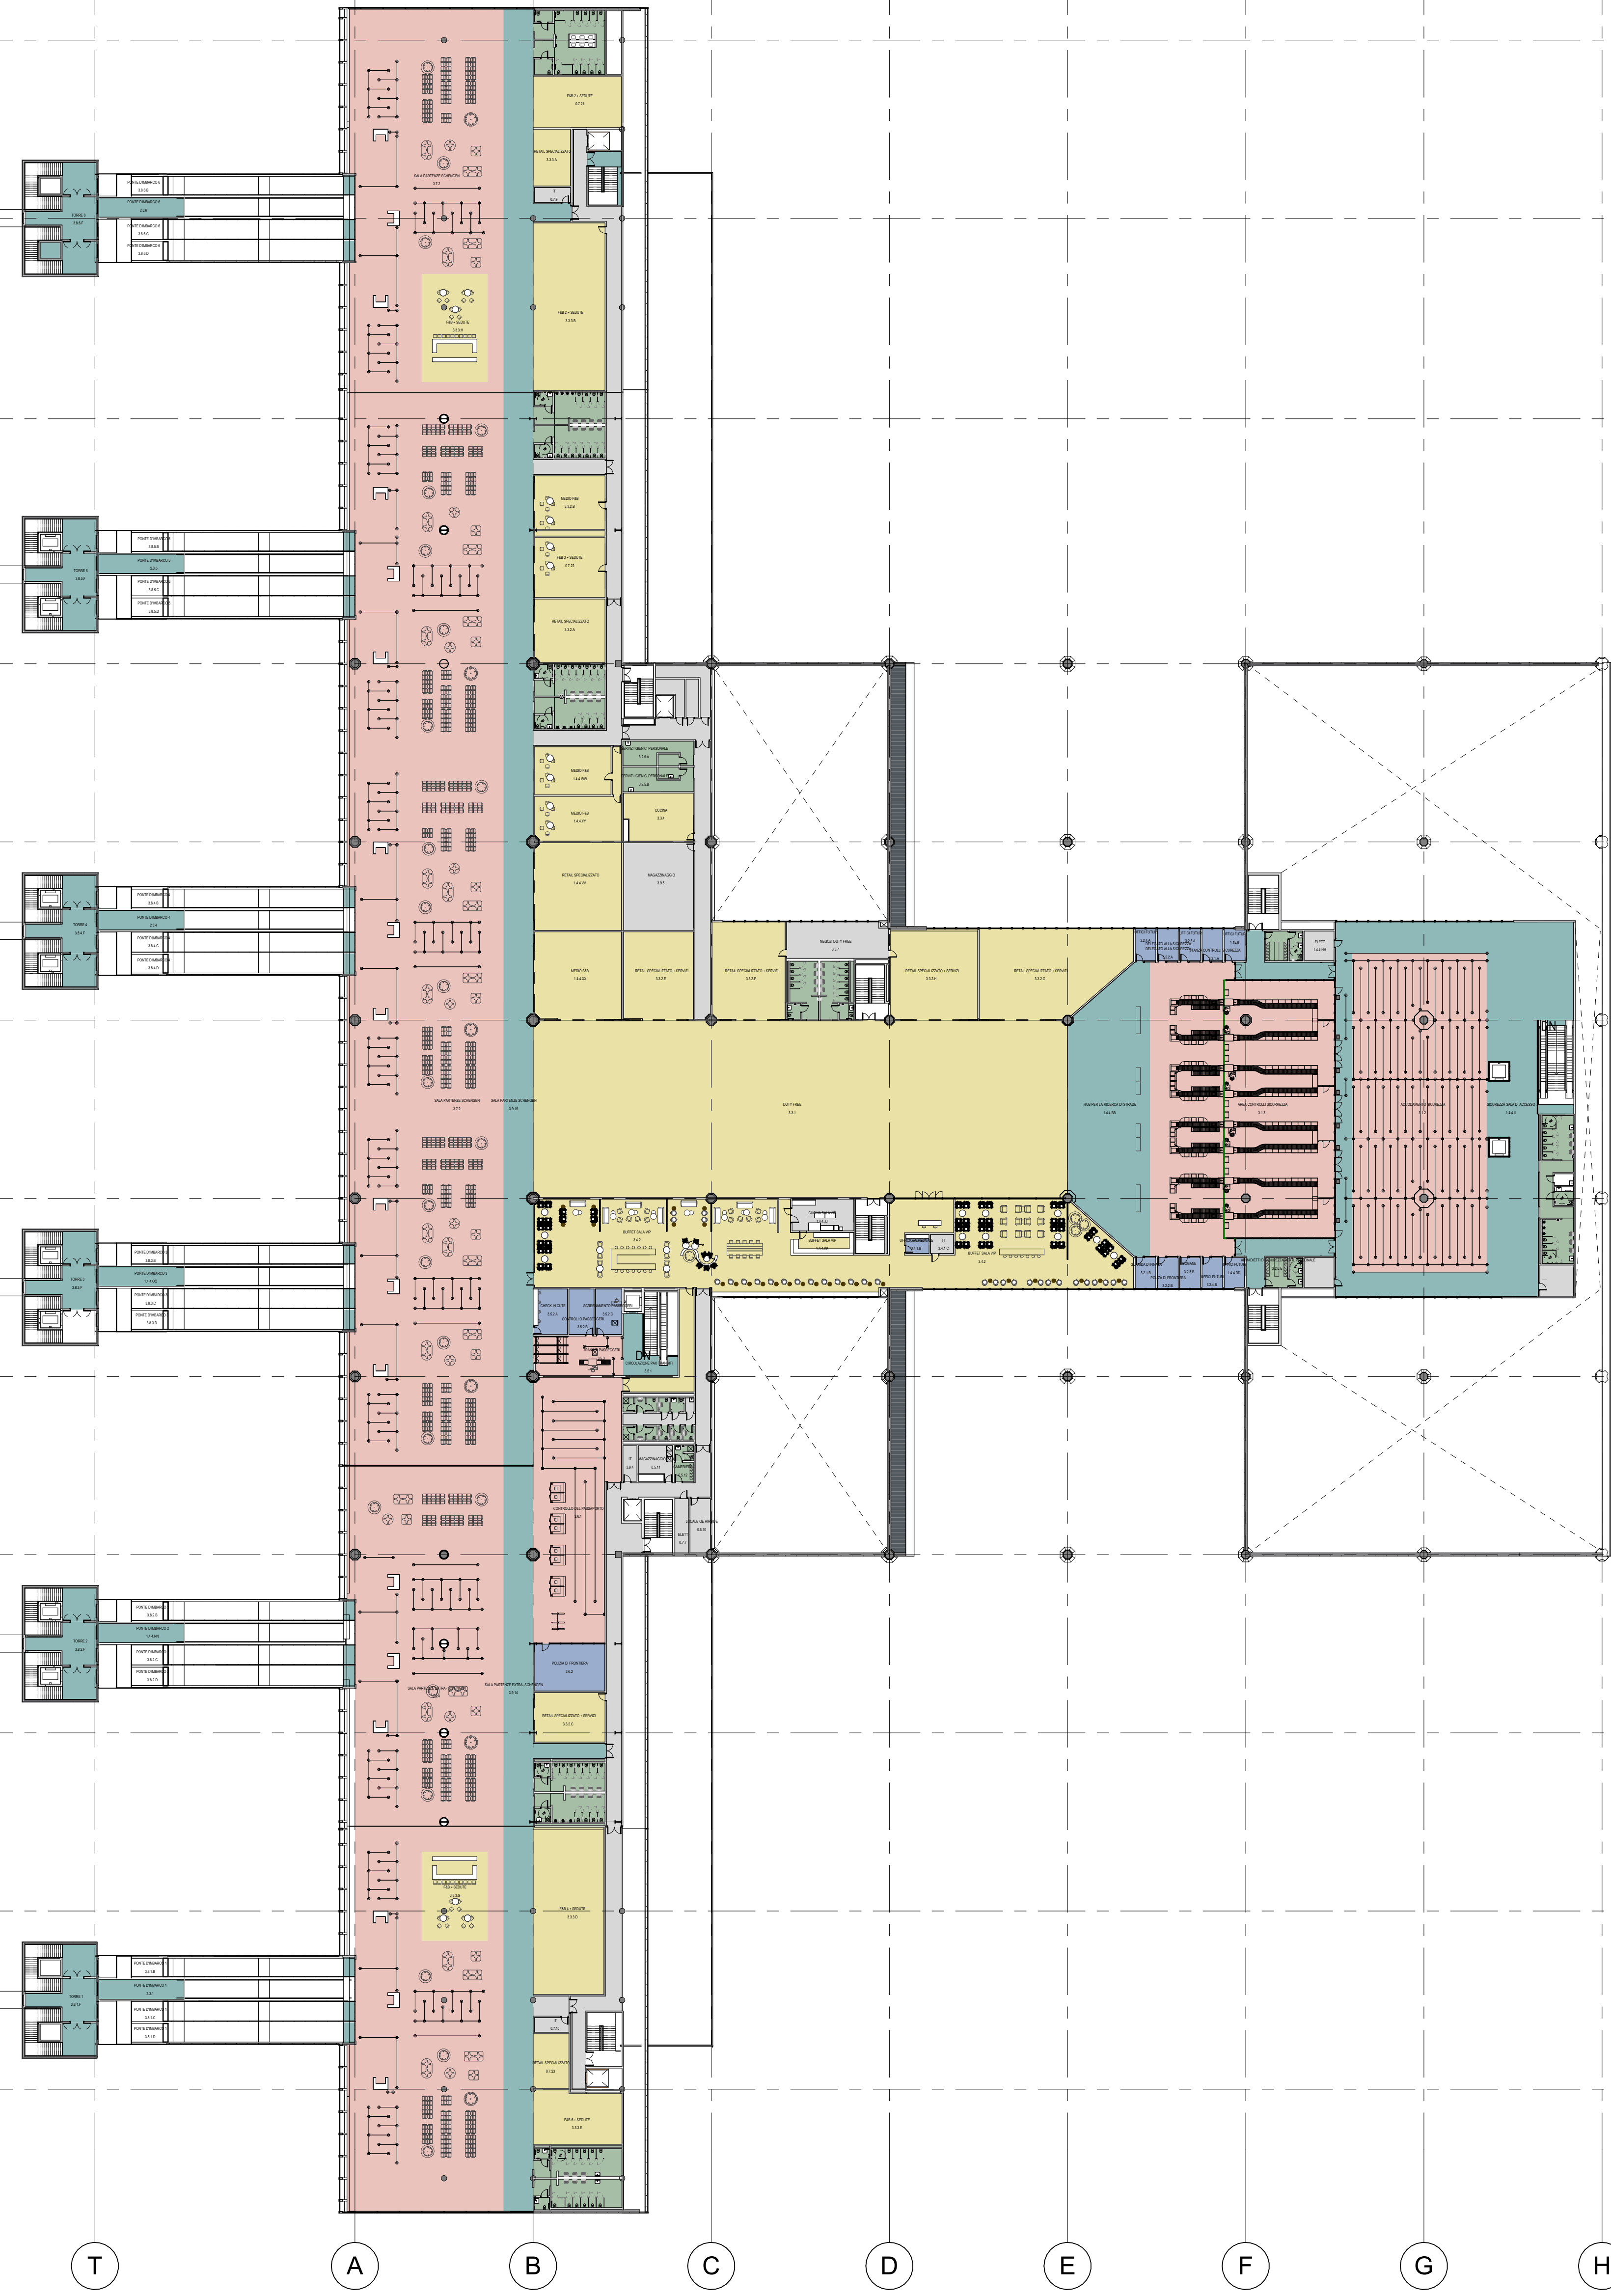

LEGENDA

ADMINISTRAZIONE
AREA OPERATIVA
AREA TECNICHE
CIRCOLAZIONE
NON ABITABILE
RETAIL
WC

NOTE

REVISIONI	REV	DATA	DESCRIZIONE
	00	10/2022	Emissione per Dibattito Pubblico
	01	03/2023	Emissione per Approvazione in Linea Tecnica di EMAC
	02	03/2024	Emissione per Procedura VIA-VAS
	03		
	04		
	05		
	06		

REDAZIONE	PROGETTO	VERIFICA	APPROVAZIONE
Architetto	Architetto	Architetto	Architetto

<p>REDAZIONE</p> <p>PROGETTO</p> <p>VERIFICA</p> <p>APPROVAZIONE</p>	<p>REDAZIONE</p> <p>PROGETTO</p> <p>VERIFICA</p> <p>APPROVAZIONE</p>
--	--

AEROPORTO INTERNAZIONALE DI FIRENZE
 "ALESSANDRO MESSEROTTI"
 PROJECT REVIEW - PIANO DI SVILUPPO AEROPORTUALE AL 2038 PSA
 TERMINAL
 ZONING PLAN PRIMO PRIMO FASE 2
 MASTERPLAN - SCHEDE DI APPROFONDIMENTO PROGETTUALE

ENAC
 ENTE NAZIONALE PER LA NAVIGAZIONE CIVILE

Toscana Aeroporti
 SOCIETA' PER AZIONI

ACI ENGINEERING S.p.A.
 SAFARIEL VIRIOLY
 ARCHITECTS PC