



PROSPETTO SUD AIRSIDE FASE 1

3

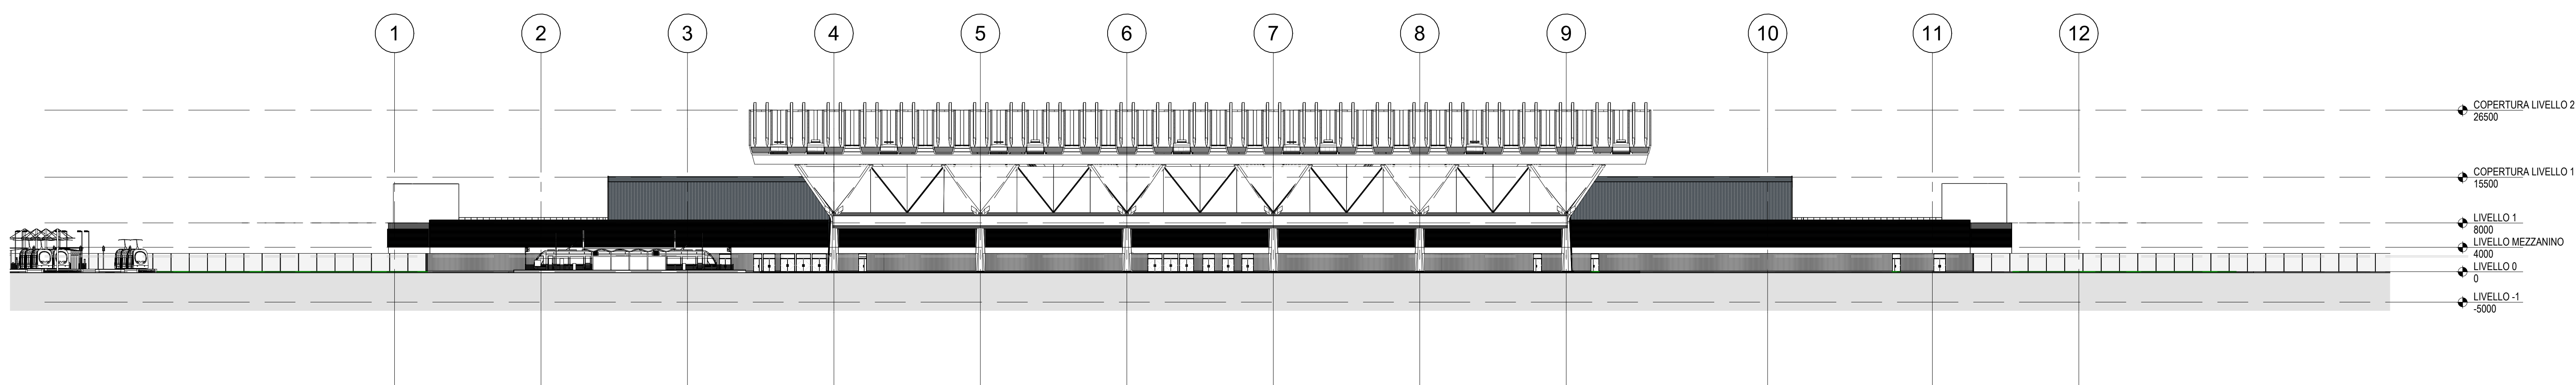


PROSPETTO SUD LANDSIDE FASE 1

2

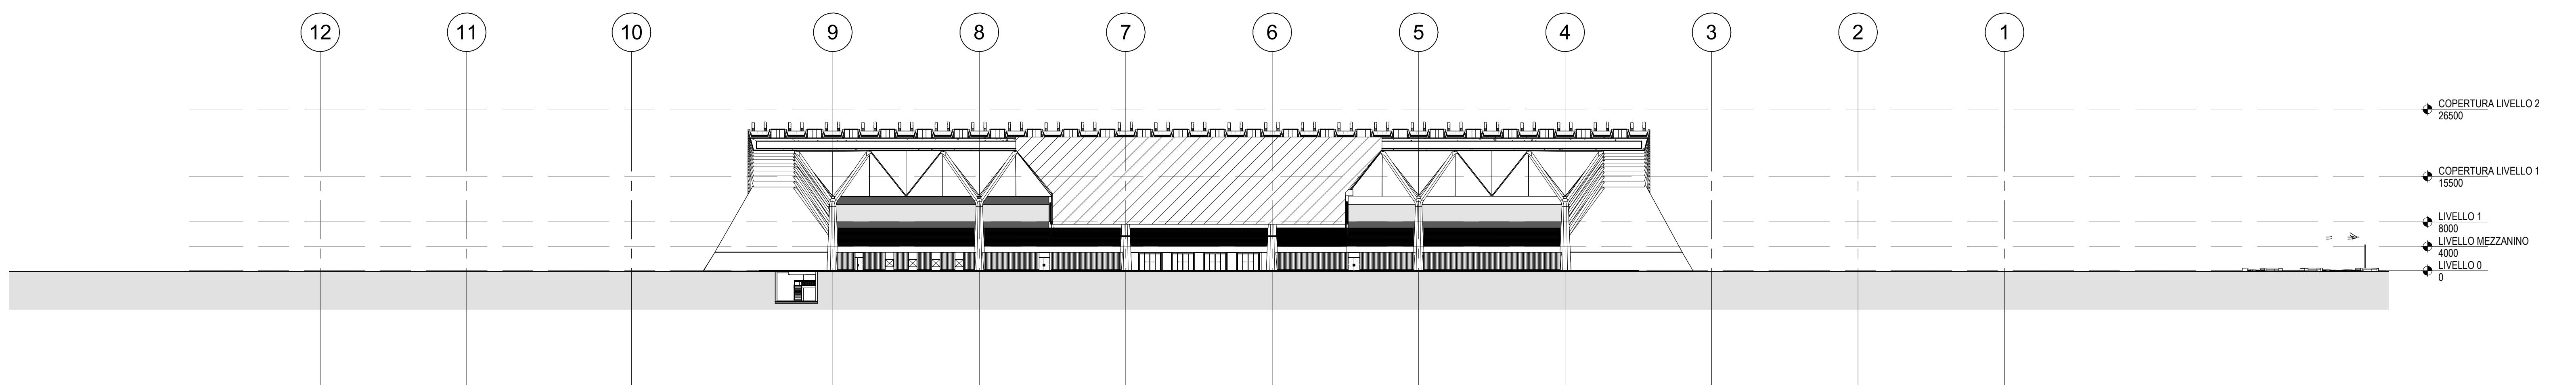

PROSPETTO NORD LANDSIDE FASE 1

1

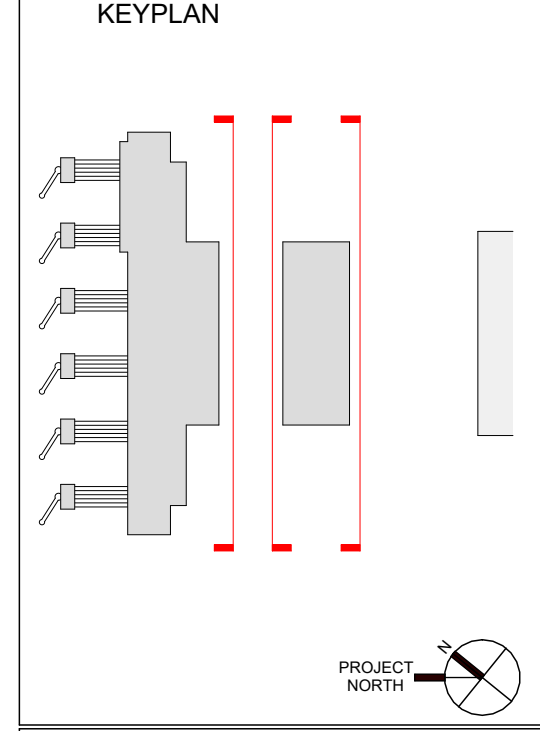

LEGENDA

NOTE

REVISIONI	REV	DATA	DESCRIZIONE
	00	10/2022	Emissione per Dibattito Pubblico
	01	03/2023	Emissione per Approvazione in Linea Tecnica di ENAC
	02	03/2024	Emissione per Procedura VIA-VAS
	03		
	04		
	05		
	06		

AEROPORTO INTERNAZIONALE DI FIRENZE
 "AEROPORTO FIESOLE"
 PROJECT REVIEW - PIANO DI SVILUPPO AEROPORTUALE AL 2038 (PSA)
 STATO DI PROGETTO - PROSPETTI INTERNI FASE 1
 MASTERPLAN - SCHEDE DI APPROFONDIMENTO PROGETTUALE