




SEZIONE EST OVEST FASE 1 4

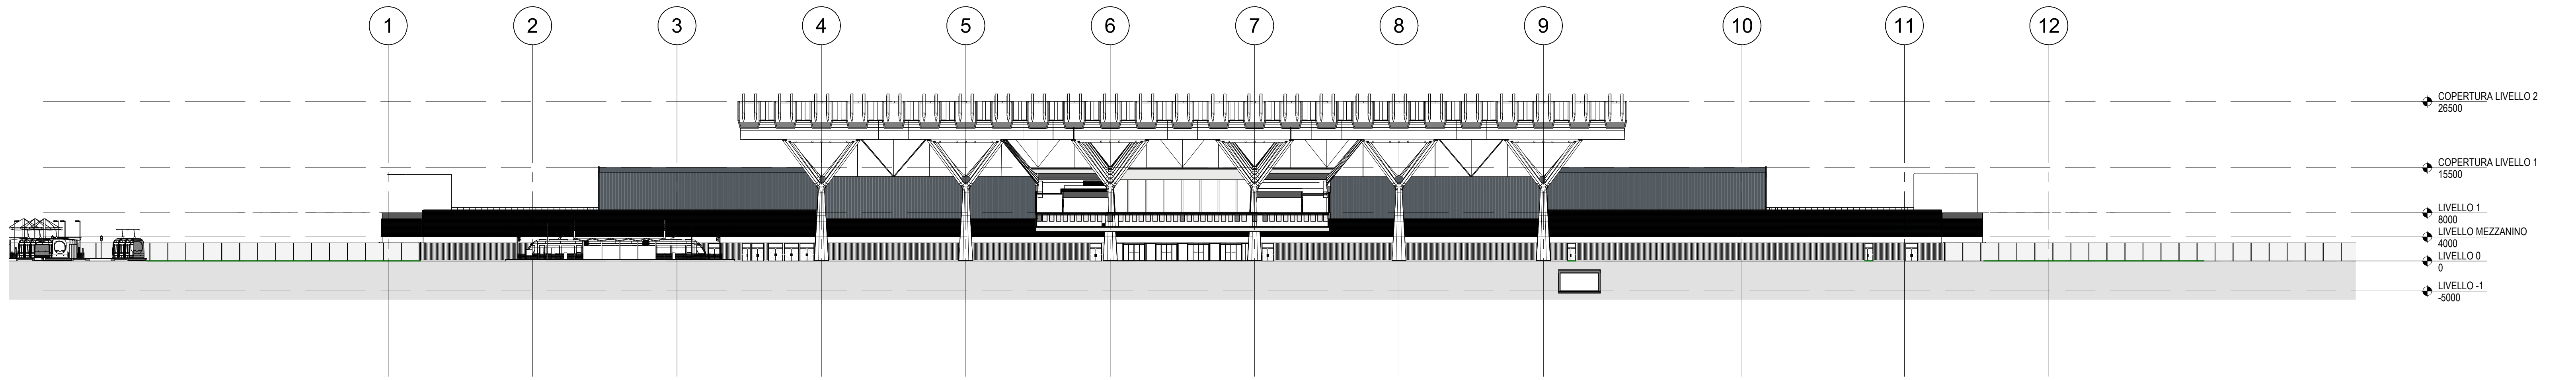


SEZIONE EST OVEST FASE 1 3

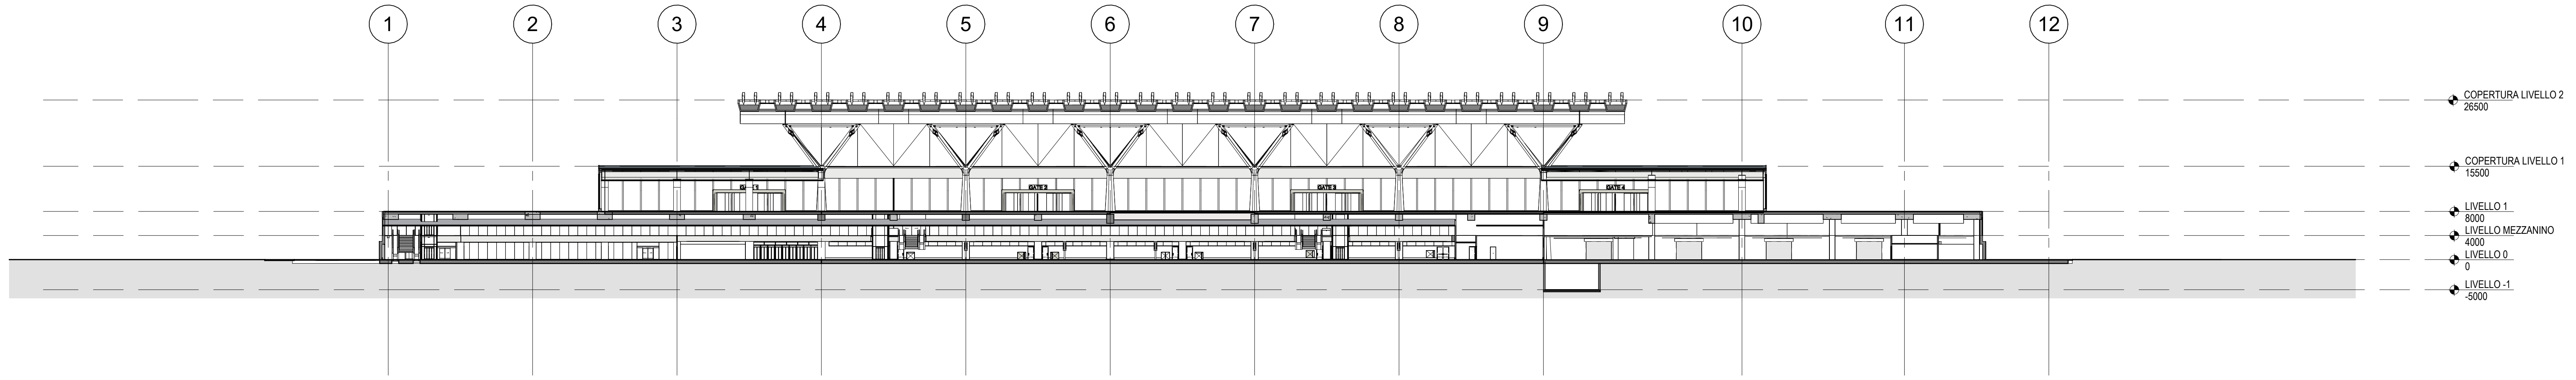

SEZIONE EST OVEST FASE 1 2

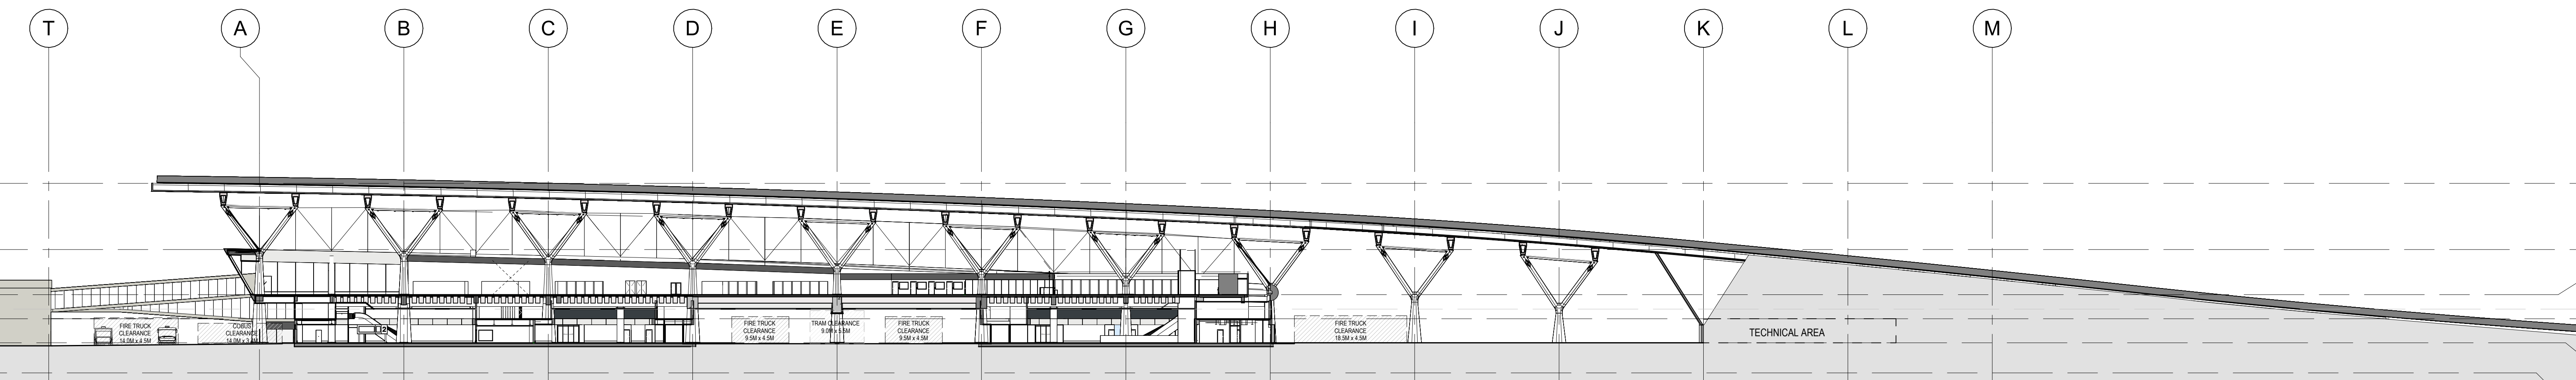

SEZIONE NORD SUD FASE 1 1

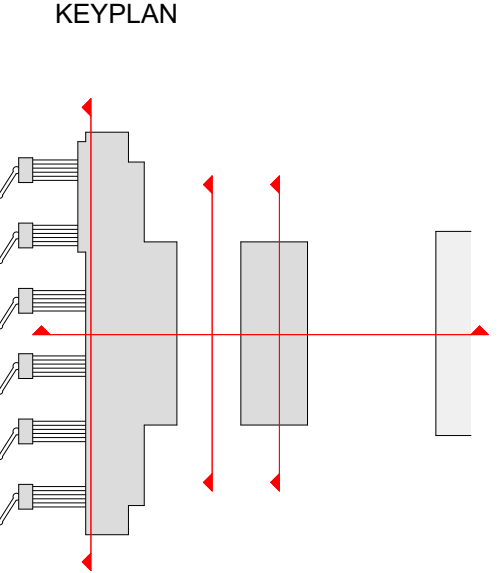

LEGENDA

NOTE

REVISIONI	REV	DATA	DESCRIZIONE
	00	10/2022	Emissione per Dibattito Pubblico
	01	03/2023	Emissione per Approvazione in Linea Tecnica di ENAC
	02	03/2024	Emissione per Procedura VIA-VAS
	03		
	04		
	05		
	06		

REDAZIONE	VERIFICA	APPROVAZIONE
Architetto	Architetto	Architetto

COMMITTEE PRINCIPAL <b>Toscana</b> ARCHITECTS STUDIO	SUPPORTI SPECIALISTICI <b>Toscana</b> ARCHITECTS STUDIO
---	--

COMMITTEE PRINCIPAL <b>Toscana</b> ARCHITECTS STUDIO	SUPPORTI SPECIALISTICI <b>Toscana</b> ARCHITECTS STUDIO
---	--

È SEVERAMENTE VIETATA LA RIPRODUZIONE ED LA CESSIONE A TERZI SENZA AUTORIZZAZIONE DELLA COMMITTEE