




PROSPETTO SUD FASE 2 4

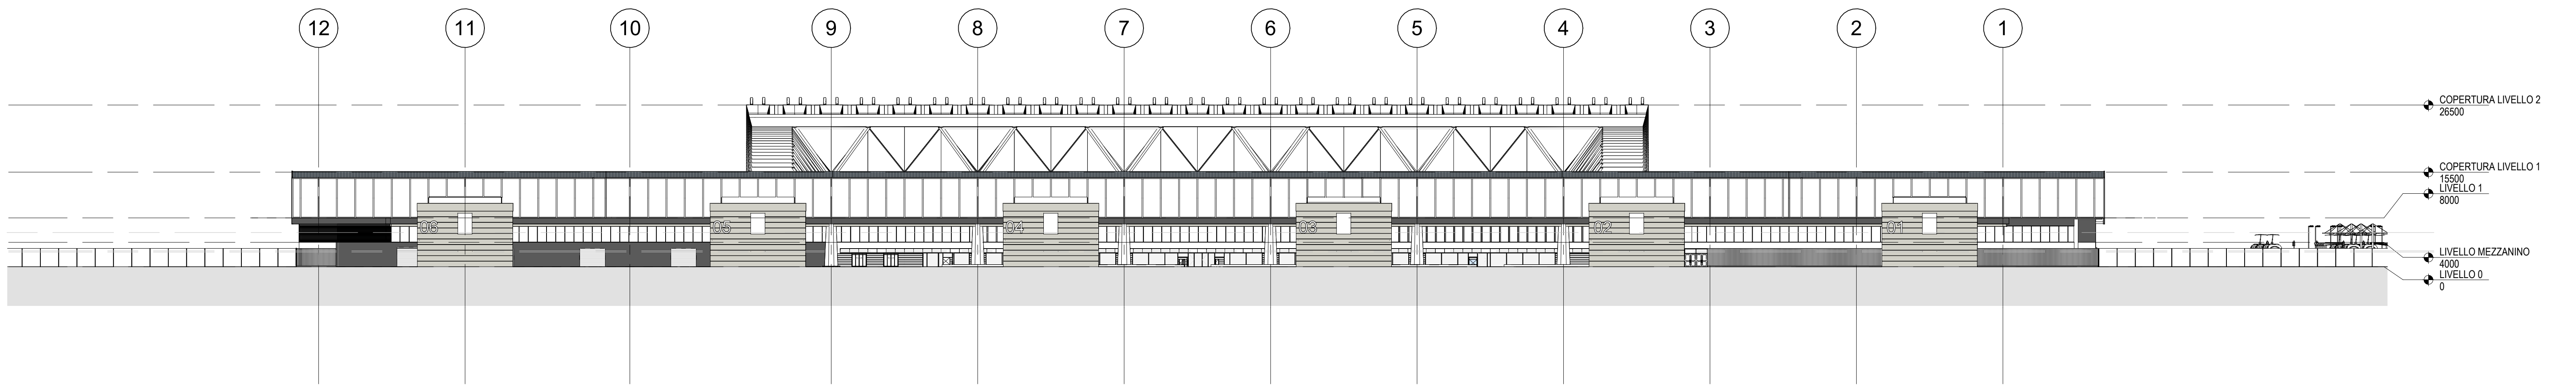


PROSPETTO NORD FASE 2 3

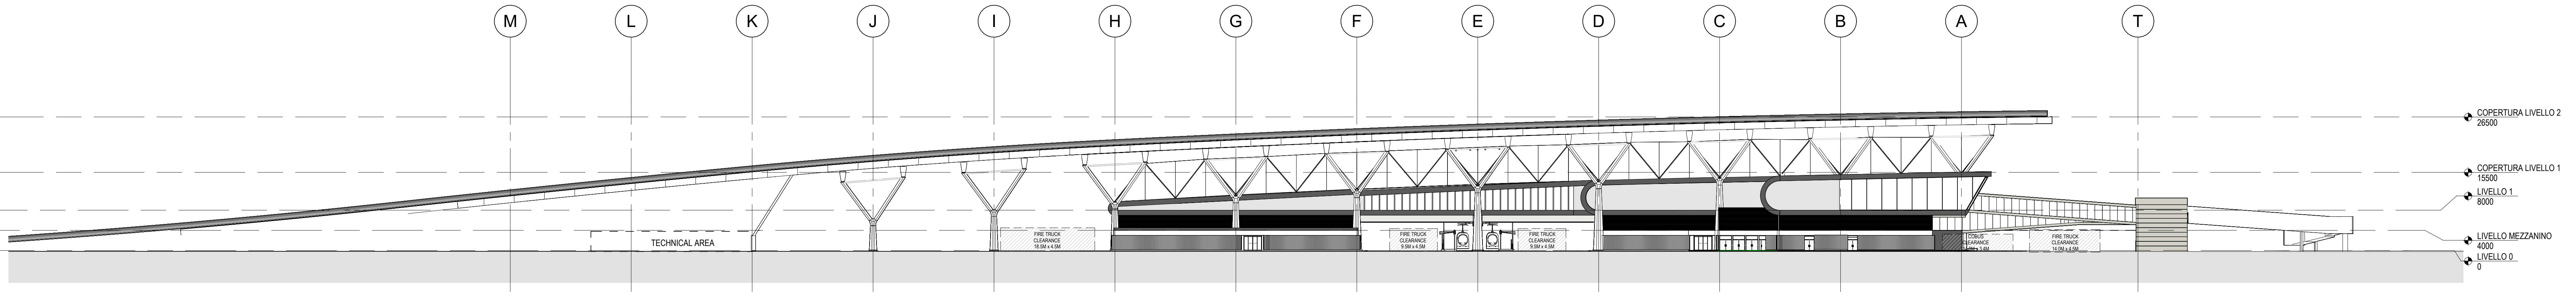

PROSPETTO EST FASE 2 2

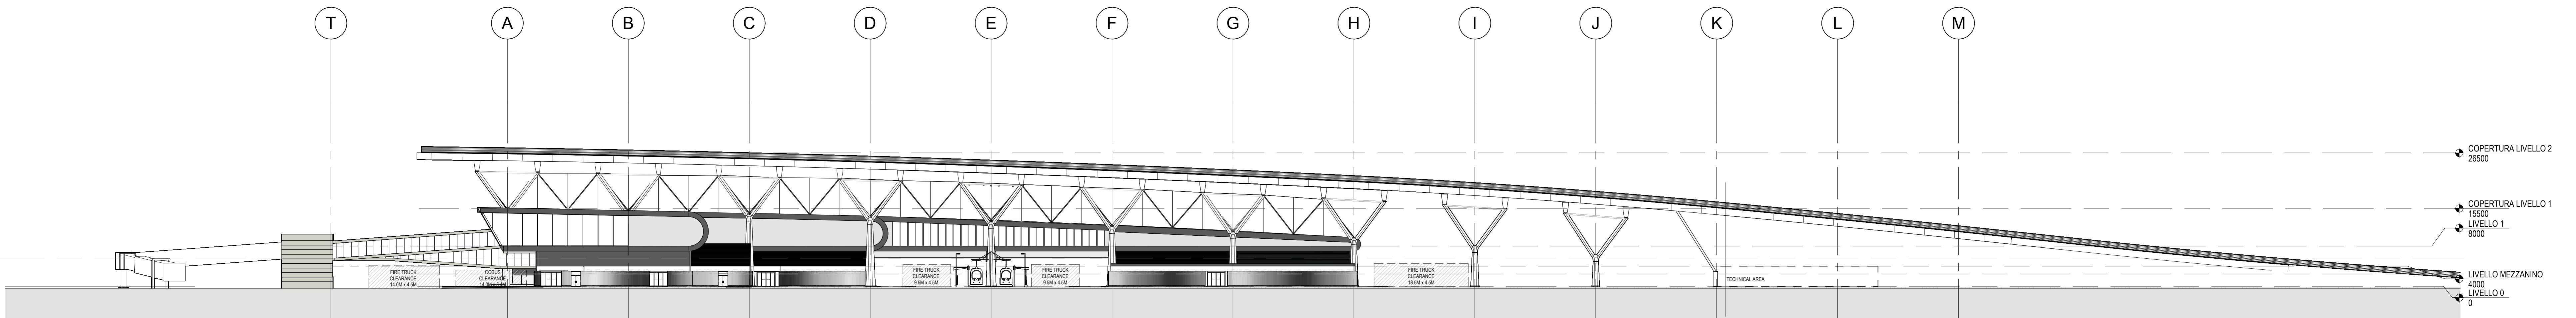

PROSPETTO OVEST FASE 2 1

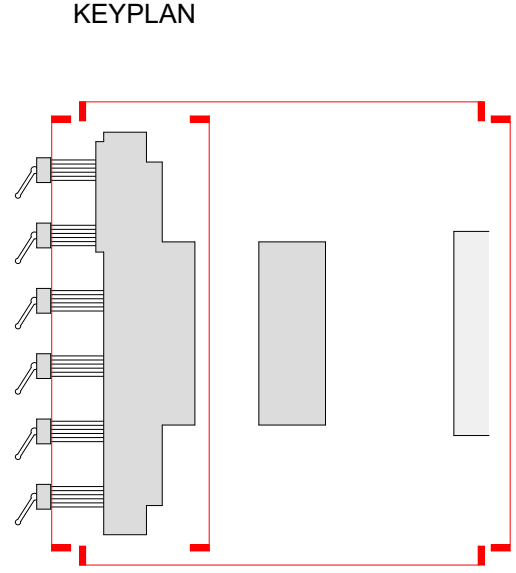

LEGENDA

NOTE

REVISIONI	REV	DATA	DESCRIZIONE
	00	10/2022	Emissione per Dibattito Pubblico
	01	03/2023	Emissione per Approvazione in Linea Tecnica di ENAC
	02	03/2024	Emissione per Procedura VIA-VAS
	03		
	04		
	05		
	06		

REDAZIONE	PROGETTO	VERIFICA	APPROVAZIONE
ARCHITETTO	INGEGNERE	INGEGNERE	INGEGNERE
ARCHITETTO	INGEGNERE	INGEGNERE	INGEGNERE

COMITENTE PRINCIPALE	SUPPORTI SPECIALISTICI
Toscana Aeroporti	Toscana Aeroporti
Toscana Aeroporti	Toscana Aeroporti

PROGETTO	TERMINAL
STATO DI PROGETTO - PROSPETTI GENERALI - FASE 2	STATO DI PROGETTO - PROSPETTI GENERALI - FASE 2
MASTERPLAN - SCHEDE DI APPROFONDIMENTO PROGETTUALE	MASTERPLAN - SCHEDE DI APPROFONDIMENTO PROGETTUALE

È SEVERAMENTE VIETATA LA RIPRODUZIONE ED/O LA CESSIONE A TERZI SENZA AUTORIZZAZIONE DELLA COMMITENTE