




PARCHEGGIO
1 : 2,000 6

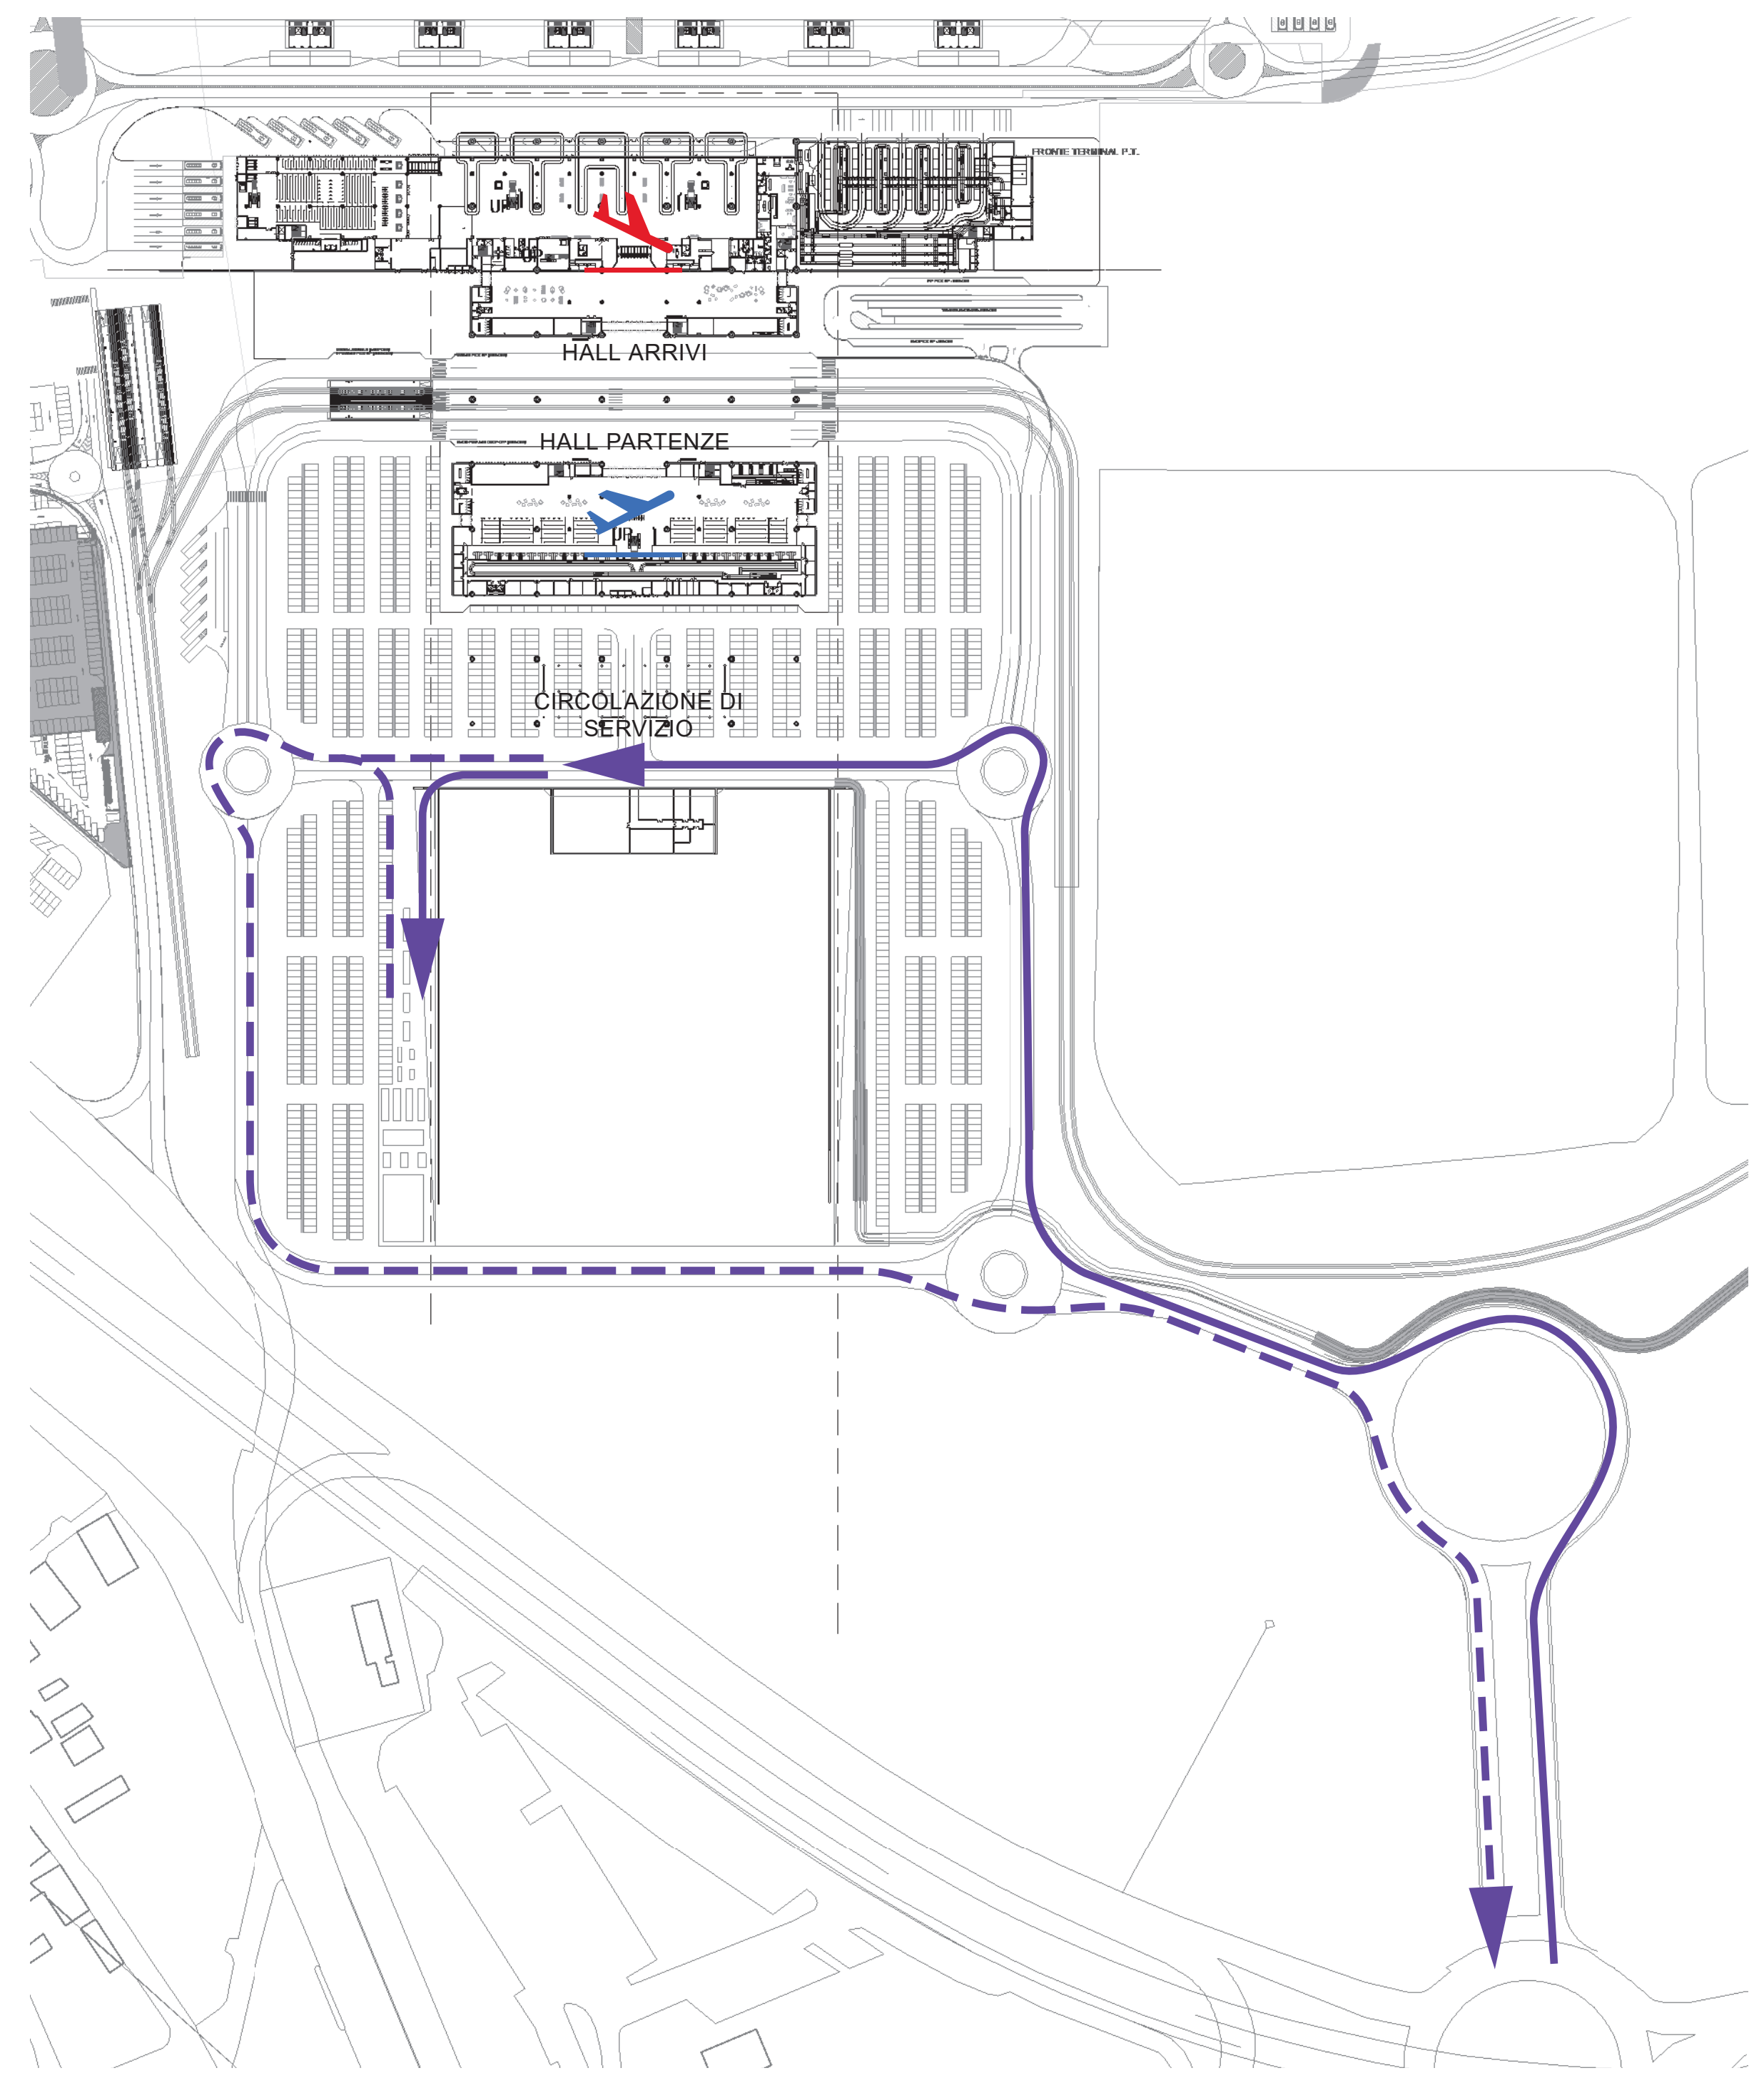


CIRCOLAZIONE DI SERVIZIO
1 : 2,000 4

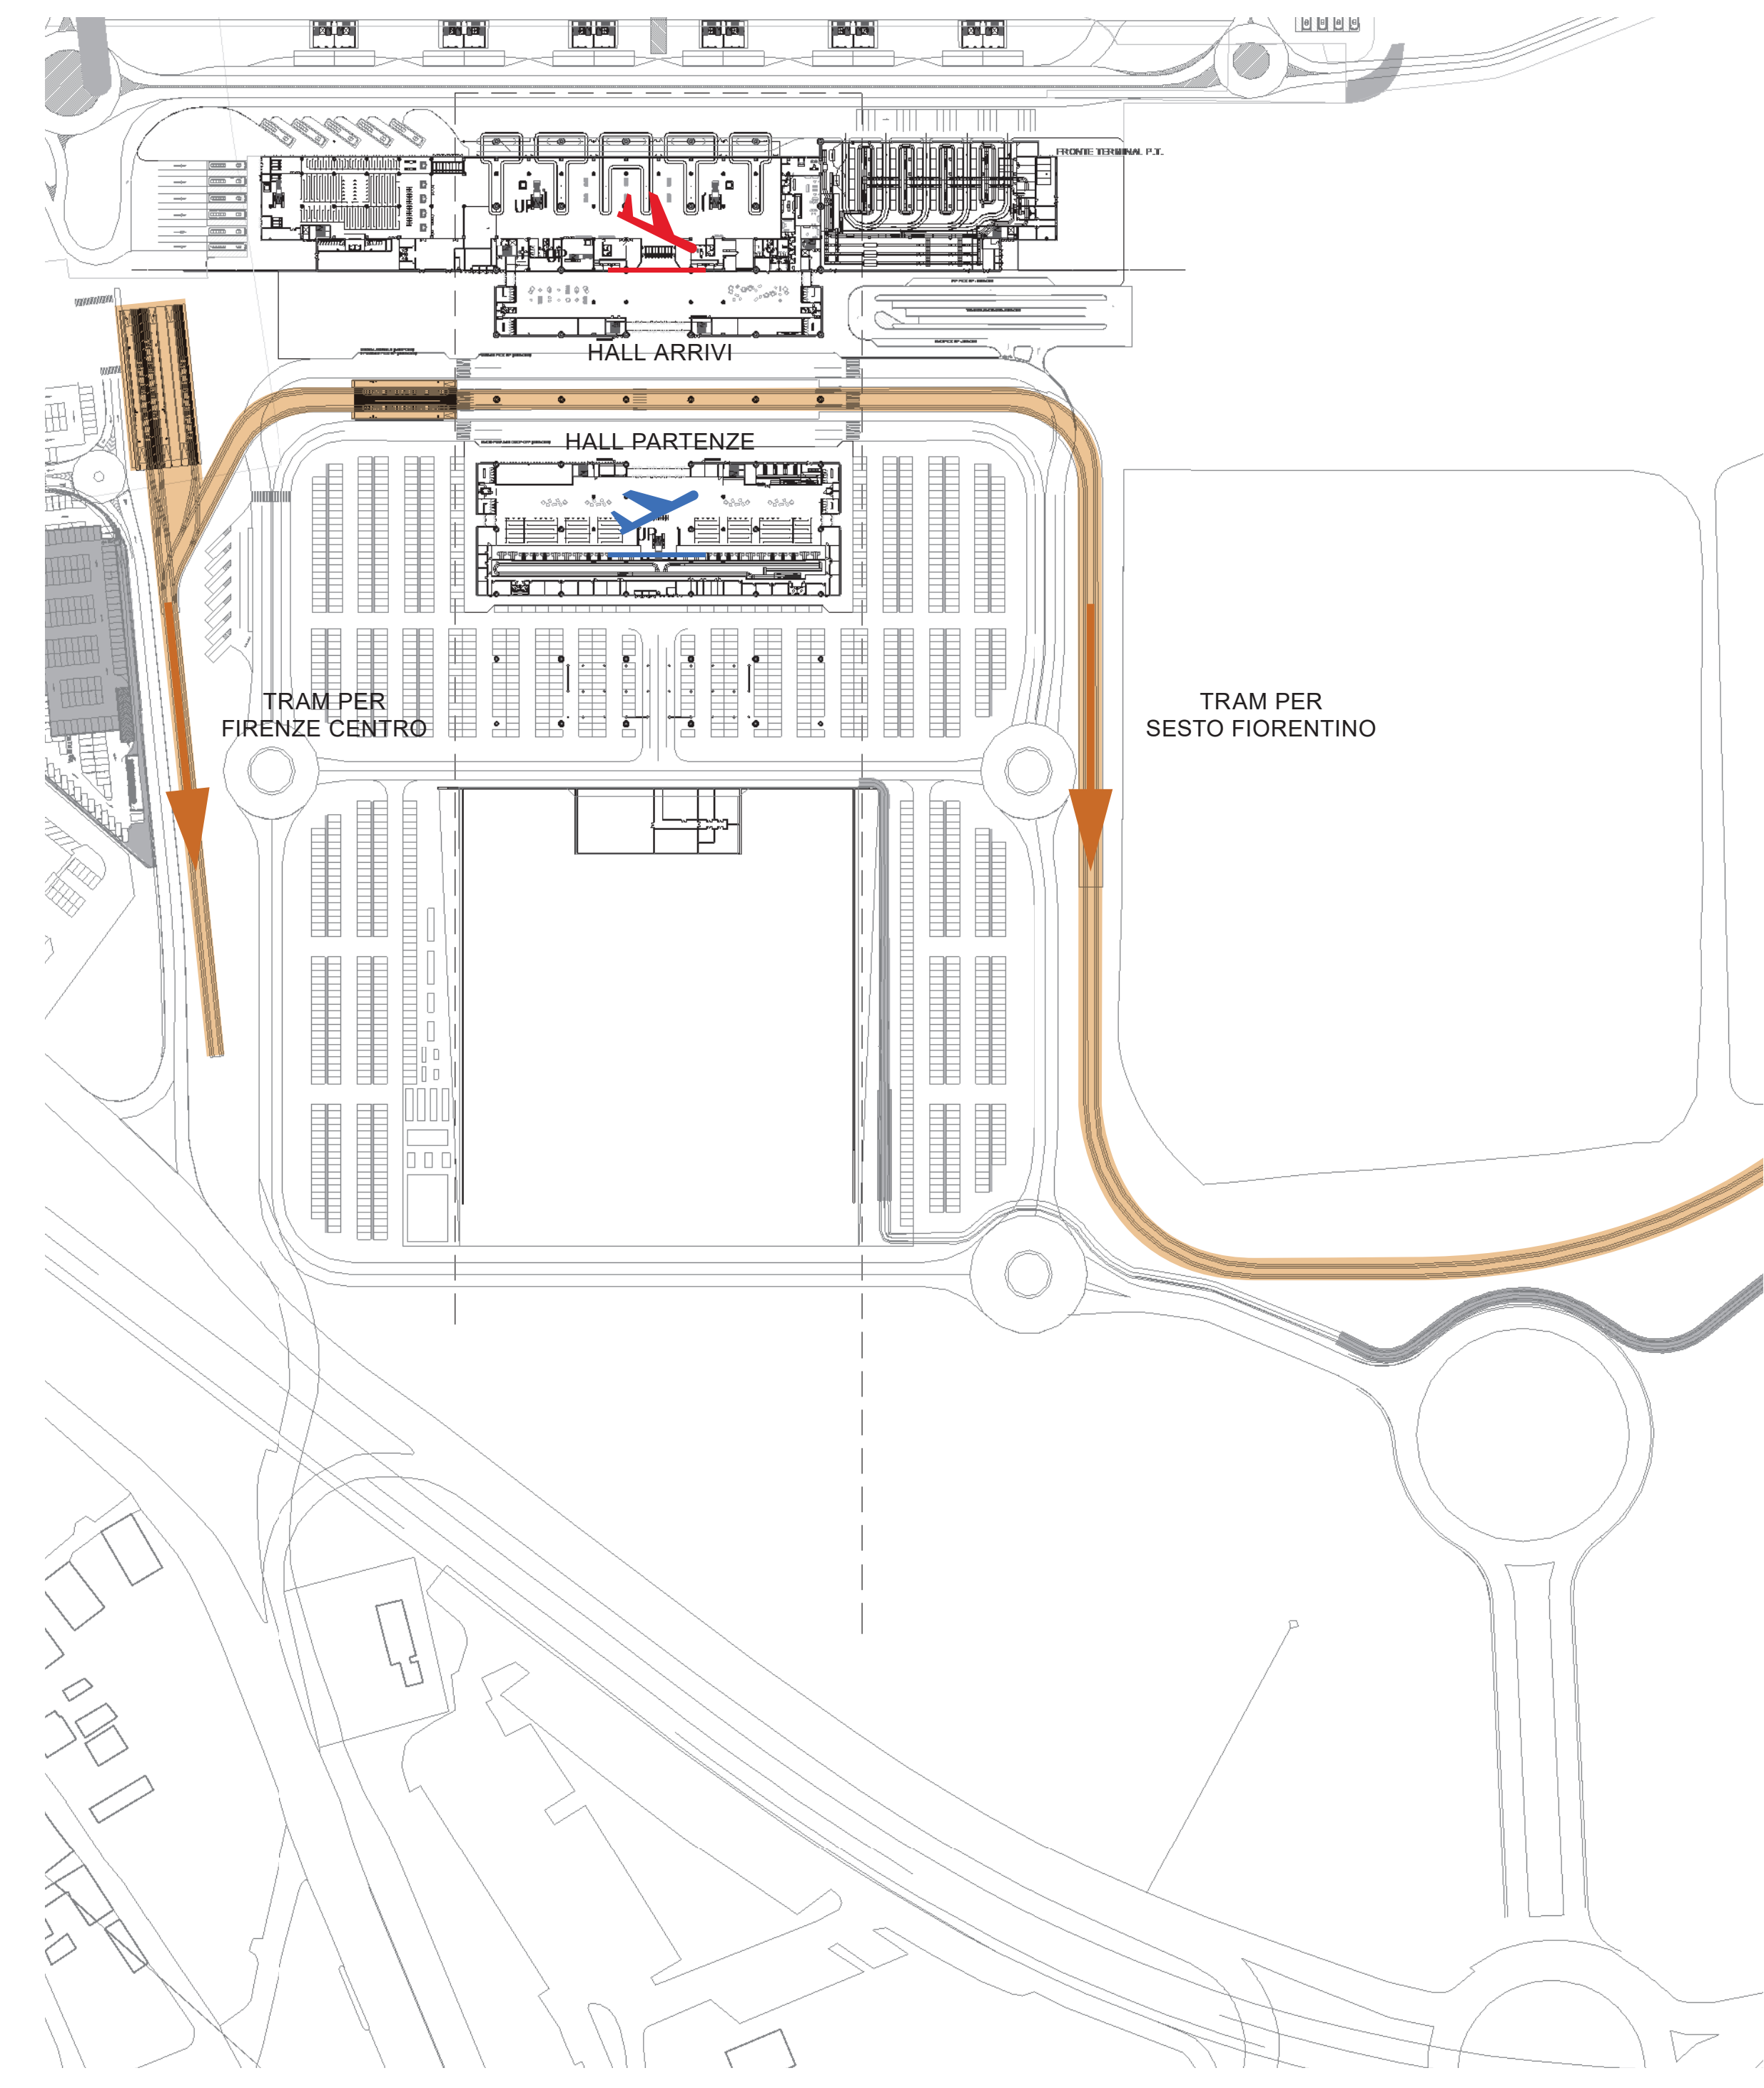


CIRCOLAZIONE TRAMVIARIA
1 : 2,000 2

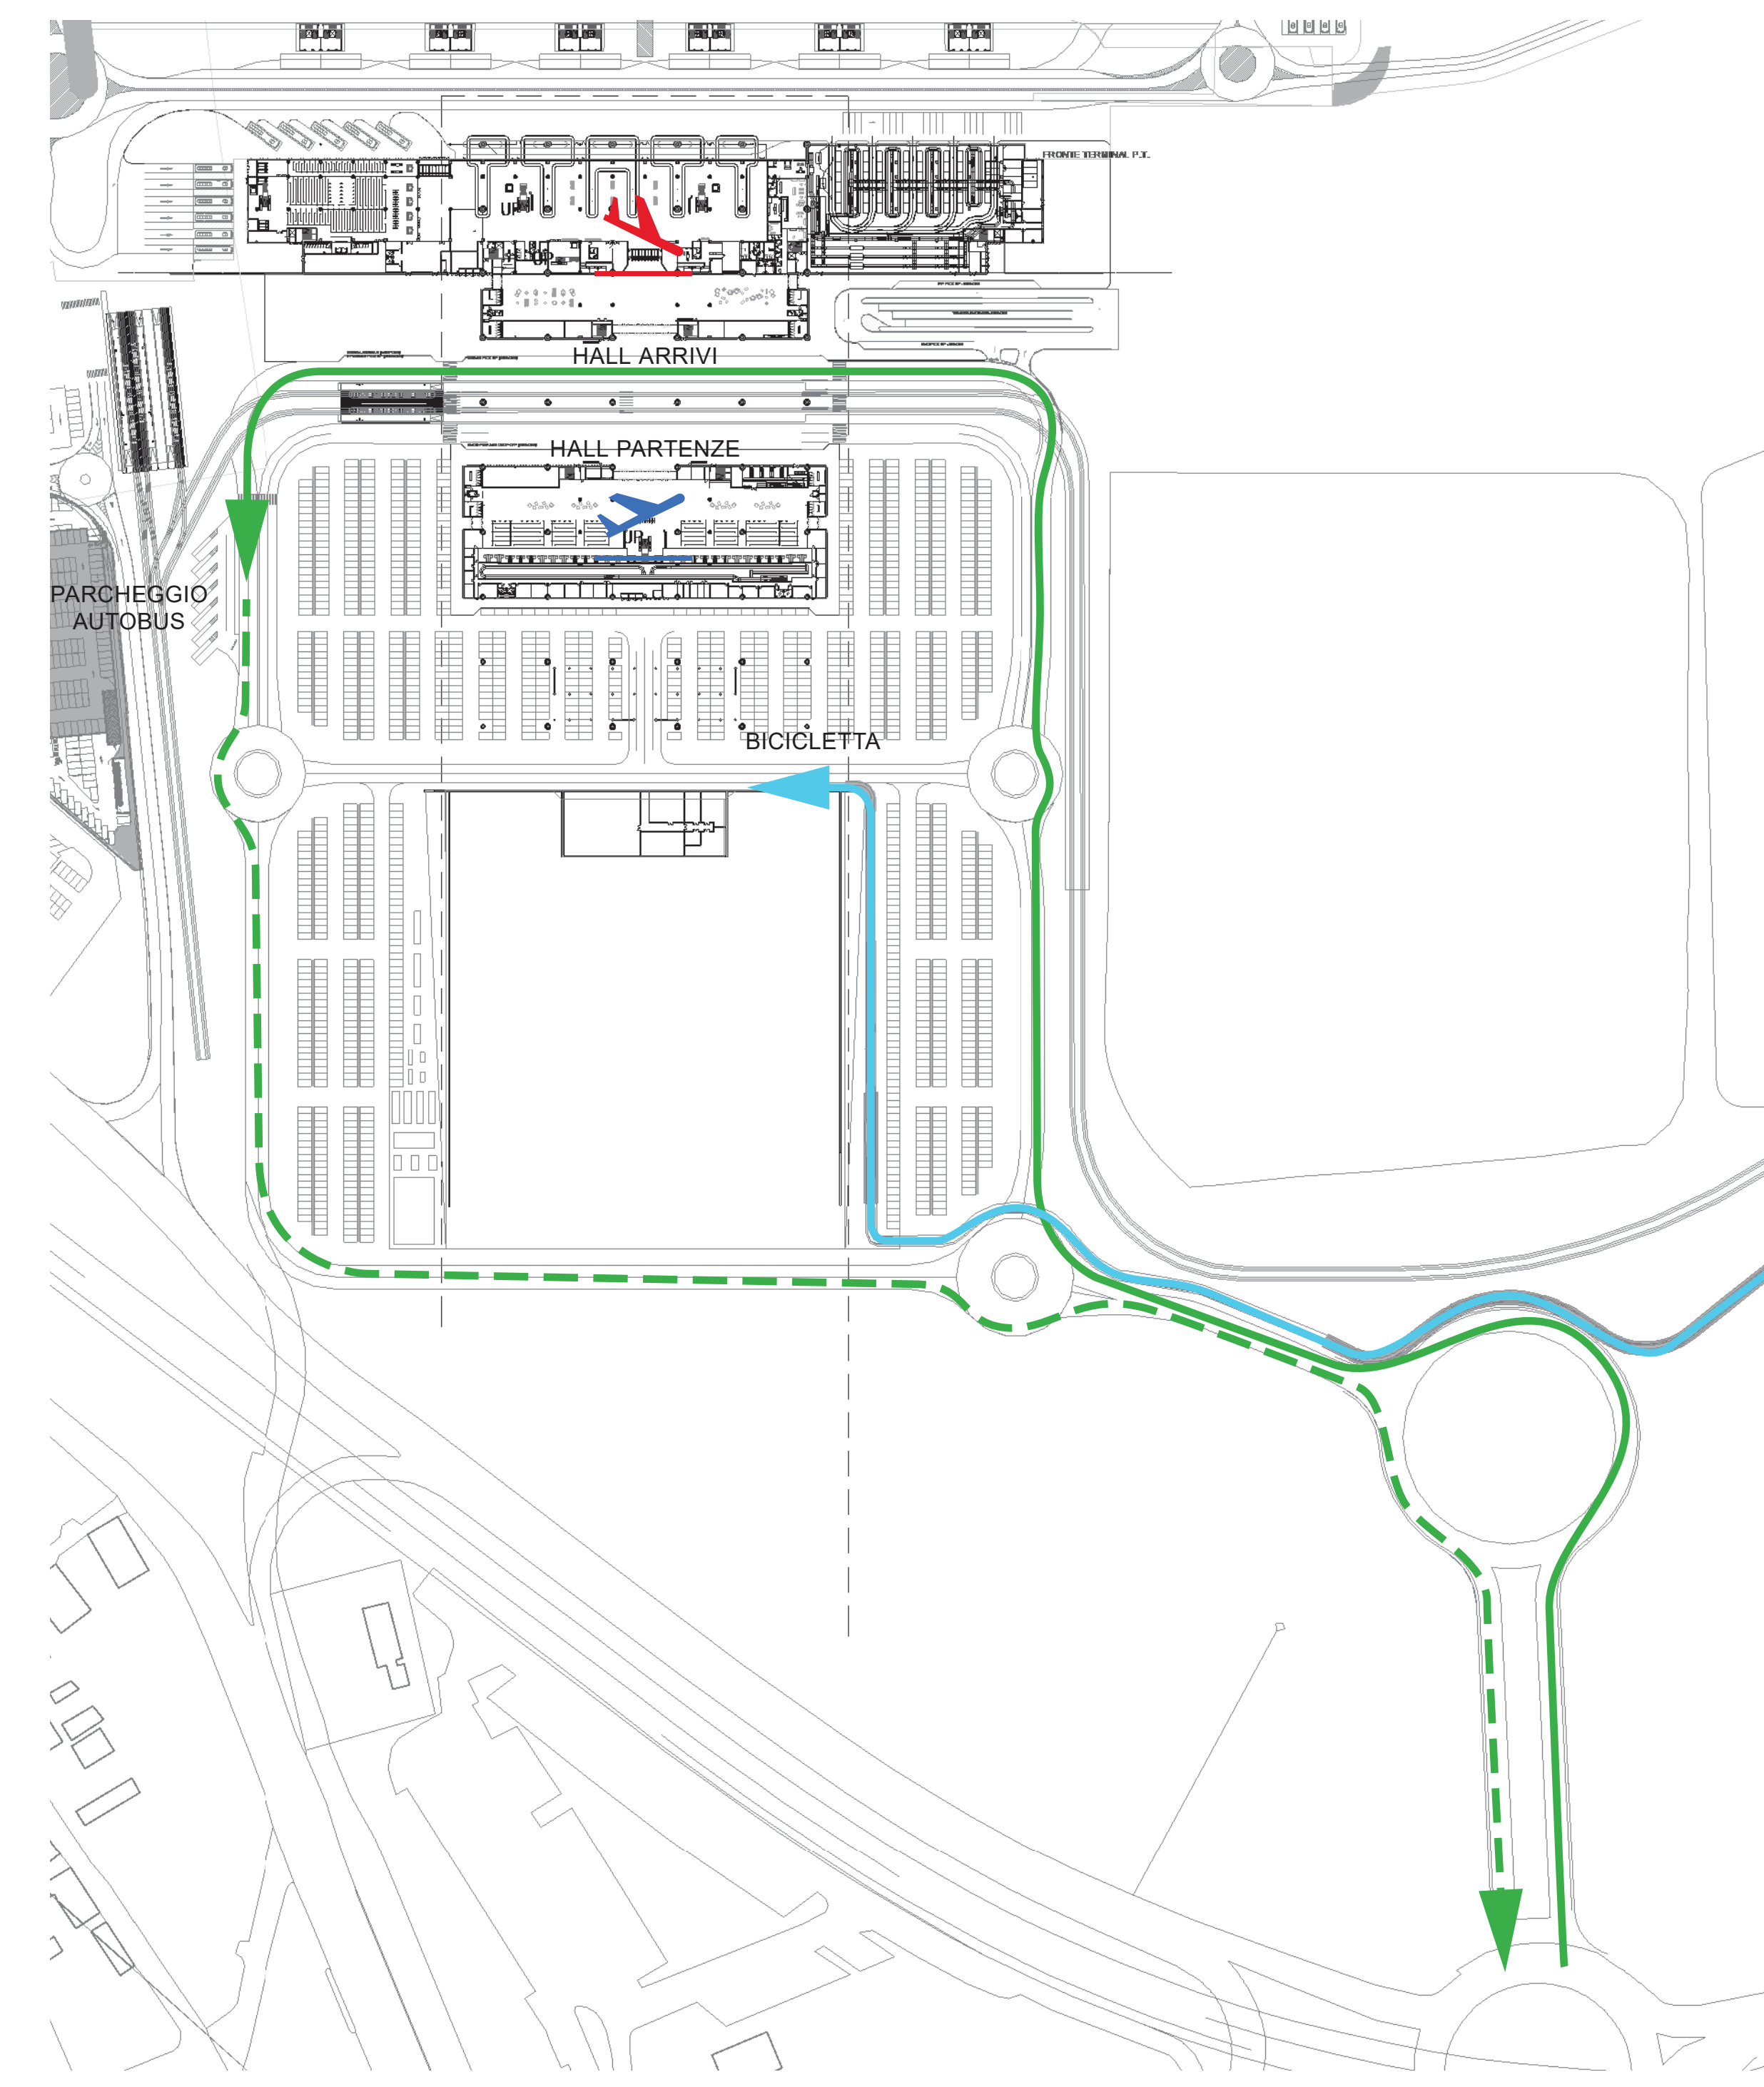

CIRCOLAZIONE BUS E BICICLETTA
1 : 2,000 5

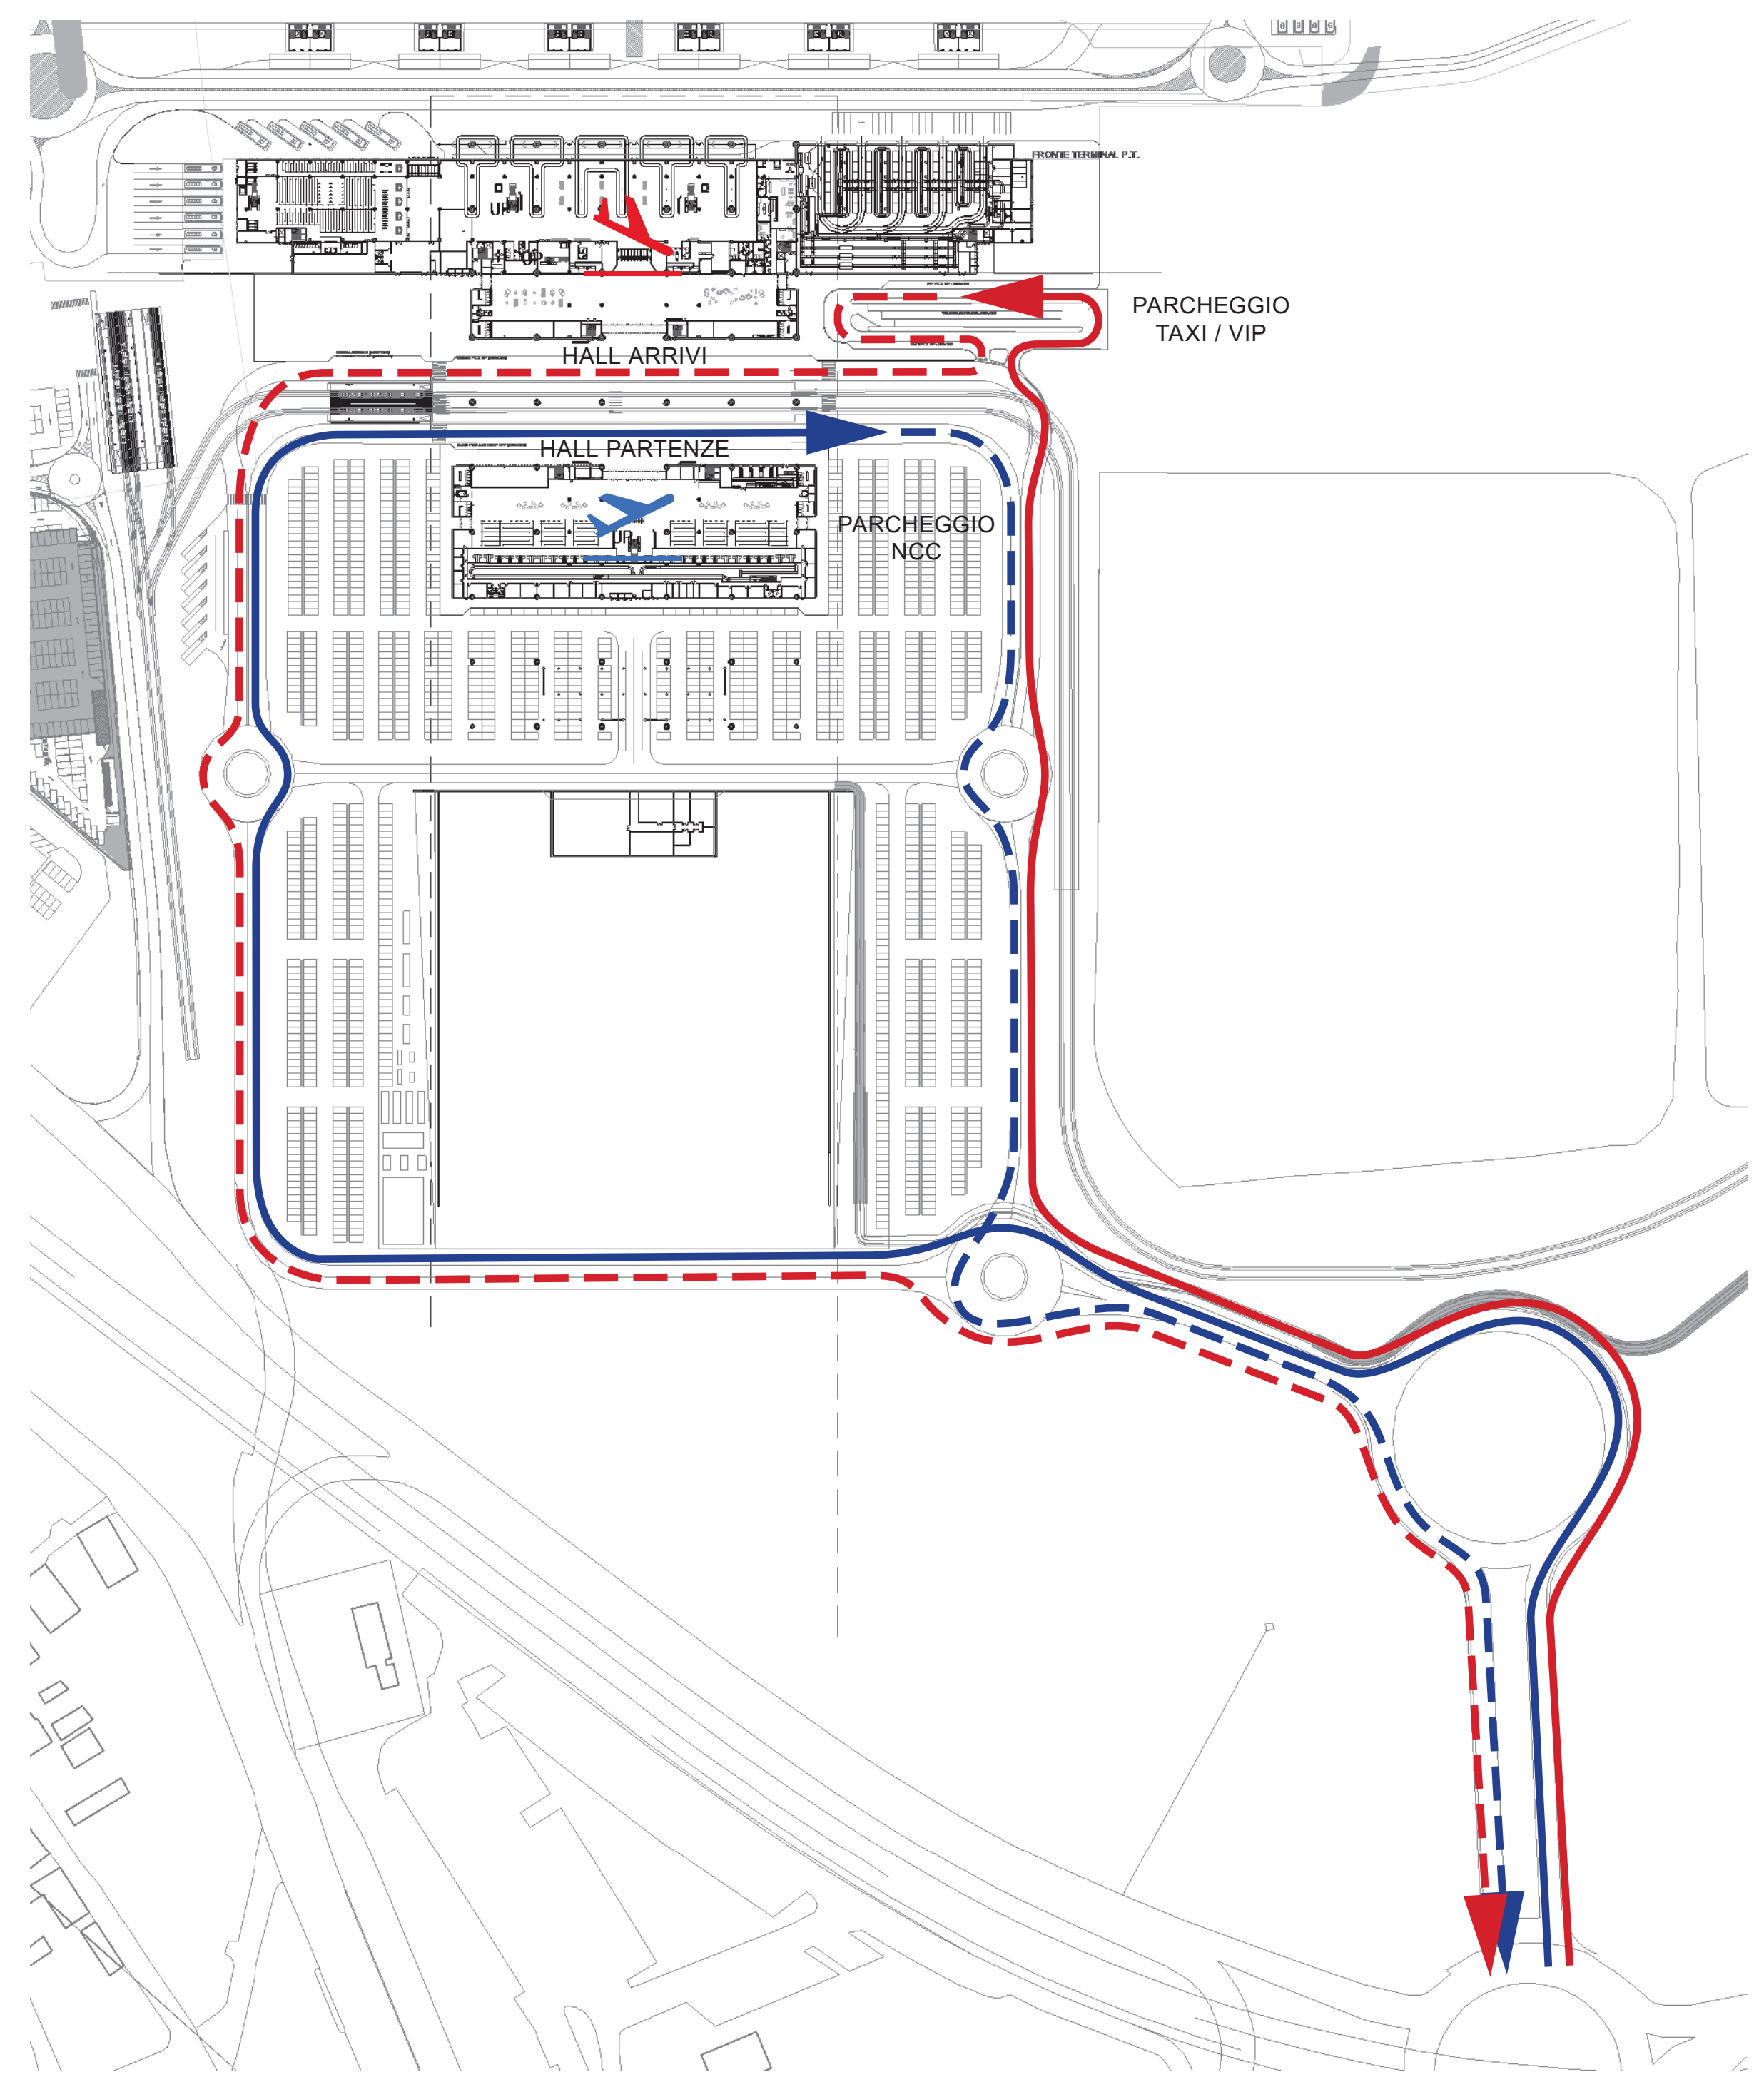

CIRCOLAZIONE TAXI E NCC
1 : 2,000 3

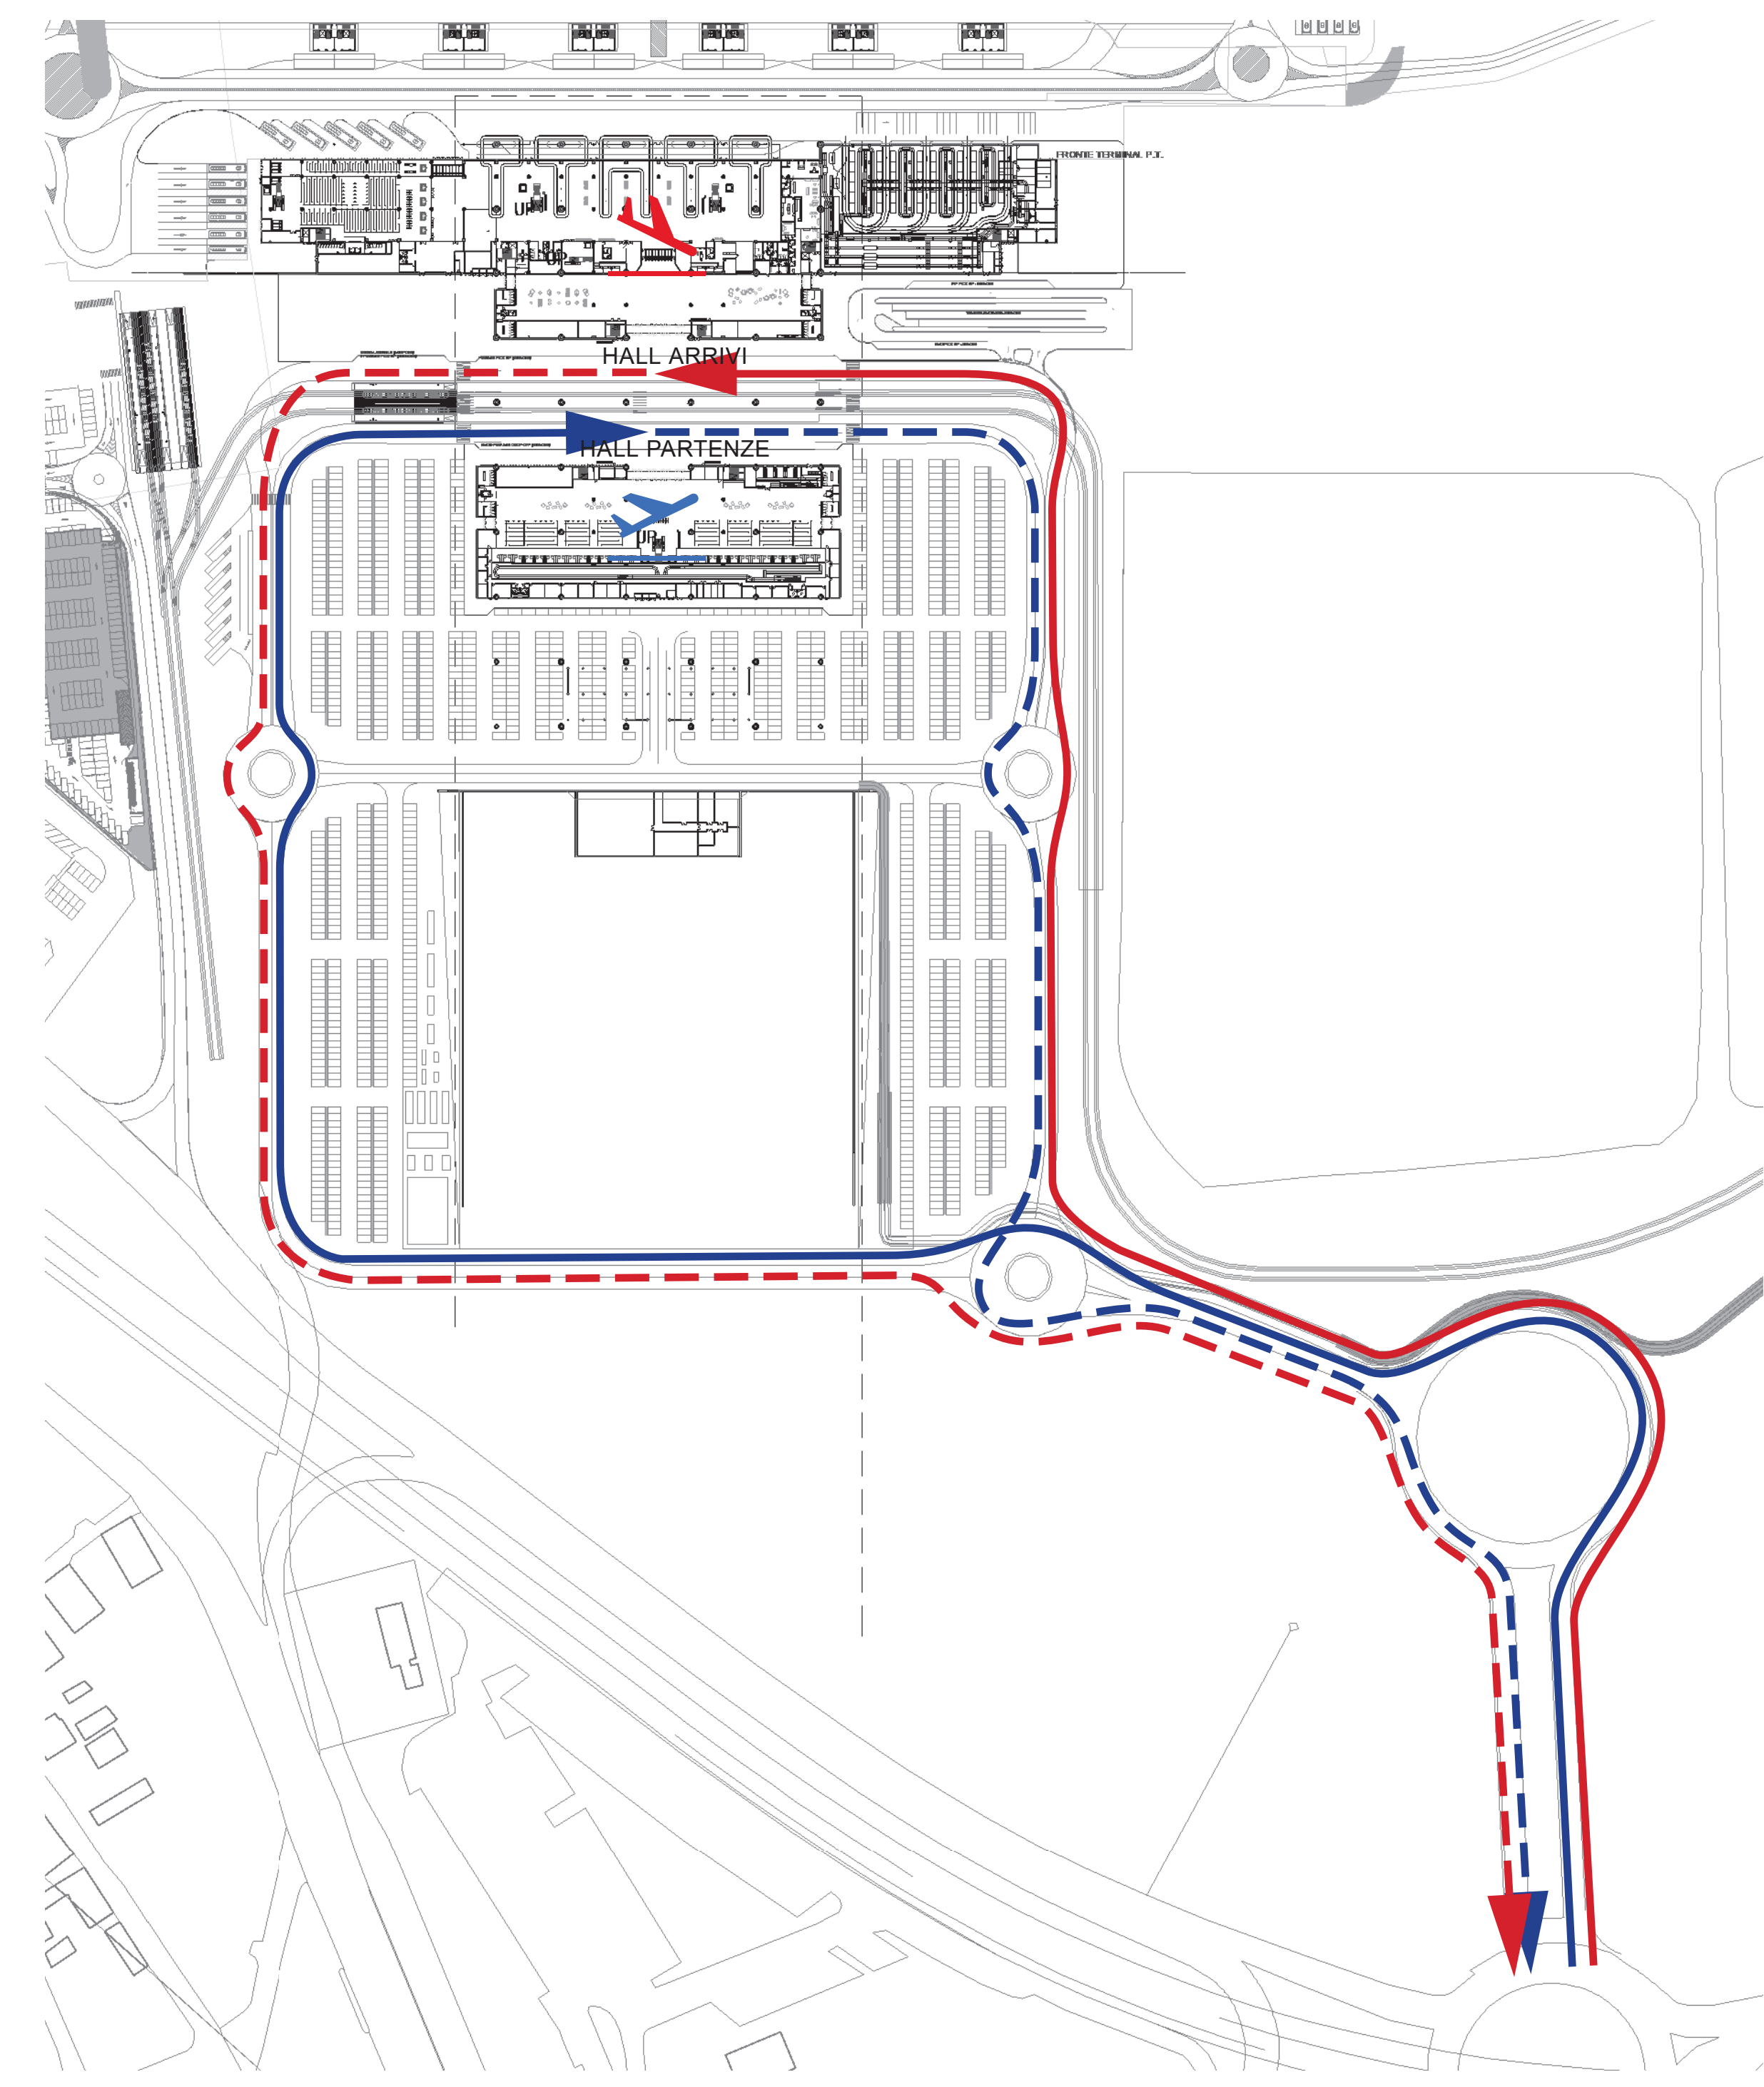

CIRCOLAZIONE AUTOVEICOLI
1 : 2,000 1

KEYPLAN

LEGENDA

NOTE

REVISIONI	REV	DATA	DESCRIZIONE
	00	10/2022	Emissione per Dibattito Pubblico
	01	03/2023	Emissione per Approvazione in Linea Tecnica di ENAC
	02	03/2024	Emissione per Procedura VIA/VAS
	03		
	04		
	05		
	06		

RELAZIONE DATA
 VERIFICATO DATA
 APPROVATO DATA
 DATA APPROVATA
 DATA APPROVATA
 DATA APPROVATA
 DATA APPROVATA

AEROPORTO INTERNAZIONALE DI FIRENZE
 "MARIO PERUGINO"
 PROJECT REVIEW - PIANO DI SVILUPPO AEROPORTUALE AL 2035
 PSIA
 PLINOMETRIA DEI FLUSSI VIABILITA LANDSIDE
 MASTERPLAN - SCHEDE DI APPROFONDIMENTO PROGETTUALE

ENAC
 ENAC
 ENAC
 ENAC

Toscana
 Toscana
 Toscana
 Toscana

ACI ENGINEERING S.A.
 RAFAEL VINCIGLI
 ARCHITECTS PC