



PROSPETTO SUD AIRSIDE  
1 : 50

1

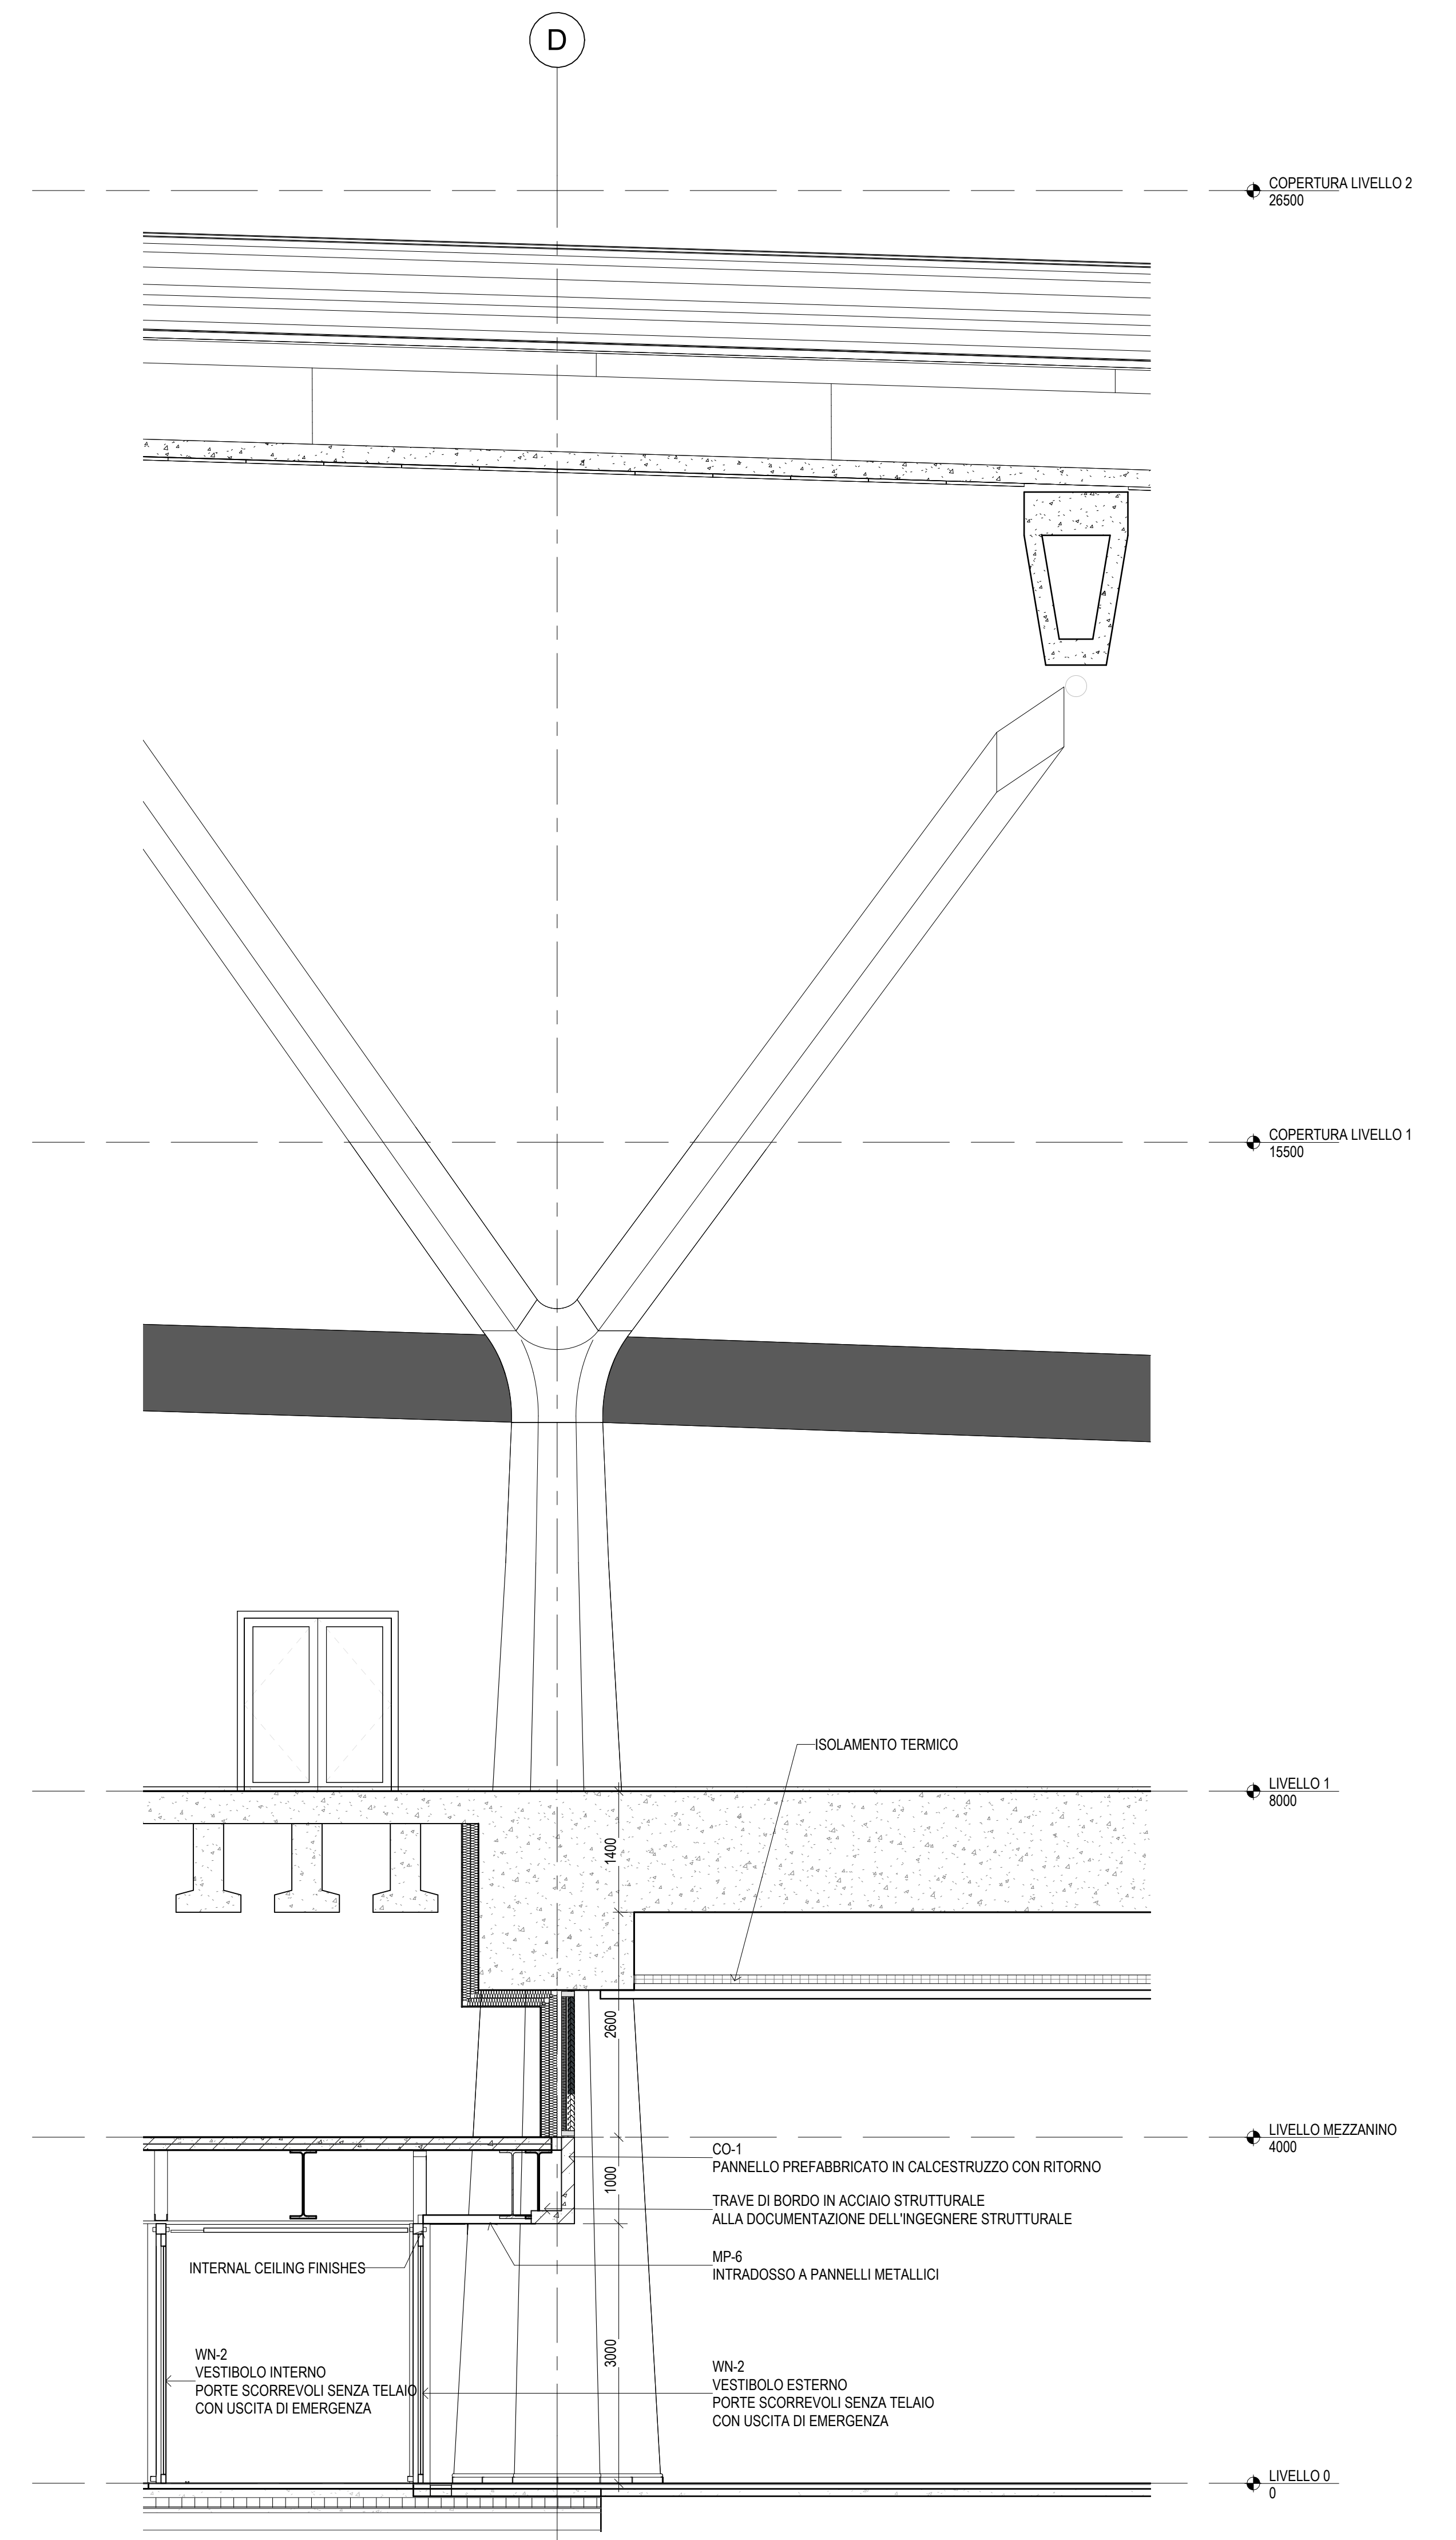


SEZIONE NORD SUD  
1 : 50

3

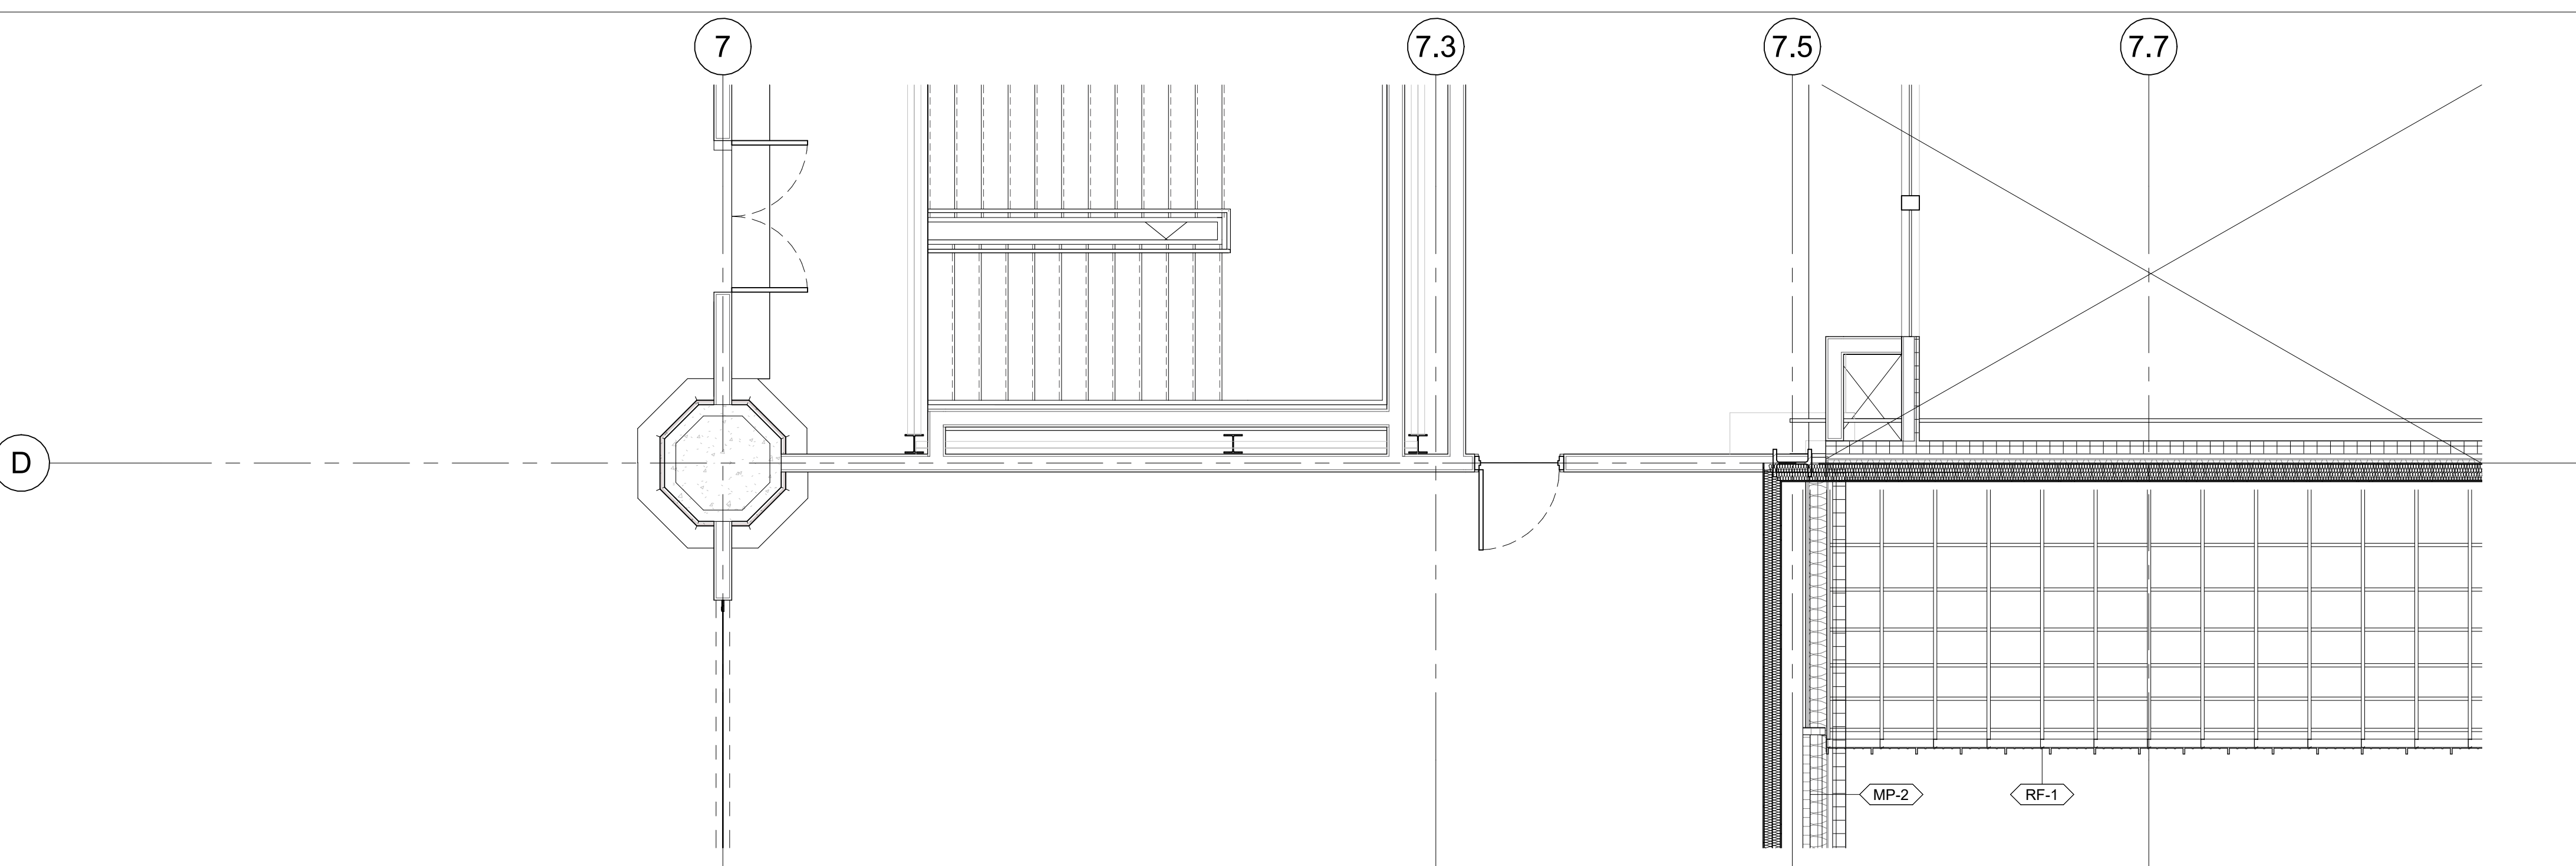

PIANTO INVOLUCRO  
1 : 50

2

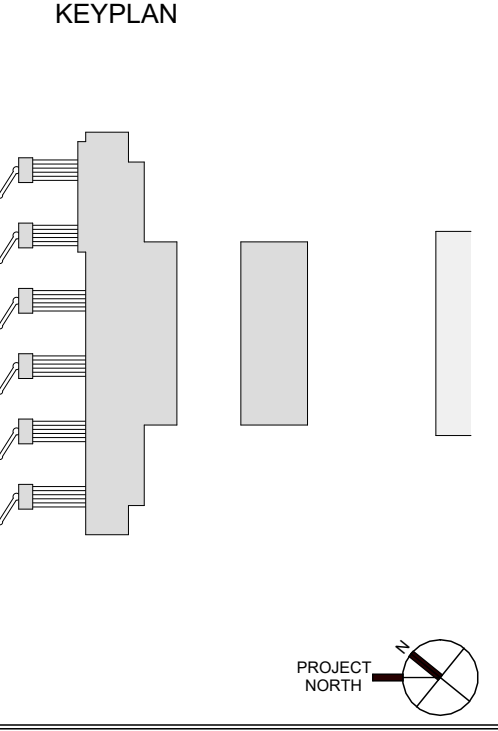

LEGENDA

NOTE

REVISIONI	REV	DATA	DESCRIZIONE
	00	10/2022	Emissione per Dibattito Pubblico
	01	03/2023	Emissione per Approvazione in Linea Tecnica di ENAC
	02	03/2024	Emissione per Procedura VIA-VAS
	03		
	04		
	05		
	06		

REVISIONI	REV	DATA	DESCRIZIONE
	00	10/2022	Emissione per Dibattito Pubblico
	01	03/2023	Emissione per Approvazione in Linea Tecnica di ENAC
	02	03/2024	Emissione per Procedura VIA-VAS
	03		
	04		
	05		
	06		

AEROPORTO INTERNAZIONALE DI FIRENZE  
 AEROPORTO "F. S. GUGLI"

PROJECT REVIEW - PIANO DI SVILUPPO AEROPORTUALE AL 2038  
 PSA

SISTEMA DI FACCIATA TIPO 4 PROSPETTO NORD PONTE IP  
 MASTERPLAN - SCHEDE DI APPROFONDIMENTO PROGETTUALE

COMMITTEE PRINCIPAL: Toscana Aeroporti  
 SUPPORTI SPECIALISTICI: Toscana Aeroporti, ACI Engineering S.A., SAFAR VINOLO ARCHITECTS PC