
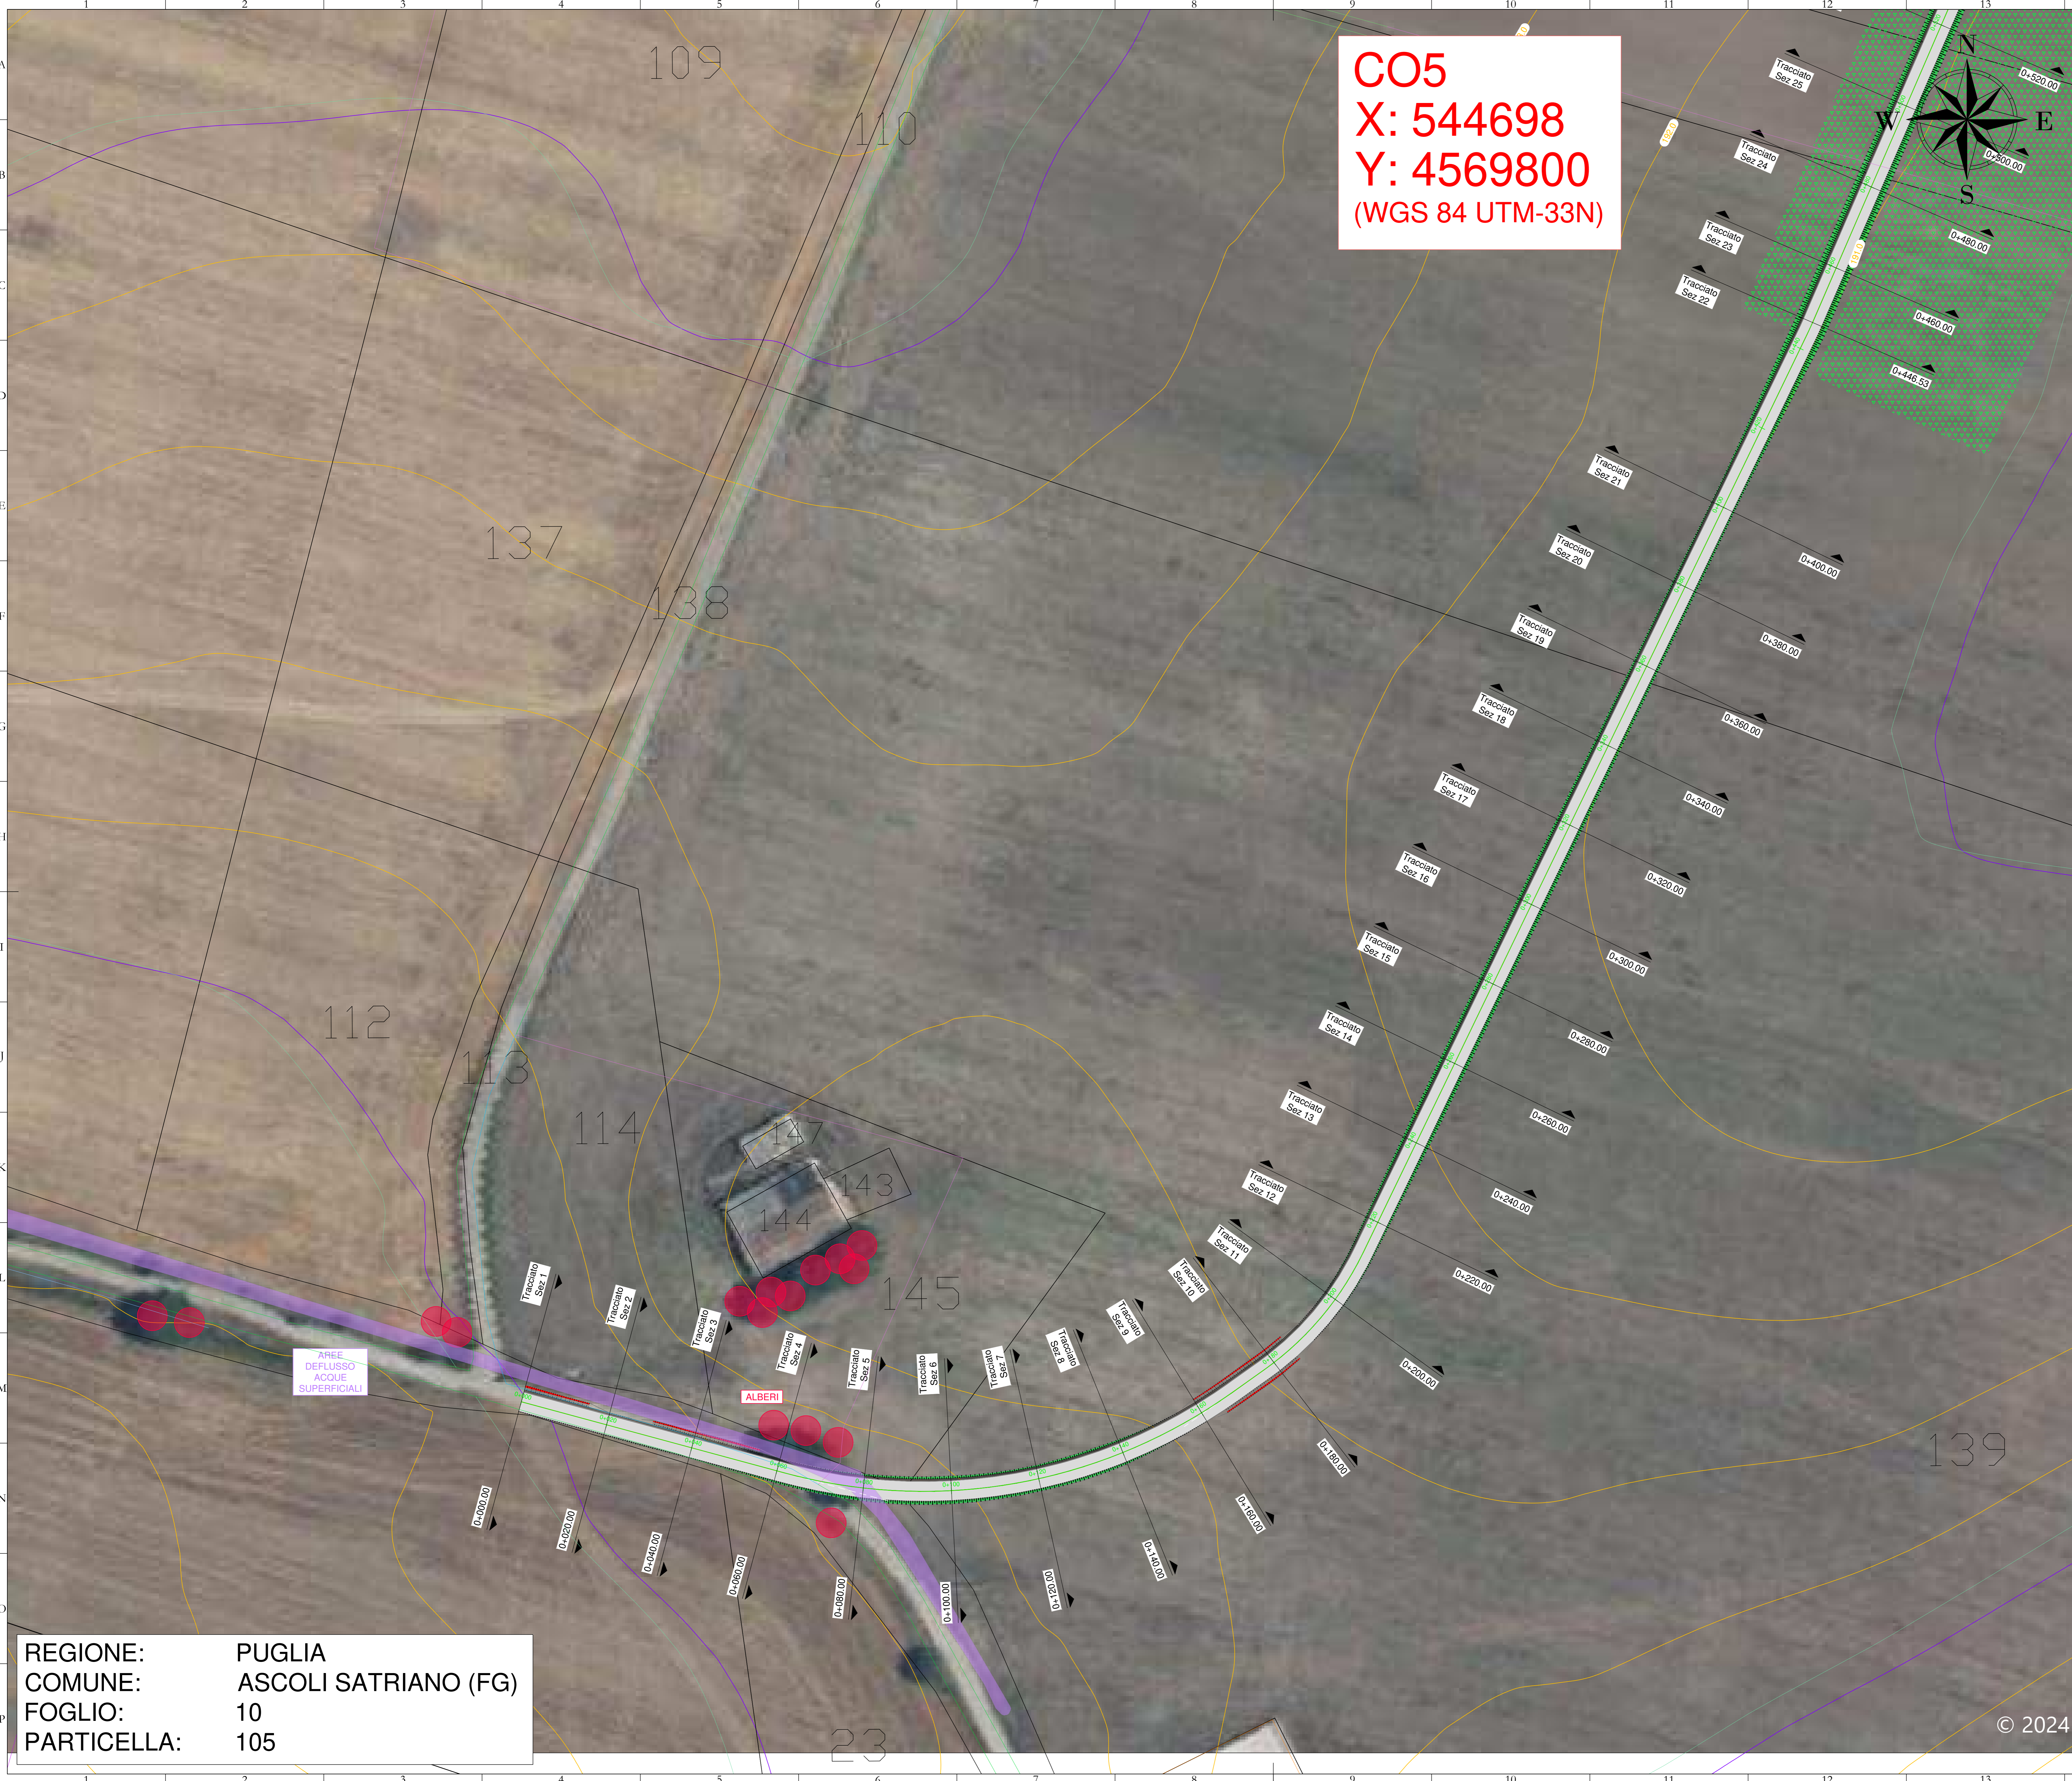
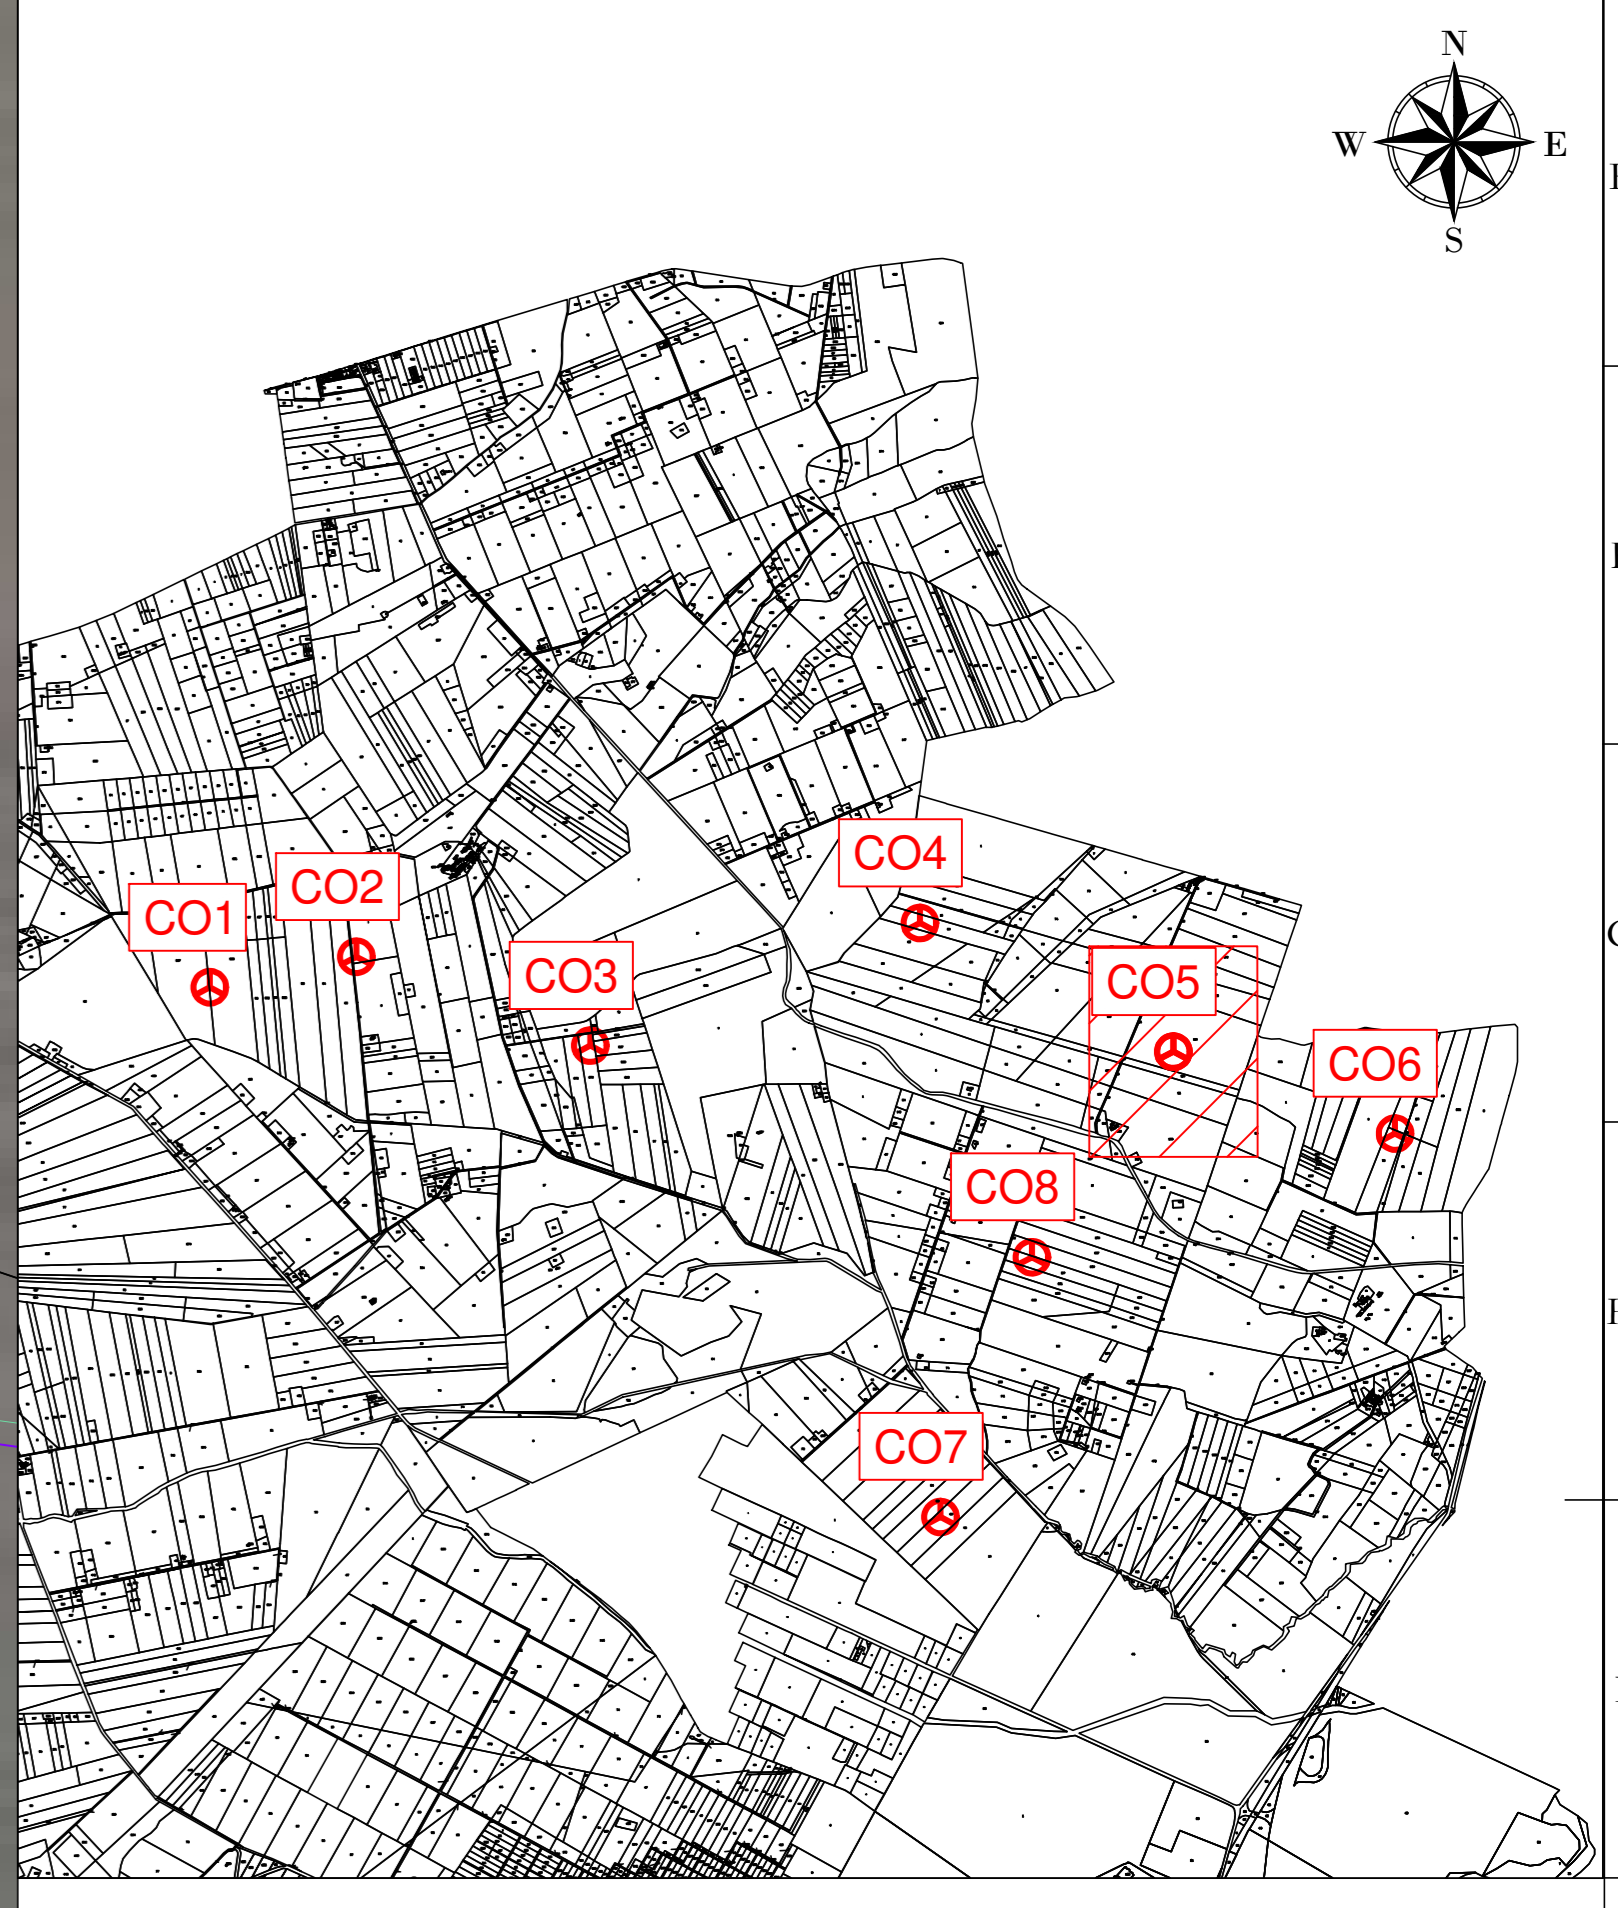


CO5
X: 544698
Y: 4569800
 (WGS 84 UTM-33N)

- LEGENDA**
- Aerogeneratore
 - Strade e piazzole impianto
 - Stereo
 - Riperto
 - Strada esistente in buono stato
 - Asse strada di nuova realizzazione
 - Asse strada esistente da adeguare
 - Asse strada temporanea
 - Area rinaturalizzata in fase di Esercizio
 - Vegetazione alta, alberi
 - Vegetazione svaggia c/o controllata
 - Area incolta
 - Aree di raccolta e deflusso acque superficiali
 - Curve di livello ogni 1 m

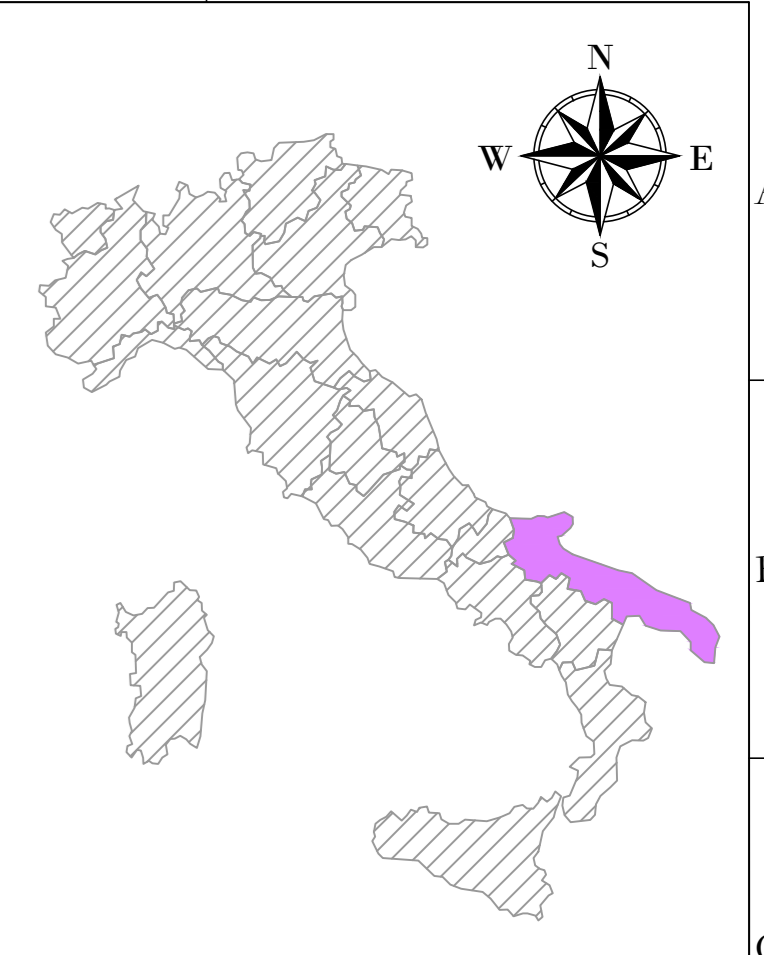

AREN Green S.r.l.
 Società soggetta alla direzione e coordinamento di AREN Electric Power S.p.A.
 Sede legale e amministrativa: Via dell'Argento n. 308 | 47522 Cesena (FC) | P.I. n° 391047415245
 Iscritta nel Registro delle Imprese della Romagna - Fedi-Cesena e Rimini | REA 32698 | C.F./P.Iva 0403170401

COMUNI DI ASCOLI SATRIANO (FG) E CASTELLUCCIO DEI SAURI (FG)
 LOCALITÀ "CONCA D'ORO"

**PROGETTO PER LA REALIZZAZIONE DI
 IMPIANTO EOLICO
 "CONCA D'ORO"**

REDAZIONE PRAGMATICA
 AREN Electric Power Spa
 Società per Azioni con Unico Studio
 Via dell'Argento, 308 - 47522 Cesena (FC)
 P.I. n° 391047415245 - Fax n° 391047415274
 P.Iva n° 0403170401
 Registro delle Imprese di Fedi-Cesena R.E.A. 317048

IMMAGINE FIRMA PRAGMATICA
 Ing. Samuele Ucci
 C.Ordine degli Ingegneri di Fedi-Cesena
 Matr. 2666

TITOLO REALIZZAZIONE
Planimetria su rilievo CO5 - Fase di esercizio (2/2)

CODICE DI IDENTIFICAZIONE
CDODCA05T0080400

PERMESSO
A0

SCALA
1:500

FASE
PROGETTO DEFINITIVO

DATA	DESCRIZIONE	DATA	REDAZIONE	VERIFICATO	APPROVATO
04/01/2024	Plano iniziale	04/01/2024	E. Fedianni	D. Zampieri	S. Ucci

REGIONE: PUGLIA
 COMUNE: ASCOLI SATRIANO (FG)
 FOGLIO: 10
 PARTICELLA: 105

© 2024

LA DIFFUSIONE E RIPRODUZIONE, ANCHE PARZIALE, DI QUESTA TAVOLA È VIETATA A TERMINI DI LEGGE