

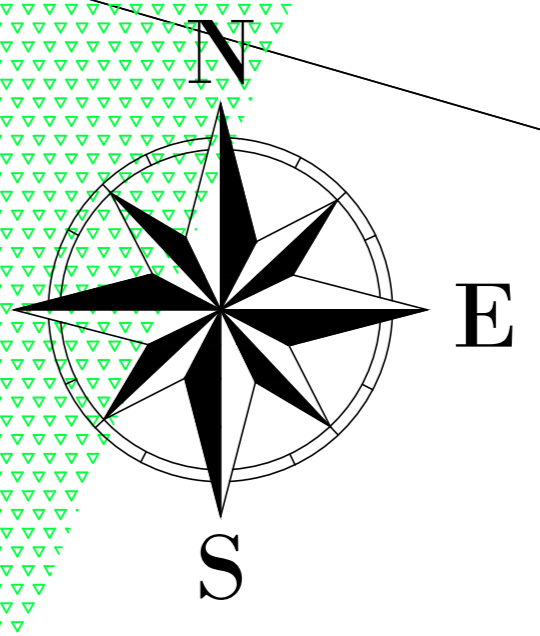
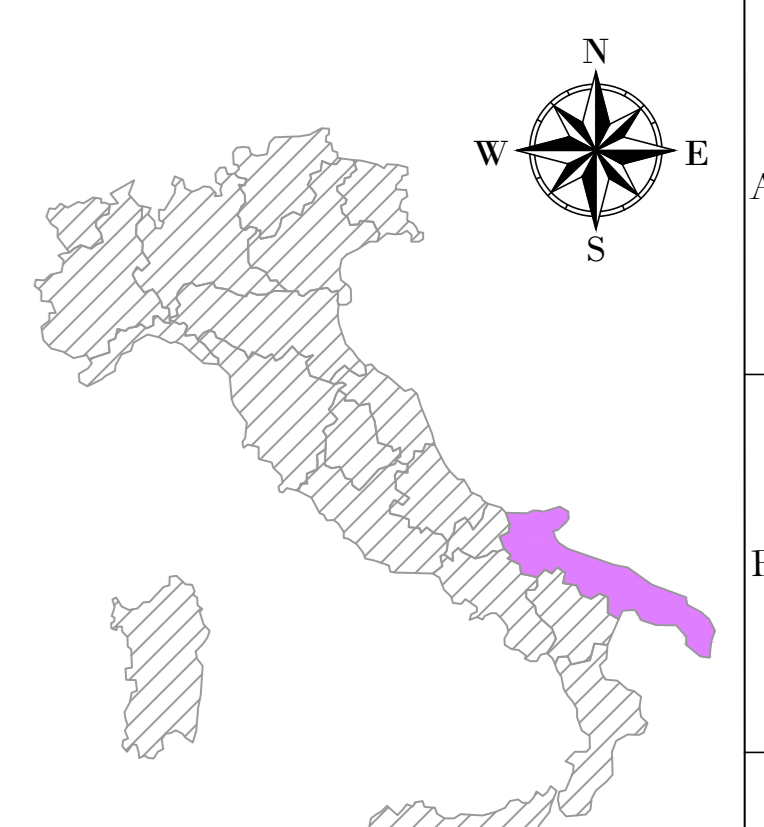
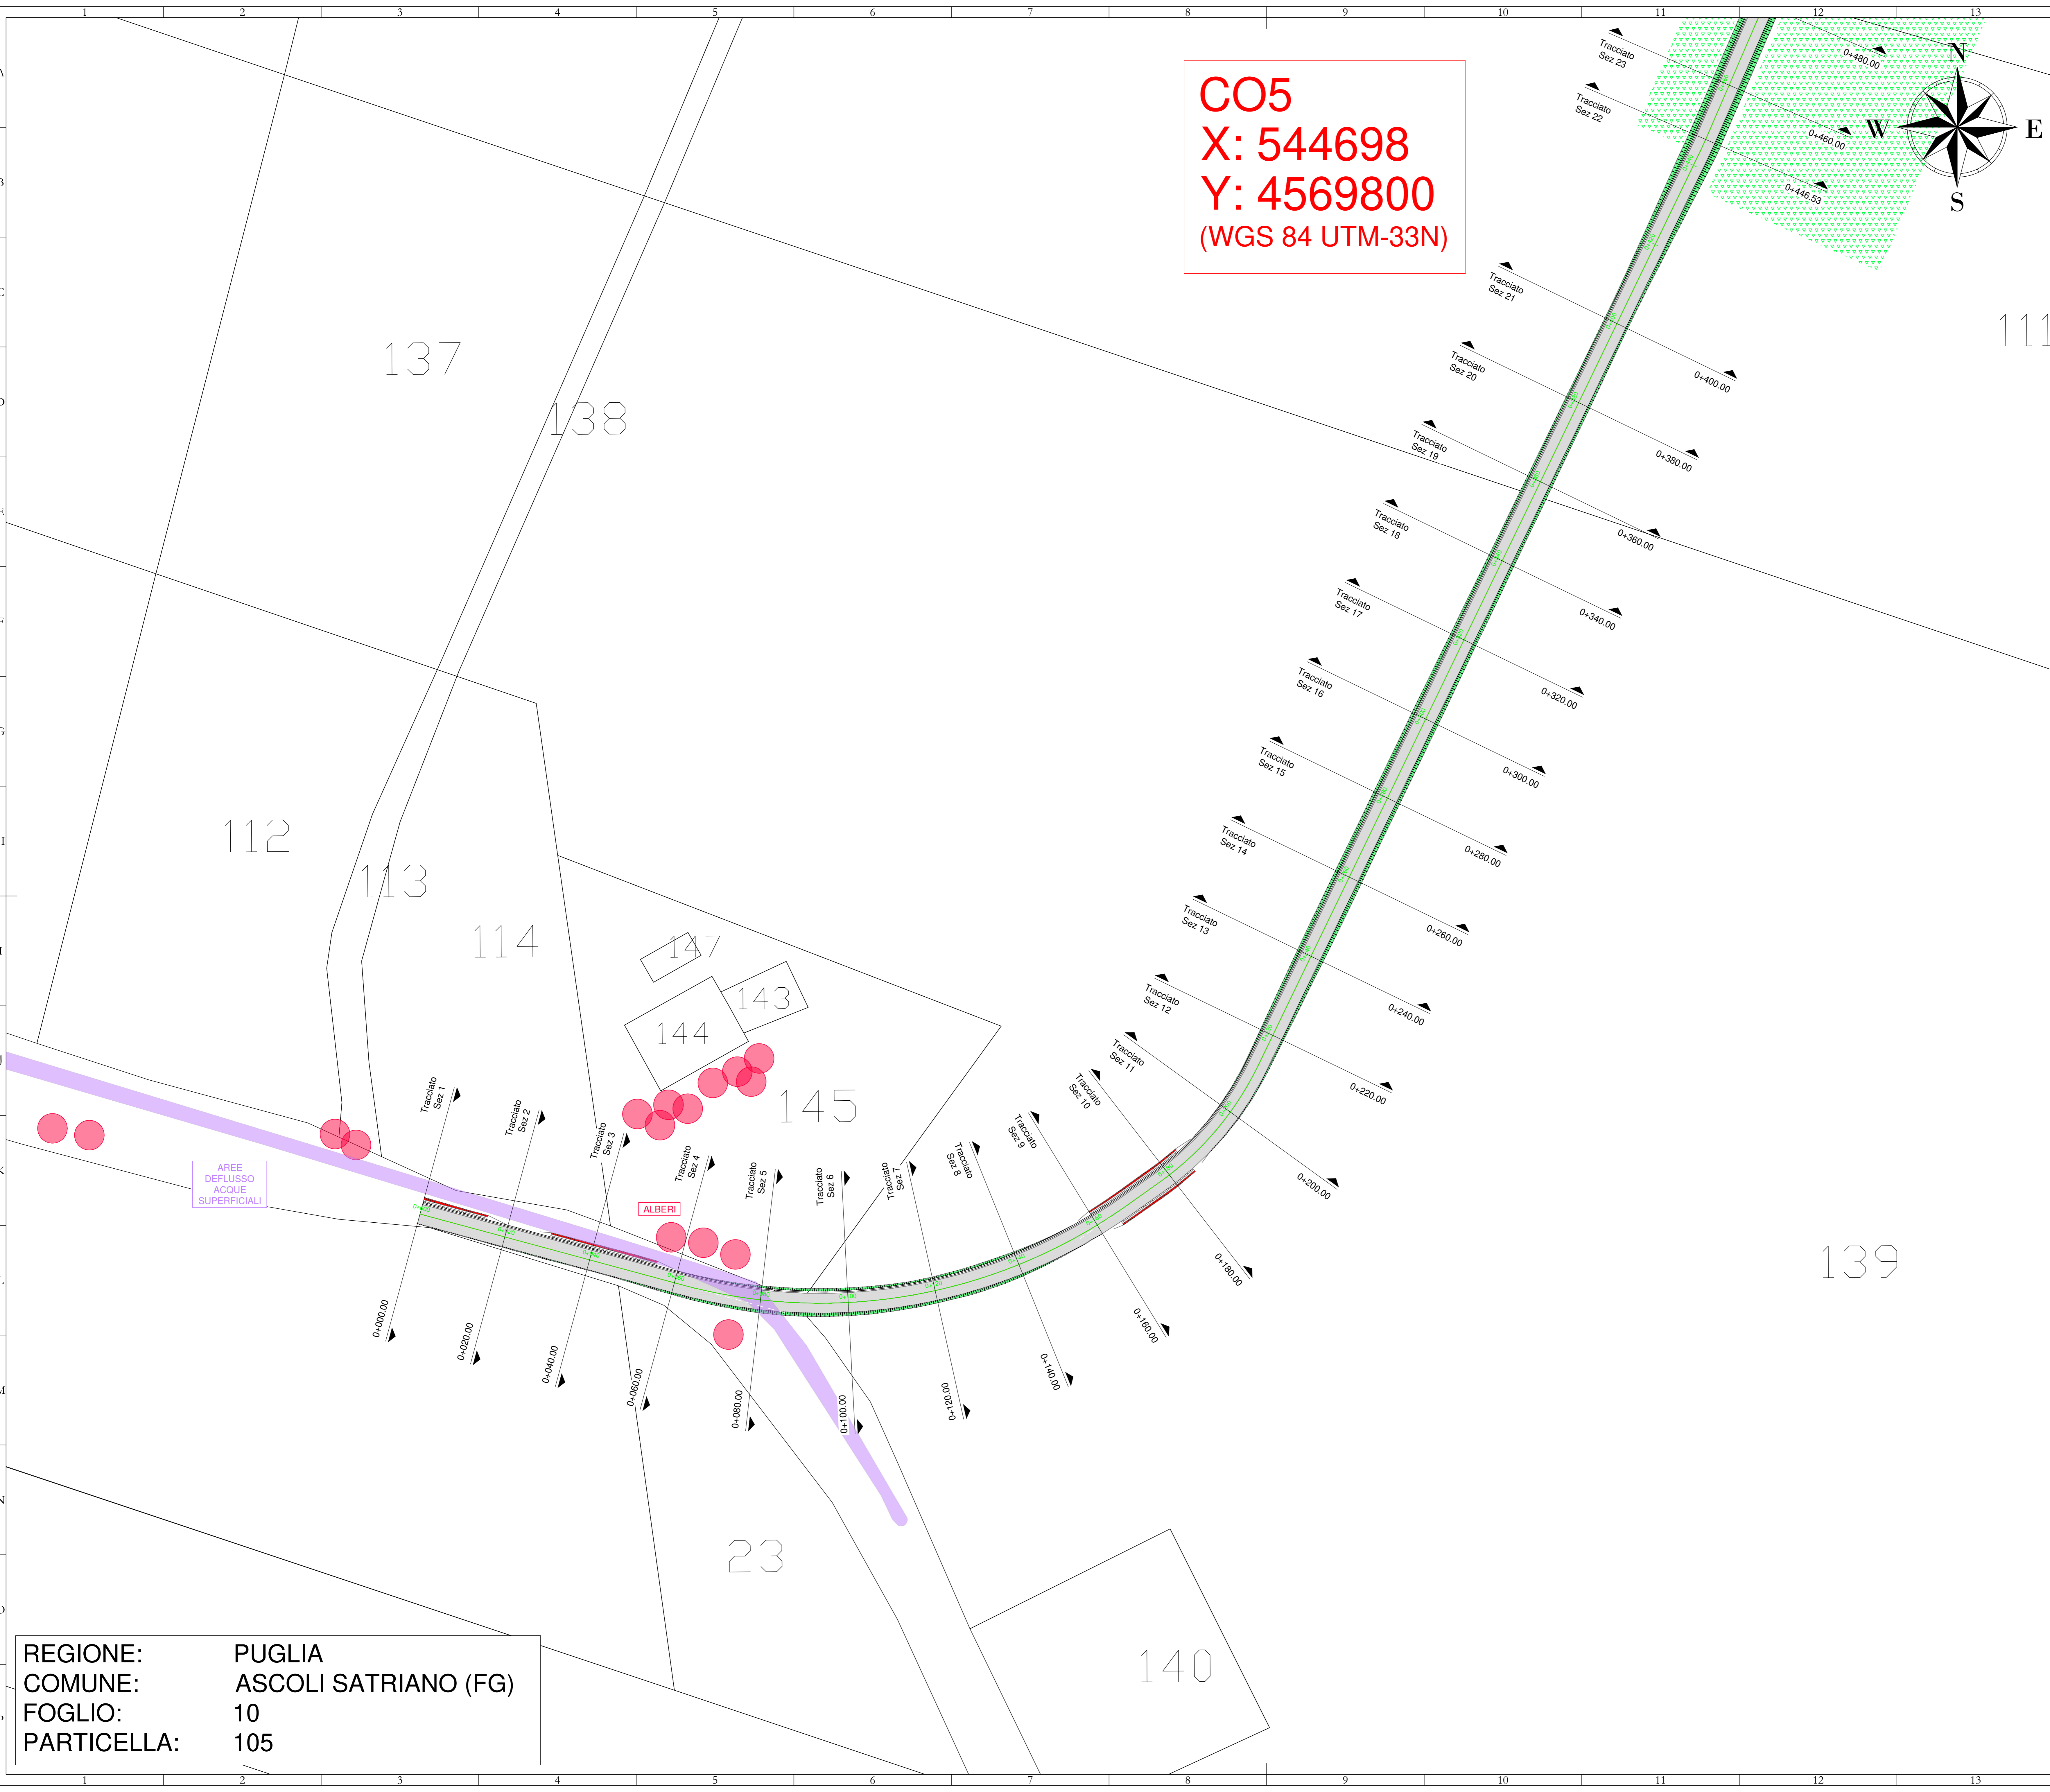


**CO5**  
**X: 544698**  
**Y: 4569800**  
**(WGS 84 UTM-33N)**

- LEGENDA**
- Aerogeneratore
  - Strade e piazzole impianto
  - Sterro
  - Riperto
  - Strada esistente in buono stato
  - Asse strada di nuova realizzazione
  - Asse strada esistente da adeguare
  - Asse strada temporanea
  - Area rinaturalizzata in fase di esercizio
  - Vegetazione alta, alberi
  - Vegetazione selvaggia e/o controllata
  - Area incolta
  - Aree di raccolta e deflusso acque superficiali

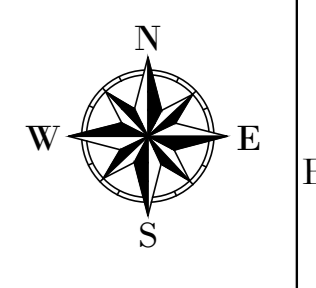

Nota: sfondo su catastale

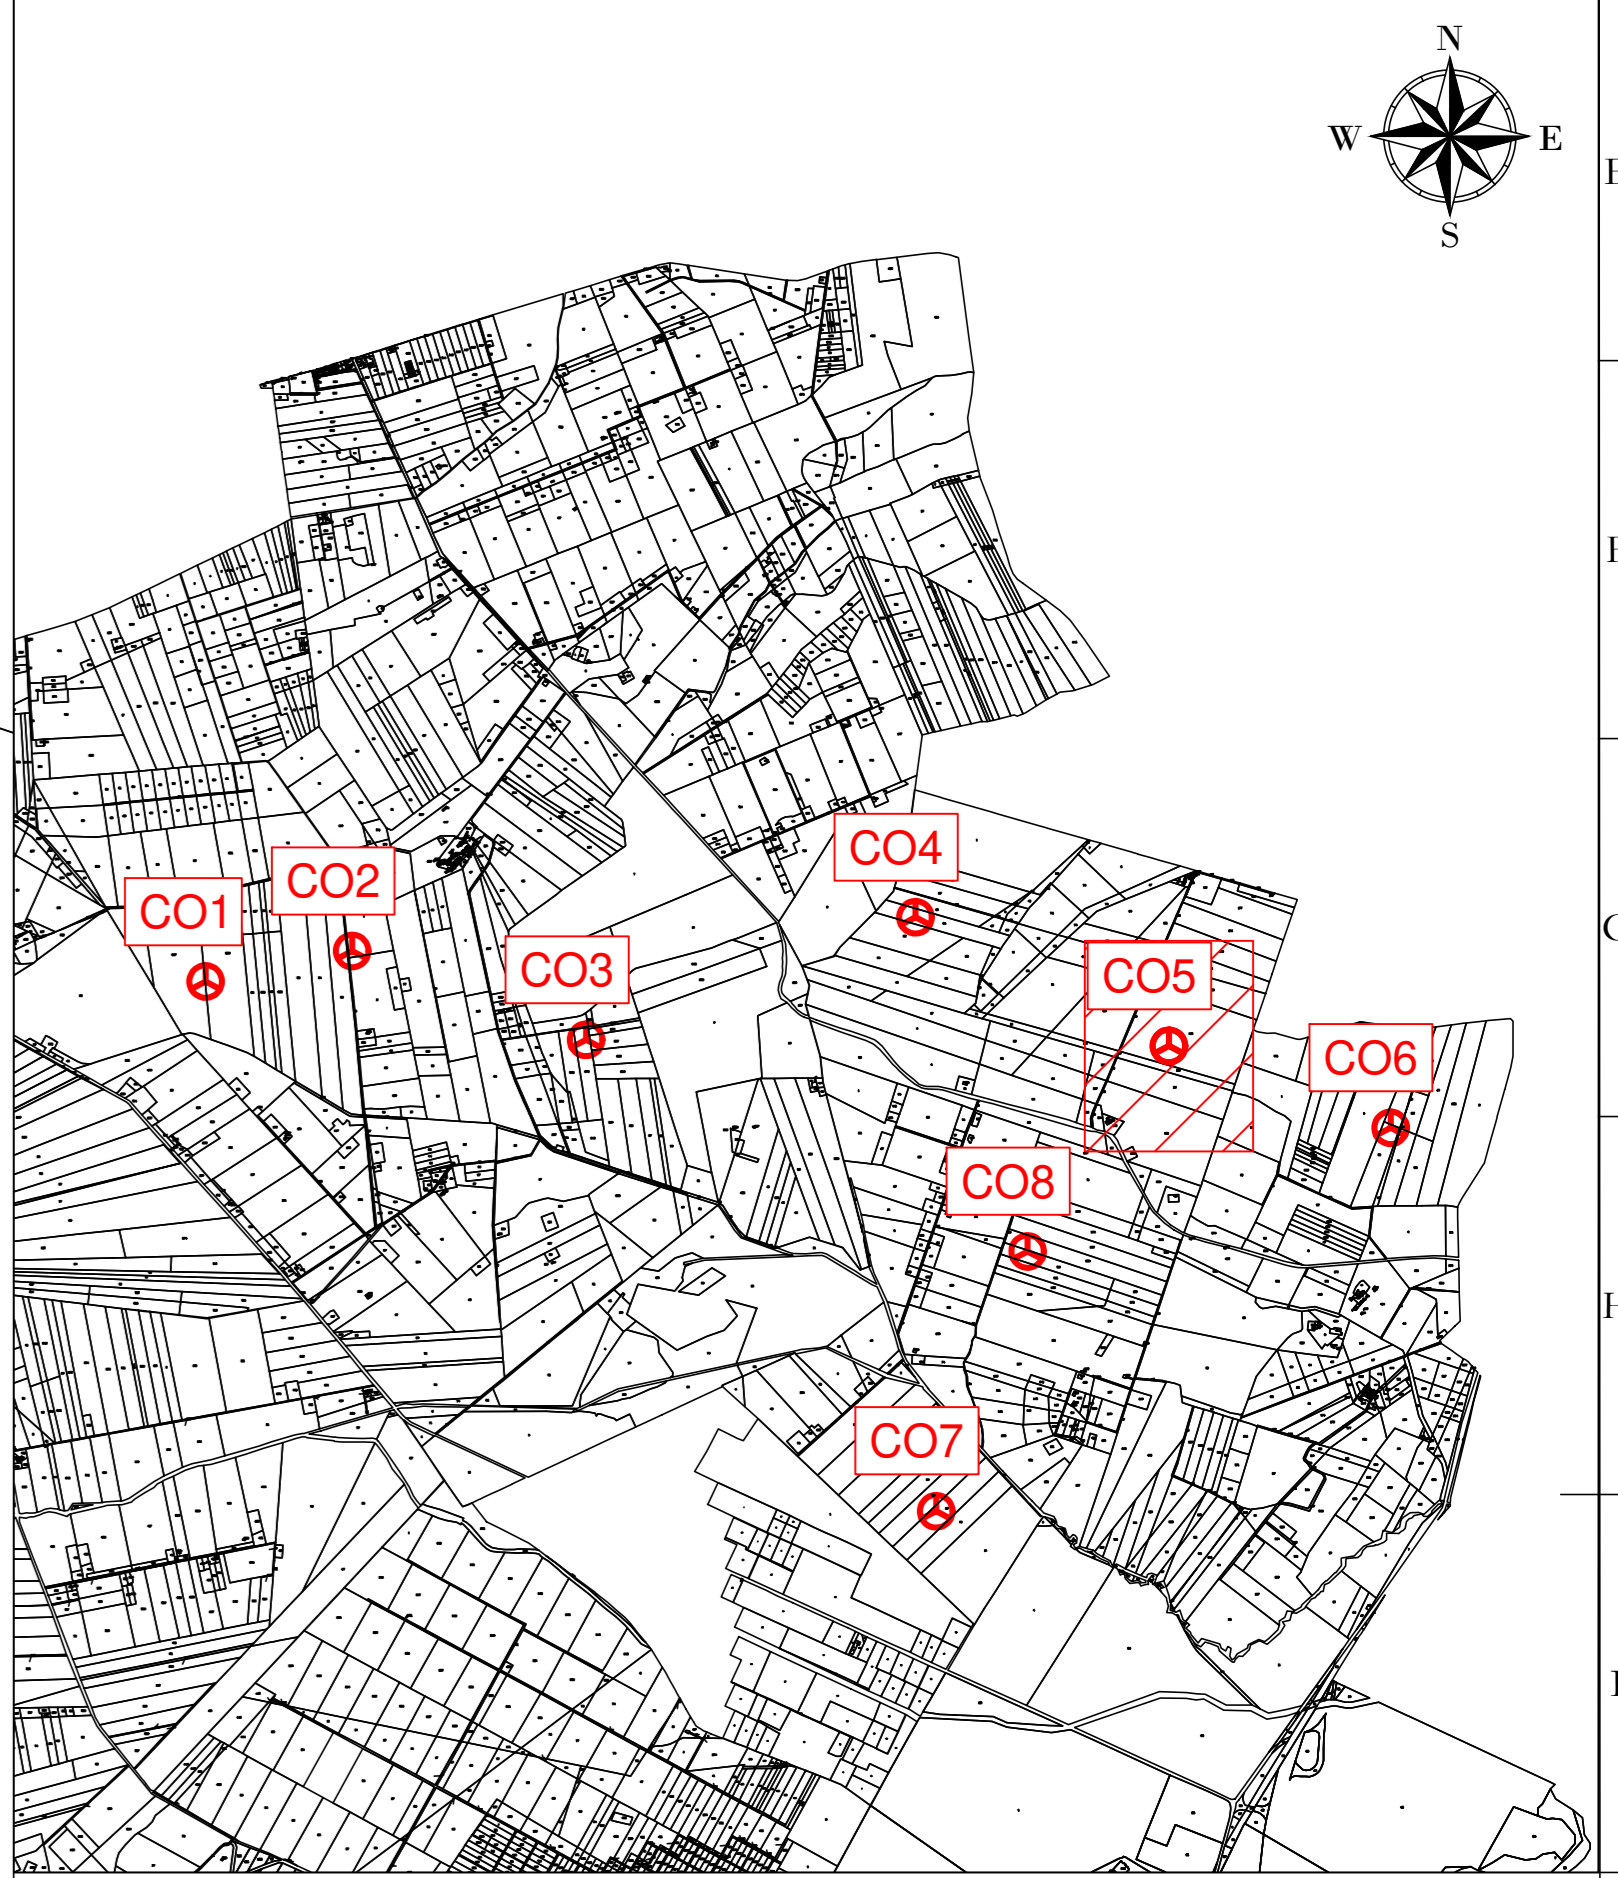

**AREN Green S.r.l.**  
 Società soggetta alla direzione e coordinamento di AMEN Electric Power S.p.A.  
 Sede legale e amministrativa: Via dell'Argento n. 308 | 47322 Cesena (FC) | P.I. n° 991047415245  
 Iscritta nel Registro delle Imprese della Romagna - Forlì-Cesena e Rimini | REA 320988 | C.F./P.Iva 04002170401

COMUNI DI ASCOLI SATRIANO (FG) E CASTELLUCCIO DEI SAURI (FG)  
 LOCALITÀ "CONCA D'ORO"

**PROGETTO PER LA REALIZZAZIONE DI  
 IMPIANTO EOLICO  
 "CONCA D'ORO"**

REDAZIONE / PROGETTISTA <b>Area Electric Power Spa</b> Società per Azioni con Unico Socio Via dell'Argento 308 - 47322 Cesena (FC) P.I. n° 991047415245 - Fax n° 991047415274 P.Iva 04002170401 Registro delle Imprese di Forlì-Cesena R.E.A. 317048		STUDIO E FIRMA PROGETTISTA Ing. Semede Ugo Ordine degli Ingegneri di Forlì-Cesena Mar. 2066
--	--	--

STUDIO E FIRMA SU CARTELLA  
**Planimetria su catastale CO5 - Fase di esercizio (1/2)**

CODICE CATASTRALE <b>CDODCA05T0110100</b>	PERIODO <b>A0</b>	SCALA <b>1:500</b>	TIPO <b>PROGETTO DEFINITIVO</b>
DATA 01/05/2024	REDATTO E. Tondant	VERIFICATO D. Zampa	APPROVATO S. Bai

REGIONE: PUGLIA  
 COMUNE: ASCOLI SATRIANO (FG)  
 FOGLIO: 10  
 PARTICELLA: 105

LA DIFFUSIONE E RIPRODUZIONE, ANCHE PARZIALE, DI QUESTA TAVOLA E' VIETATA A TERMINI DI LEGGE