

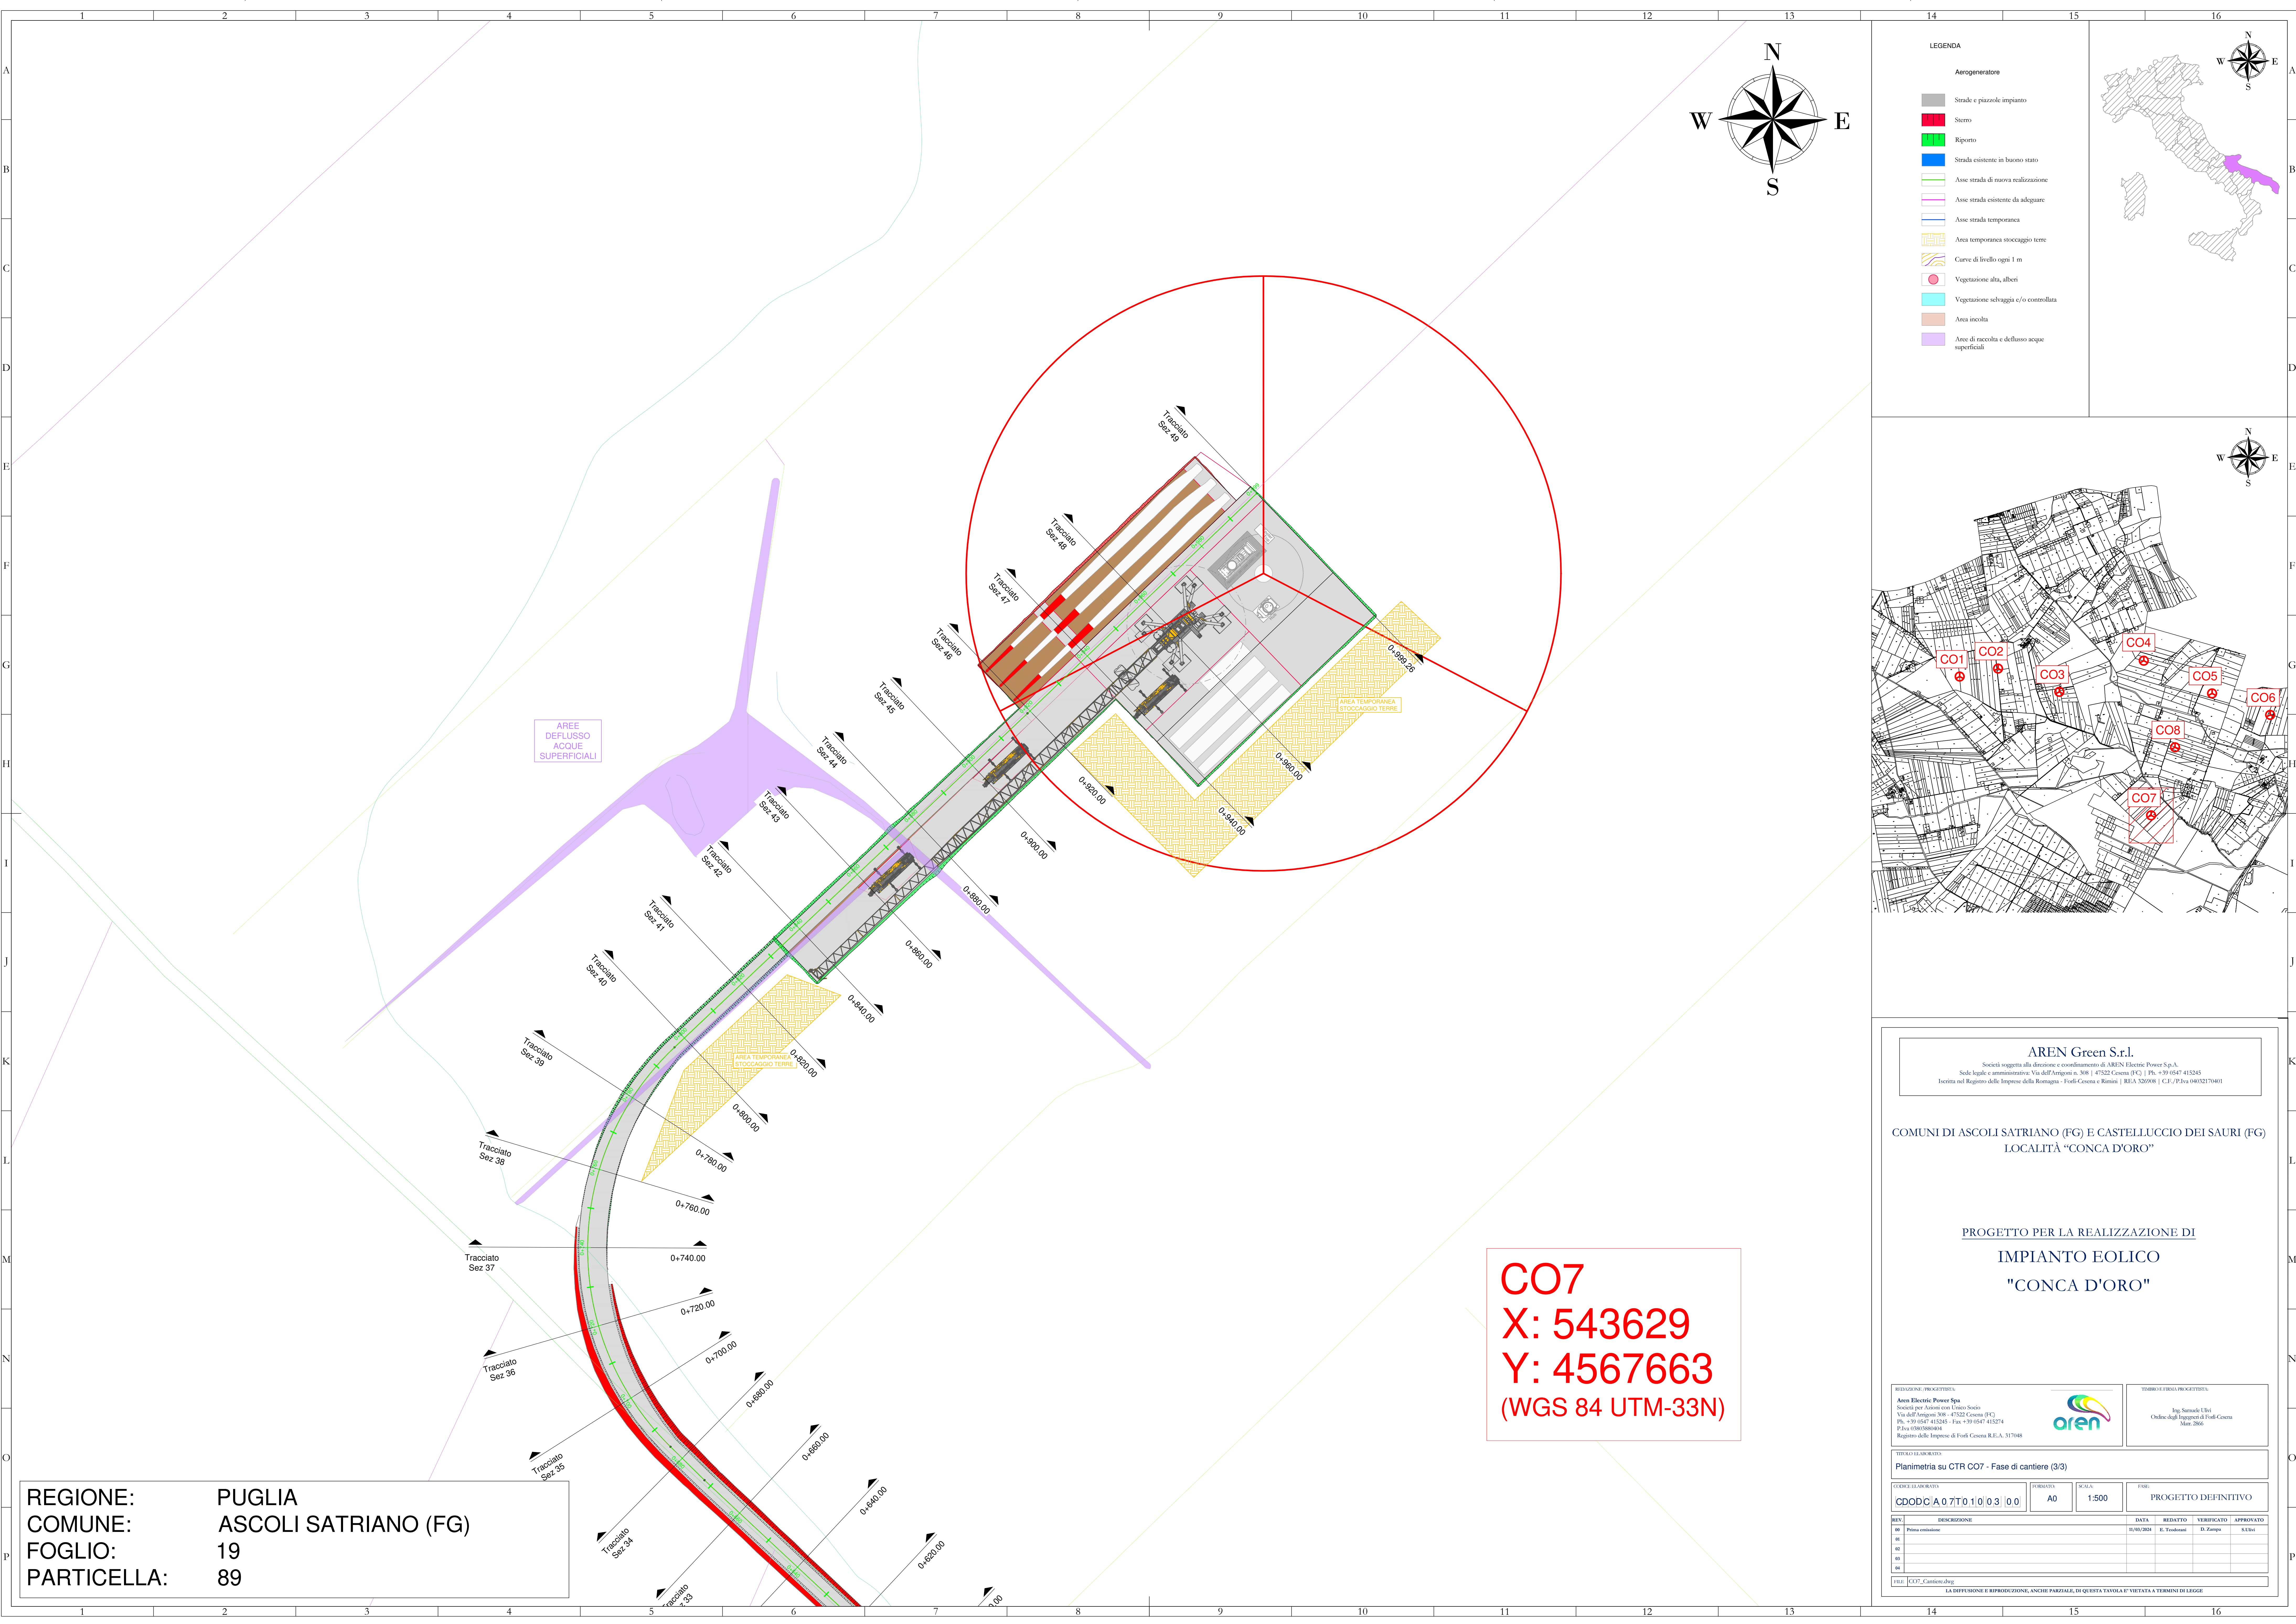


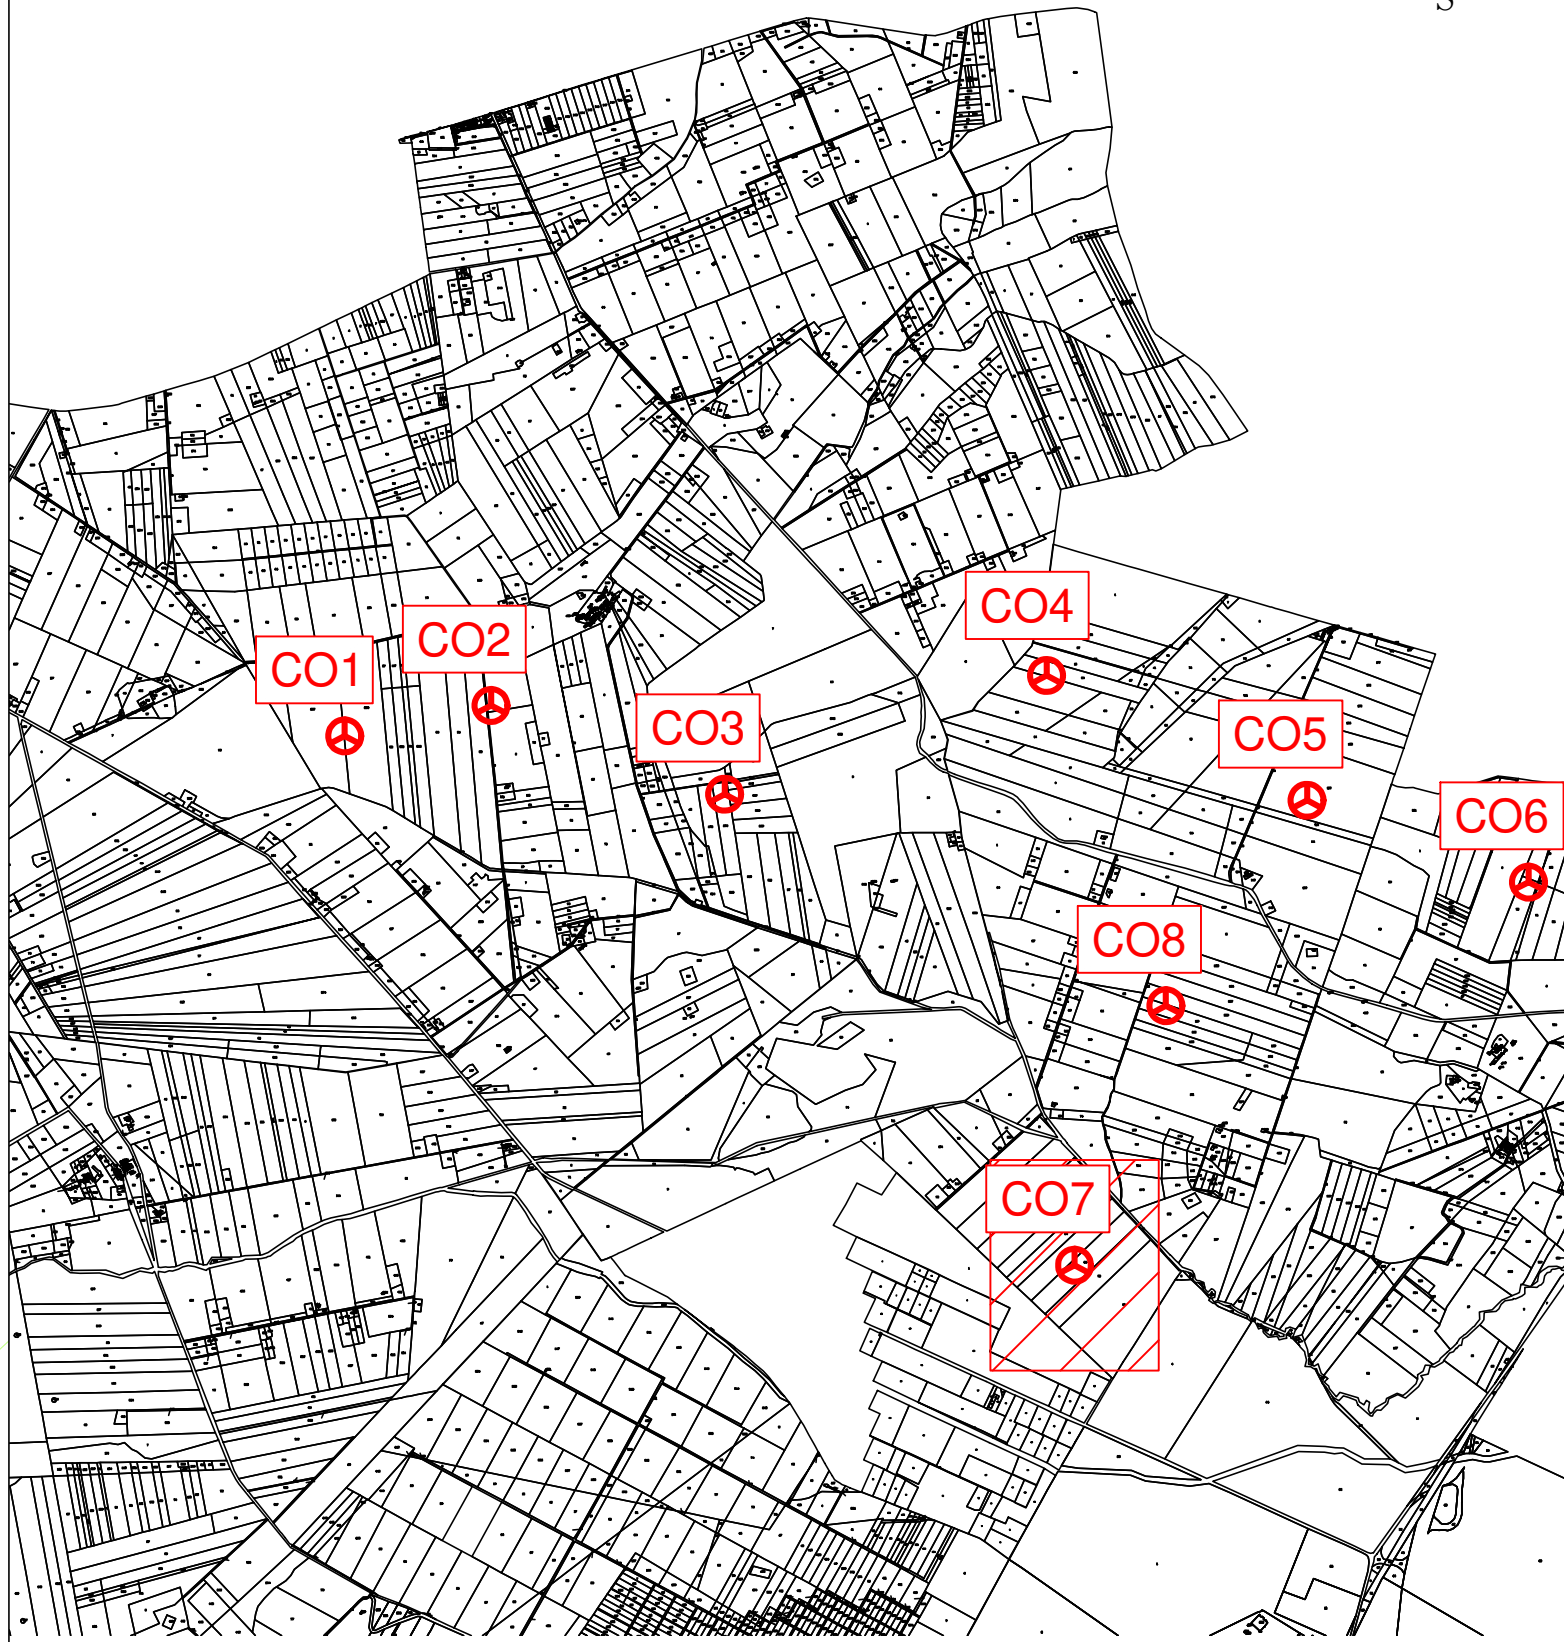

REGIONE: PUGLIA
COMUNE: ASCOLI SATRIANO (FG)
FOGLIO: 19
PARTICELLA: 89

- LEGENDA
- Aerogeneratore
 - Strade e piazzole impianto
 - Sterro
 - Riparto
 - Strada esistente in buono stato
 - Asse strada di nuova realizzazione
 - Asse strada esistente da adeguare
 - Asse strada temporanea
 - Area temporanea stoccaggio terre
 - Curve di livello ogni 1 m
 - Vegetazione alta, alberi
 - Vegetazione: selvaggia e/o controllata
 - Area incolta
 - Area di raccolta e deflusso acque superficiali

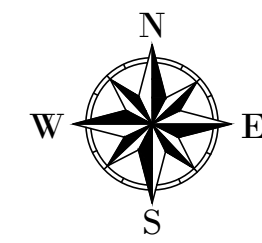

AREN Green S.r.l.

Società soggetta alla direzione e coordinamento di AREN Electric Power S.p.A.
Sede legale e amministrativa: Via dell'Artigiano n. 308 | 47522 Cesena (FC) | P.I. n. 391547415245
Iscritta nel Registro delle Imprese della Romagna - Forlì-Cesena e Rimini | REA 326098 | C.F./P.Iva 04032170401

COMUNI DI ASCOLI SATRIANO (FG) E CASTELLUCCIO DEI SAURI (FG)
LOCALITÀ "CONCA D'ORO"

PROGETTO PER LA REALIZZAZIONE DI
IMPIANTO EOLICO
"CONCA D'ORO"

REDAZIONE/PROGETTISTA
AREN Electric Power S.p.A.
Società per Azioni con Unico Socio
Via dell'Artigiano, 308 - 47522 Cesena (FC)
P.I. n. 391547415245 - Fax +39 0547 415274
P.Iva n. 04032170401
Registro delle Imprese di Forlì-Cesena R.E.A. 317048



TIMBRO FIRMA PROGETTISTA
Ing. Simona Ucci
Codice degli Ingegneri di Forlì-Cesena
Mar. 2006

TITOLO ELABORAZIONE

Planimetria su CTR CO7 - Fase di cantiere (3/3)

CODICE ELABORAZIONE

CD0DCA0.7T0.10.0.3.0.0

PERIODO

A0

SCALA

1:500

FASE

PROGETTO DEFINITIVO

DATA

01/01/2024

REDAZIONE

E. Fendini

VERIFICATO

D. Zampa

APPROVATO

S. Ucci

FILE: CO7_Cantieri.dwg

LA DIFFUSIONE E RIPRODUZIONE, ANCHE PARZIALE, DI QUESTA TAVOLA E' VIETATA A TERMINI DI LEGGE