



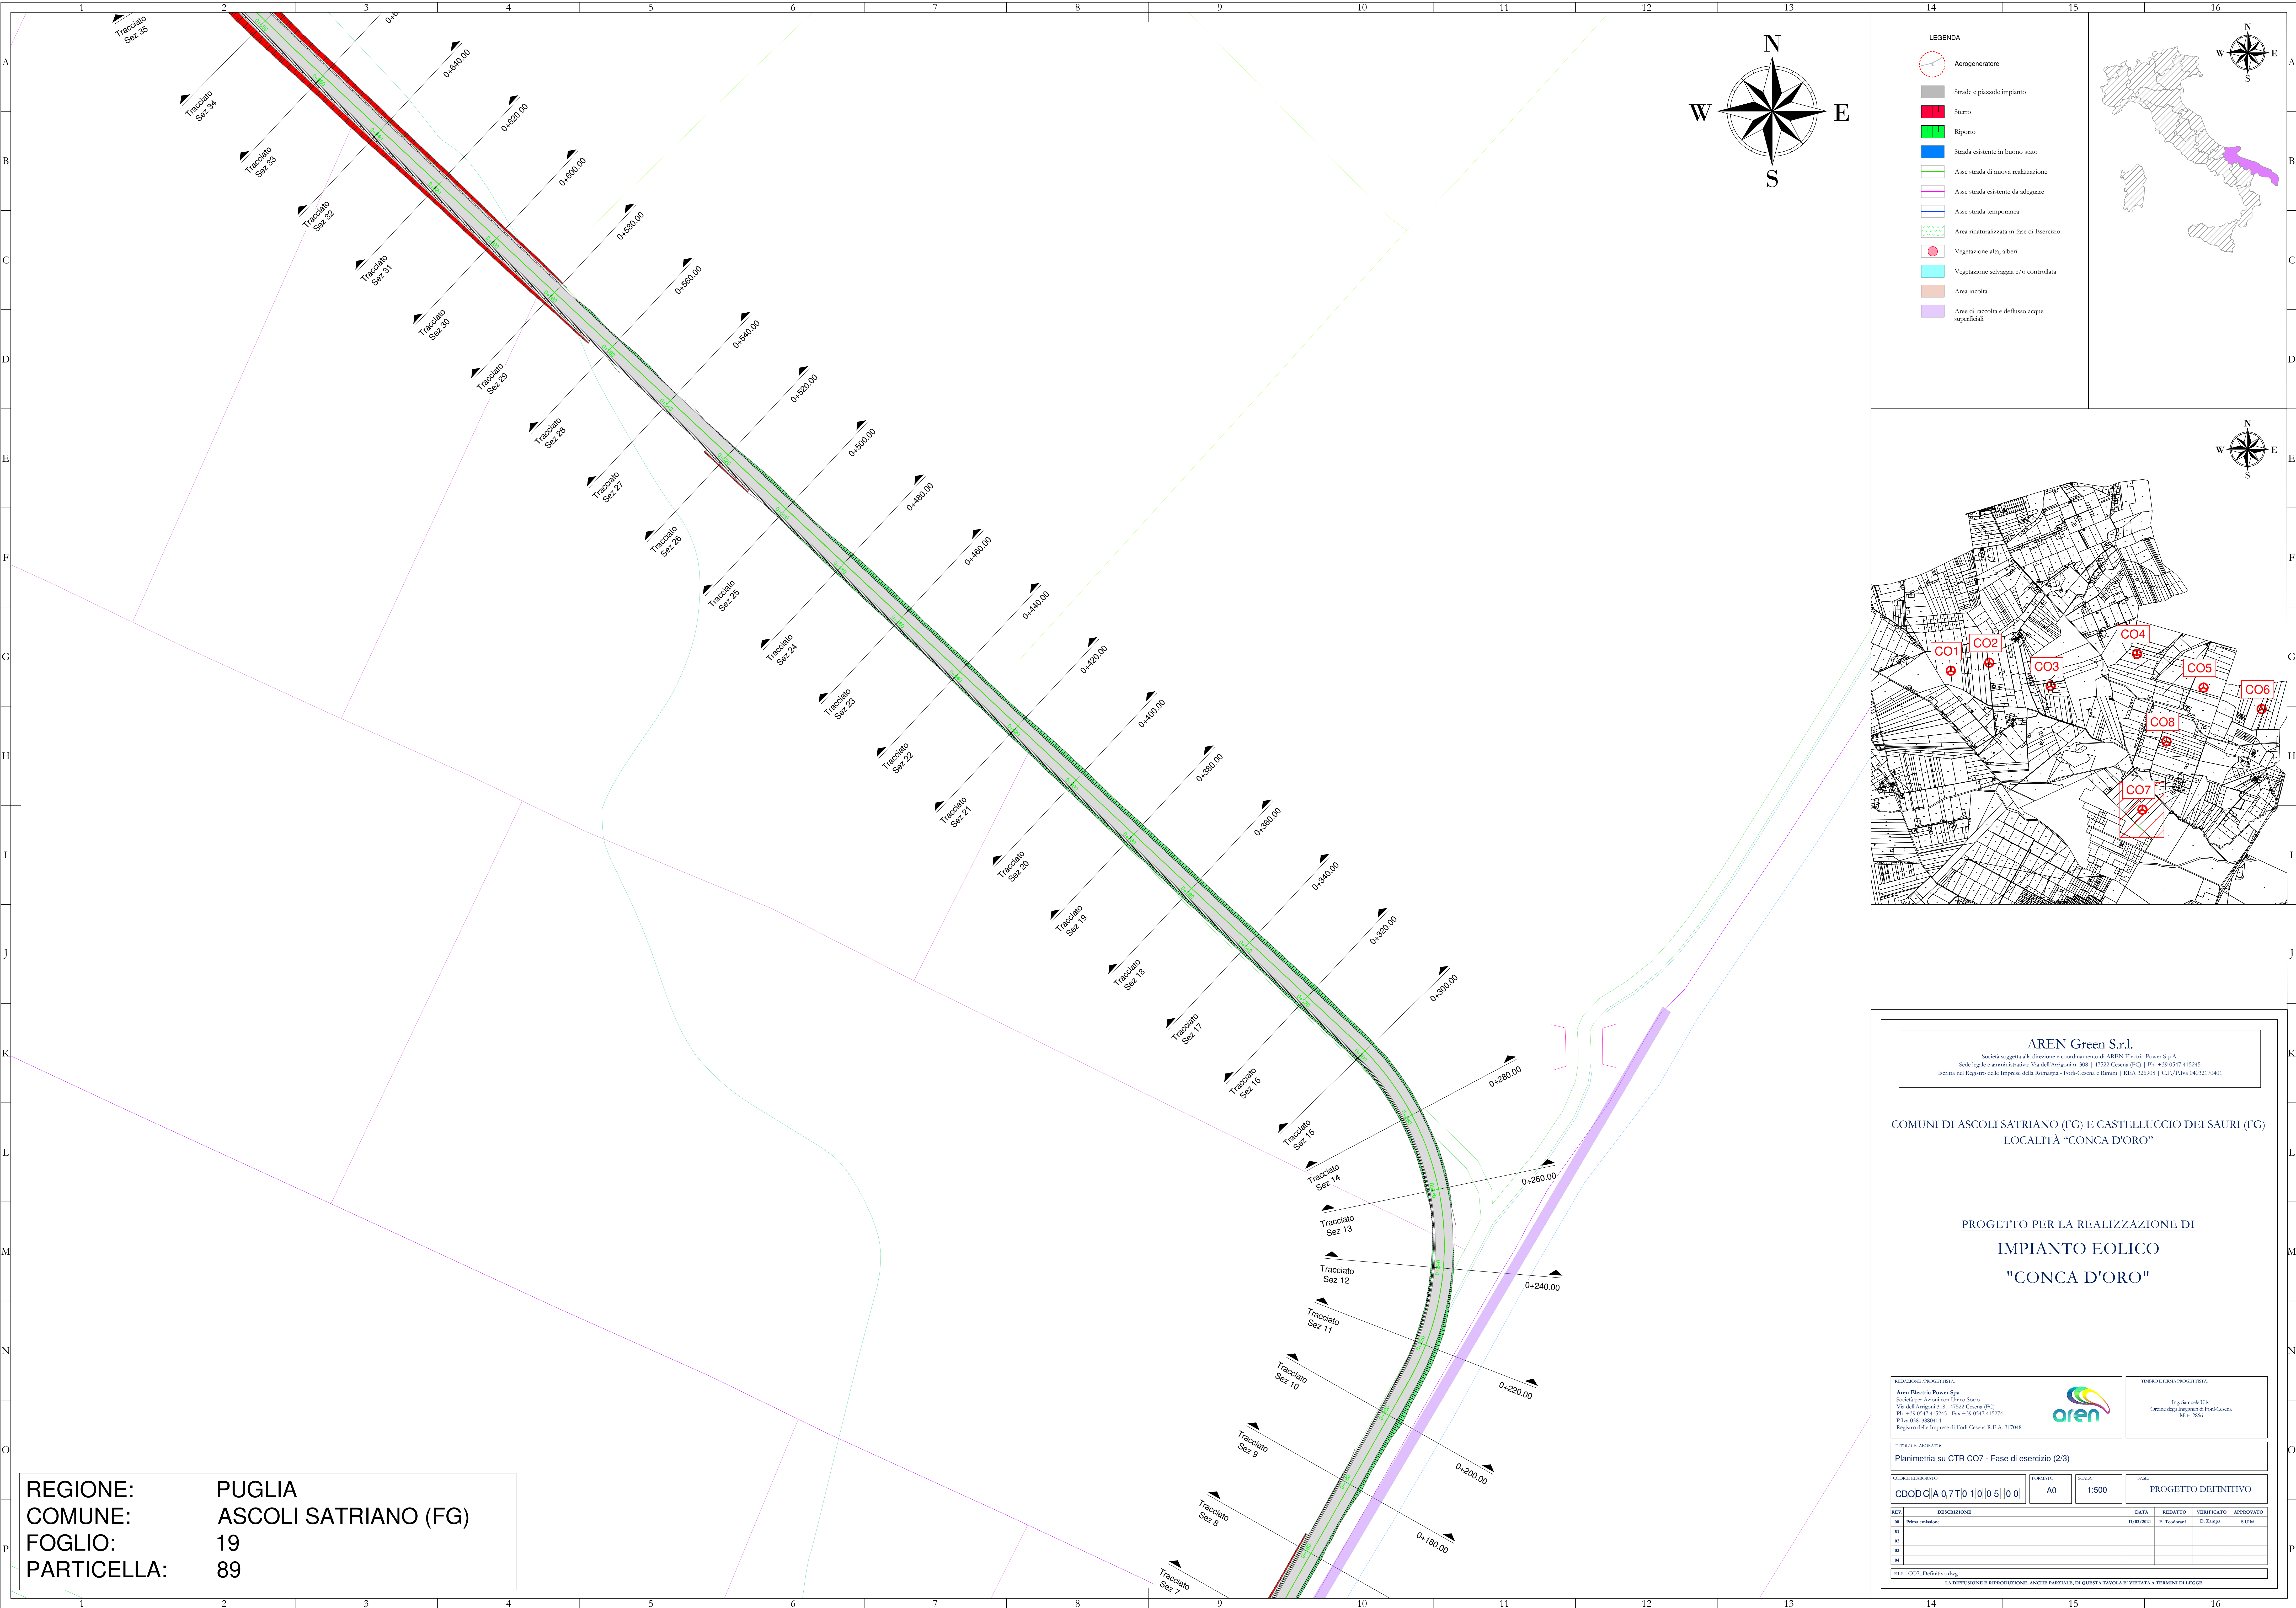

REGIONE: PUGLIA
COMUNE: ASCOLI SATRIANO (FG)
FOGLIO: 19
PARTICELLA: 89

- LEGENDA
- Aerogeneratore
 - Strade e piazzole impianto
 - Sterro
 - Riparto
 - Strada esistente in buono stato
 - Asse strada di nuova realizzazione
 - Asse strada esistente da adeguare
 - Asse strada temporanea
 - Area rinaturalizzata in fase di Esercizio
 - Vegetazione alta, alberi
 - Vegetazione selvaggia c/o controllata
 - Area incolta
 - Area di raccolta e deflusso acque superficiali

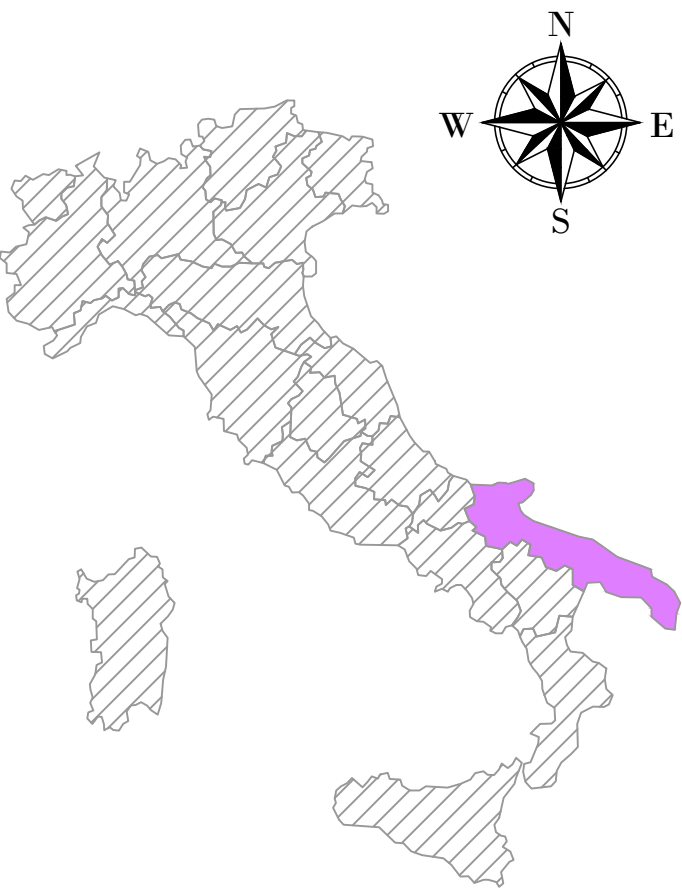

AREN Green S.r.l.
Società soggetta alla direzione e coordinamento di AREN Electric Power S.p.A.
Sede legale e amministrativa: Via dell'Angelo n. 308 | 47522 Cesena (FC) | P.I. n° 3910547415245
Incarichi nel Registro delle Imprese della Romagna - Forlì-Cesena e Rimini | REA 320908 | C.F./P.Iva 04032170401

COMUNI DI ASCOLI SATRIANO (FG) E CASTELLUCCIO DEI SAURI (FG)
LOCALITÀ "CONCA D'ORO"

PROGETTO PER LA REALIZZAZIONE DI
IMPIANTO EOLICO
"CONCA D'ORO"

REDAZIONE / PROGETTISTA
AREN Electric Power S.p.A.
Società per Azioni con Unico Socio
Via dell'Angelo n. 308 - 47522 Cesena (FC)
P.I. n° 3910547415245 - Fax n° 3910547415274
P.Iva 04032170401
Registro delle Imprese di Forlì-Cesena R.L.A. 317048

TITOLO / FIRMA PROGETTISTA
Ing. Semak Uli
Ordine degli Ingegneri di Forlì-Cesena
Mar. 2006

PROGETTO DEFINITIVO	
DATA	REDAZIONE
10/01/2024	E. Tondini
VERIFICATO	APPROVATO
D. Zampieri	S. Uli